


SO 307 KOMUNIKACE
VZOROVÉ ŘEZY, M 1:50

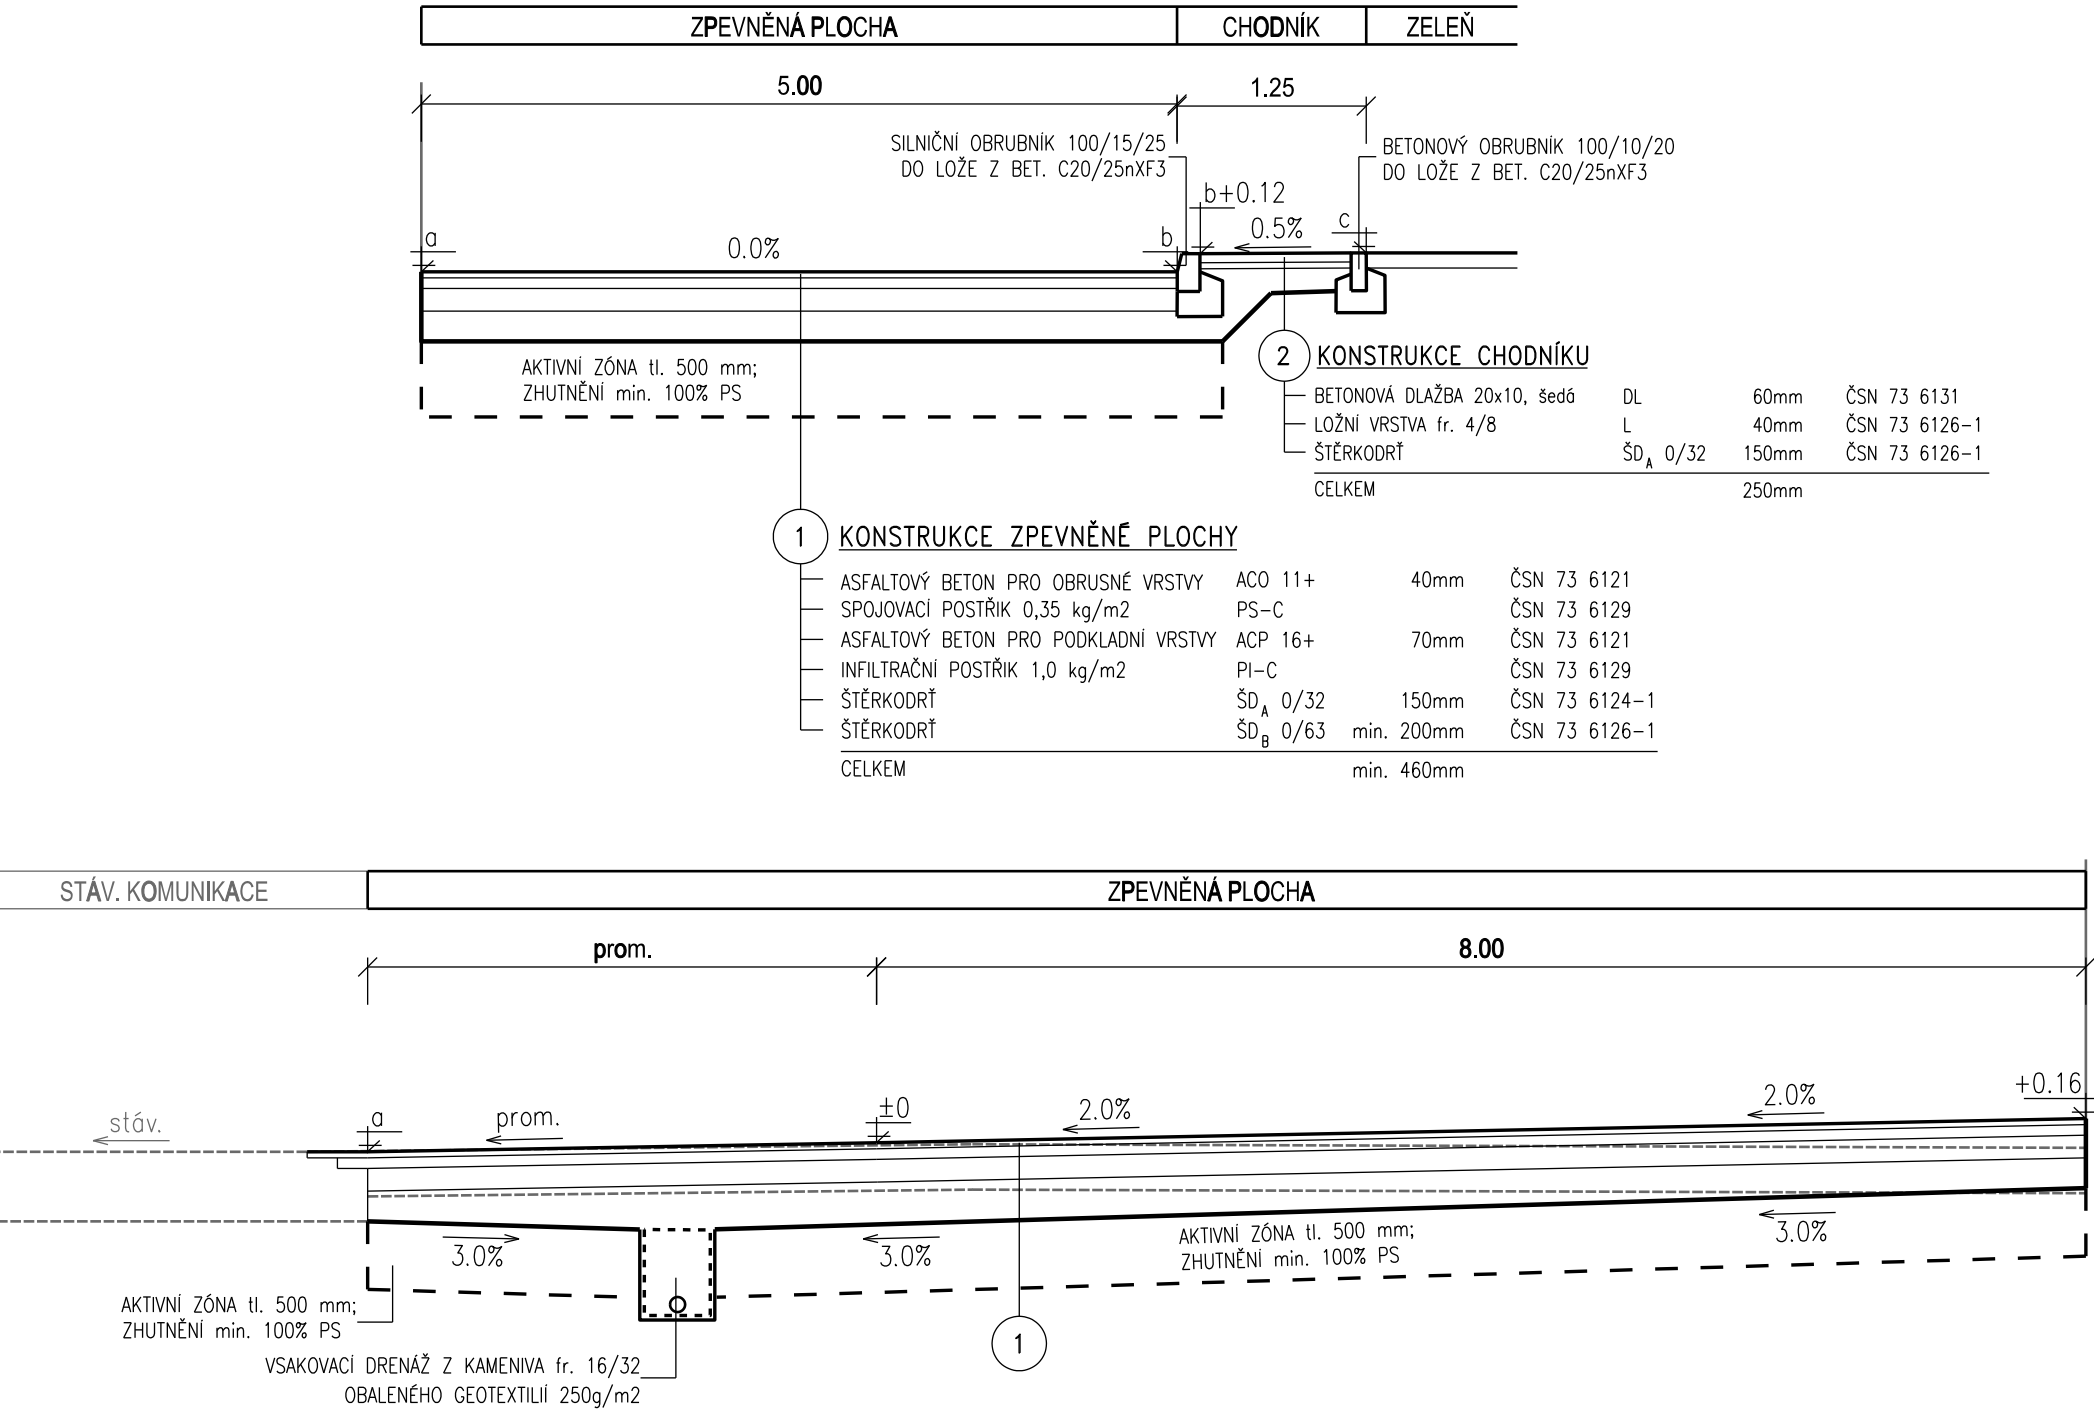


LEGENDA:

- Obnovované zpevněné plochy / UT
- Zemní pláň
- Výměna podloží
- Stávající terén


Výškový systém : BpV

Revize	Popis revize	Datum revize
--------	--------------	--------------



SILNIČNÍ PROJEKT spol. s r.o.
Palackého třída 12, 612 00 Brno
tel.: +420 541 426 086
E-mail: info@silproj.cz

Zodpovědný projektant	Ing. Ondřej Běloušek
Vypracoval	Ing. Miroslav Marek
Kontroloval	Ing. Ondřej Běloušek



AQUA PROCON s.r.o.
Projektová a inženýrská společnost
Palackého tř. 12, 612 00 Brno
tel.: +420 541 426 011
E-mail: info@aquaprocon.cz
www.aquaprocon.cz

Vedoucí projektu	Ing. Jaroslav Jarolím
Vedoucí dílčího projektu	

Investor	Město Pohořelice
Objednatel	Město Pohořelice

Formát	3xA4	Měřítko	1:50	Stupeň	ZD	Datum	08/2021	Zakázkové číslo	1541520-18
---------------	------	----------------	------	---------------	----	--------------	---------	------------------------	------------

Projekt

POHOŘELICE - ČS U HŘIŠTĚ A RETENČNÍ NÁDRŽ

D Dokumentace objektů
D.1 Retenční nádrž
D.1.7 SO 307 KOMUNIKACE

Souprava

Príloha	VZOROVÉ ŘEZY	Číslo přílohy	D.1.7.3	Revize	0
----------------	--------------	----------------------	---------	---------------	---