
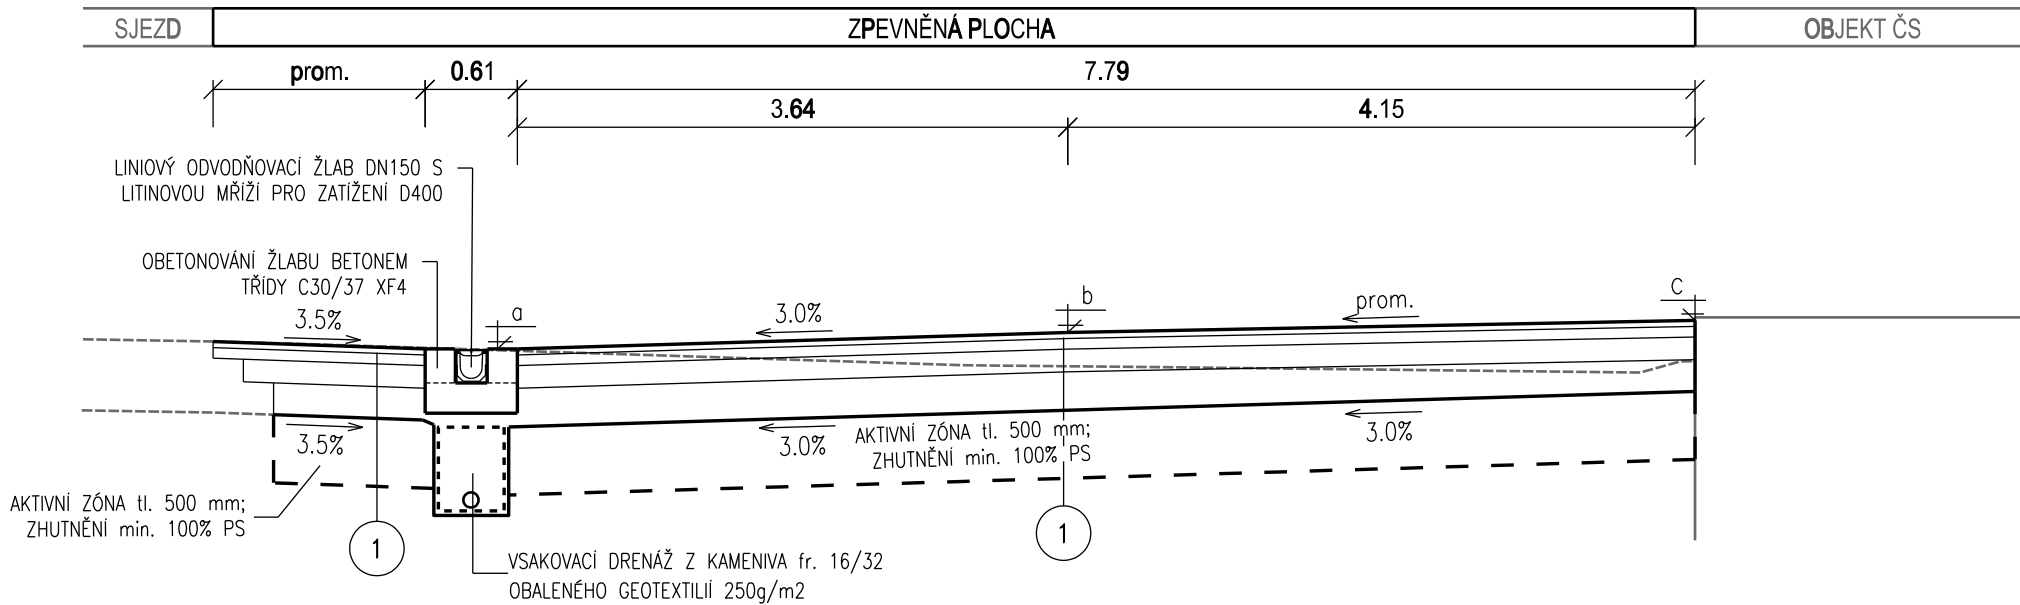


SO 405 - KOMUNIKACE  
VZOROVÉ ŘEZY, M 1:50

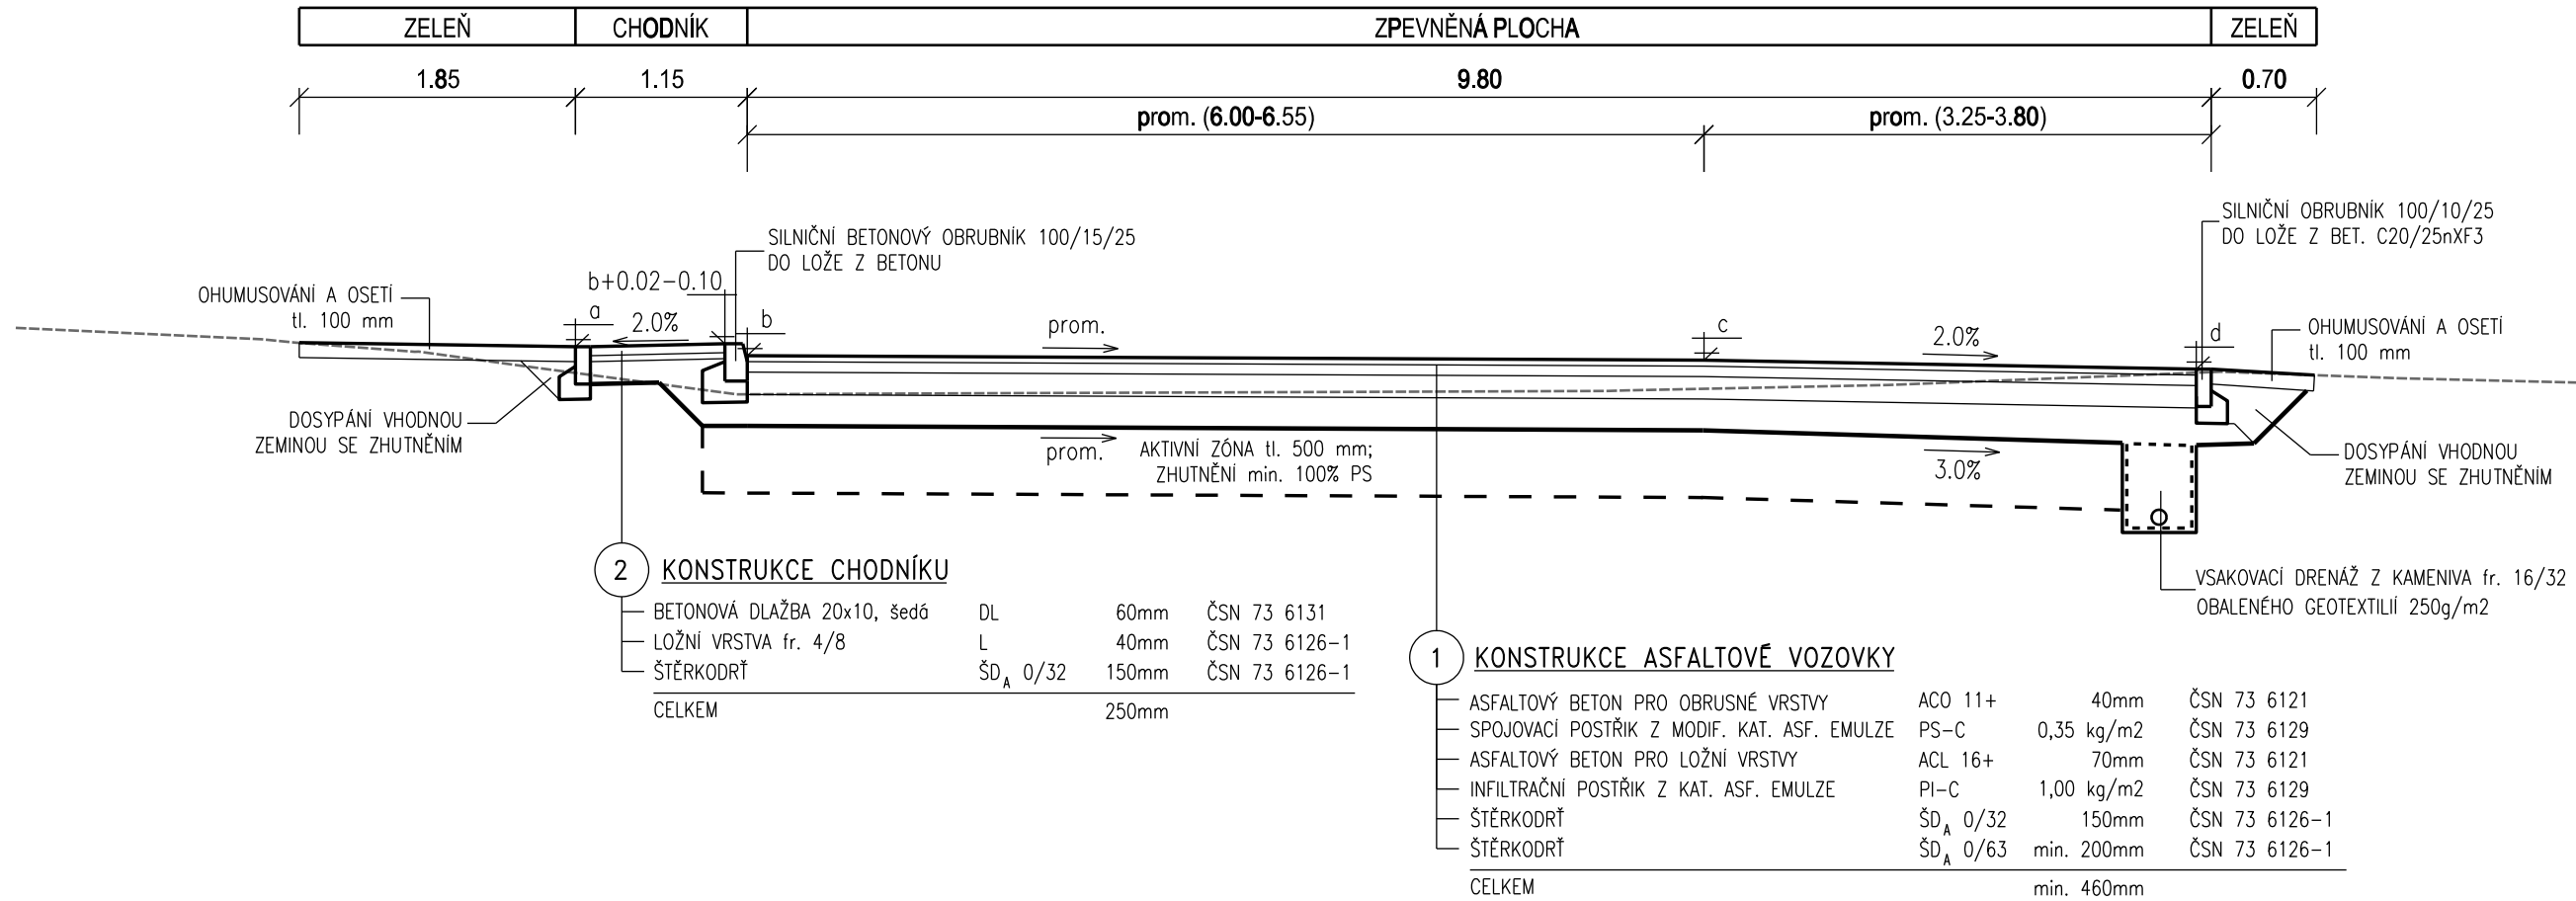

LEGENDA:

- Obnovované zpevněné plochy / UT
- Zemní pláň
- Výměna podloží
- Stávající terén

Výškový systém : BpV

Revize	Popis revize	Datum revize
--------	--------------	--------------

SILNIČNÍ PROJEKT spol. s r.o.  
Palackého třída 12, 612 00 Brno  
tel.: +420 541 426 086  
E-mail: info@silproj.cz

**SILNIČNÍ PROJEKT spol. s r.o.**  
Palackého třída 12, 612 00 Brno  
tel.: +420 541 426 086  
E-mail: info@silproj.cz

Zodpovědný projektant	Ing. Ondřej Běloušek
Vypracoval	Ing. Miroslav Marek
Kontroloval	Ing. Ondřej Běloušek

AQUA PROCON s.r.o.  
Projektová a inženýrská společnost  
Palackého tř. 12, 612 00 Brno  
tel.: +420 541 426 011  
E-mail: info@aquaprocon.cz  
www.aquaprocon.cz

**AQUA PROCON s.r.o.**  
Projektová a inženýrská společnost  
Palackého tř. 12, 612 00 Brno  
tel.: +420 541 426 011  
E-mail: info@aquaprocon.cz  
www.aquaprocon.cz

Vedoucí projektu	Ing. Jaroslav Jarolím
Vedoucí dílčího projektu	

Investor	Město Pohořelice
Objednatel	Město Pohořelice

Formát	3xA4	Měřítko	1:50	Stupeň	ZD	Datum	08/2021	Zakázkové číslo	1541520-18
--------	------	---------	------	--------	----	-------	---------	-----------------	------------

Projekt

**POHOŘELICE - ČS U HŘIŠTĚ A RETENČNÍ NÁDRŽ**

D Dokumentace objektů  
D.2 Čerpací stanice 02  
D.2.5 SO 405 KOMUNIKACE

Souprava

Příloha VZOROVÉ ŘEZY

Číslo přílohy D.2.5.3

Revize 0