




VZOROVÝ ŘEZ HORSKOU VPUSTI
MĚŘÍTKO 1:50

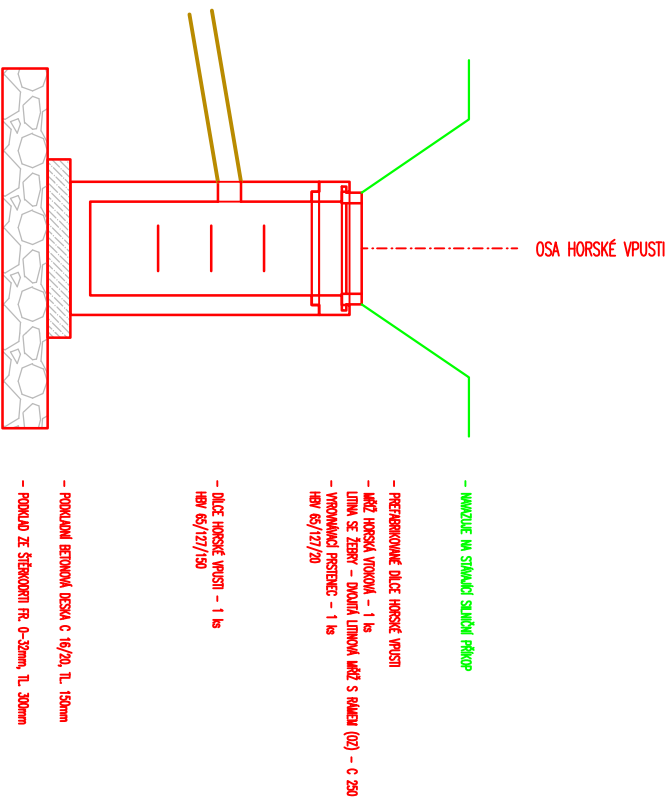

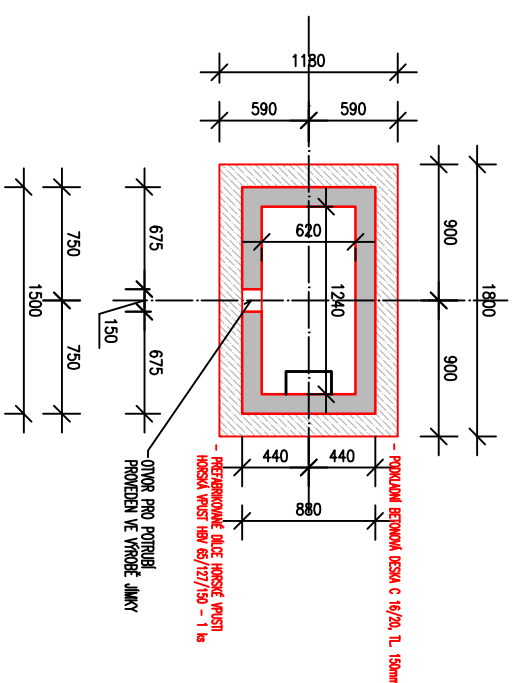

VZOROVÉ VÝKRESY KONSTRUKCE HORSKÉ VPUSTI
MĚŘÍTKO 1:50



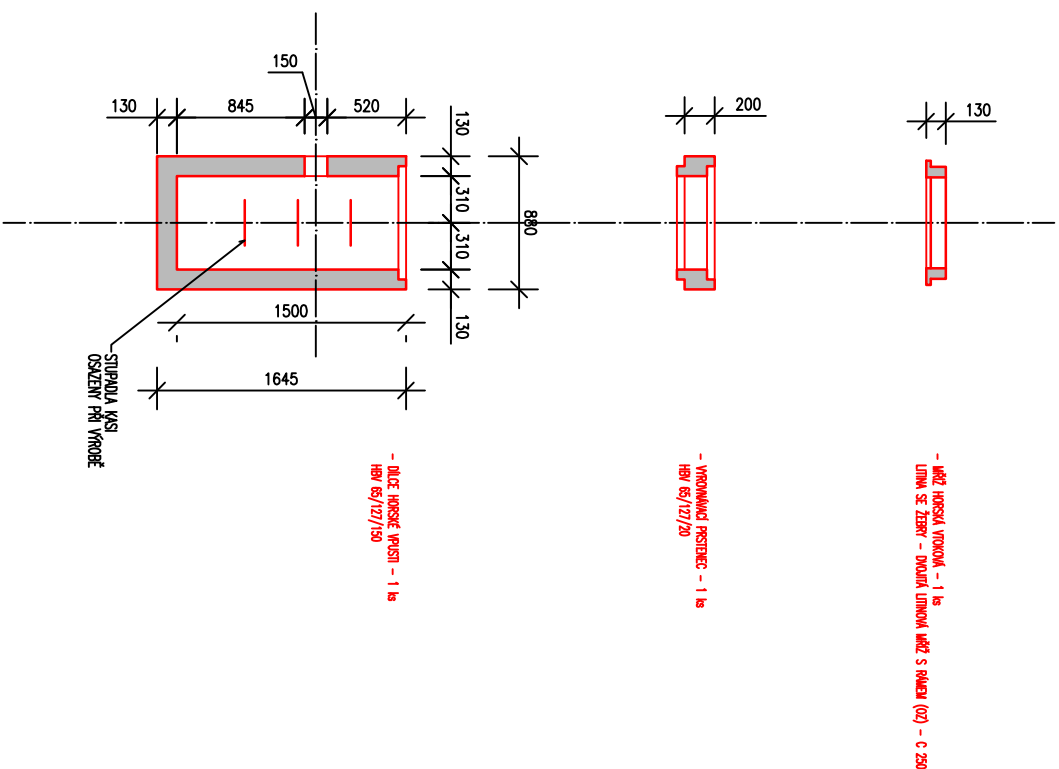VÝKRES SESTAVY HORSKÉ VPUSTI
MĚŘÍTKO 1:50



Zodpovědný pracovník	Vypracoval	
Ing. MILAN BARTOLŠIČ	Ing. MICHAL BARTOLŠIČ	
Investor:	Obec Kobylí, Kobylí č.p. 459, 691 10 Kobylí	
Akce:	Kobylí – ulice Osvození SO 01 – KANALIZACE JEDNOTNÁ	
SCHEMA ULOŽENÍ A NAPojENÍ HORSKÉ VPUSŤI		 AQUA CENTRUM Breclav s.r.o. Kopaný 27, 690 06 Breclav IČO 60710063, DIČ CZ60710063 tel.: 519 333 689, e-mail: aqc@w.cz
Formát	A3	
Datum	05./2022	
Arch. číslo	5/2022	
Stupeň PD	PD SP	
Měřítko	Číslo přílohy	
1:50	D.1.1.h.6.2.	