



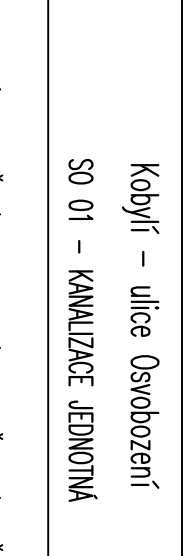
VZOROVÝ ŘEZ OSAZENÍM ODVODŇOVACÍHO ŽLABU

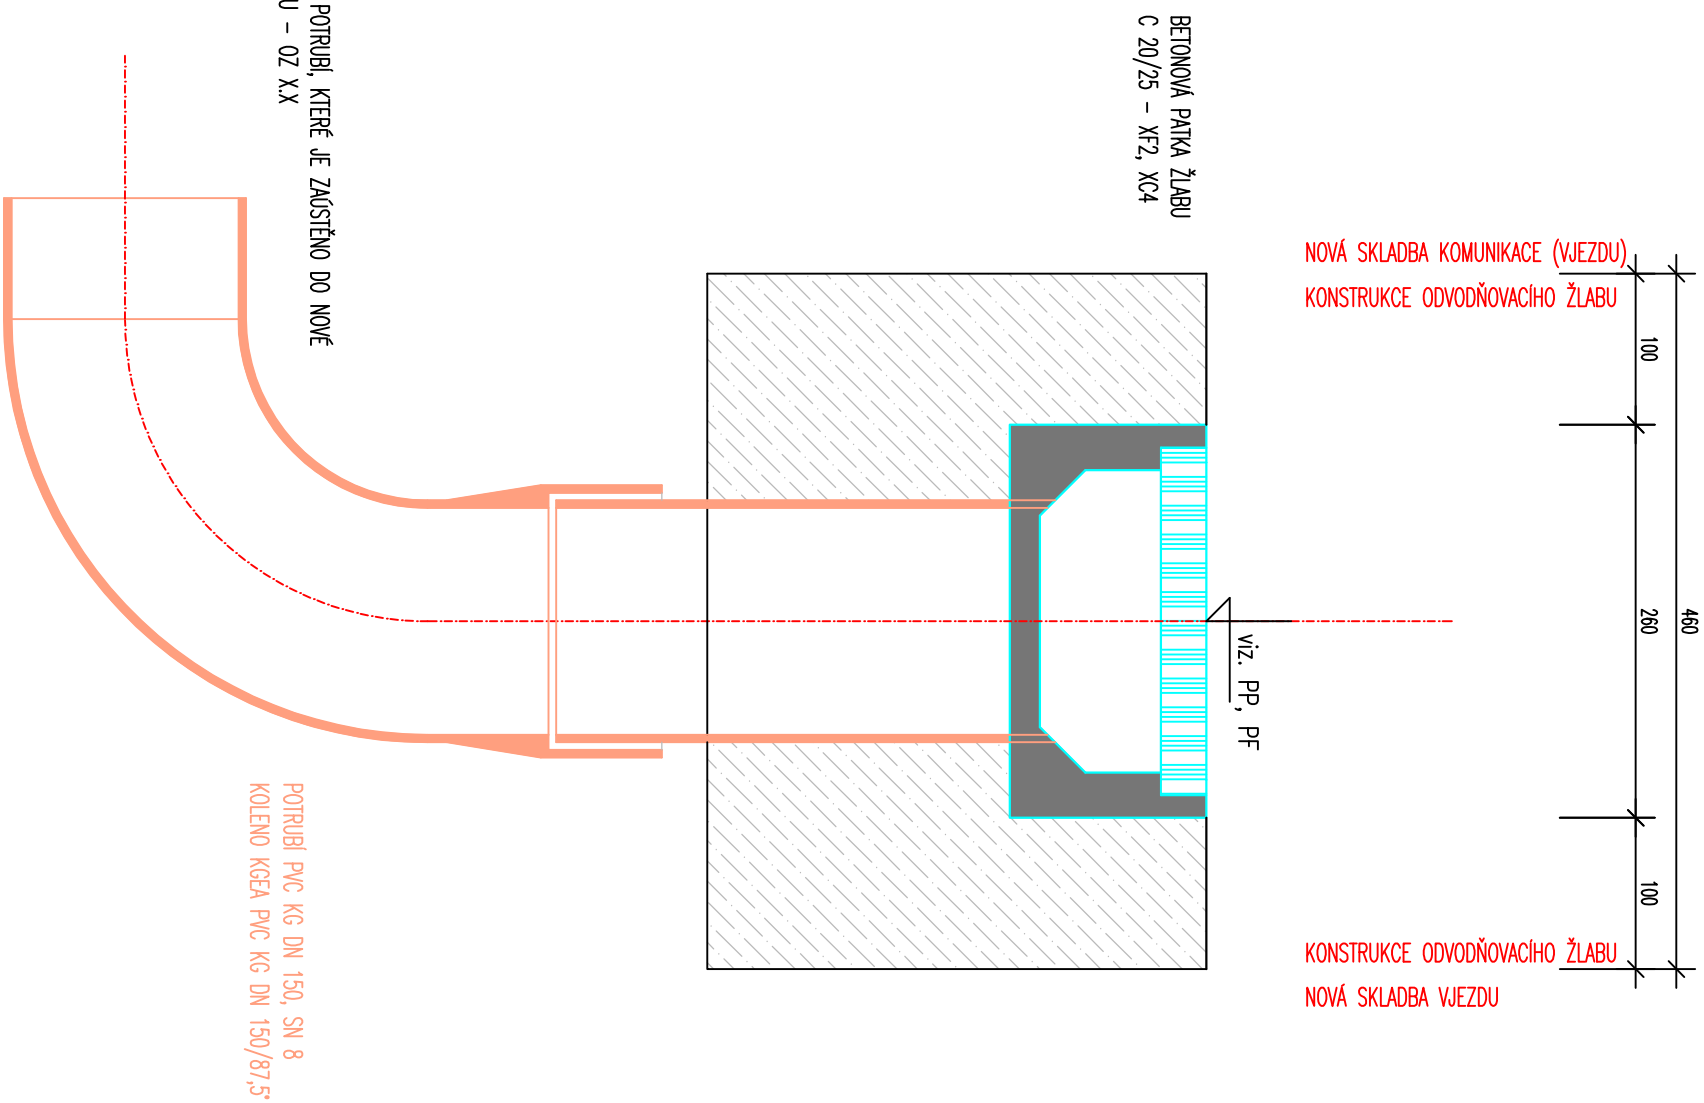

SLOŽENÍ ODVODŇOVACÍHO ŽLABU

JIE ŘEŠENO SAMOSTATNĚ PD:
STAVEBNÍ ÚPRAVY KOMUNIKACE UL. OSVOBOZENÍ – KOBYLKA
SO.1.101, SO.11.201

PŘEDLOŽENÝ ŘEZ JE VZOROVÝ, PŘÍPOKY PRO ODVODŇOVACÍ ŽLABY JSOU DO NOVÉHO ŘADU NAPOLENÝ JEDNOSTRANNĚ – VIZ KOORDINAČNÍ SITUAČNÍ VÝKRESY – PŘÍLOHA D.1.1.b.x.

Zadpověděný pracovník		Vypracoval			
Ing. MILAN BARTOLŠIČ		Ing. MICHAL BARTOLŠIČ			
Investor:		Obec Kobylíř, Kobylíř č.p. 459, 691 10 Kobylíř			
Akce:		Kobylíř – ulice Osvobození SO 01 – KANALIZACE JEDNOTNÁ			
SCHÉMA ULOŽENÍ A NAPojENÍ ODVODŇOVACÍHO ŽLABU					
Měřítko 1:5		Číslo přílohy D.1.1.h.5.1.			