

LEGENDA :

- KABELOVÁ TRASA
- MS1 DEBLOKAČNÍ SKŘIŇ

M1 0,37 SYMBOL ELEKTRICKÉHO POHONU S OZNAČENÍM A UVEDENÍM PŘÍKONU

- F SNÍMAČ MĚŘENÍ PRŮTOKU
- L SNÍMAČ HLADINY

KABELOVÁ TRASA 1-1 : KABEL Y PRS A MAR
ULOŽENY V POZINKOVANÉM PERFOROVANÉM ŽLABU 125/50 S VÍKEM
(KABELY MAR OD OSTATNÍCH ODDĚLENY PŘEPÁŽKOU)

NAPÁJECÍ NAPĚTÍ : 3+N+PE, 3x400VAC, 50Hz, TN-C-S
2 24VDC PELV

OCHRANA PŘED ÚRAZEM EI,PROUDEM DLE ČSN 33 2000-4-41 ed.3:
AUTOMATICKÝM ODPOJENÍM OD ZDROJE
BEZPEČNÝM MALÝM NAPĚTÍM

OCHRANA PŘI PORUŠĚ : OCHRANNÉ UZEMNĚNÍ, OCHRANNÉ POSPOJOVÁNÍ A AUTOMATICKÉ ODPOJENÍ
V PŘÍPADĚ PORUCHY

ZÁKLADNÍ OCHRANA ŽIVÝCH ČÁSTÍ: IZOLACÍ A KRYTEM
DOPLNĚKOVÁ OCHRANA: PROUDOVÝM CHRÁŇÍČEM A DOPLNŮJÍCÍM OCHR. POSPOJOVÁNÍM

-	-	-
Revize	Popis revize	Datum revize




AQUA PROCON s.r.o.
Projektová a inženýrská společnost
Palackého tř. 12, 612 00 Brno
tel.: +420 541 426 011
E-mail: info@aquaprocon.cz
www.aquaprocon.cz

Vedoucí projektu	Ing. Petr Baránek
Vedoucí dílčího projektu	
Zodpovědný projektant	Ing. Petr Šulc
Vypracoval	Ing. Radek Cabal
Kontroloval	Ing. Petr Baránek

Investor	Vodovody a kanalizace Břeclav a.s
Objednatel	Vodovody a kanalizace Břeclav a.s

Formát	2A4	Měřítko	1:50	Stupeň	ZD	Datum	04/2022	Zakázkové číslo	1585321-18
--------	-----	---------	------	--------	----	-------	---------	-----------------	------------

Projekt	VDJ KŘEPICE - REKONSTRUKCE			
	D - Dokumentace objektů a technických a technologických zařízení D.2 - Dokumentace technických a technologických zařízení D.2.2 - PS 02 ELEKTROTECHNICKÁ ČÁST			
Příloha	DISPOZICE ARMATURNÍ KOMORA - EL. ROZVODY PRS A MAR	Číslo přílohy	D.2.2.3	Souprava Revize 0

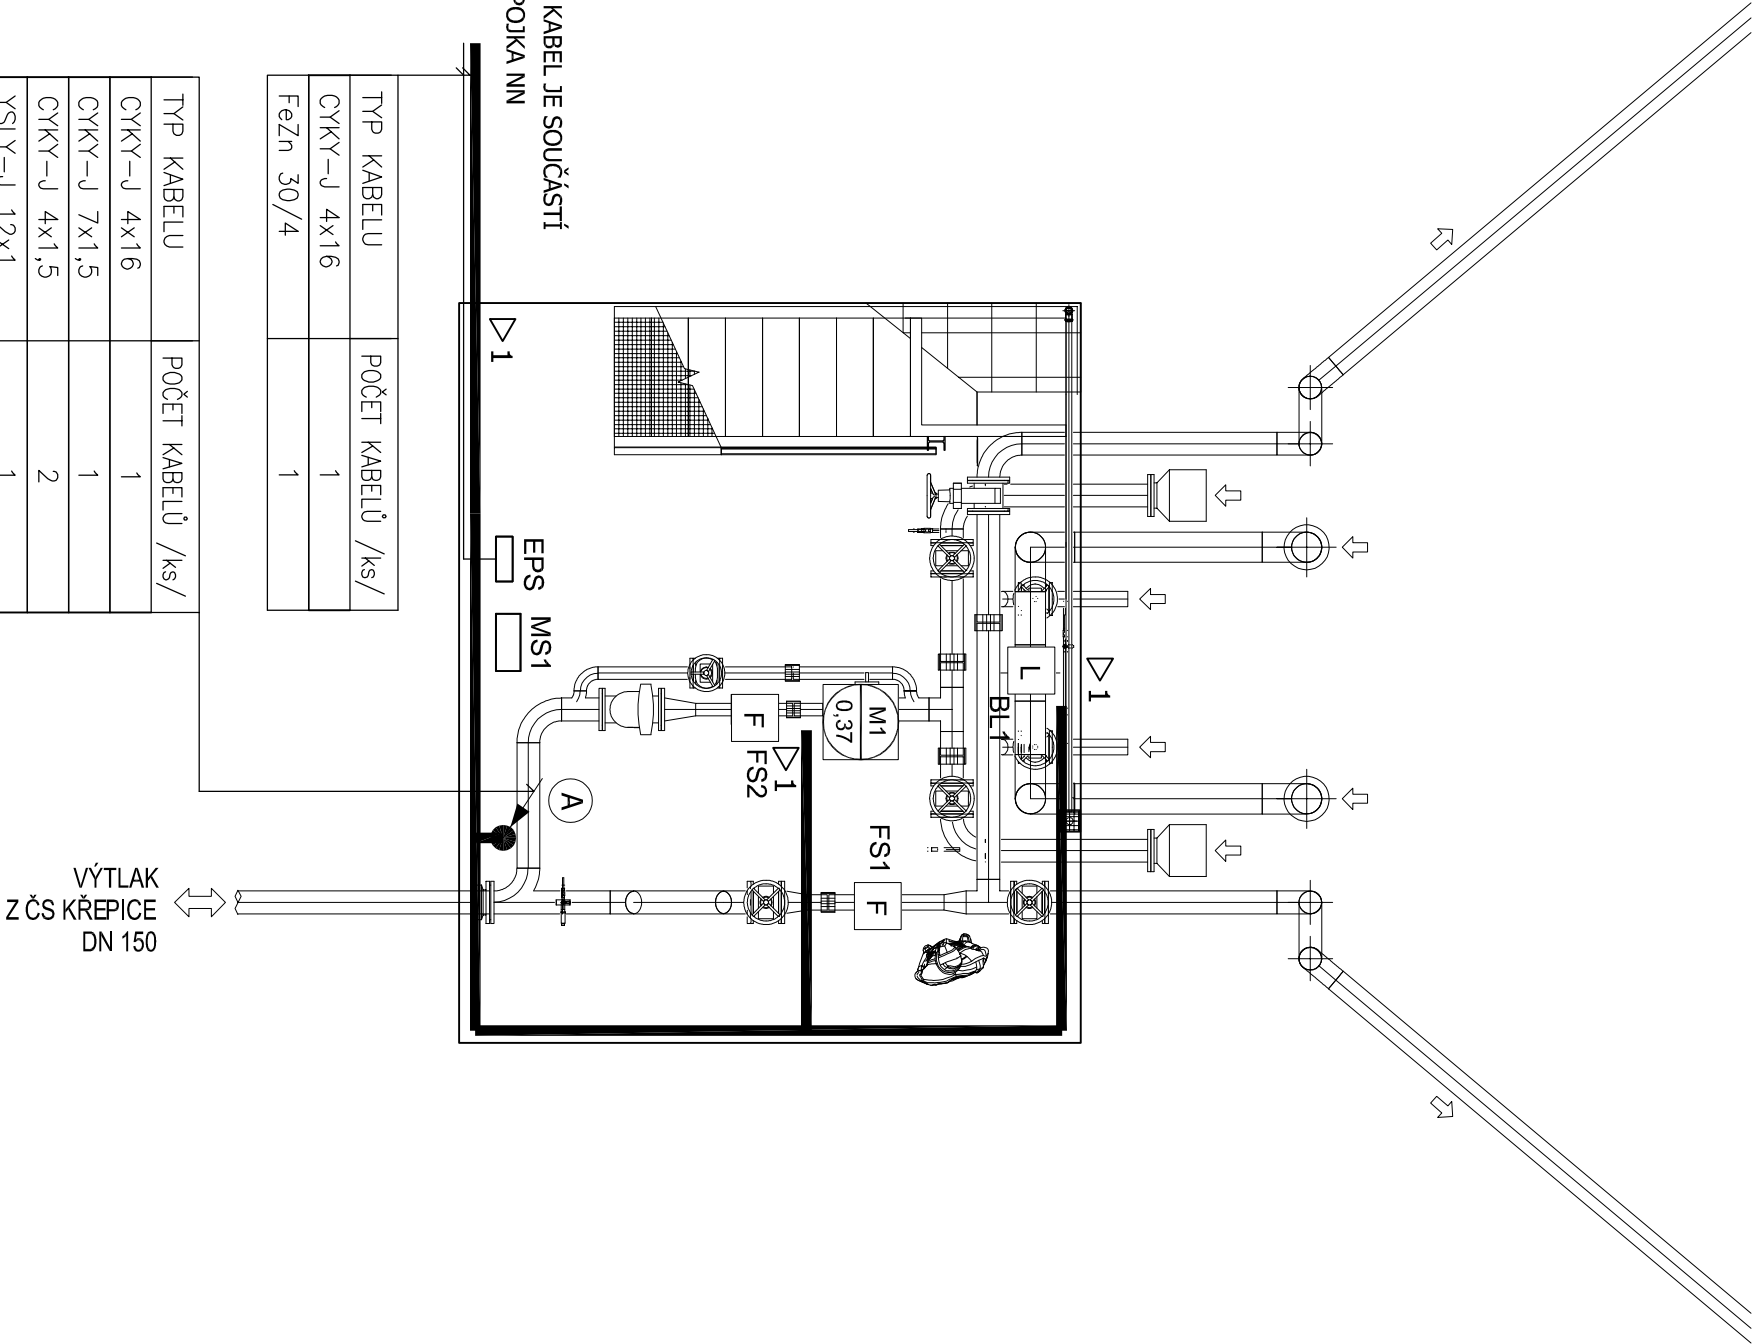

NAPÁJECÍ KABEL JE SOUČÁSTÍ
S003 PŘÍPOJKA NN

TYP KABELU	POČET KABELŮ /ks/
CYKY-J 4x16	1
FeZn 30/4	1

TYP KABELU	POČET KABELŮ /ks/
CYKY-J 4x16	1
CYKY-J 7x1,5	1
CYKY-J 4x1,5	2
YSLY-J 12x1	1
JTY-O 2x1	3