



VDJ KŘEPICE

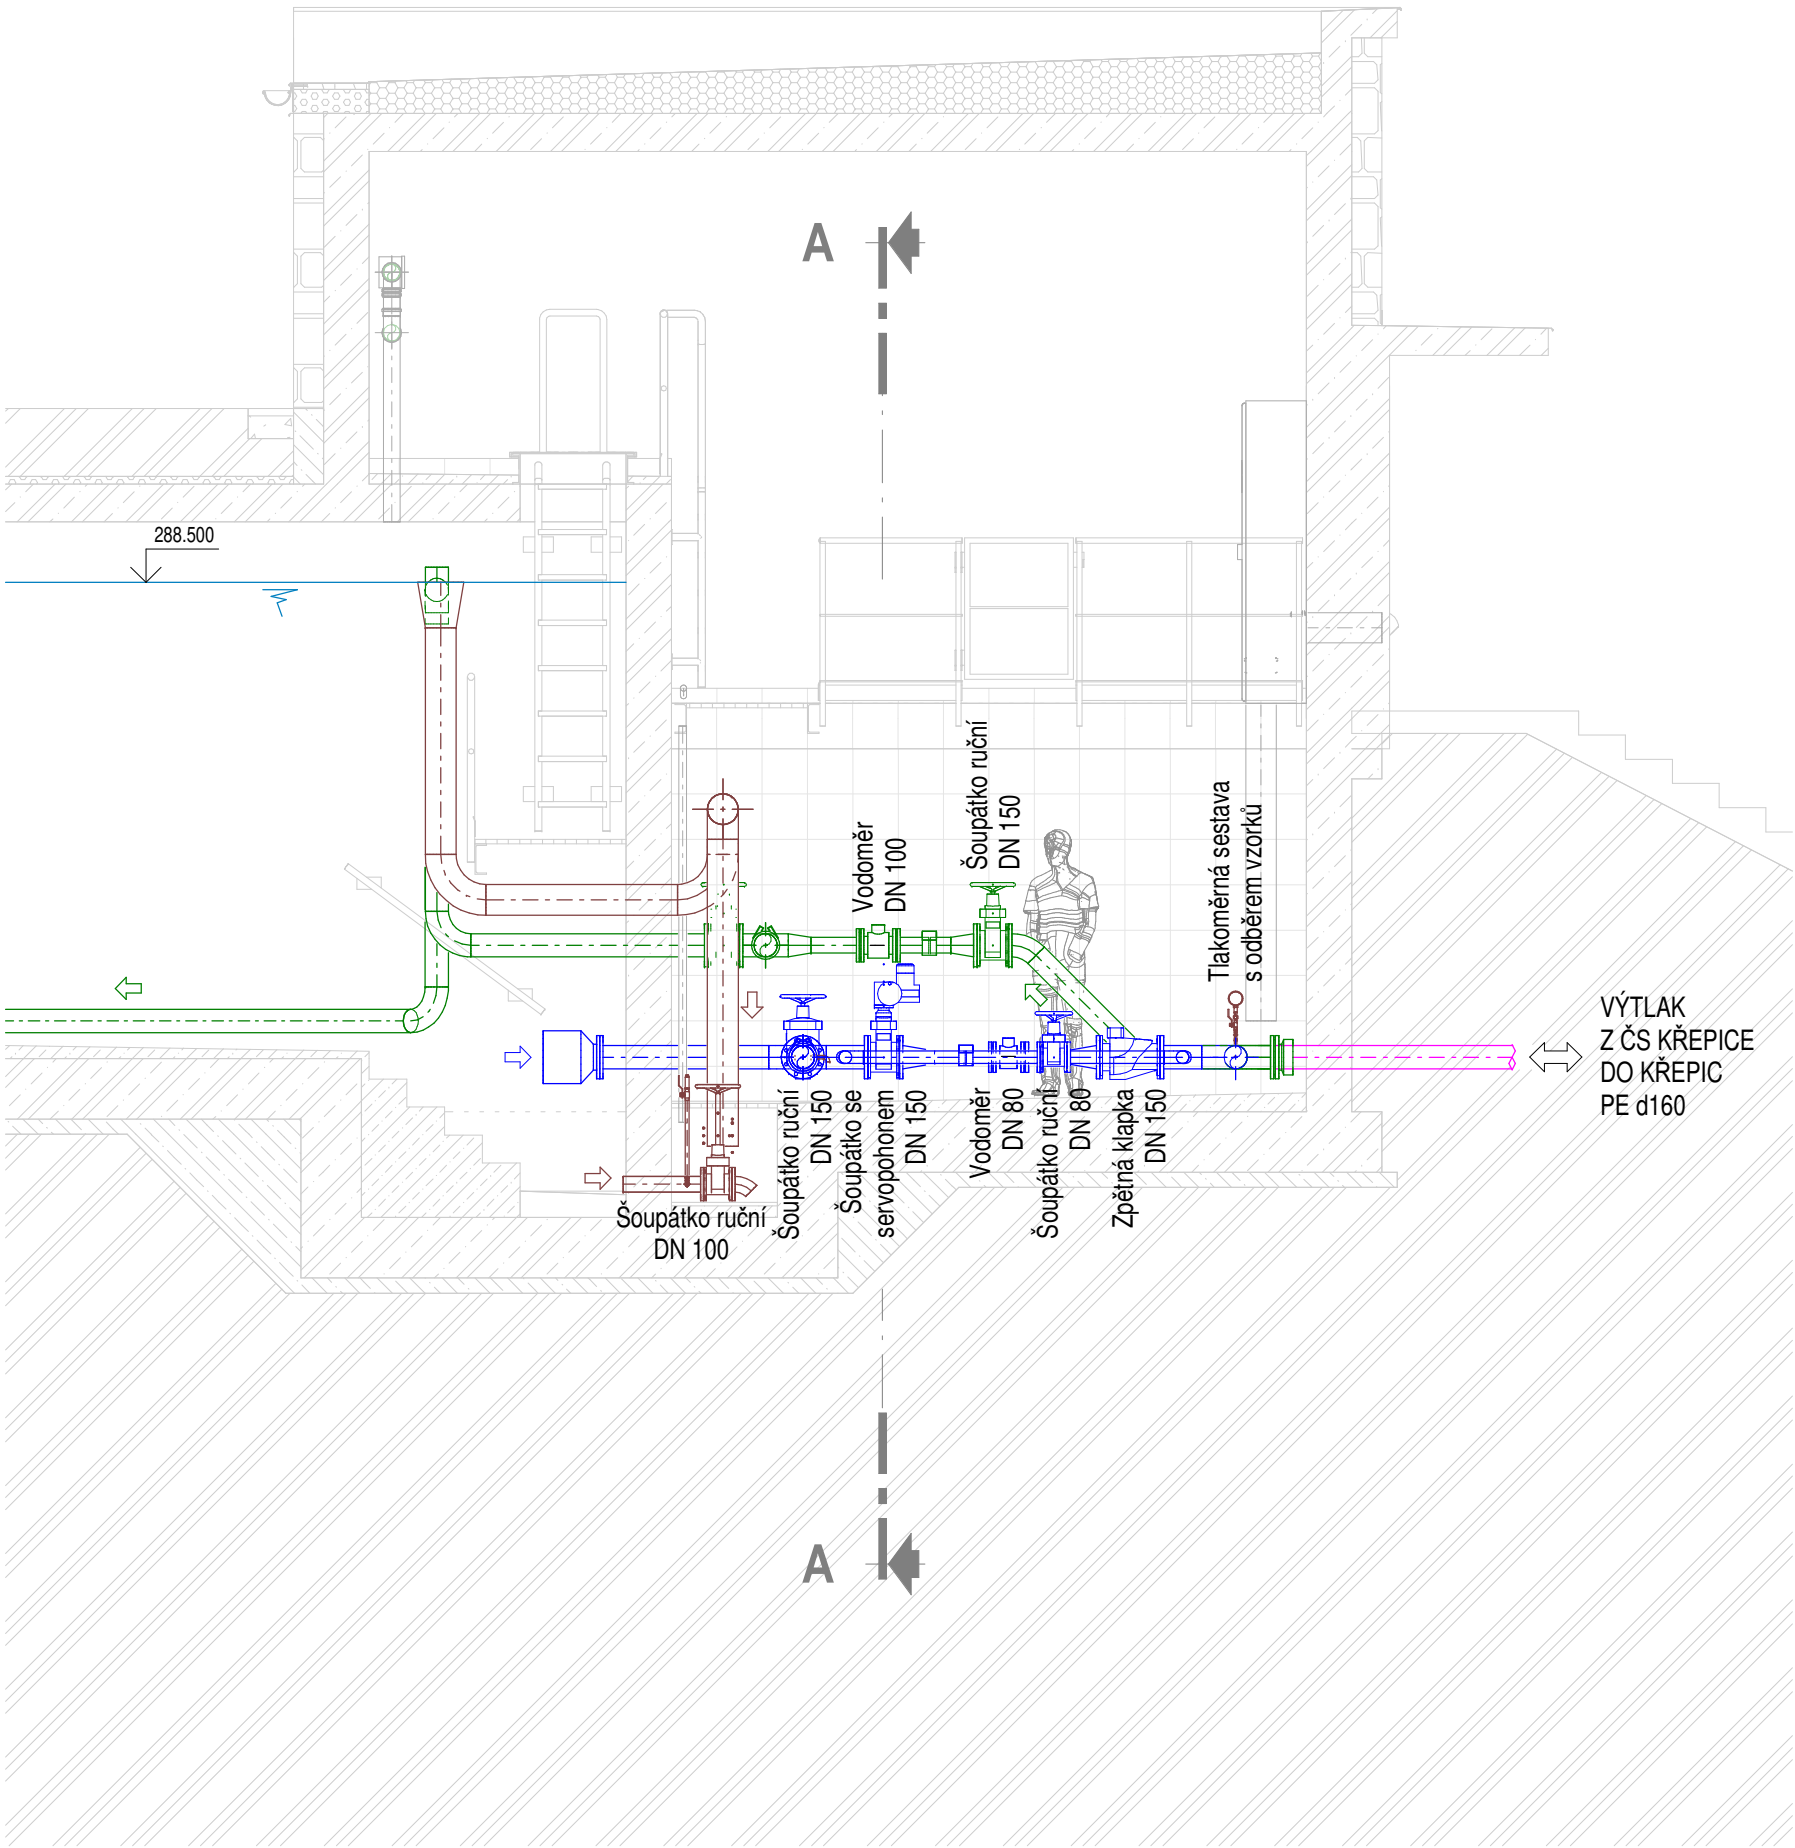

LEGENDA:

—	PŘÍTOK
—	ODBĚR
—	PŘELIV, VYPOUŠTĚNÍ
—	OBSLUŽNÉ
—	VENKOVNÍ ŘADY

0	-	-
Revize	Popis revize	Datum revize

		<b>AQUA PROCON s.r.o.</b> Projektová a inženýrská společnost Palackého tř. 12, 612 00 Brno tel.: +420 541 426 011, fax: +420 541 426 012 E-mail: info@aquaprocon.cz www.aquaprocon.cz	
<i>Vedoucí projektu</i>	Ing. Petr Baránek		
<i>Vedoucí dílčího projektu</i>			
<i>Zodpovědný projektant</i>	Ing. Petr Baránek		
<i>Vypracoval</i>	Ing. Milena Reitoralová		
<i>Kontroloval</i>	Ing. Petr Baránek		
<i>Investor</i>	Vodovody a kanalizace Břeclav, a.s.		
<i>Objednatel</i>	Vodovody a kanalizace Břeclav, a.s.		

Formát	2xA4	Měřítko	1 : 50	Stupeň	ZD	Datum	04/2022	Zakázkové číslo	1585321-18
--------	------	---------	--------	--------	----	-------	---------	-----------------	------------

Projekt			VDJ KŘEPICE - REKONSTRUKCE		
D - Dokumentace objektů a technických a technologických zařízení					
D.2 - Dokumentace technických a technologických zařízení					
D.2.1 - PS 01 STROJNĚ TECHNOLOGICKÁ ČÁST					
			Souprava		
Příloha		Číslo přílohy		Revize	
VDJ Křepice - řez B - B'		D.2.1.3		0	