



SO 108 VOZOVKY A ZPEVNĚNÉ PLOCHY ČOV  
 TYPOVÝ VÝKRES ODVODNĚNÍ


LINIOVÝ ODVODŇOVACÍ ŽLAB LV1

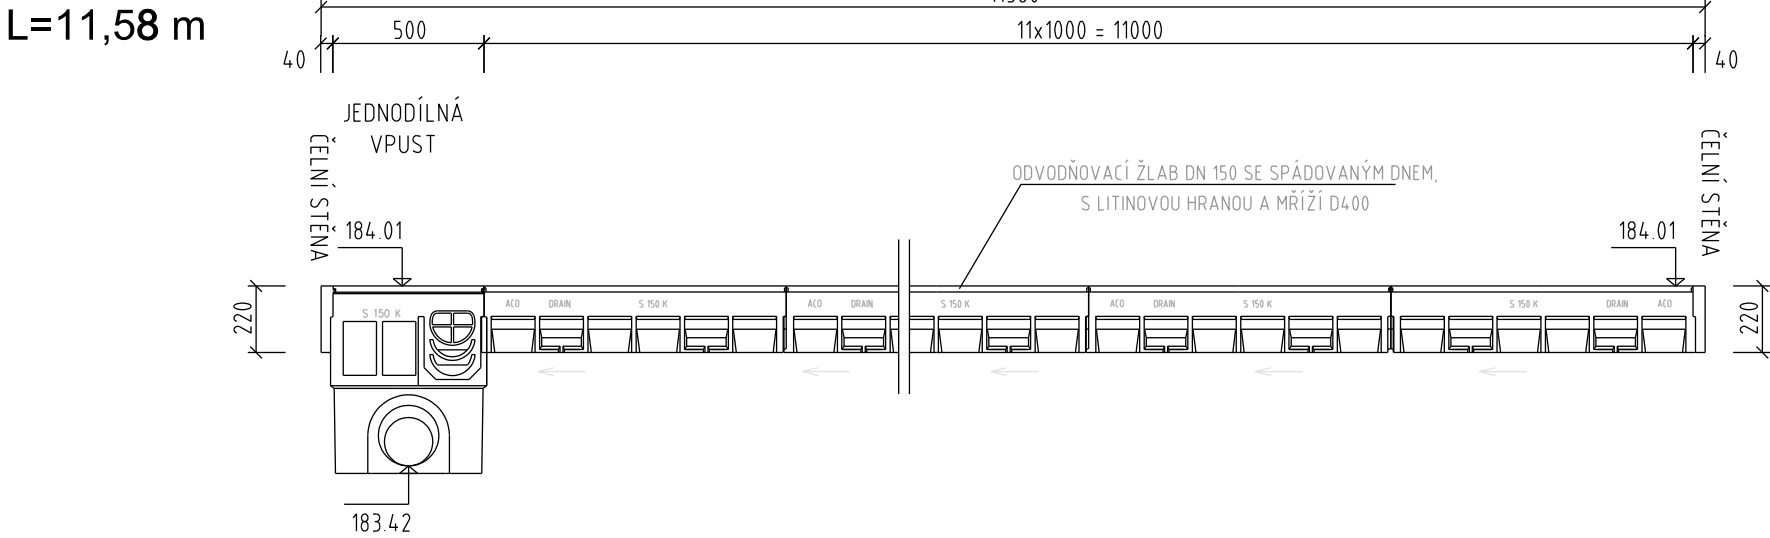

LINIOVÝ ODVODŇOVACÍ ŽLAB LV2

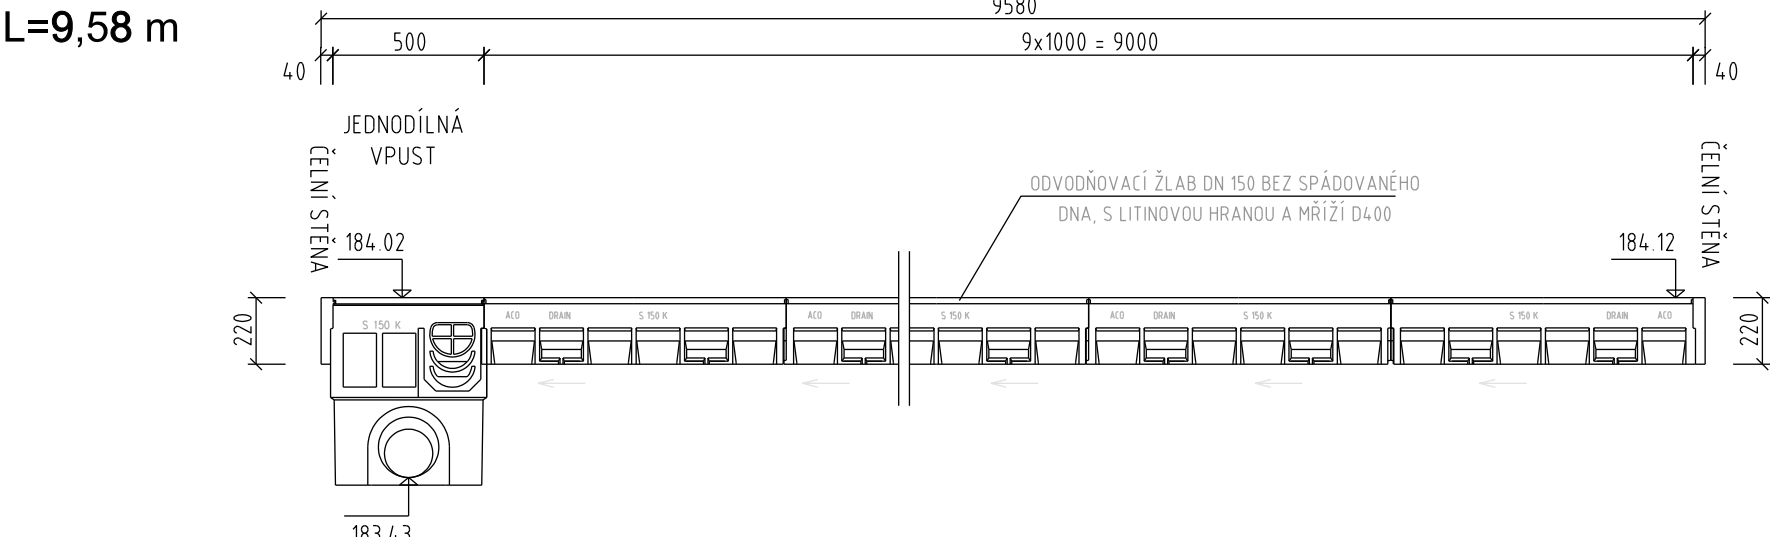


LINIOVÝ ODVODŇOVACÍ ŽLAB LV3

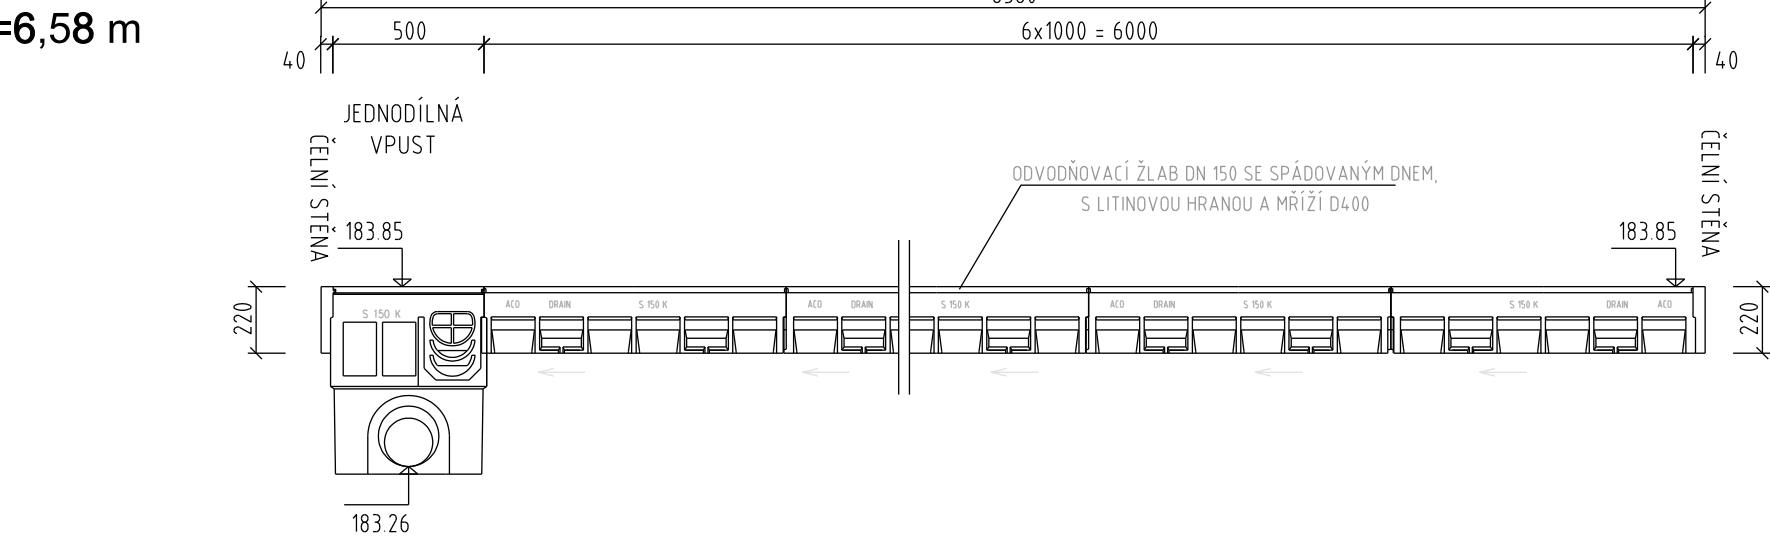


LINIOVÝ ODVODŇOVACÍ ŽLAB LV4-6


L=2,58m

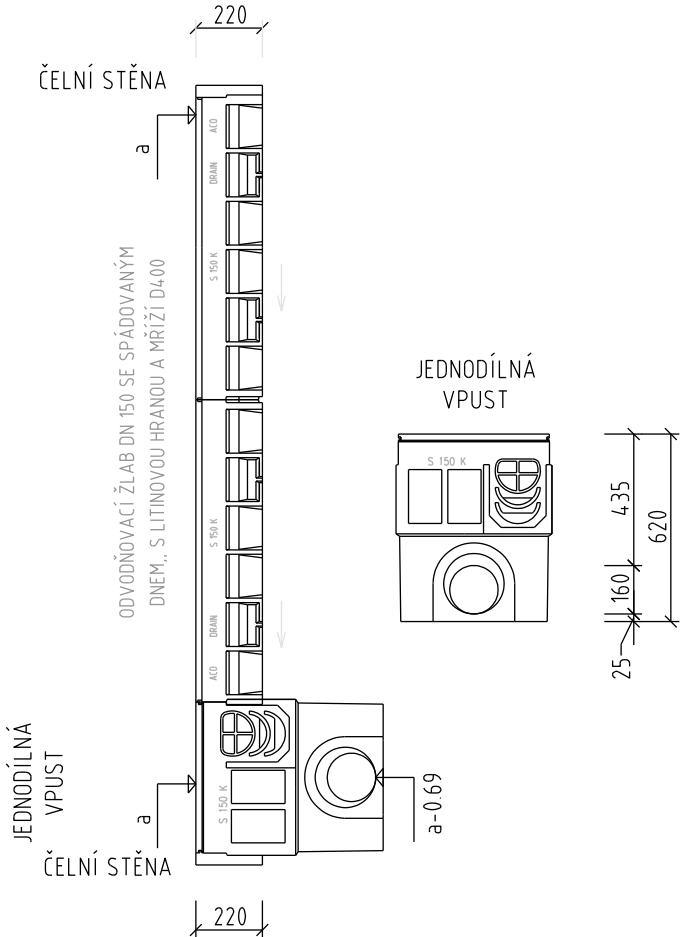


PŮDORYS, M 1:20

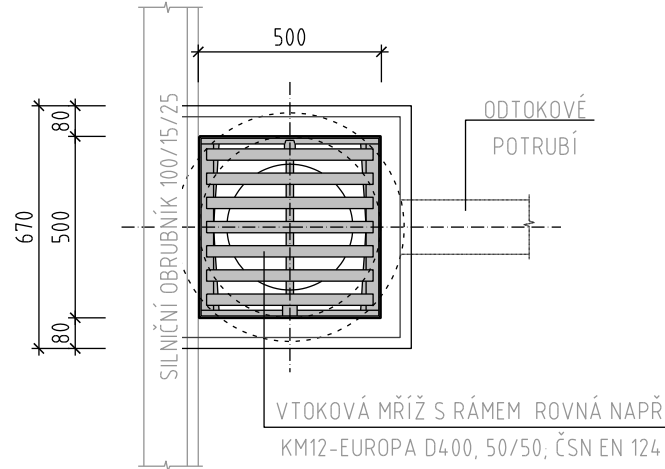


PŘÍČNÝ ŘEZ - TYP 2  
 M 1:20

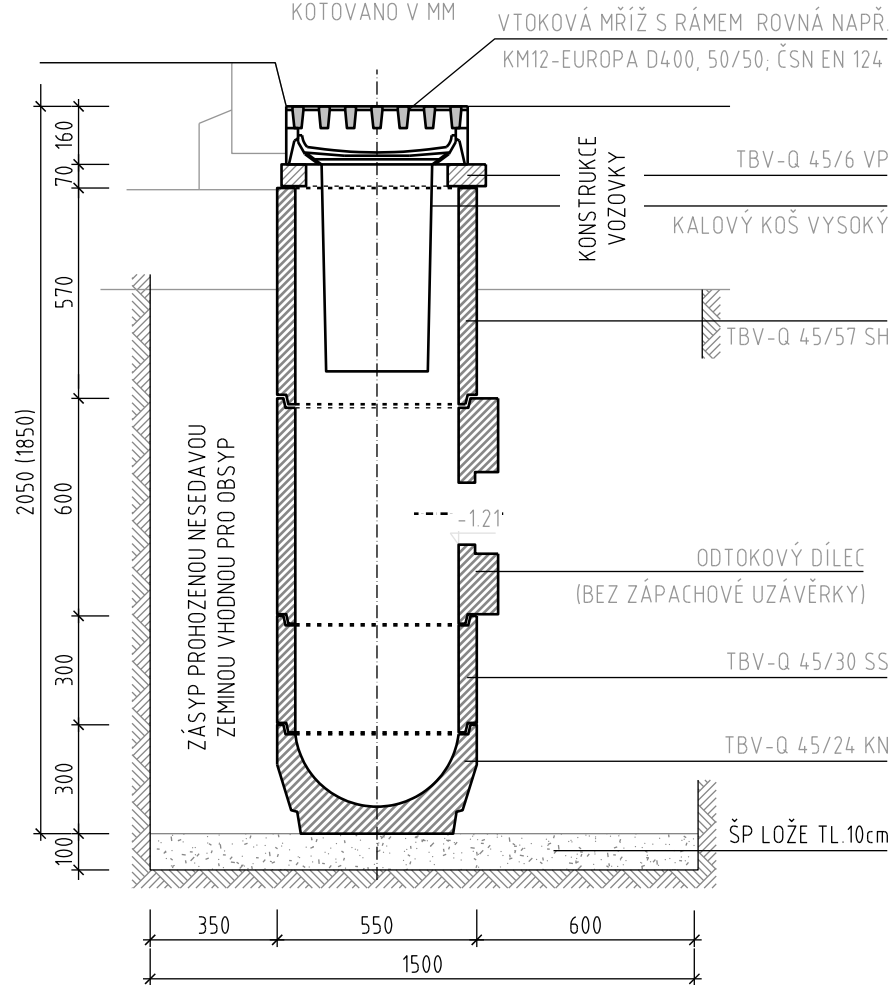

Výškový systém : BpV

Revize	Popis revize	Datum revize
<div><div><div><div>SILNIČNÍ PROJEKT spol. s r.o.</div><div>Palackého třída 12, 612 00 Brno</div><div>tel.: +420 541 426 086</div><div>E-mail: info@silproj.cz</div></div></div><div><div>SILNIČNÍ PROJEKT spol. s r.o.</div><div>Palackého třída 12, 612 00 Brno</div><div>tel.: +420 541 426 086</div><div>E-mail: info@silproj.cz</div></div></div>		
Zodpovědný projektant	Ing. Ondřej Běloušek	
Vypracoval	Ing. Miroslav Marek	
Kontroloval	Ing. Ondřej Běloušek	

<div><div><div><div>AQUA PROCON s.r.o.</div><div>Projektová a inženýrská společnost</div><div>Palackého tř. 12, 612 00 Brno</div><div>tel.: +420 541 426 011</div><div>E-mail: info@aquaprocon.cz</div><div>www.aquaprocon.cz</div></div></div><div><div>Vedoucí projektu</div><div>Ing. Jaroslav Jarolím</div></div></div>	
<div><div>Vedoucí dílčího projektu</div><div></div></div>	

Investor	Vodovody a kanalizace Břeclav a.s.		
Objednatel	Vodovody a kanalizace Břeclav a.s.		

Formát	3xA4	Měřítko	-	Stupeň	ZD	Datum	10/2024	Zakázkové číslo	1647524-18
--------	------	---------	---	--------	----	-------	---------	-----------------	------------

Projekt			HUSTOPEČE - INTENZIFIKACE A ZVÝŠENÍ KAPACITY ČOV		
D			Výkresová dokumentace		
D.1			Dokumentace stavebního nebo inženýrského objektu		
D.1.108 - SO 108 VOZOVKY A ZPEVNĚNÉ PLOCHY ČOV					
Příloha			Souprava		
TYPOVÝ VÝKRES ODVODNĚNÍ					
Číslo přílohy			Revize		
D.1.108.5			0		