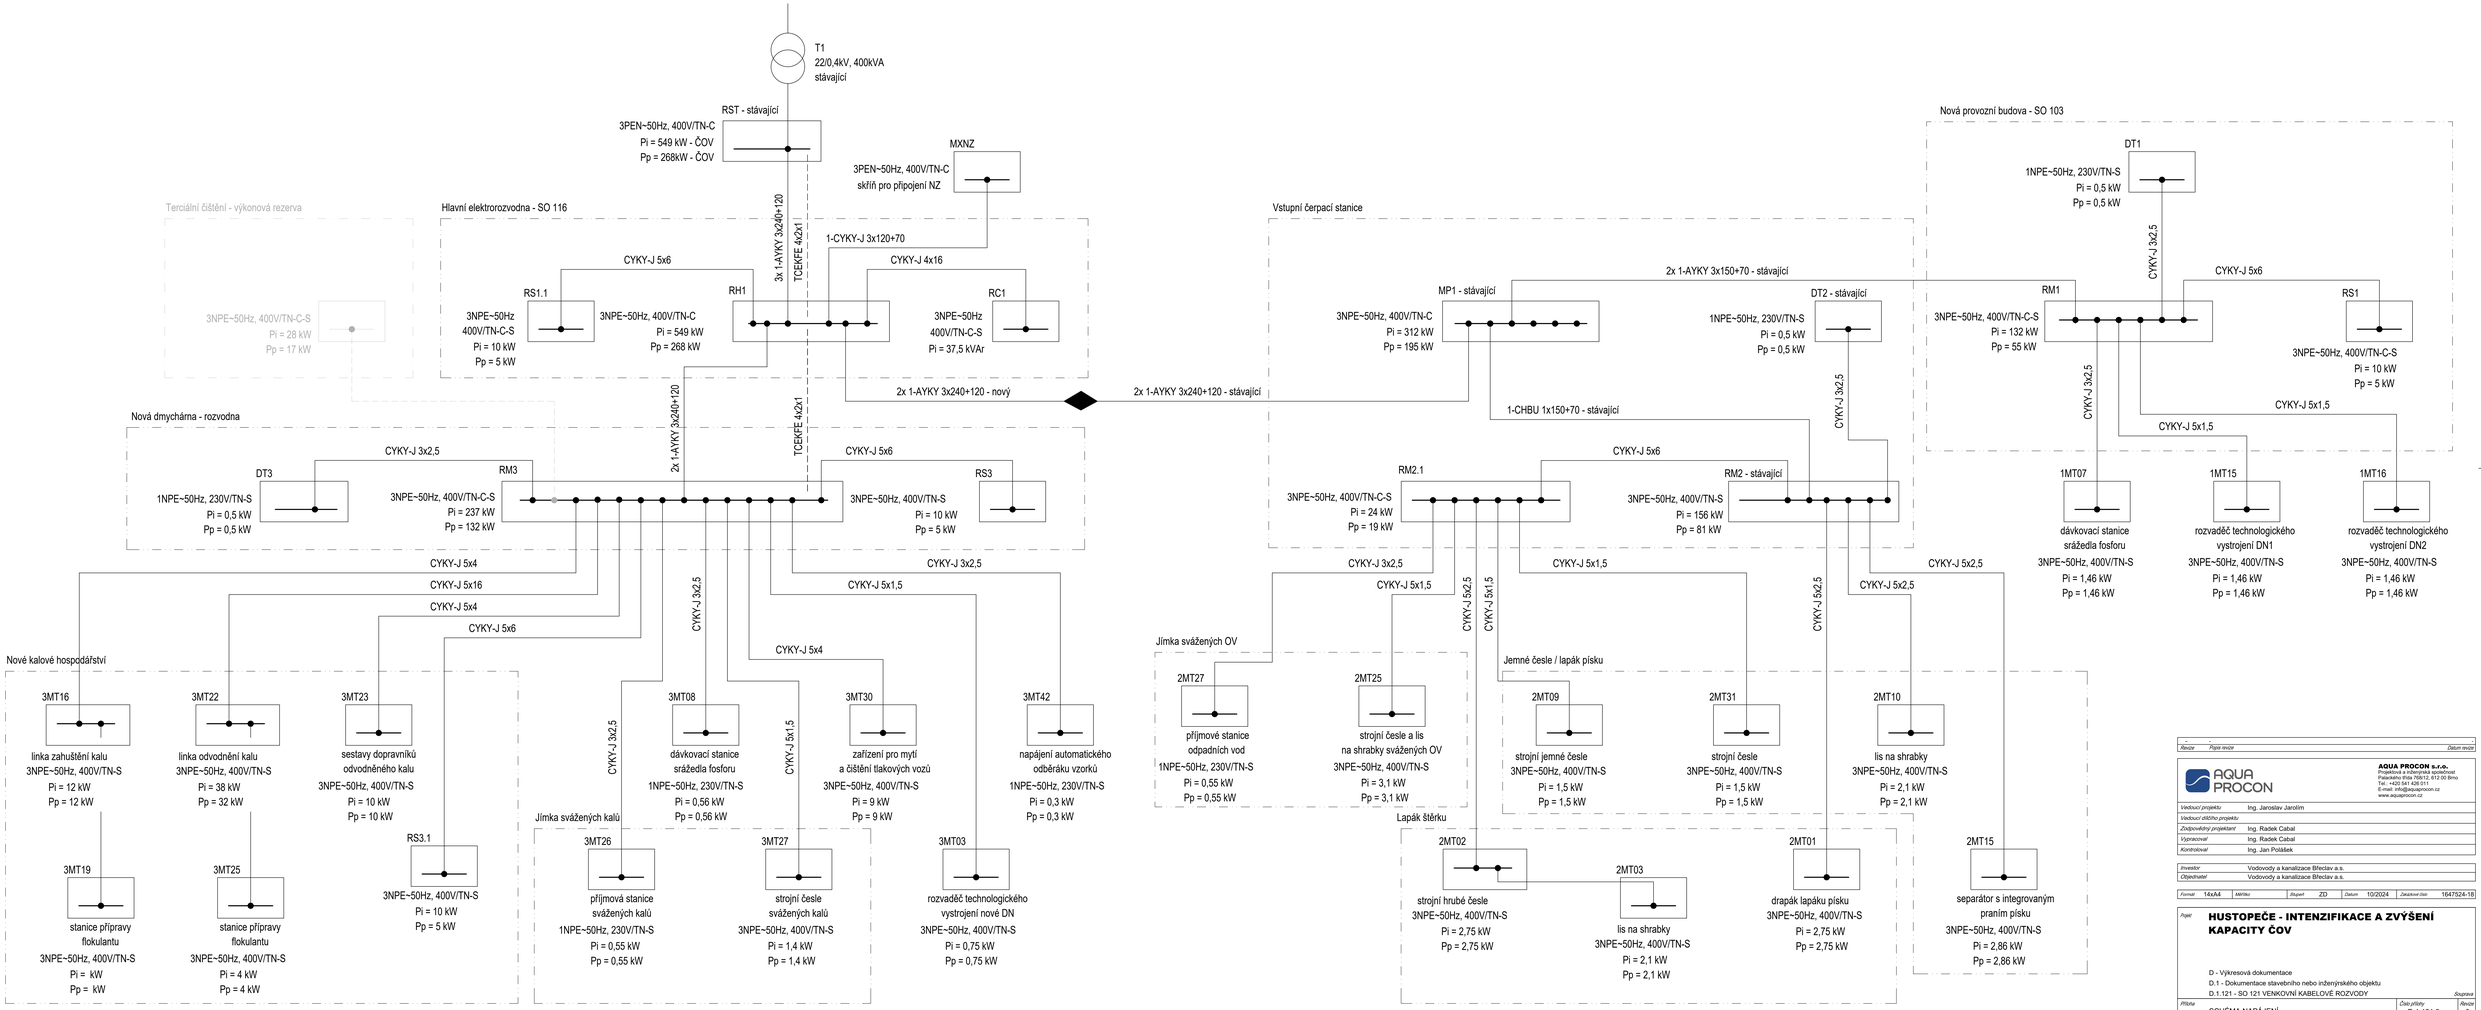


| Revize | Popis revize | Datum revize |
|---|---|---|

**AQUA PROCON s.r.o.**
Projektová a inženýrská společnost
Palackého třída 766/12, 612 00 Brno
Tel.: +420 541 426 011
E-mail: info@aquaprocon.cz
www.aquaprocon.cz

| | |
|---|---|
| Vedoucí projektu | Ing. Jaroslav Jarolím |
| Vedoucí dílčího projektu | |
| Zodpovědný projektant | Ing. Radek Cabal |
| Vypracoval | Ing. Radek Cabal |
| Kontroloval | Ing. Jan Polášek |
| Investor | Vodovody a kanalizace Břeclav a.s. |
| Objednatel | Vodovody a kanalizace Břeclav a.s. |

| Formát | 14xA4 | Měřítko | Originál | ZD | Datum | 10/2024 | Zakázkové číslo | 1647524-18 |
|---|---|---|---|---|---|---|---|---|

Popis: **HUSTOPEČE - INTENZIFIKACE A ZVÝŠENÍ KAPACITY ČOV**

D - Výkresová dokumentace
D.1 - Dokumentace stavebního nebo inženýrského objektu
D.1.121 - SO 121 VENKOVNÍ KABELOVÉ ROZVODY

Soupis

| Příloha | Číslo přílohy | Revize |
|---|---|---|
| SCHÉMA NAPÁJENÍ | D.1.121.3 | 0 |