



PŮDORYSNÝ POHLED - BOURACÍ PRÁCE

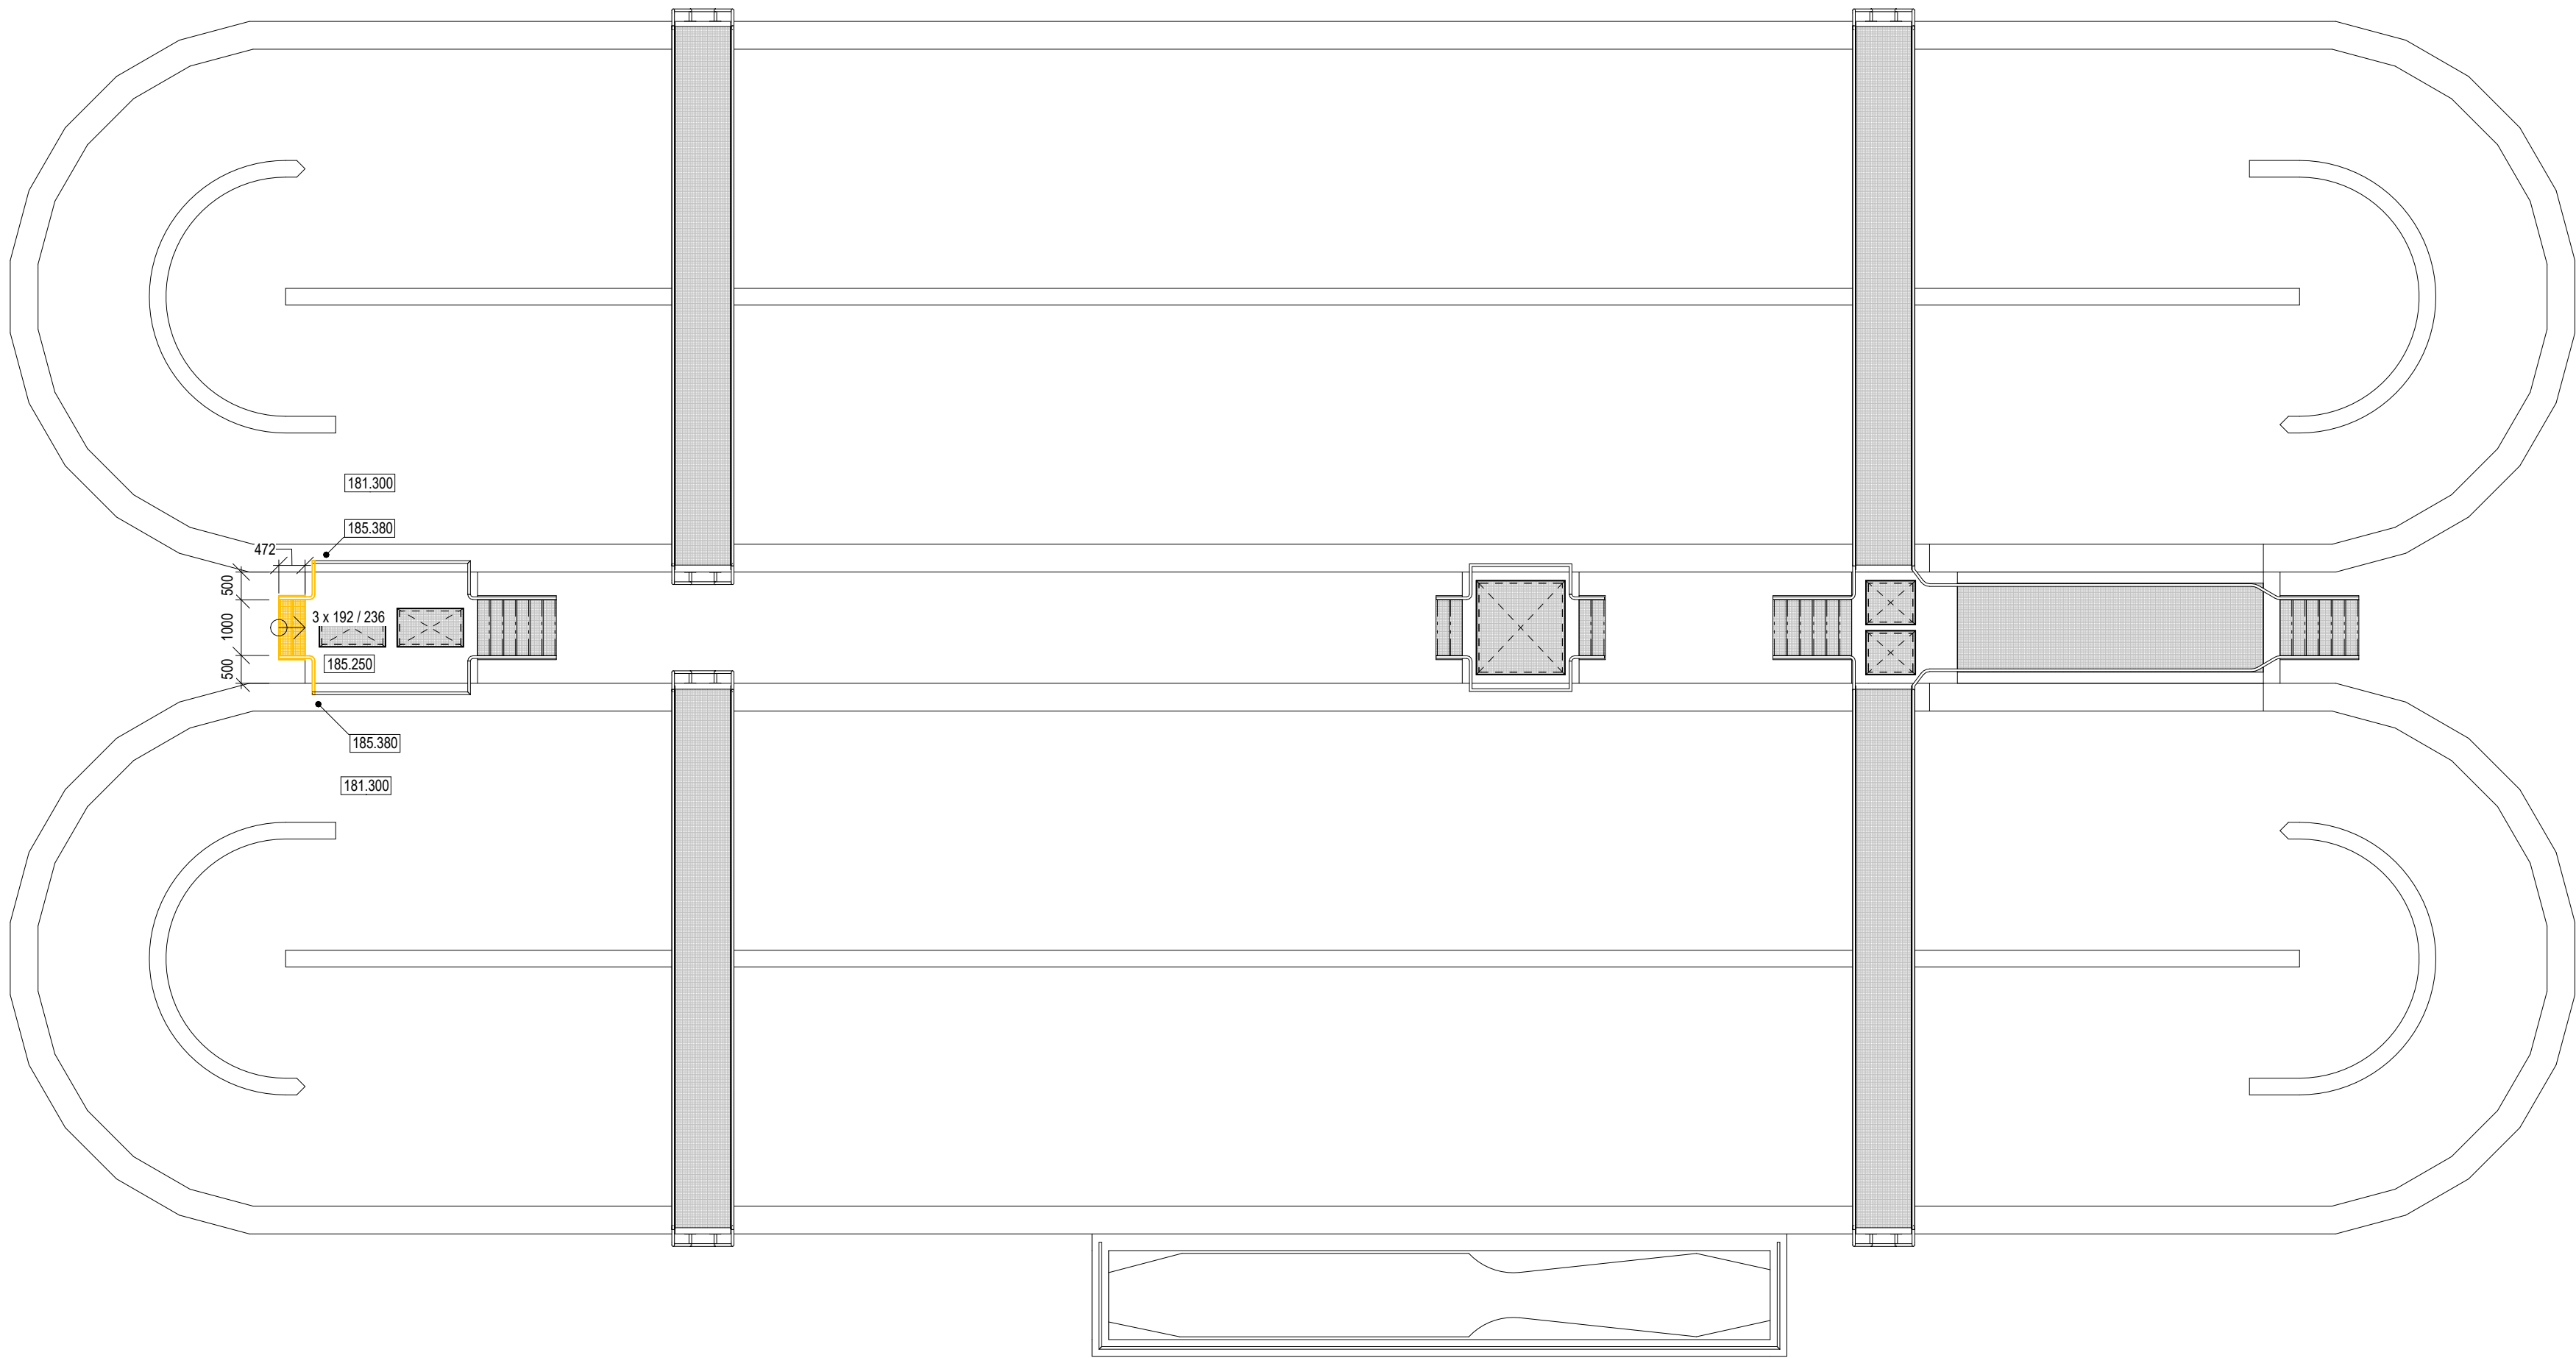

PŮDORYSNÝ POHLED - NOVÝ STAV

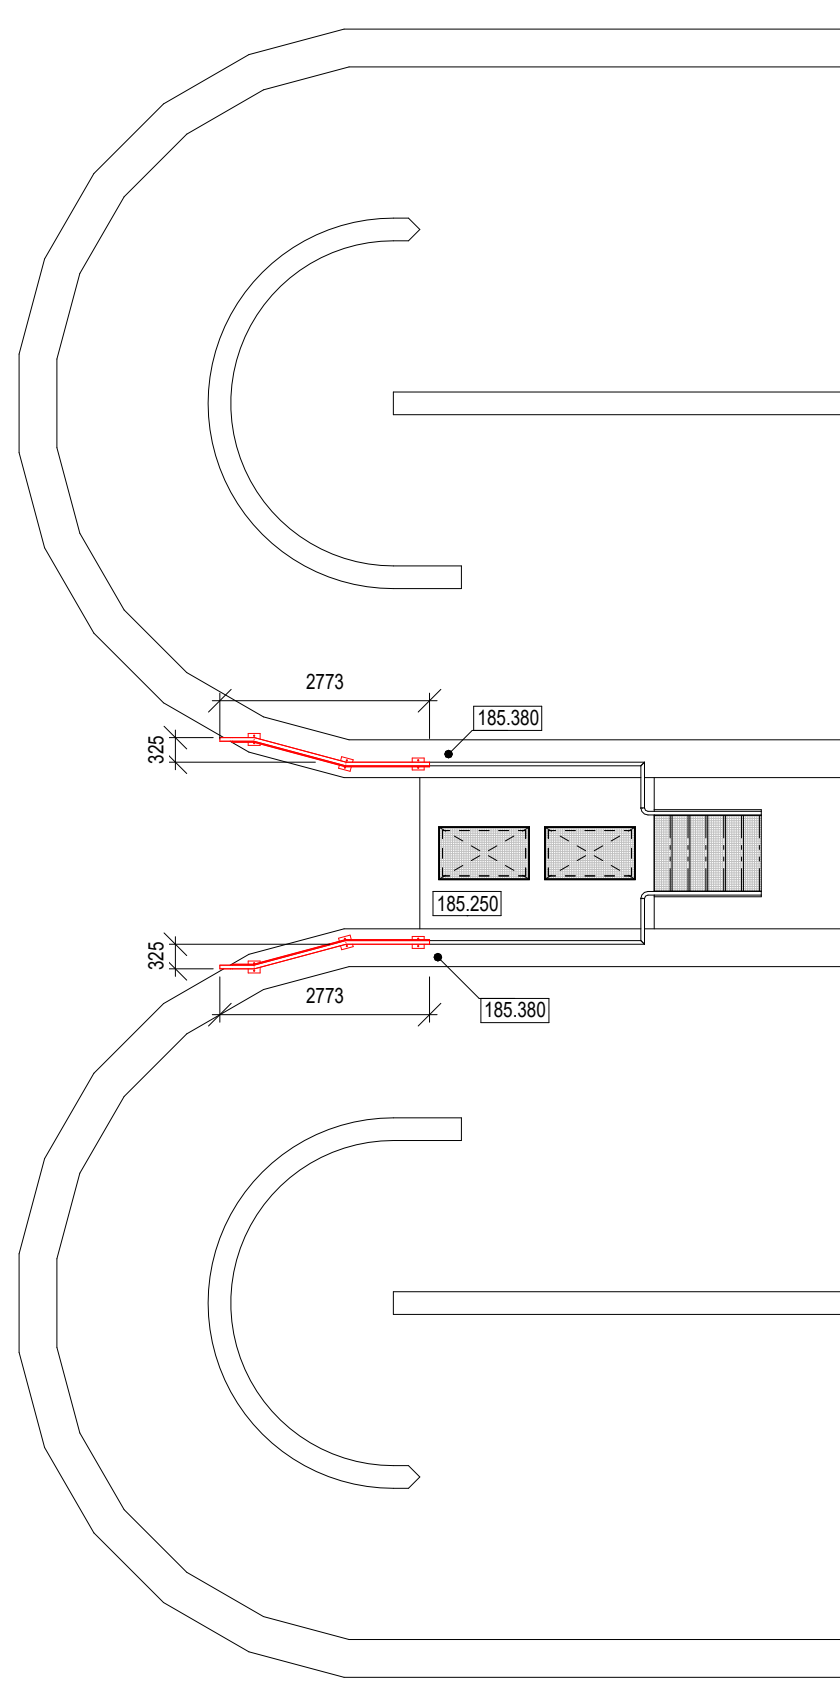

LEGENDA MATERIÁLŮ

ŽELEZOBETON



LEGENDA BAREVNÉHO ZNAČENÍ KONSTRUKCÍ

STÁVAJÍCÍ ZACHOVANÉ KONSTRUKCE
STÁVAJÍCÍ BOURANÉ KONSTRUKCE
NOVÉ KONSTRUKCE

POZNÁMKA

- VŠECHNY UVÁDĚNÉ ROZMĚRY JEDNOTLIVÝCH PRVKŮ A KONSTRUKCÍ JSOU SKLADBNÉ.
- PODZEMNÍ KOMORY A NÁDRŽE MUSÍ BÝT VODOTĚSNÉ - VŠEKÉ PRACOVNÍ SPÁRY A PROSTUPY PROVĚST JAKO TĚSNĚNÉ. VODOTĚSNOST OVĚŘIT ZKOUŠKOU VODOTĚSNOSTI PŘED PROVÁDĚNÍM POVRCHOVÝCH ÚPRAV.

PŮDORYSNÝ ŘEZ - NOVÝ STAV

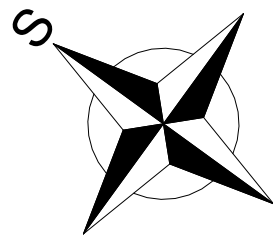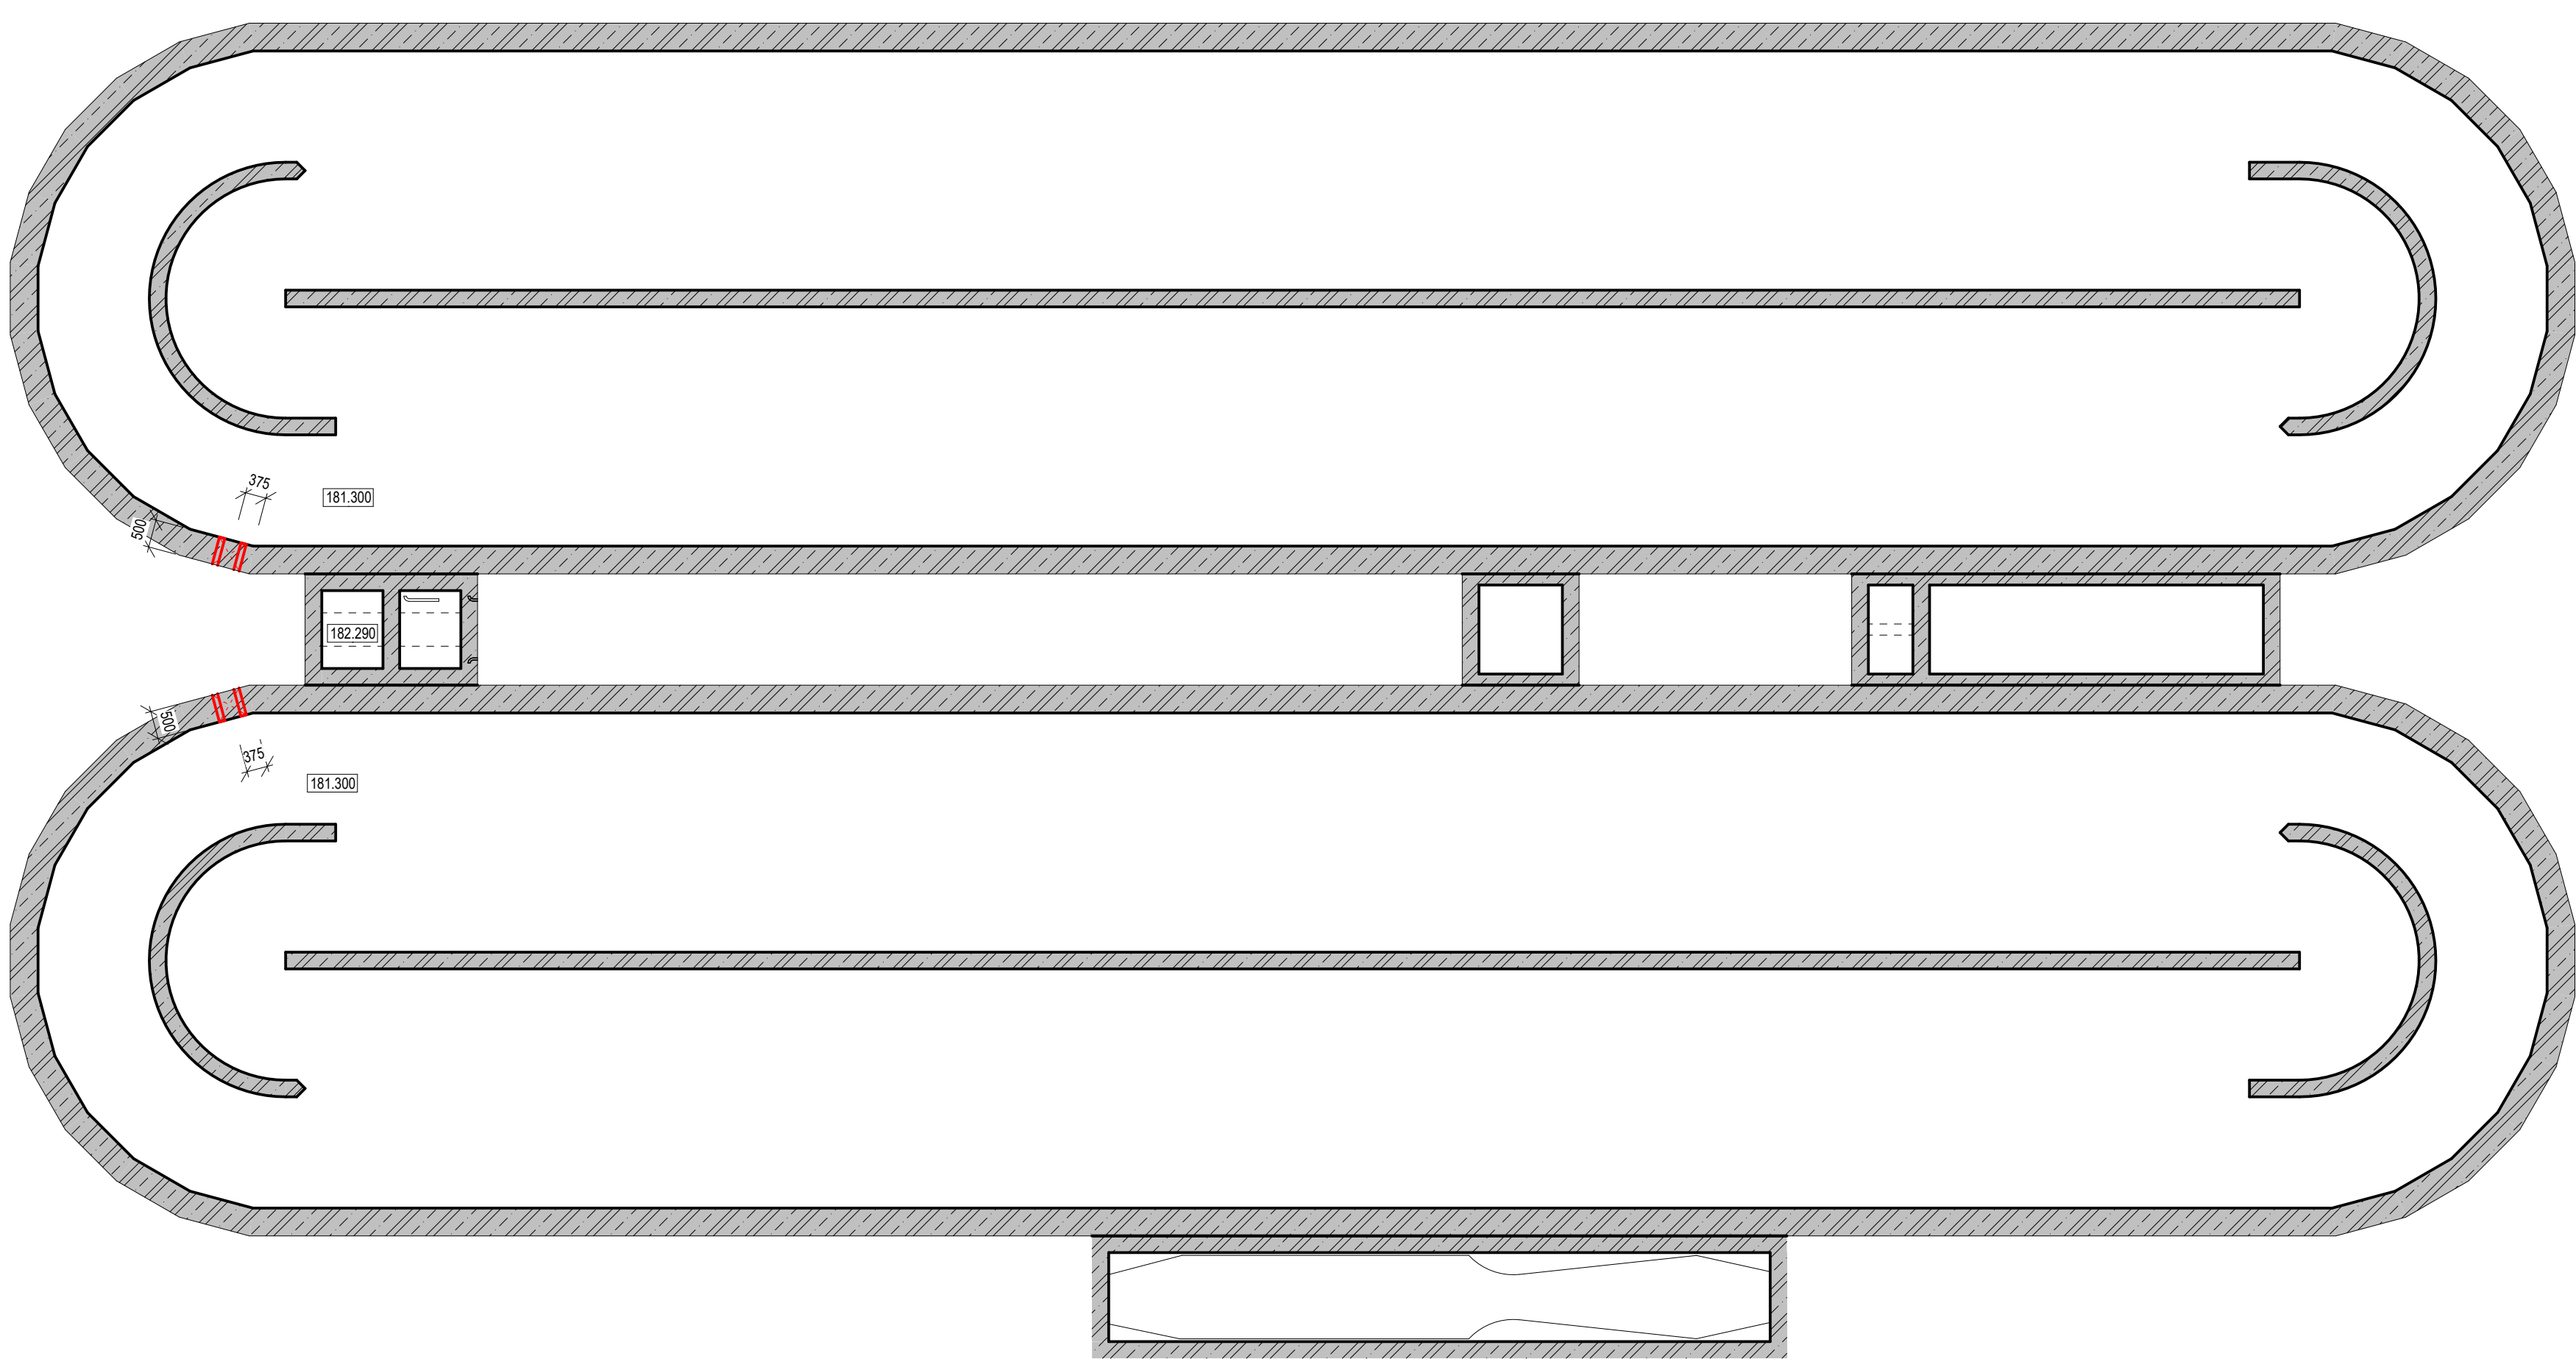

Číslo revize	Popis revize	Datum revize
--------------	--------------	--------------

		AQUA PROCON s.r.o. Projektová a inženýrská společnost Palačkého tř. 12, 612 00 Brno tel.: +420 541 426 011 E-mail: info@aquaprocon.cz www.aquaprocon.cz	
Vedoucí projektu		Ing. Jaroslav Jarolím	
Vedoucí dílčího projektu			
Zodpovědný projektant		Ing. Jaroslav Jarolím	
Vypracoval		Ing. Ladislav Kopecký	
Kontroloval		Ing. Jan Polášek	
Investor		Vodovody a kanalizace Břeclav a.s.	
Objednatel		Vodovody a kanalizace Břeclav a.s.	
Formát	8 x A4	Měřítko	1:100
	Stupeň	ZD	
Datum	10/2024		Zakázkové číslo 1647524-18
Projekt			
HUSTOPEČE - INTENZIFIKACE A ZVÝŠENÍ KAPACITY ČOV D - Výkresová dokumentace D.1 - Dokumentace stavebního nebo inženýrského objektu D.1.116 - SO 116 ÚPRAVY STÁVAJÍCÍCH OBJEKTŮ D.1.116.8 - STÁVAJÍCÍ AKTIVAČNÍ NÁDRŽE			
Příloha	Číslo přílohy		Suprava
PŮDORYSY	D.1.116.8.1		Revize