




PŮDORYS II
1 : 50

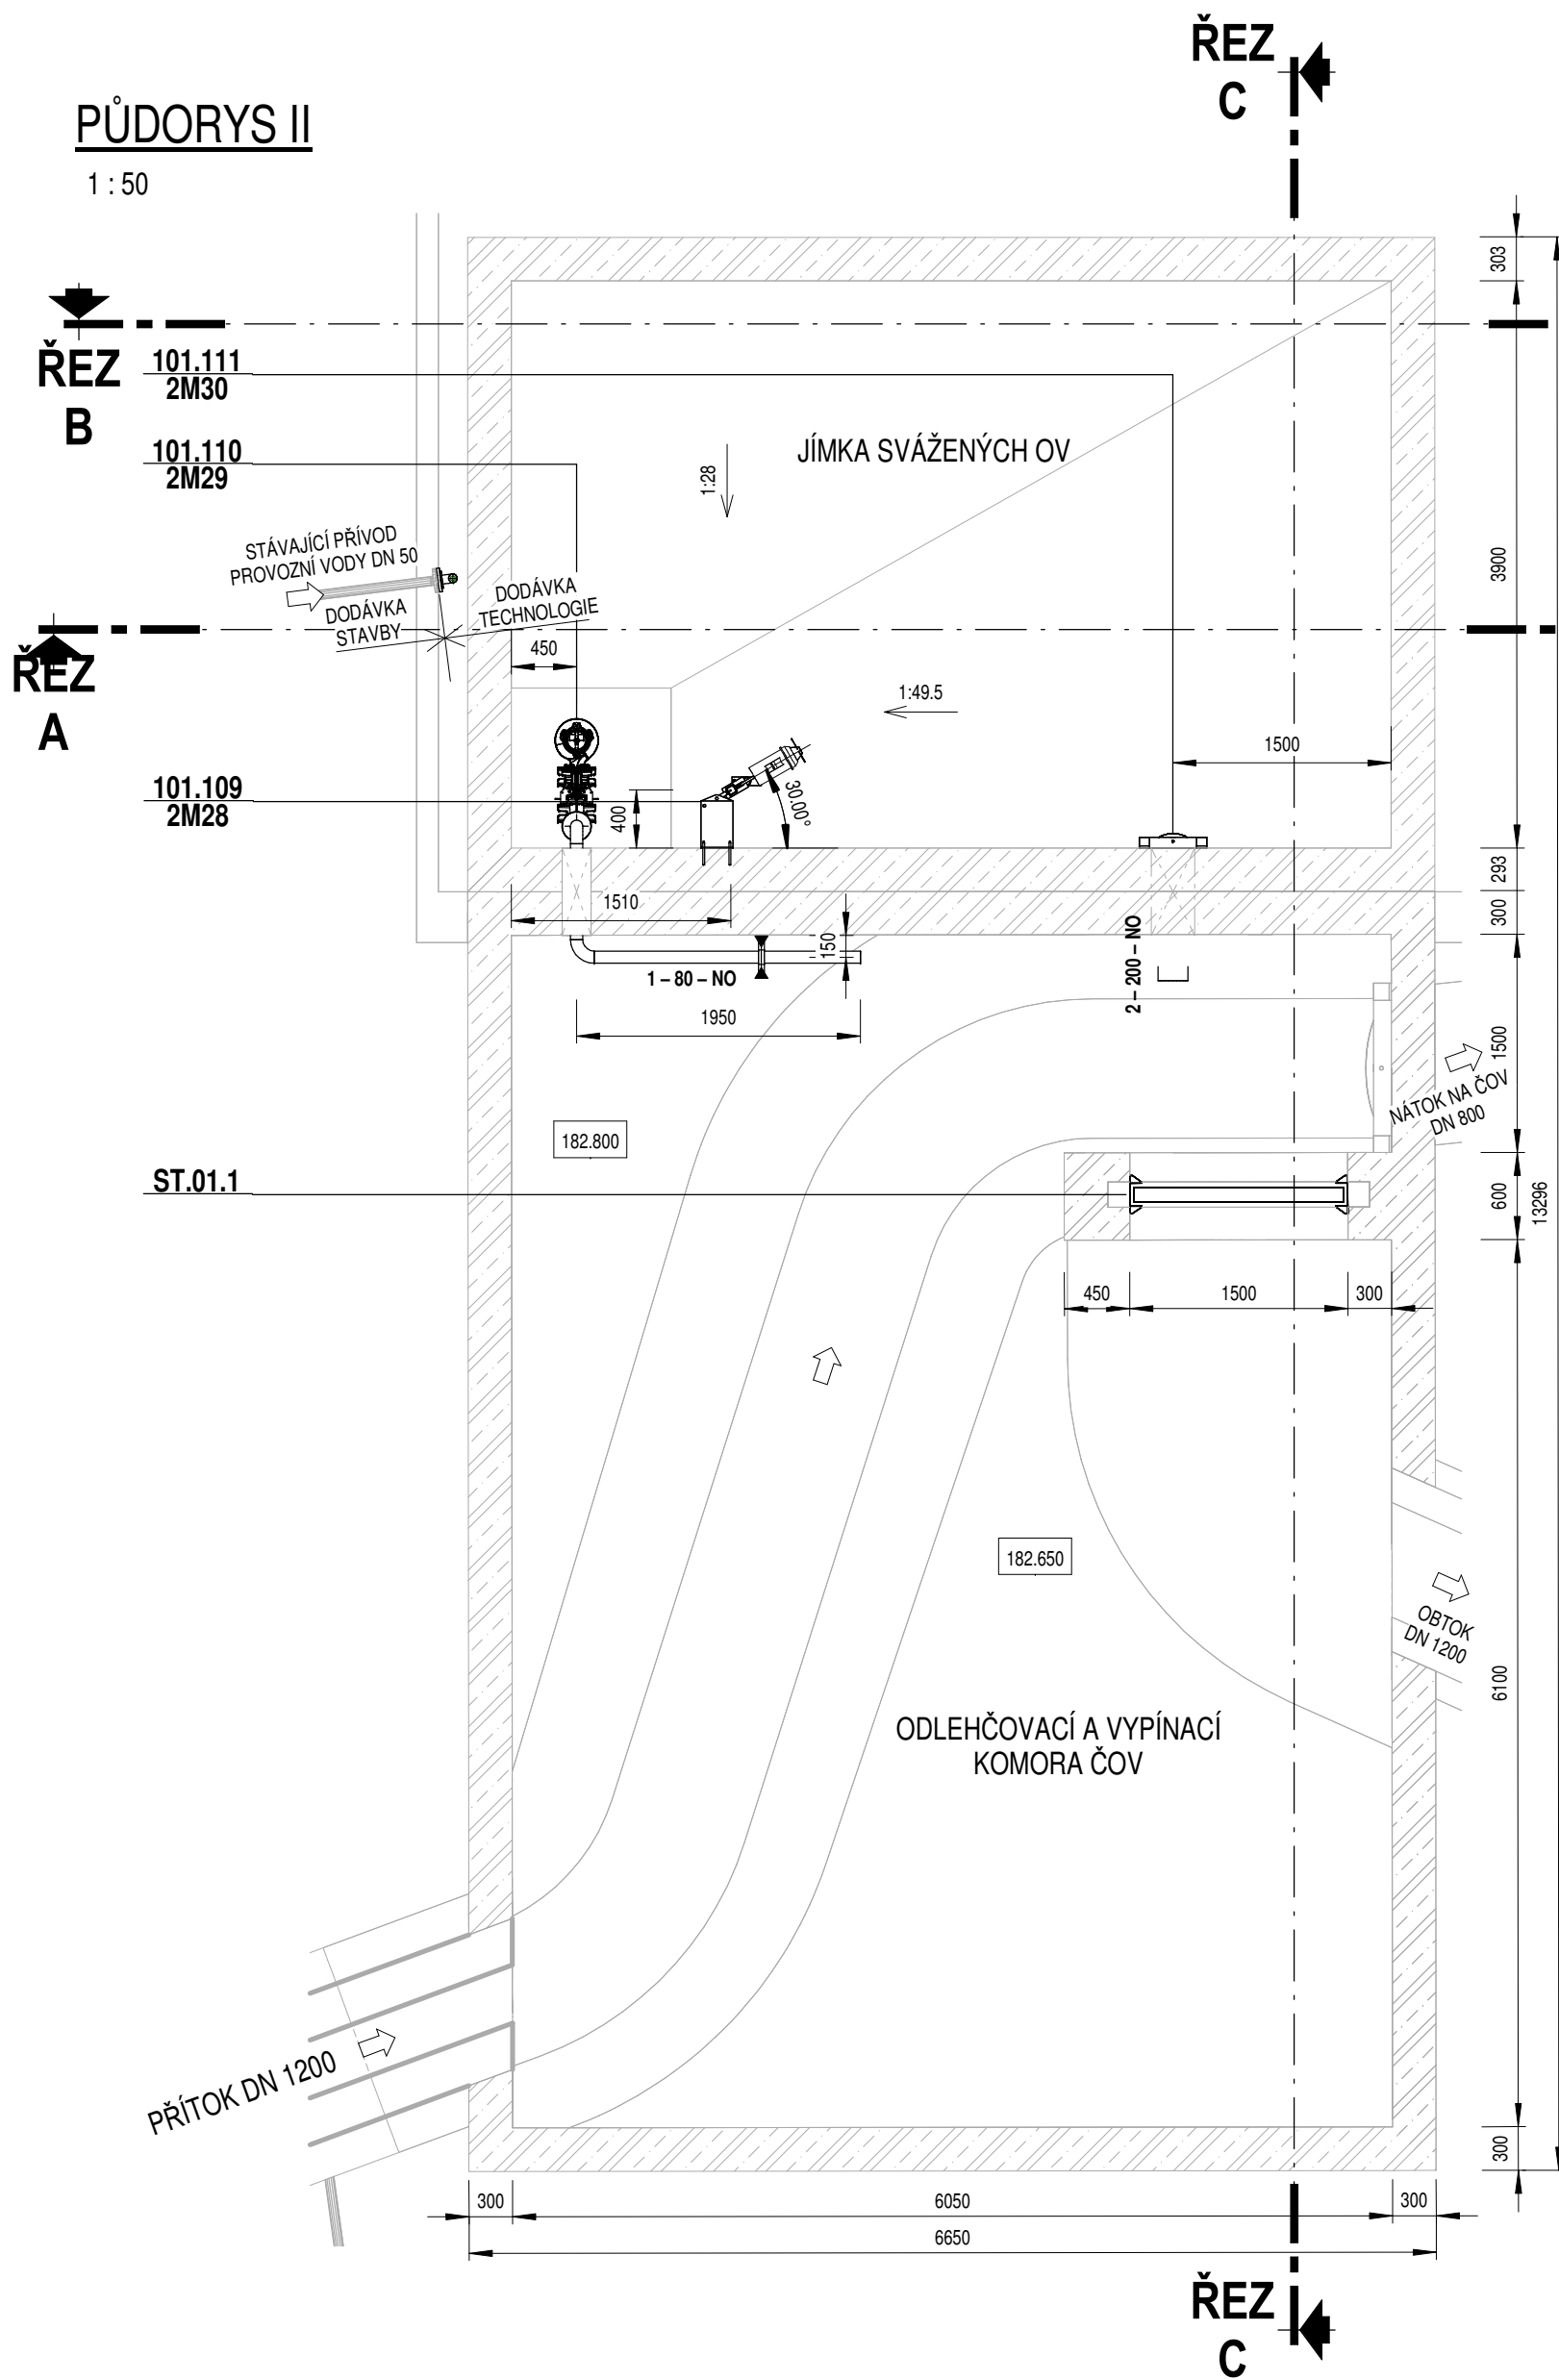


PŮDORYS I
1 : 50

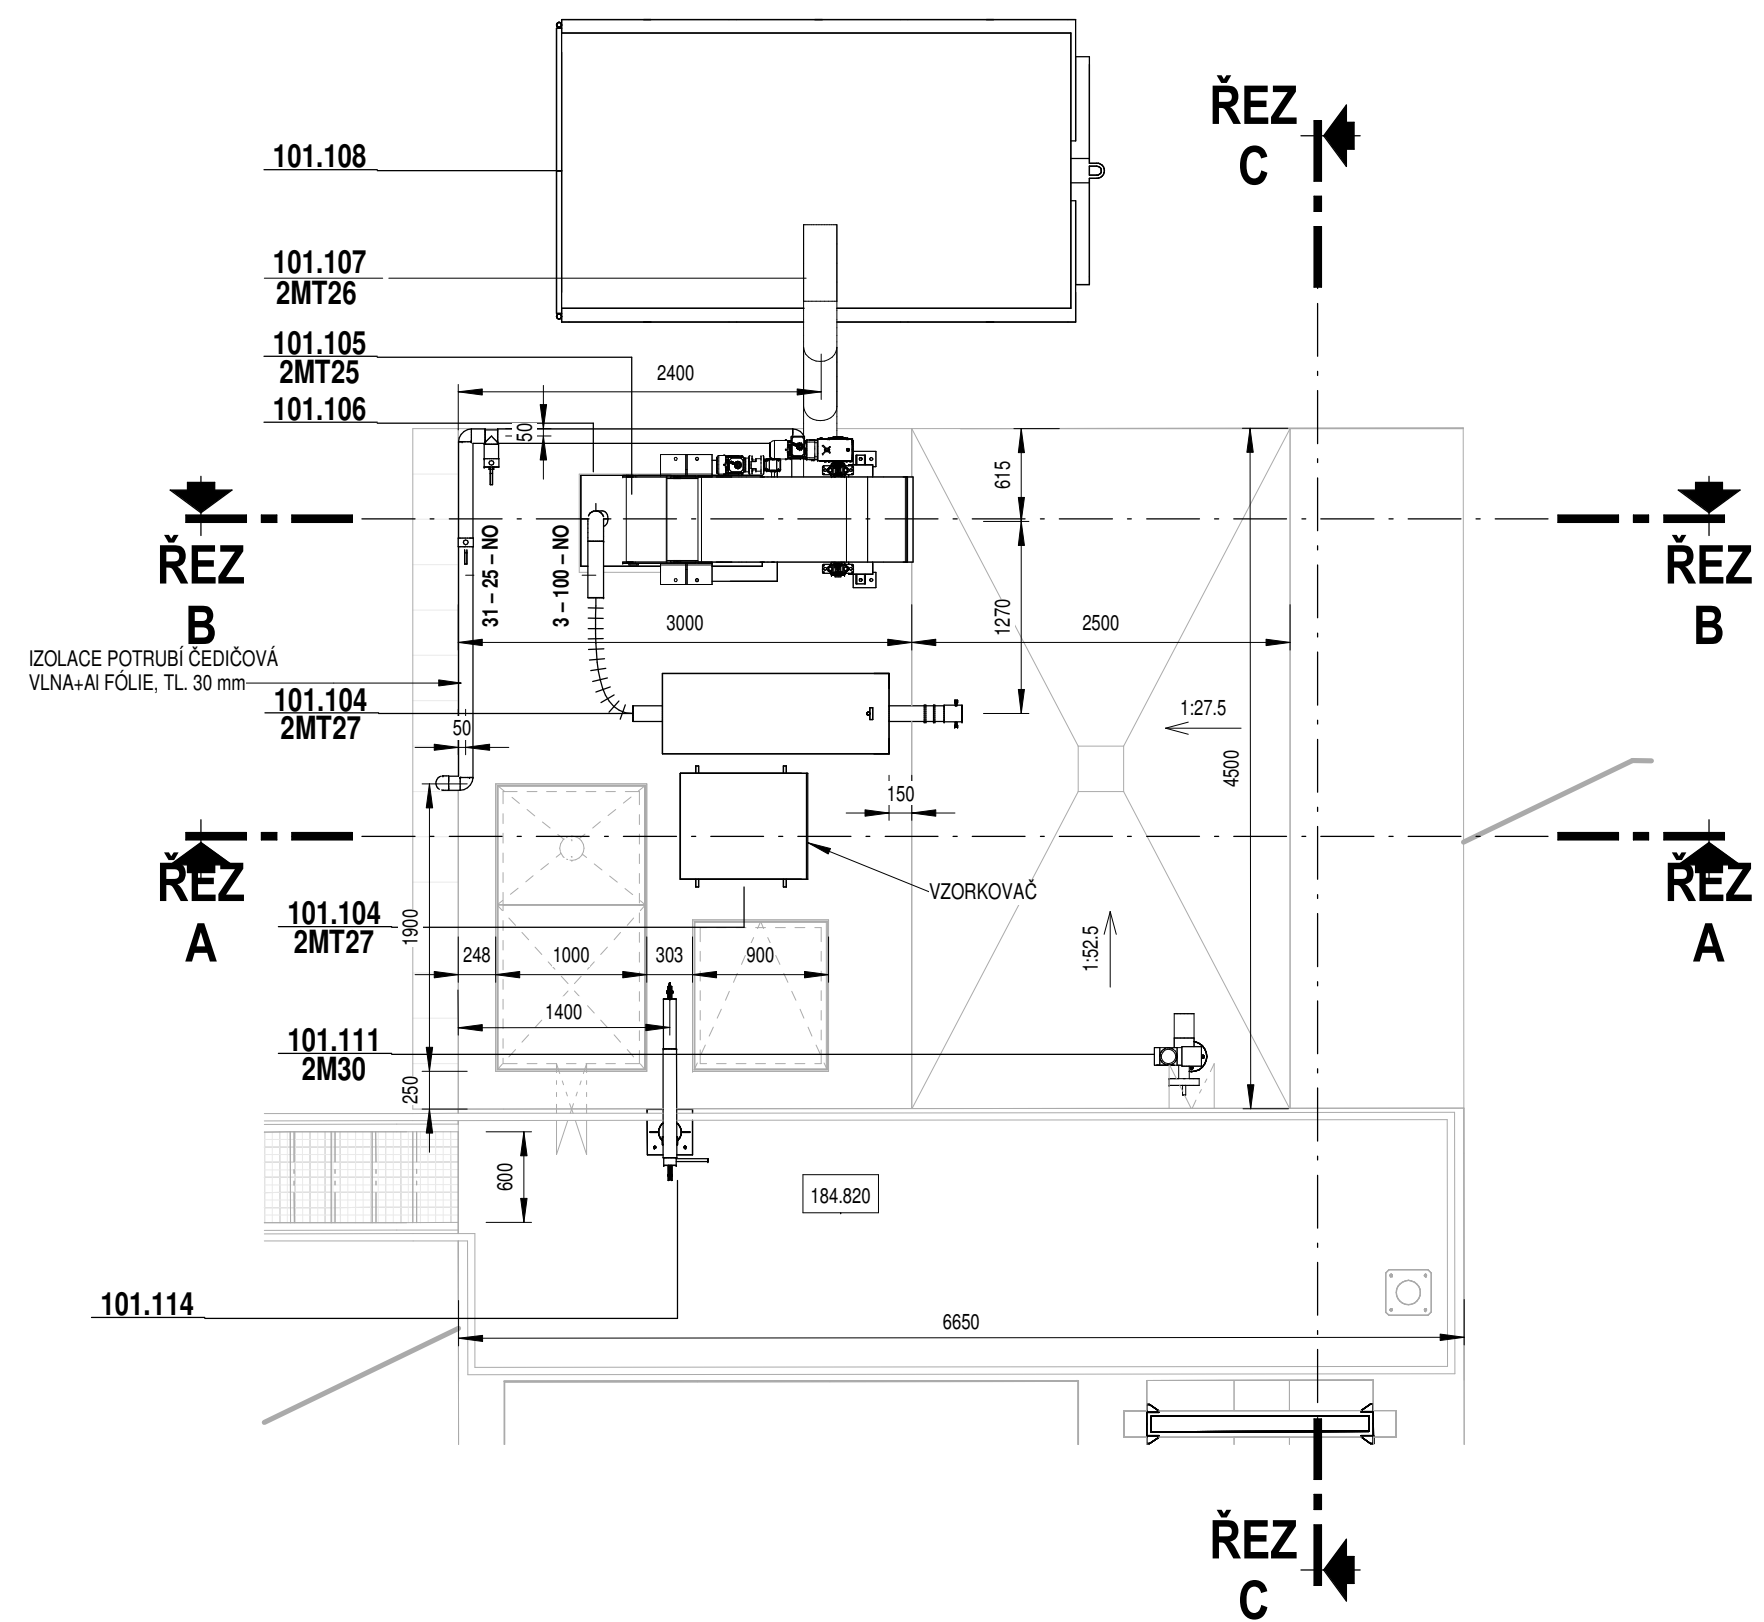


ŘEZ A
1 : 50

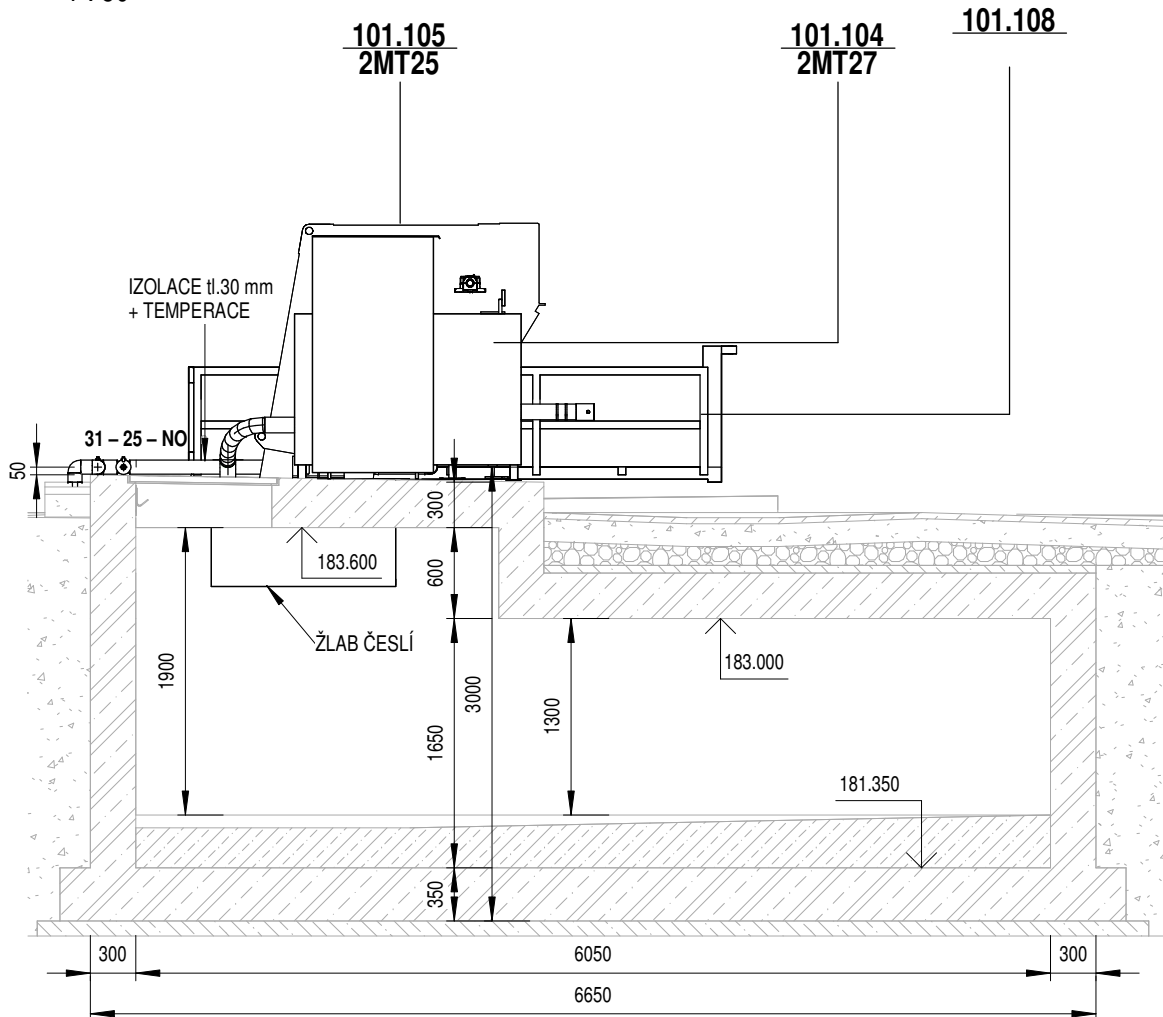

ŘEZ B
1 : 50

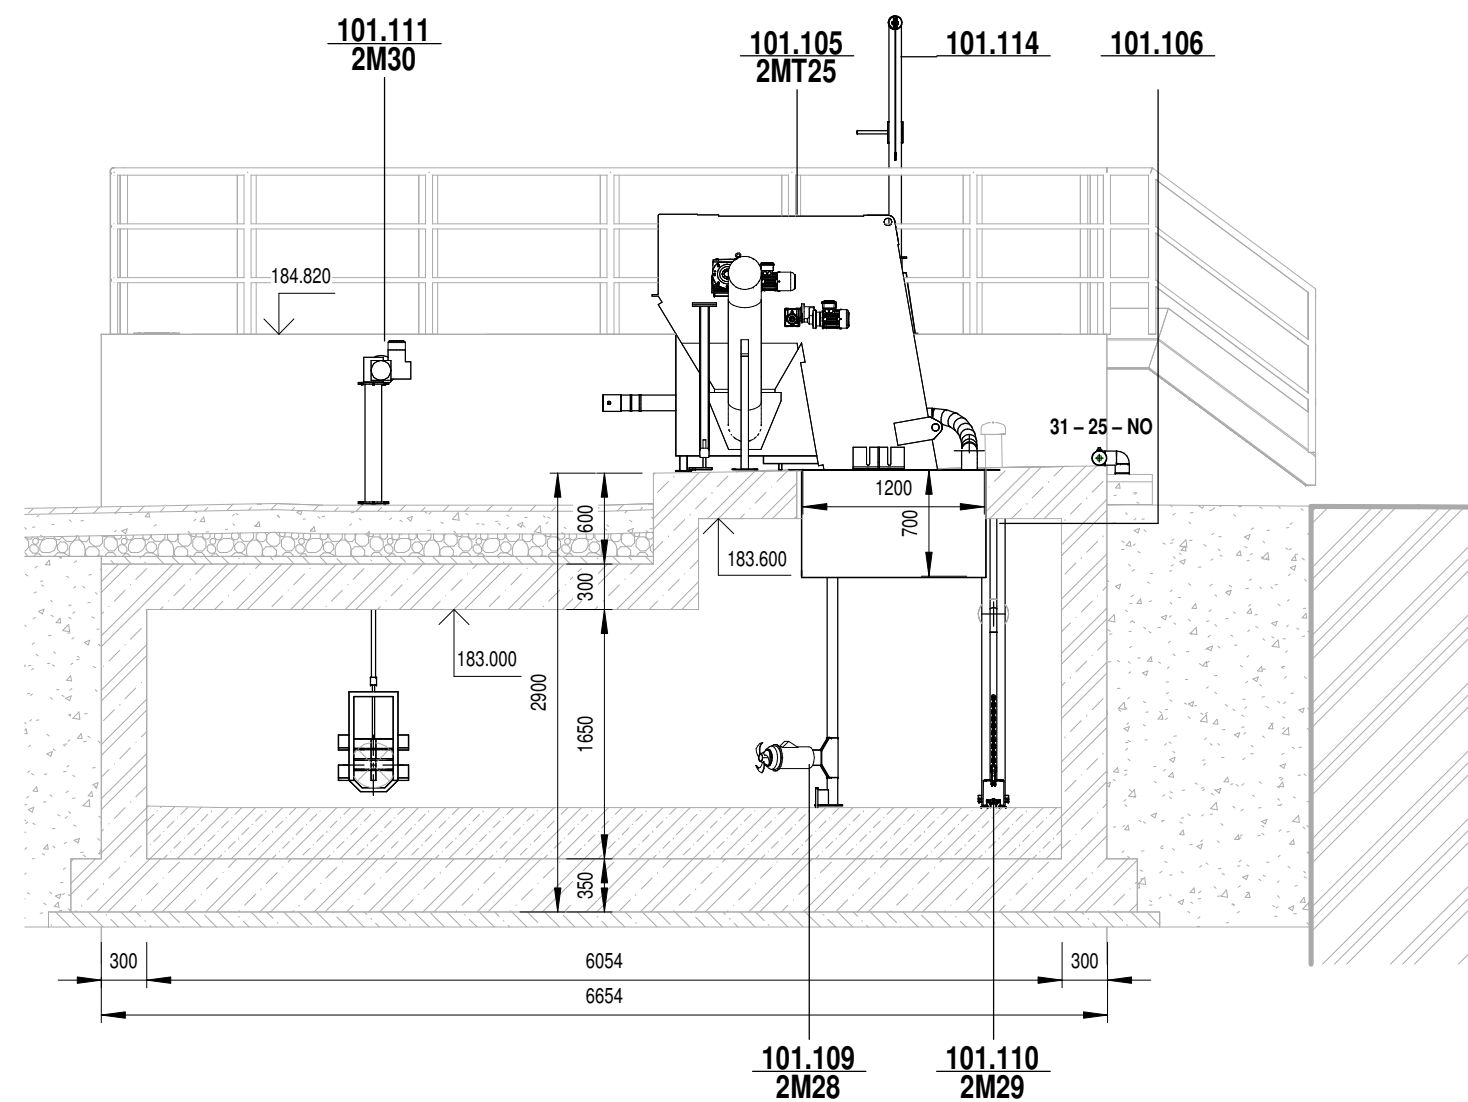


ŘEZ C
1 : 50

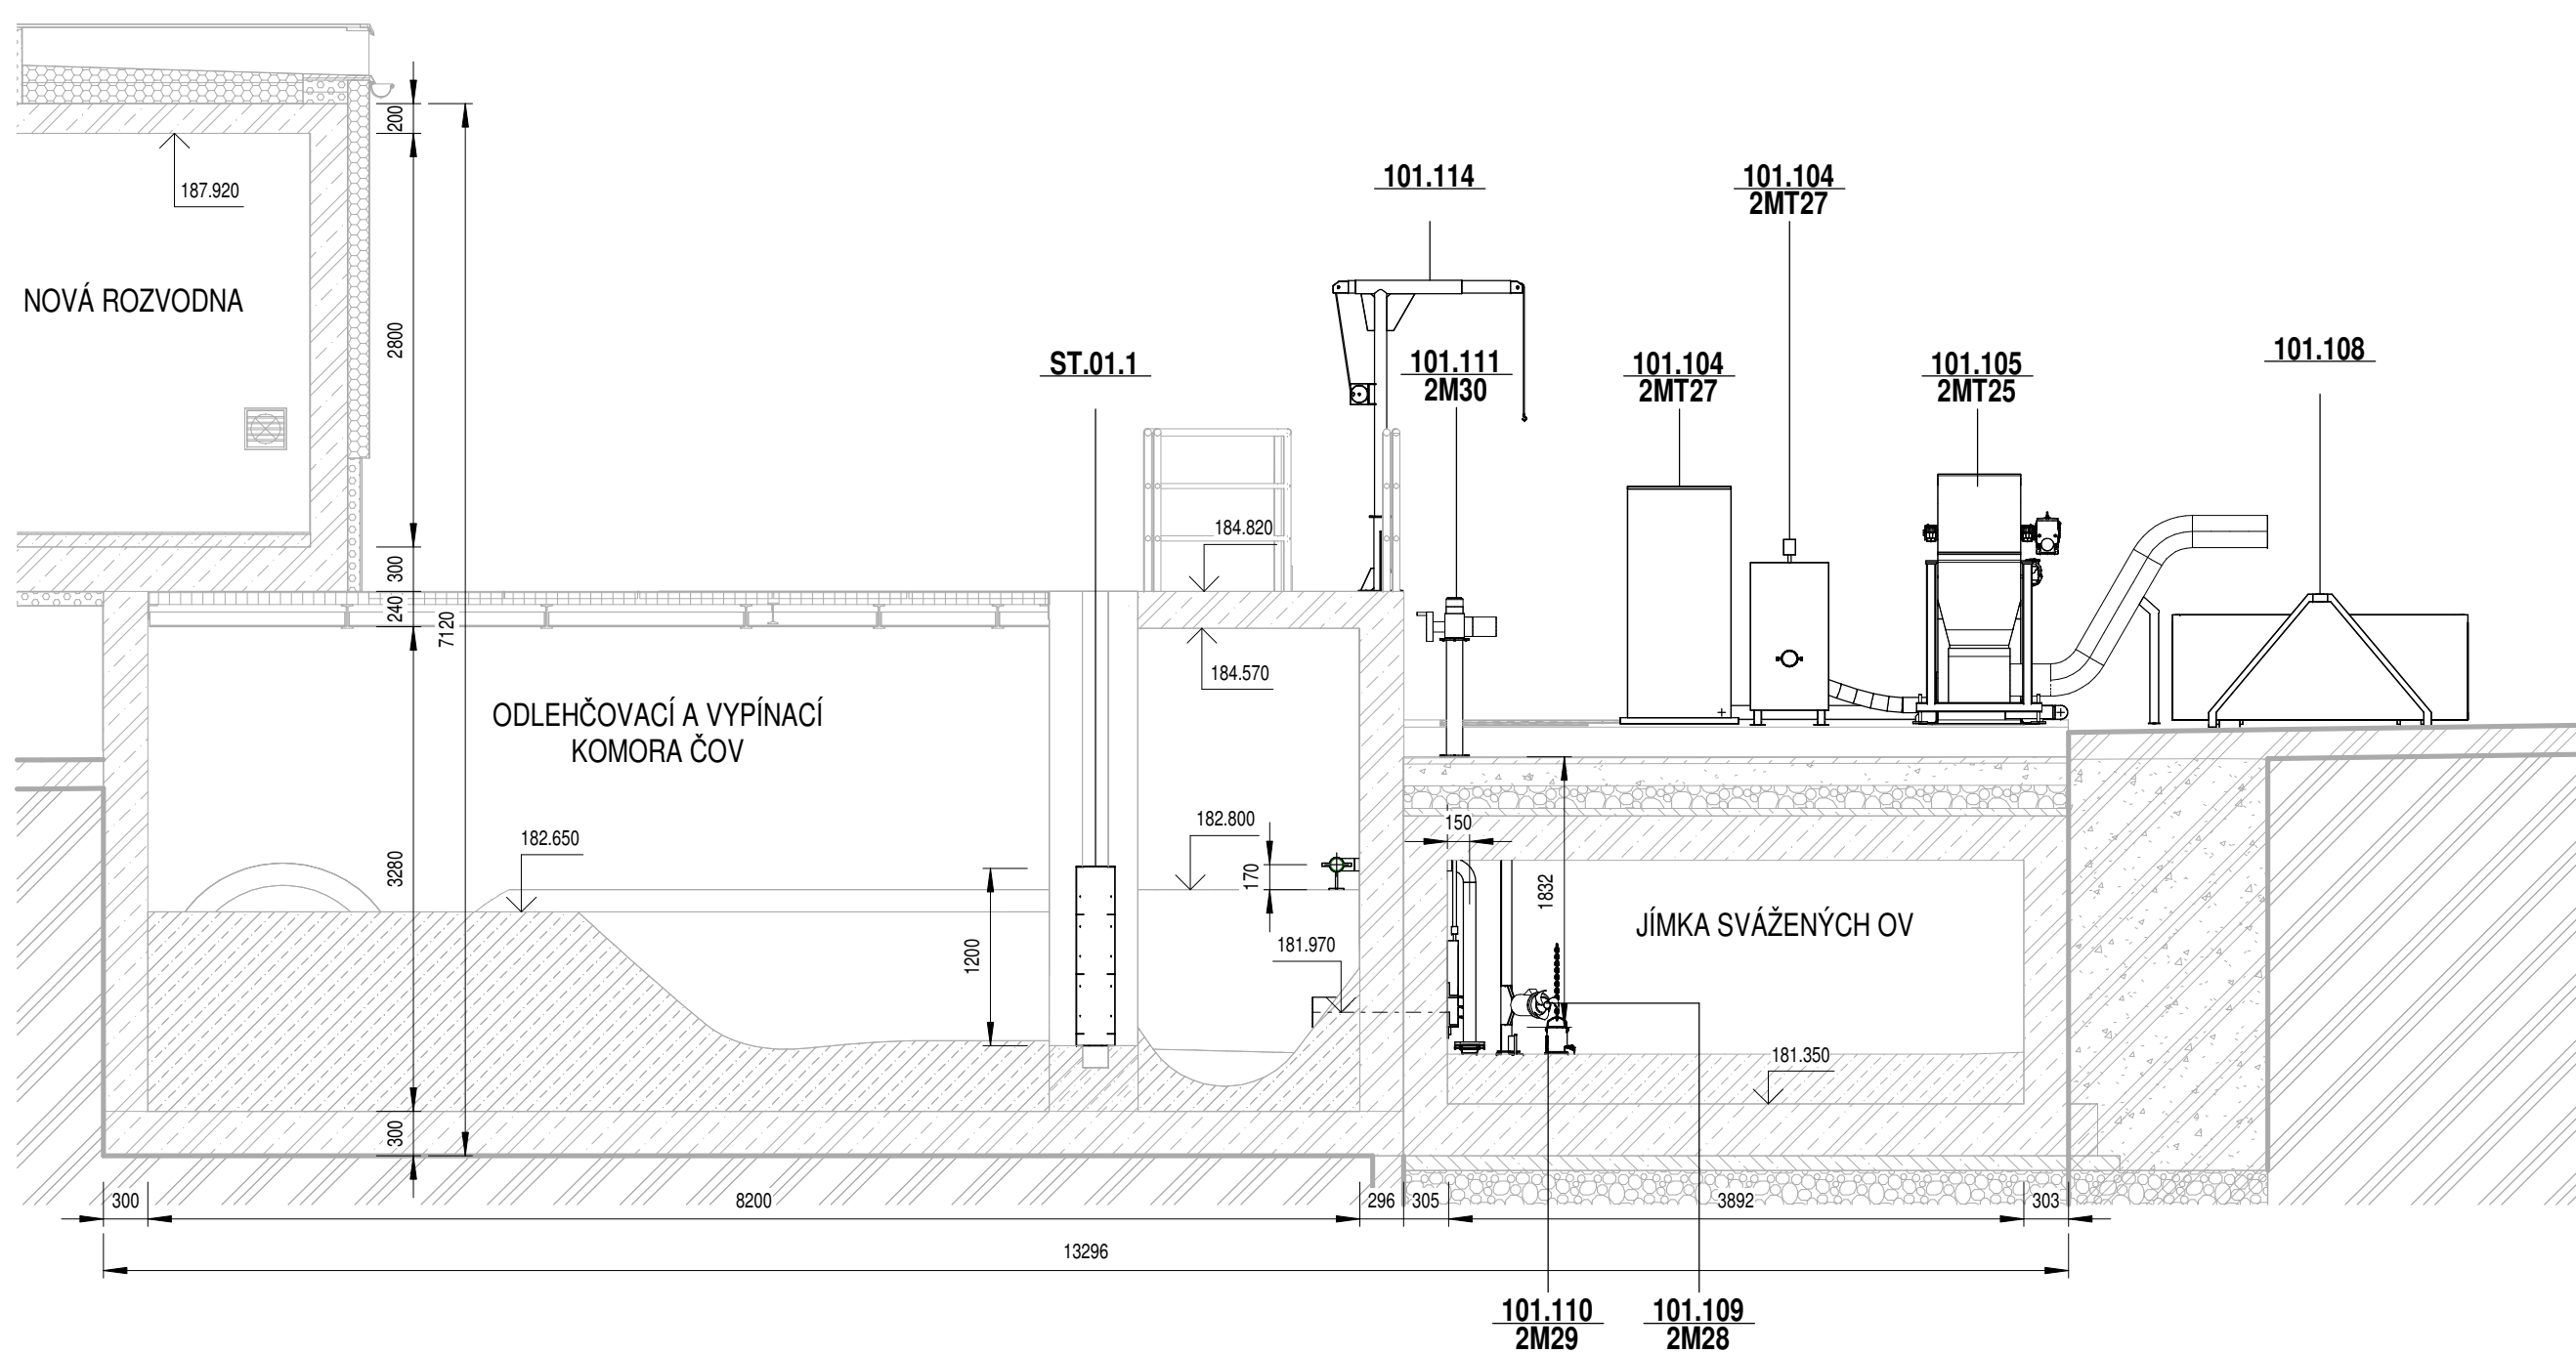

LEGENDA

- STAVBA/STÁVAJÍCÍ TECHNOLOGIE
- NOVÁ TECHNOLOGIE

Číslo revize	Popis revize	Datum revize
--------------	--------------	--------------

 AQUA PROCON		AQUA PROCON s.r.o. Projektová a inženýrská společnost Palackého tř. 12, 612 00 Brno tel.: +420 541 426 011 E-mail: info@aquaprocon.cz www.aquaprocon.cz
<i>Vedoucí projektu</i>	Ing. Jaroslav Jarolím	
<i>Vedoucí dílčího projektu</i>		
<i>Zodpovědný projektant</i>	Ing. Tomáš Adamec	
<i>Vypracoval</i>	Ing. Lucie Hofmanová	
<i>Kontroloval</i>	Ing. Jan Polášek	

Investor	Vodovody a kanalizace Břeclav a.s.
Objednatel	Vodovody a kanalizace Břeclav a.s.

Formát	6 x A4	Měřítko	1:50	Stupeň	ZD	Datum	10/2024	Zakázkové číslo	1647524-18
--------	--------	---------	------	--------	----	-------	---------	-----------------	------------

Projekt	HUSTOPEČE - INTENZIFIKACE A ZVÝŠENÍ KAPACITY ČOV			D - Výkresová dokumentace D.2 - Dokumentace technických a technologických zařízení D.2.1 - PS 101-104,109-111 STROJNÍ ČÁST	Souprava
Příloha	PS 101 MECHANICKÉ PŘEDČIŠTĚNÍ - NOVÁ JÍMKA NA SVÁŽENÉ OV	Číslo přílohy	D.2.1.6	Revize	