



1 : 10C

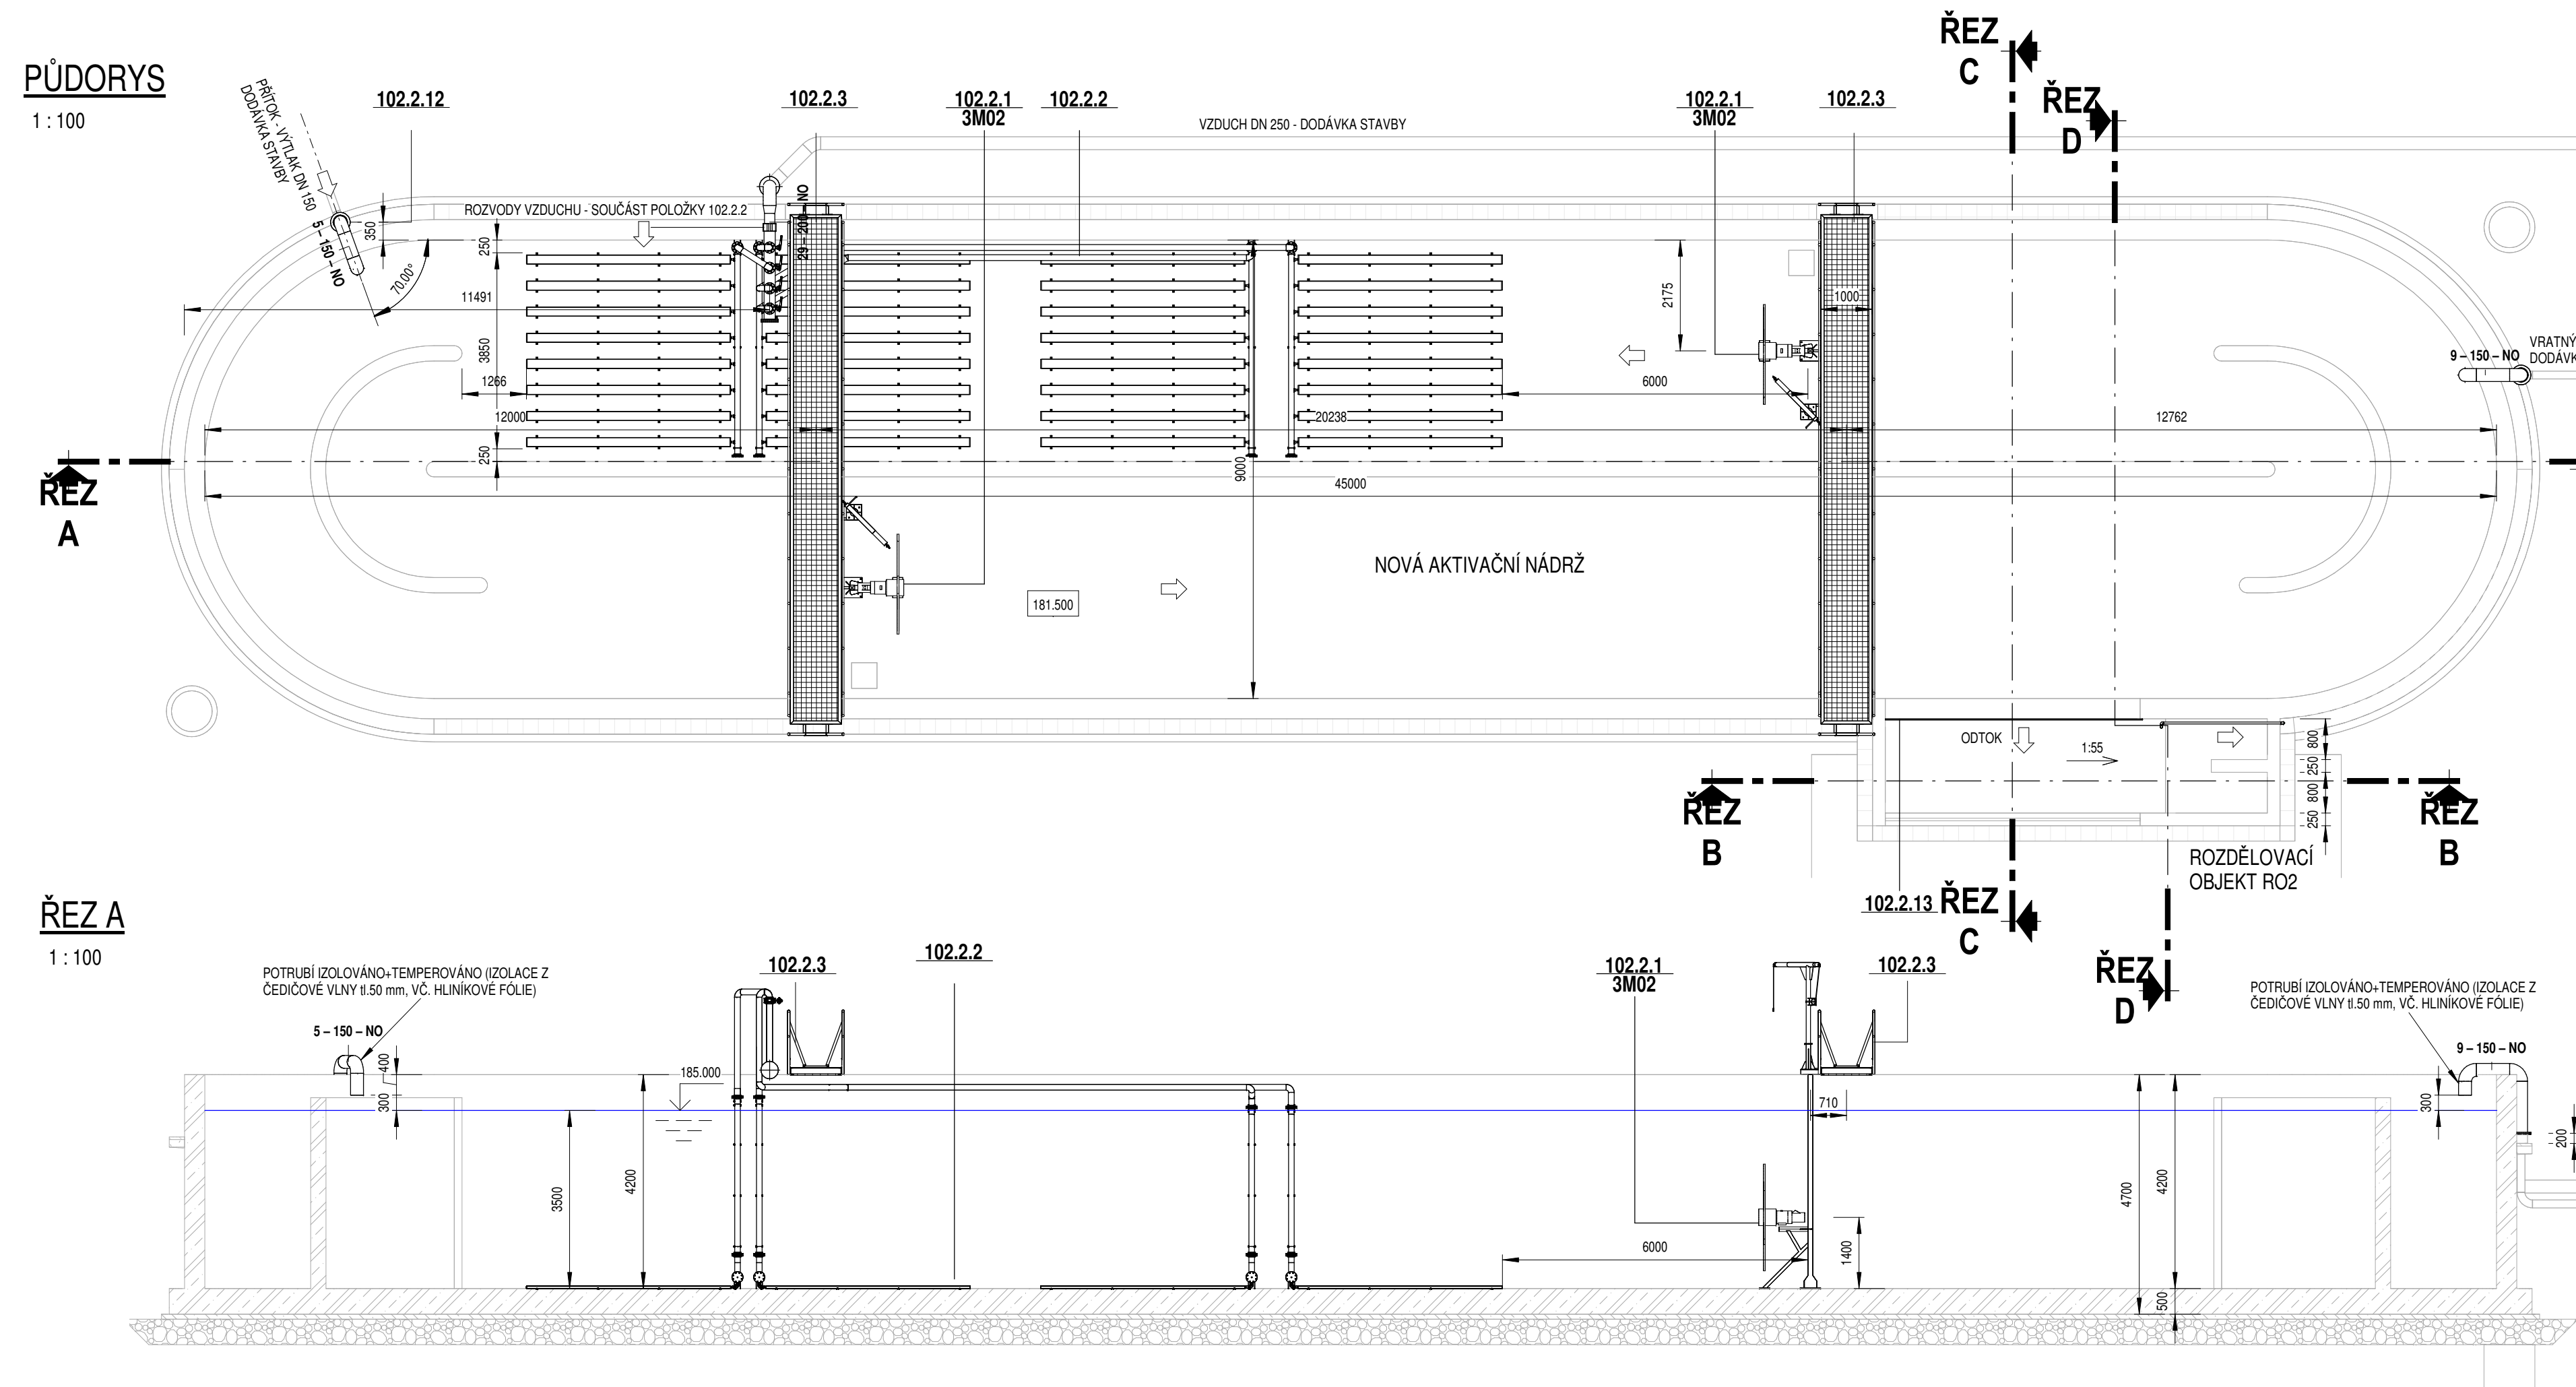

1 : 100

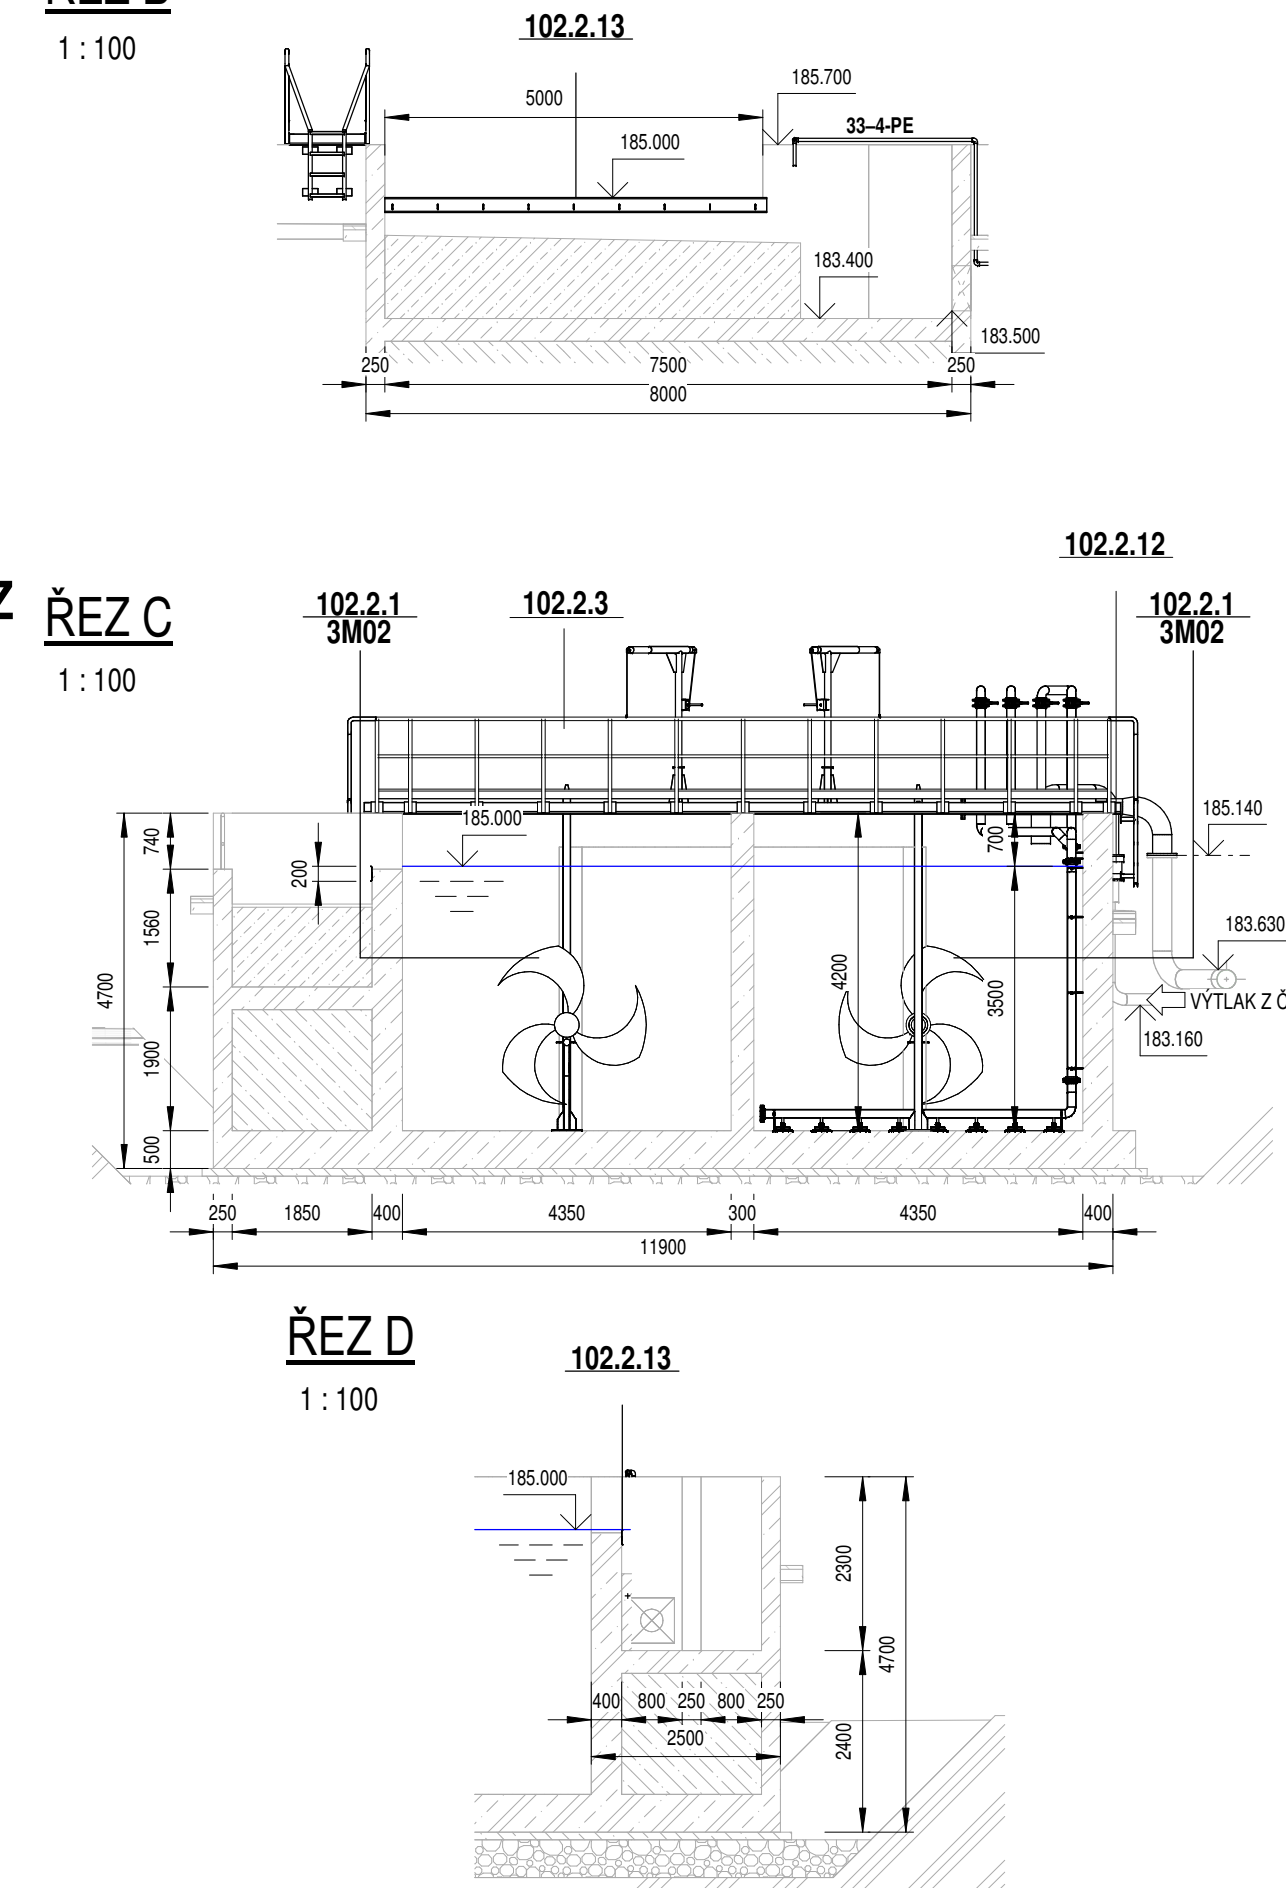

_____ STAVBA

_____ TECHNOLOGIE NOVÁ

Číslo revize	Popis revize	Datum revize
--------------	--------------	--------------



AQUA PROCON s.r.o.
Projektová a inženýrská společnost
Palackého tř. 12, 612 00 Brno
tel.: +420 541 426 011
E-mail: info@aquaprocon.cz
www.aquaprocon.cz

<i>Vedoucí projektu</i>	Ing. Jaroslav Jarolím
<i>Vedoucí dílčího projektu</i>	
<i>Zodpovědný projektant</i>	Ing. Tomáš Adamec
<i>Vypracoval</i>	Ing. Lucie Hofmanová
<i>Kontroloval</i>	Ing. Jan Polášek

<i>Investor</i>	Vodovody a kanalizace Břeclav a.s.
<i>Objednatel</i>	Vodovody a kanalizace Břeclav a.s.

Formát	5 x A4	Měřítko	1:100	Stupeň	ZD	Datum	10/2024	Zakázkové číslo	1647524-18
--------	--------	---------	-------	--------	----	-------	---------	-----------------	------------

Projekt HUSTOPEČE - INTENZIFIKACE A ZVÝŠENÍ KAPACITY ČOV

D - Výkresová dokumentace
D.2 - Dokumentace technických a technologických zařízení
D.2.1 - PS 101-104,109-111 STROJNÍ ČÁST

		Souprava	
Príloha	PS 102.2 NOVÁ BIOLOGICKÁ A DOSAZOVACÍ NÁDRŽ - AKTIVAČNÍ NÁDRŽ	Číslo prílohy D.2.1.9	Reviz