
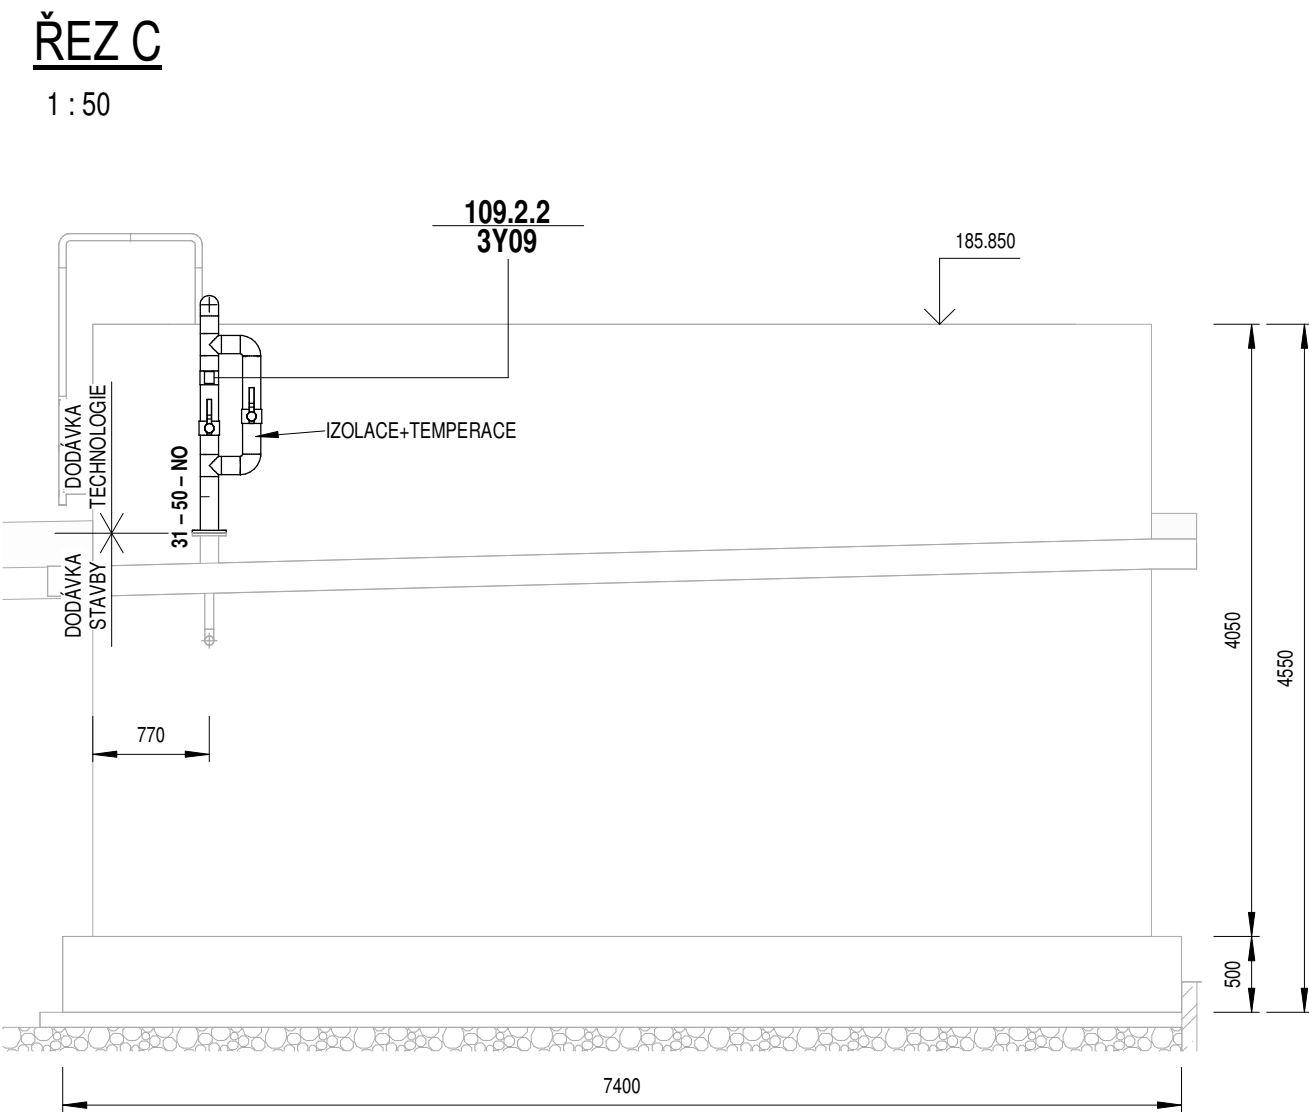


**LEGENDA**

STAVBA

TECHNOLOGIE

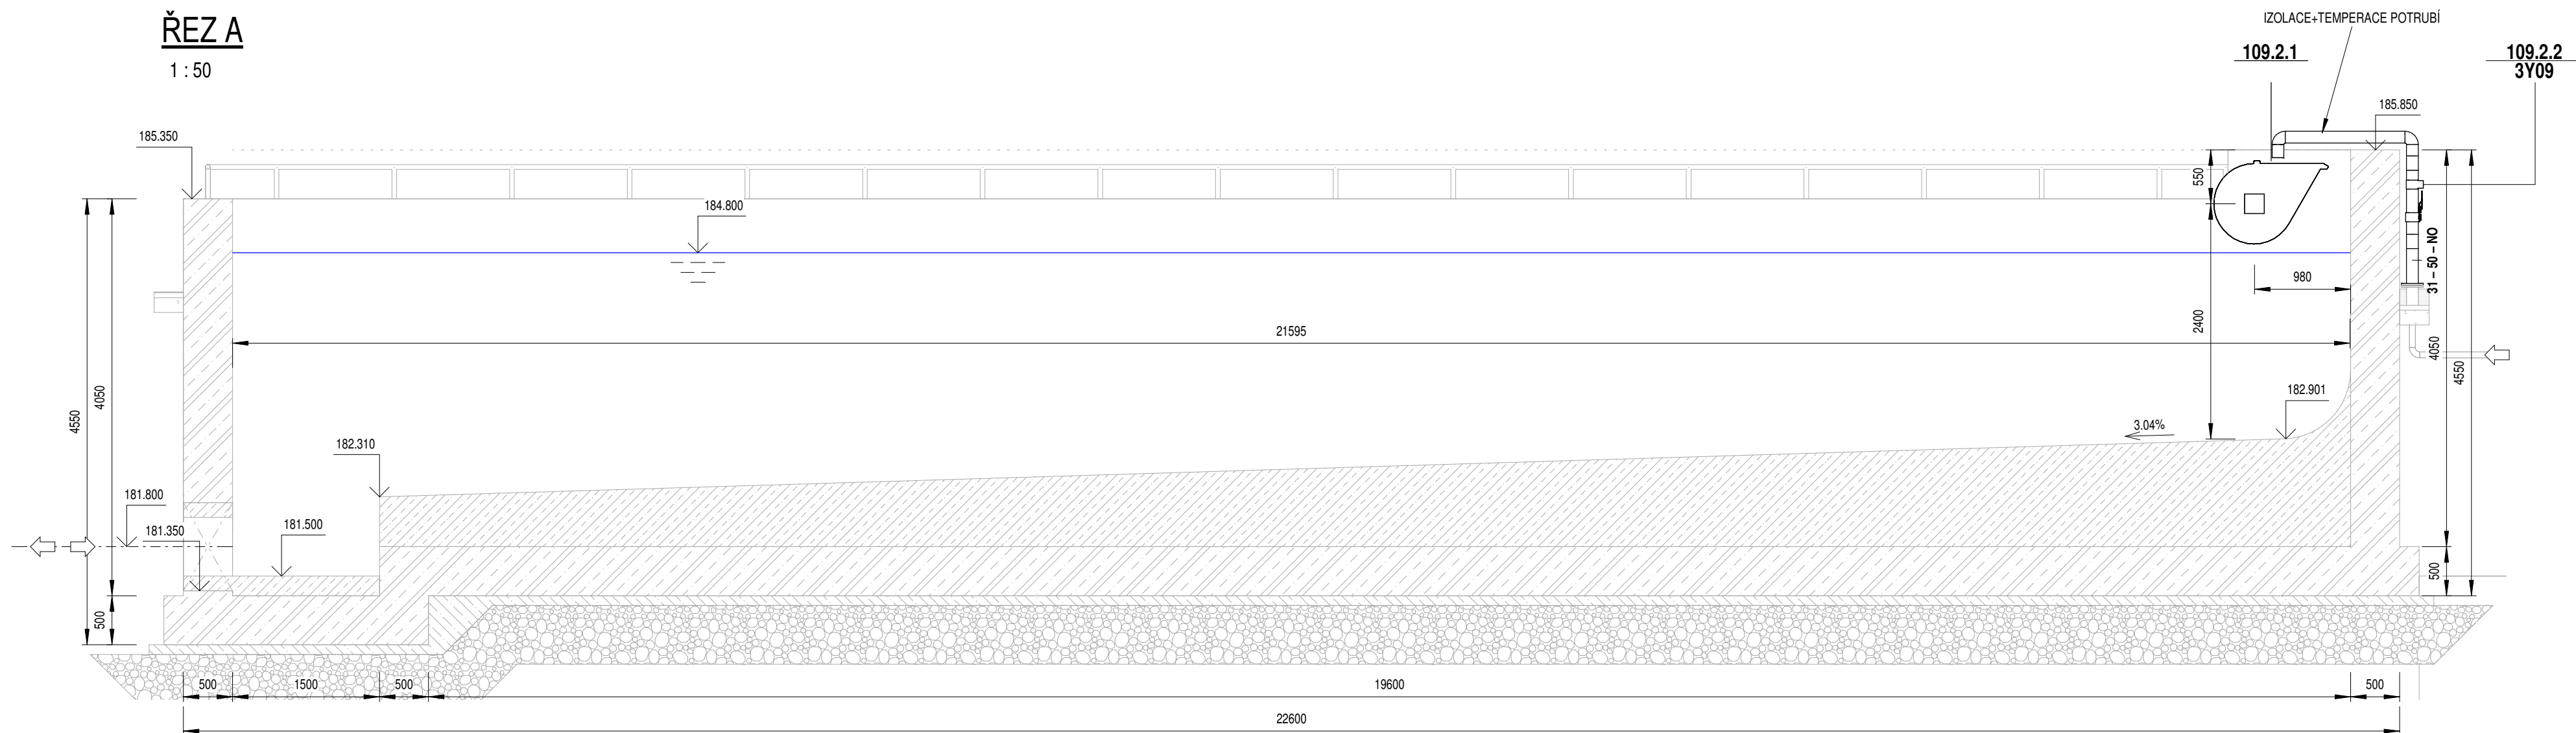

Číslo revize	Popis revize	Datum revize
--------------	--------------	--------------

 <b>AQUA PROCON</b>		<b>AQUA PROCON s.r.o.</b> Projektová a inženýrská společnost Palackého tř. 12, 612 00 Brno tel.: +420 541 426 011 E-mail: info@aquaprocon.cz www.aquaprocon.cz
<i>Vedoucí projektu</i>	Ing. Jaroslav Jarolím	
<i>Vedoucí dílčího projektu</i>		
<i>Zodpovědný projektant</i>	Ing. Tomáš Adamec	
<i>Vypracoval</i>	Ing. Lucie Hofmanová	
<i>Kontroloval</i>	Ing. Jan Polášek	

Investor	Vodovody a kanalizace Břeclav a.s.
Objednatel	Vodovody a kanalizace Břeclav a.s.

Formát	10 x A4	Měřítko	1:50	Stupeň	ZD	Datum	10/2024	Zakázkové číslo	1647524-18
--------	---------	---------	------	--------	----	-------	---------	-----------------	------------

Projekt	<b>HUSTOPEČE - INTENZIFIKACE A ZVÝŠENÍ KAPACITY ČOV</b>		
D - Výkresová dokumentace D.2 - Dokumentace technických a technologických zařízení D.2.1 - PS 101-104,109-111 STROJNÍ ČÁST			
Příloha		Číslo přílohy	Souprava Revize
PS 109 DEŠŤOVÁ ZDRŽ		D.2.1.24	