

-	-	-
Revize	Popis revize	Datum revize




AQUA PROCON s.r.o.
Projektová a inženýrská společnost
Palackého tř. 12, 612 00 Brno
tel.: +420 541 426 011
E-mail: info@aquaprocon.cz
www.aquaprocon.cz

Vedoucí projektu	Ing. Jaroslav Jarolím
Vedoucí dílčího projektu	
Zodpovědný projektant	Ing. Raděk Cabal
Výpracoval	Ing. Raděk Cabal
Kontroloval	Ing. Jan Polášek

Investor	Vodovody a kanalizace Břeclav a.s.
Objednatel	Vodovody a kanalizace Břeclav a.s.

Formát	18A4	Měřítko	-	Stupeň	ZD	Datum	10/2024	Základové číslo	1647524-18
--------	------	---------	---	--------	----	-------	---------	-----------------	------------


Projekt	HUSTOPEČE - INTENZIFIKACE A ZVÝŠENÍ KAPACITY ČOV				
	D - Výkresová dokumentace				
	D.2 - Dokumentace technických a technologických zařízení				
	D.2.2 - ELEKTRO ČÁST				
	D.2.2.1 - PS 105 ELEKTROTECHNOLOGICKÁ ČÁST ČOV				
Příloha	ROZVADĚČ RM3	Číslo přílohy	D.2.2.1.11	Revize	0
		Souprava			

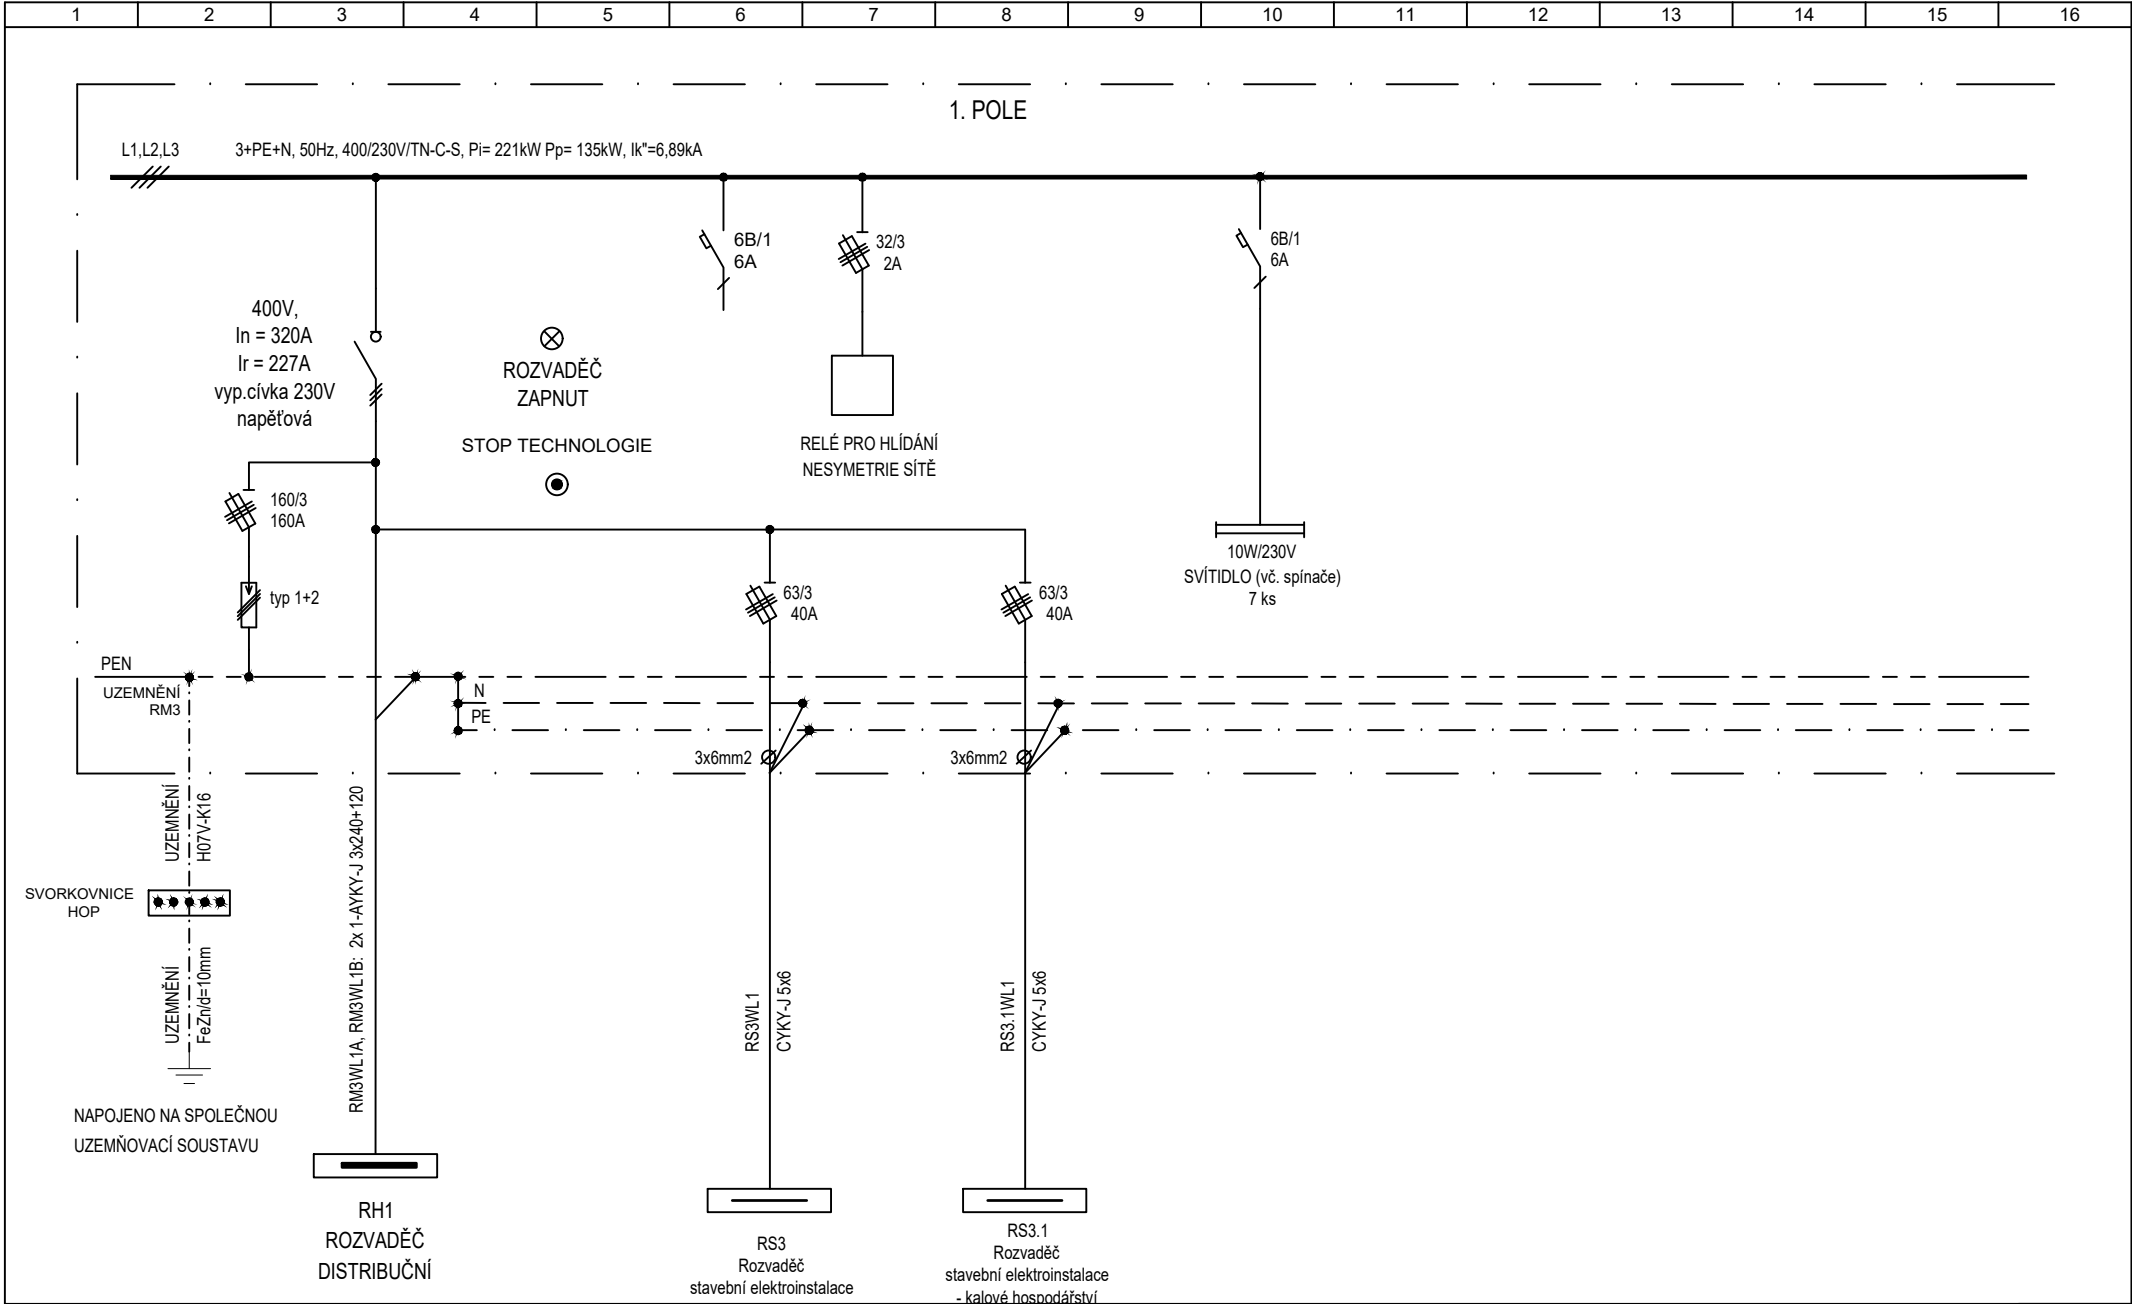

akce
ČOV HUSTOPEČE - INTENZIFIKACE
PS 105 ELEKTROTECHNOLOGICKÁ ČÁST ČOV

dokument
ROZVADĚČ RM3

projektant	ING. RADEK CABAL	stupeň	ZD	list č.	příloha č.
kreslil	ING. RADEK CABAL	soubor		3	
datum	10 / 2024	zakázka	1647524-18	listů celkem 20	D.2.2.1.11

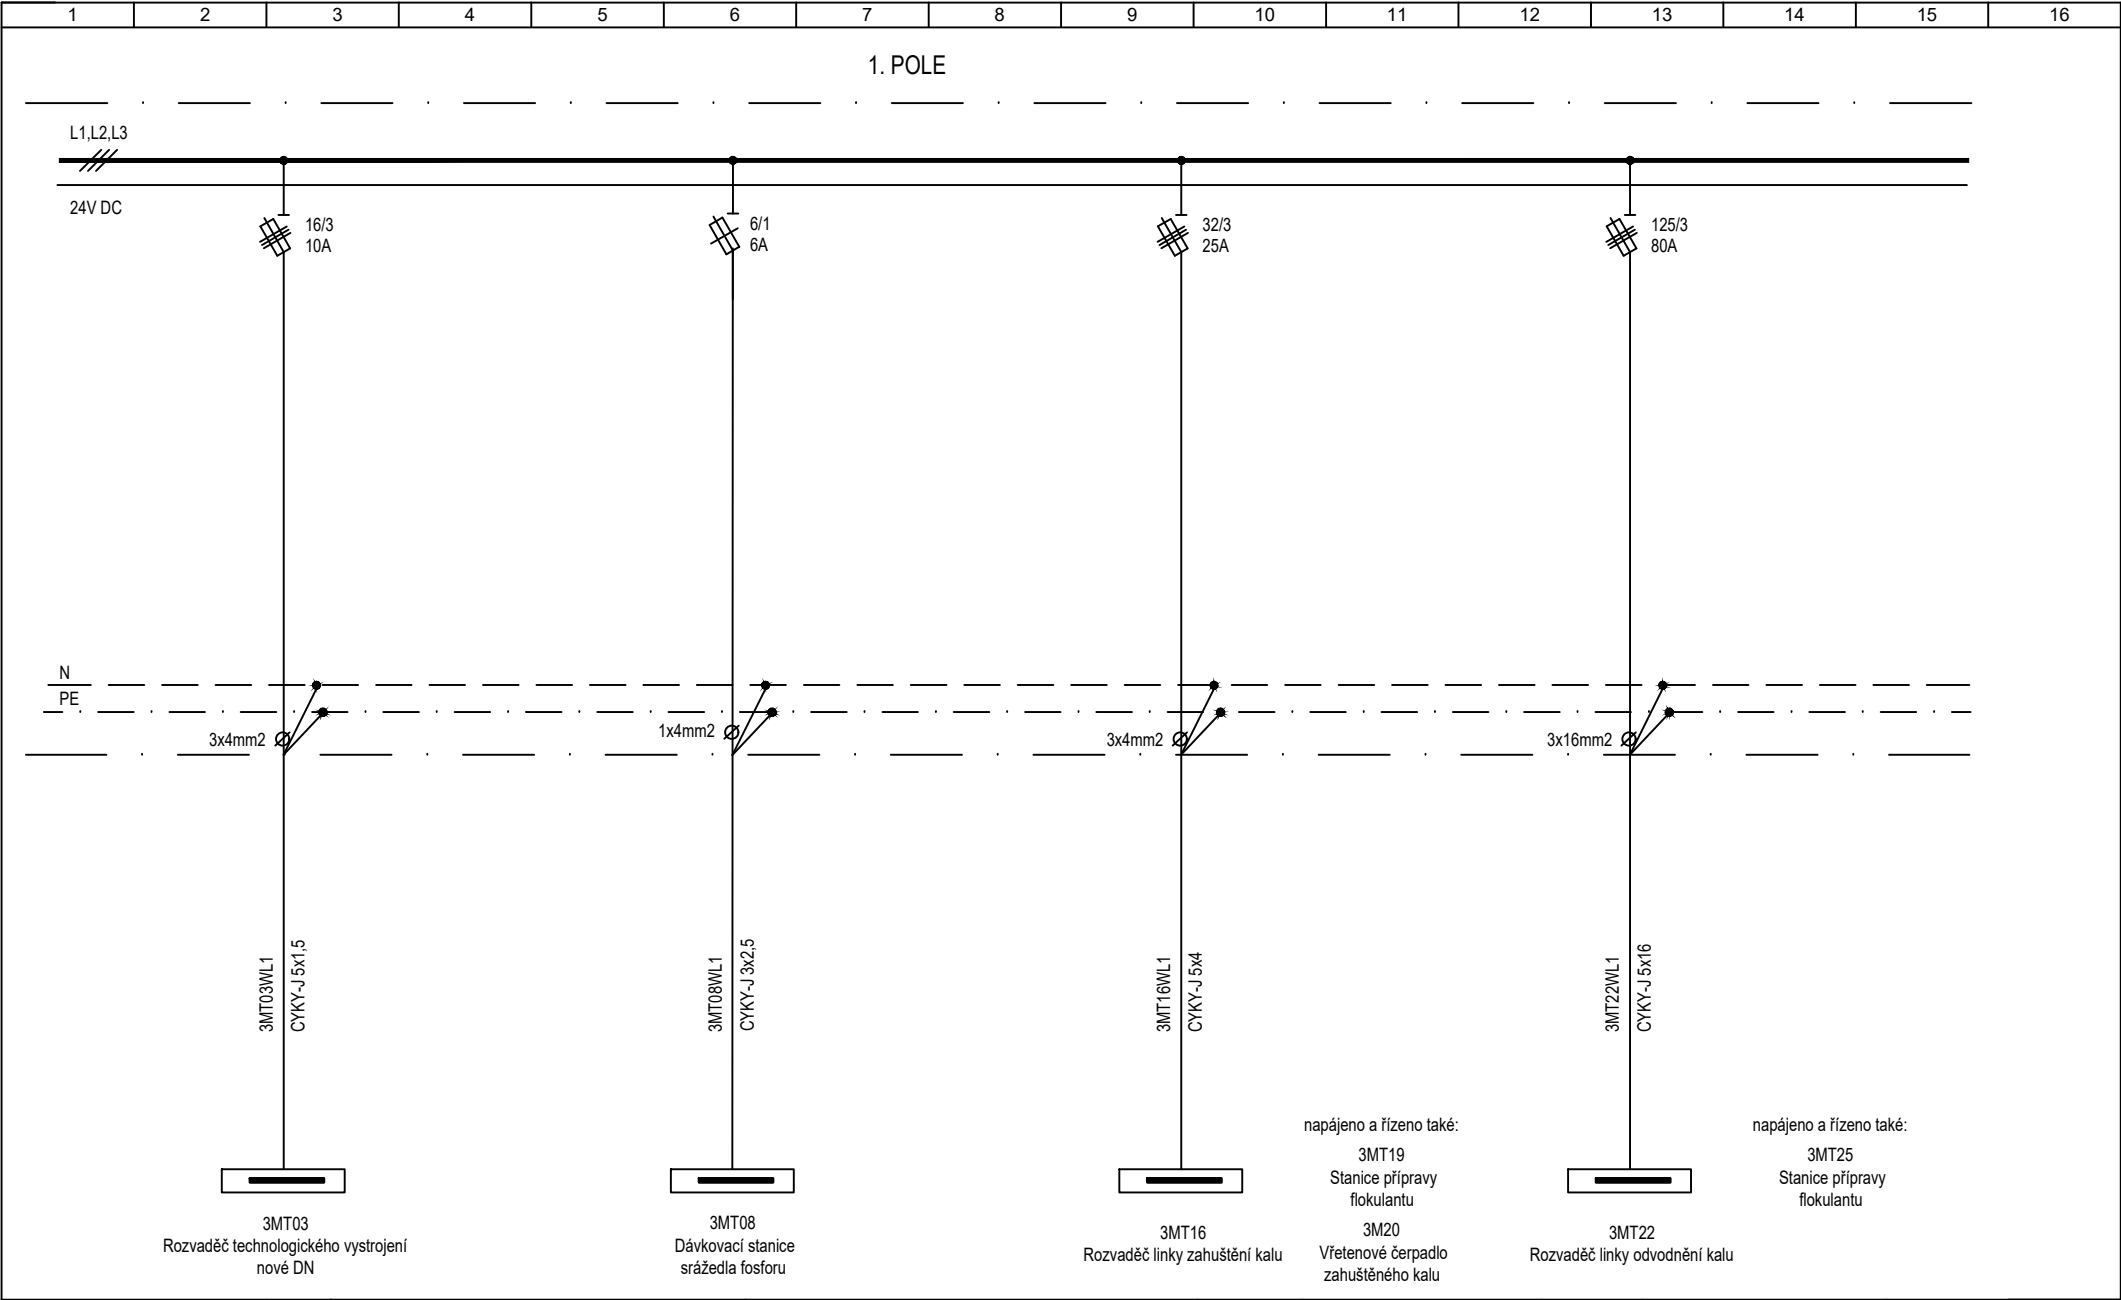

akce
ČOV HUSTOPEČE - INTENZIFIKACE
PS 105 ELEKTROTECHNOLOGICKÁ ČÁST ČOV


dokument
ROZVADĚČ RM3

projektant	ING. RADEK CABAL
kreslil	ING. RADEK CABAL
datum	10 / 2024

stupeň	ZD
soubor	
zakázka	1647524-18

list č.	4
listů celkem	20


příloha č.	D.2.2.1.11
------------	------------

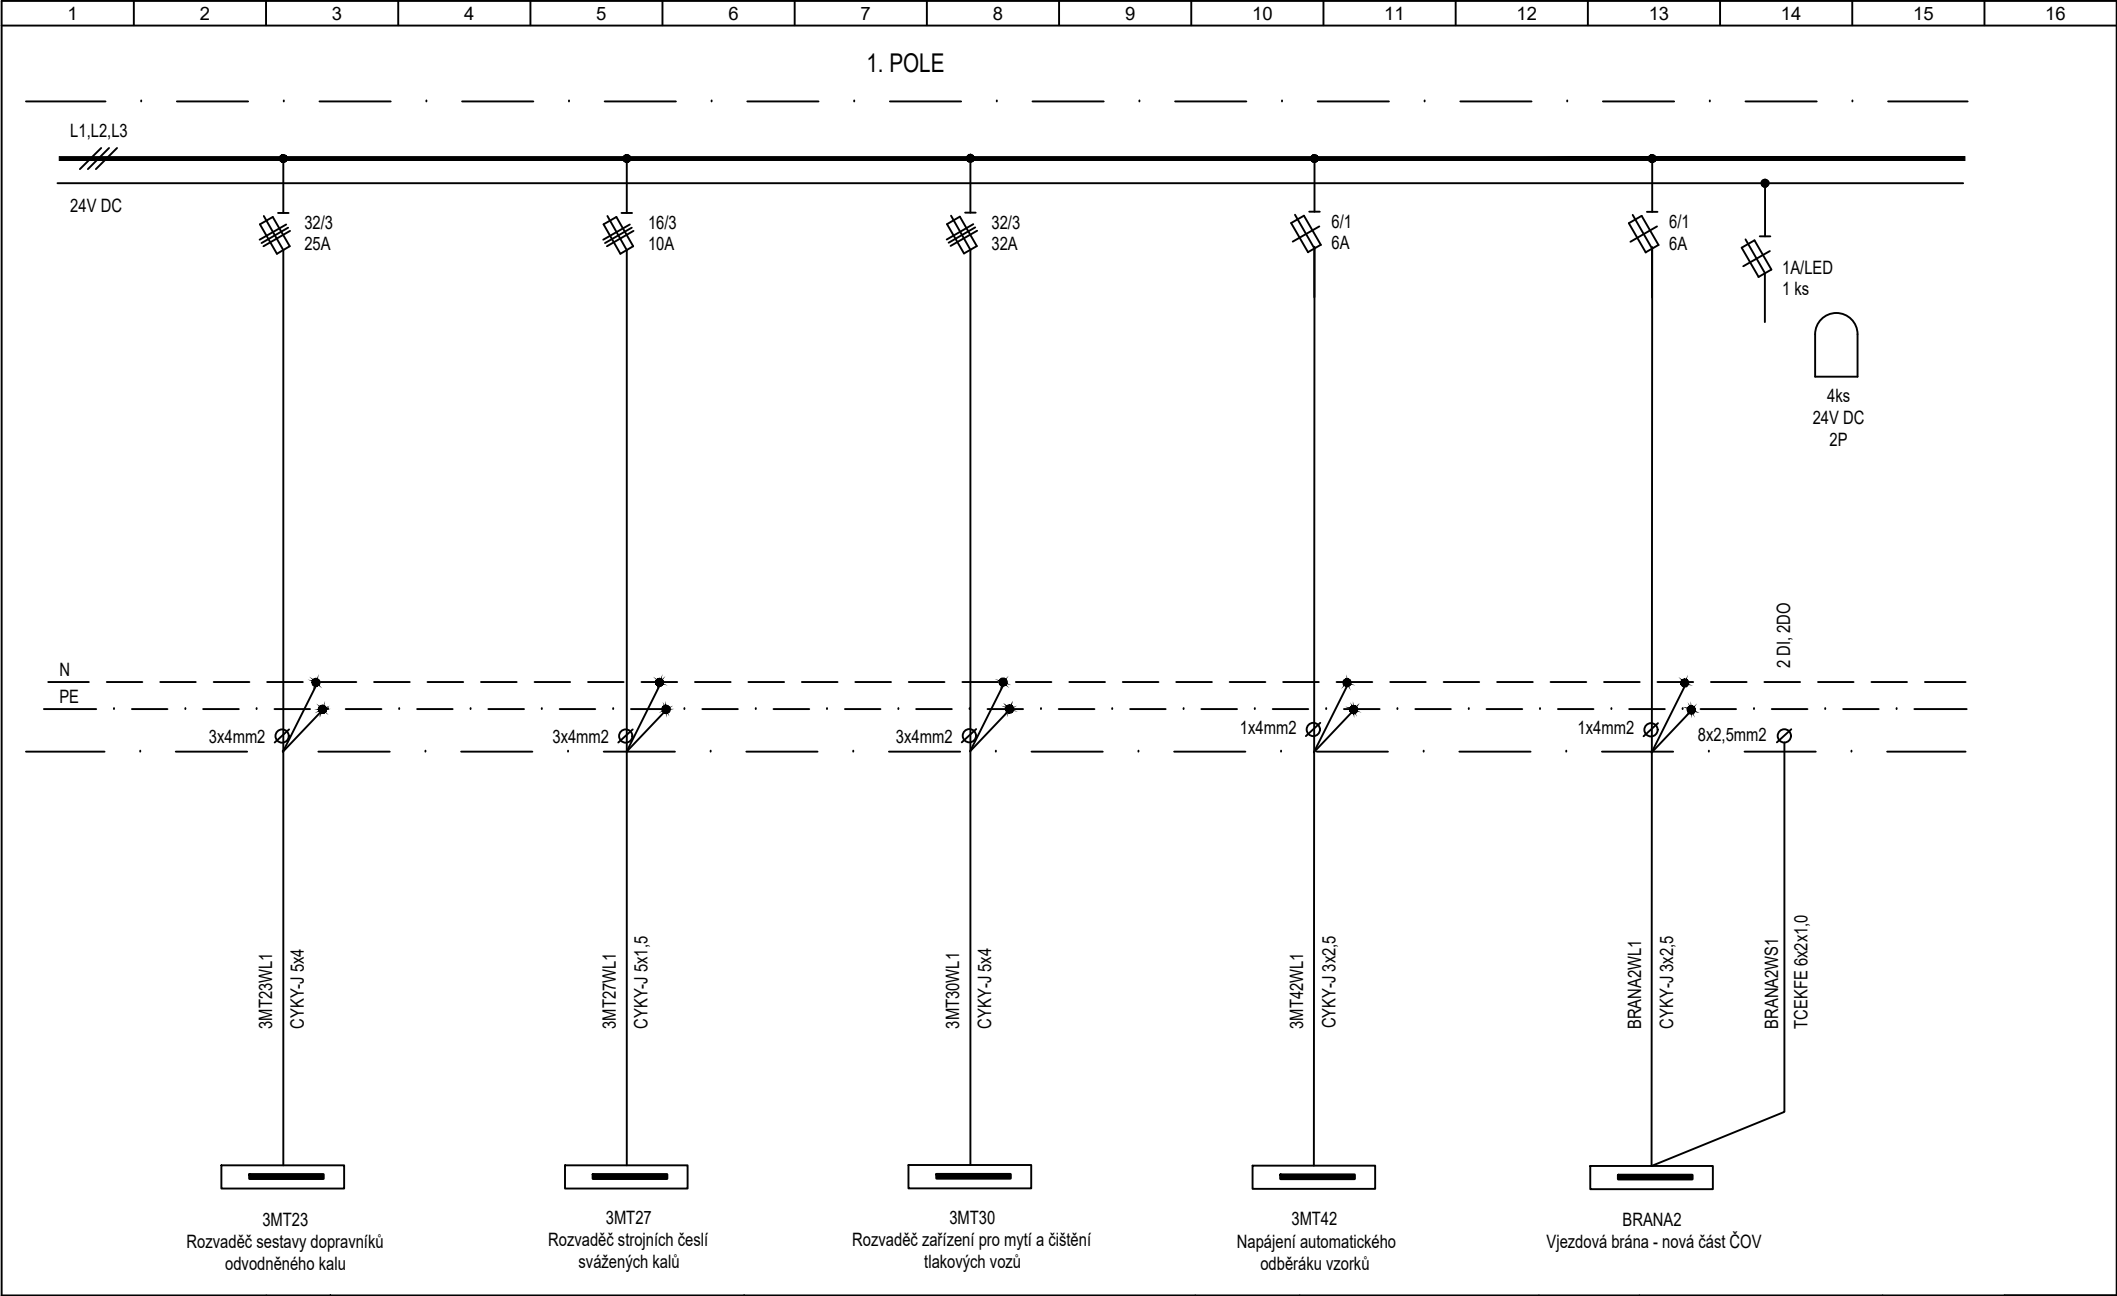

akce
ČOV HUSTOPEČE - INTENZIFIKACE
PS 105 ELEKTROTECHNOLOGICKÁ ČÁST ČOV

dokument
ROZVADĚČ RM3


projektant	ING. RADEK CABAL	stupeň	ZD	list č.	5	příloha č. D.2.2.1.11
kreslil	ING. RADEK CABAL	soubor		listů celkem	20	
datum	10 / 2024	zakázka	1647524-18			

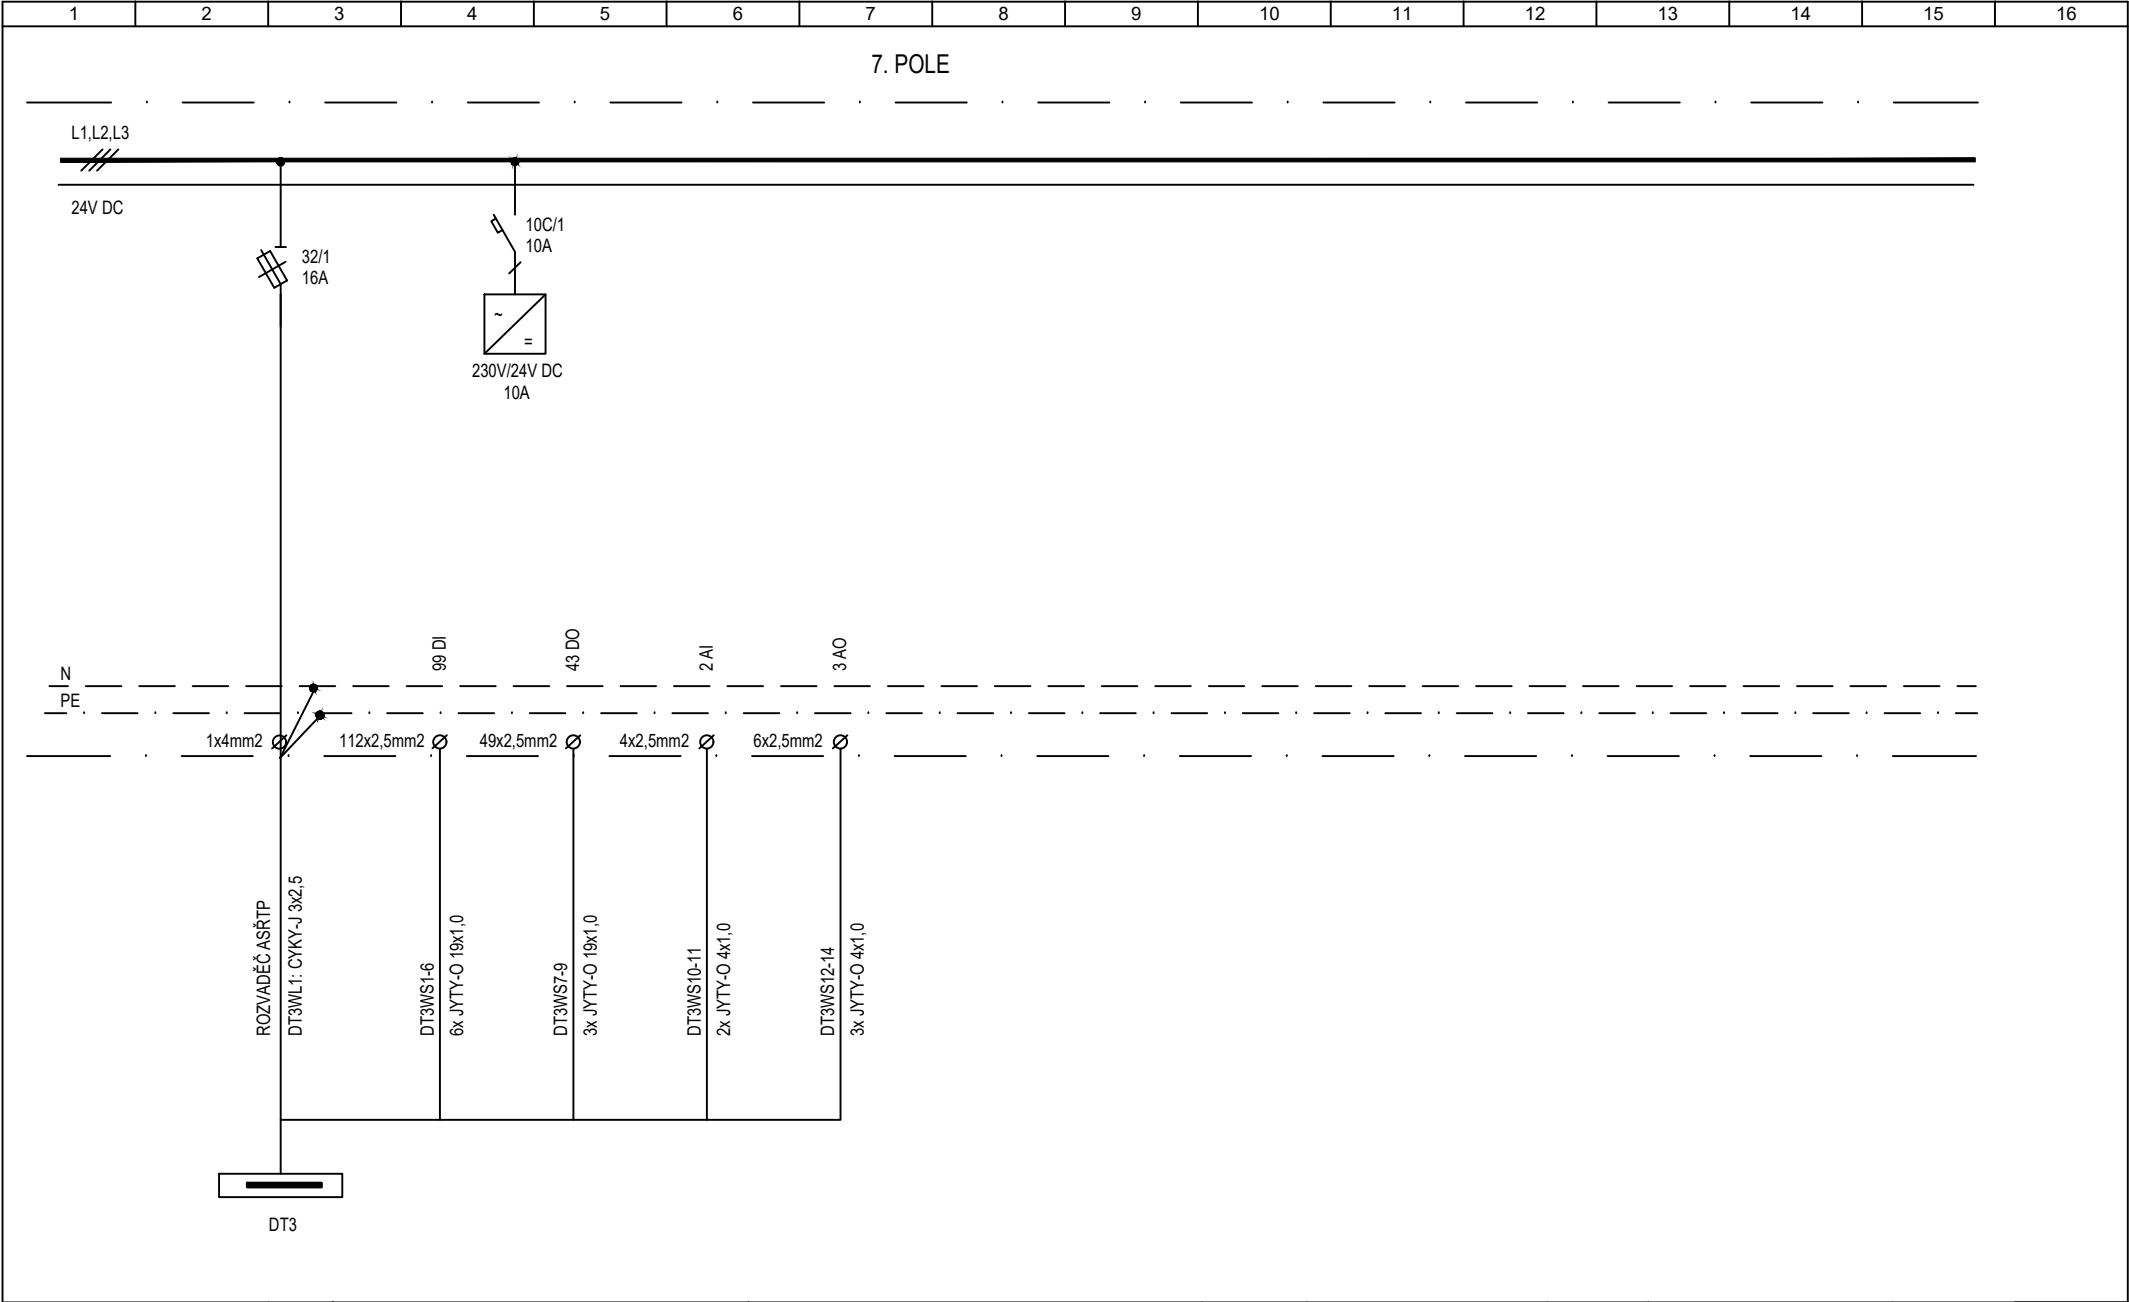

akce
ČOV HUSTOPEČE - INTENZIFIKACE
PS 105 ELEKTROTECHNOLOGICKÁ ČÁST ČOV

dokument
ROZVADĚČ RM3


projektant	ING. RADEK CABAL	stupeň	ZD	list č. 6	příloha č. D.2.2.1.11
kreslil	ING. RADEK CABAL	soubor		listů celkem 20	
datum	10 / 2024	zakázka	1647524-18		

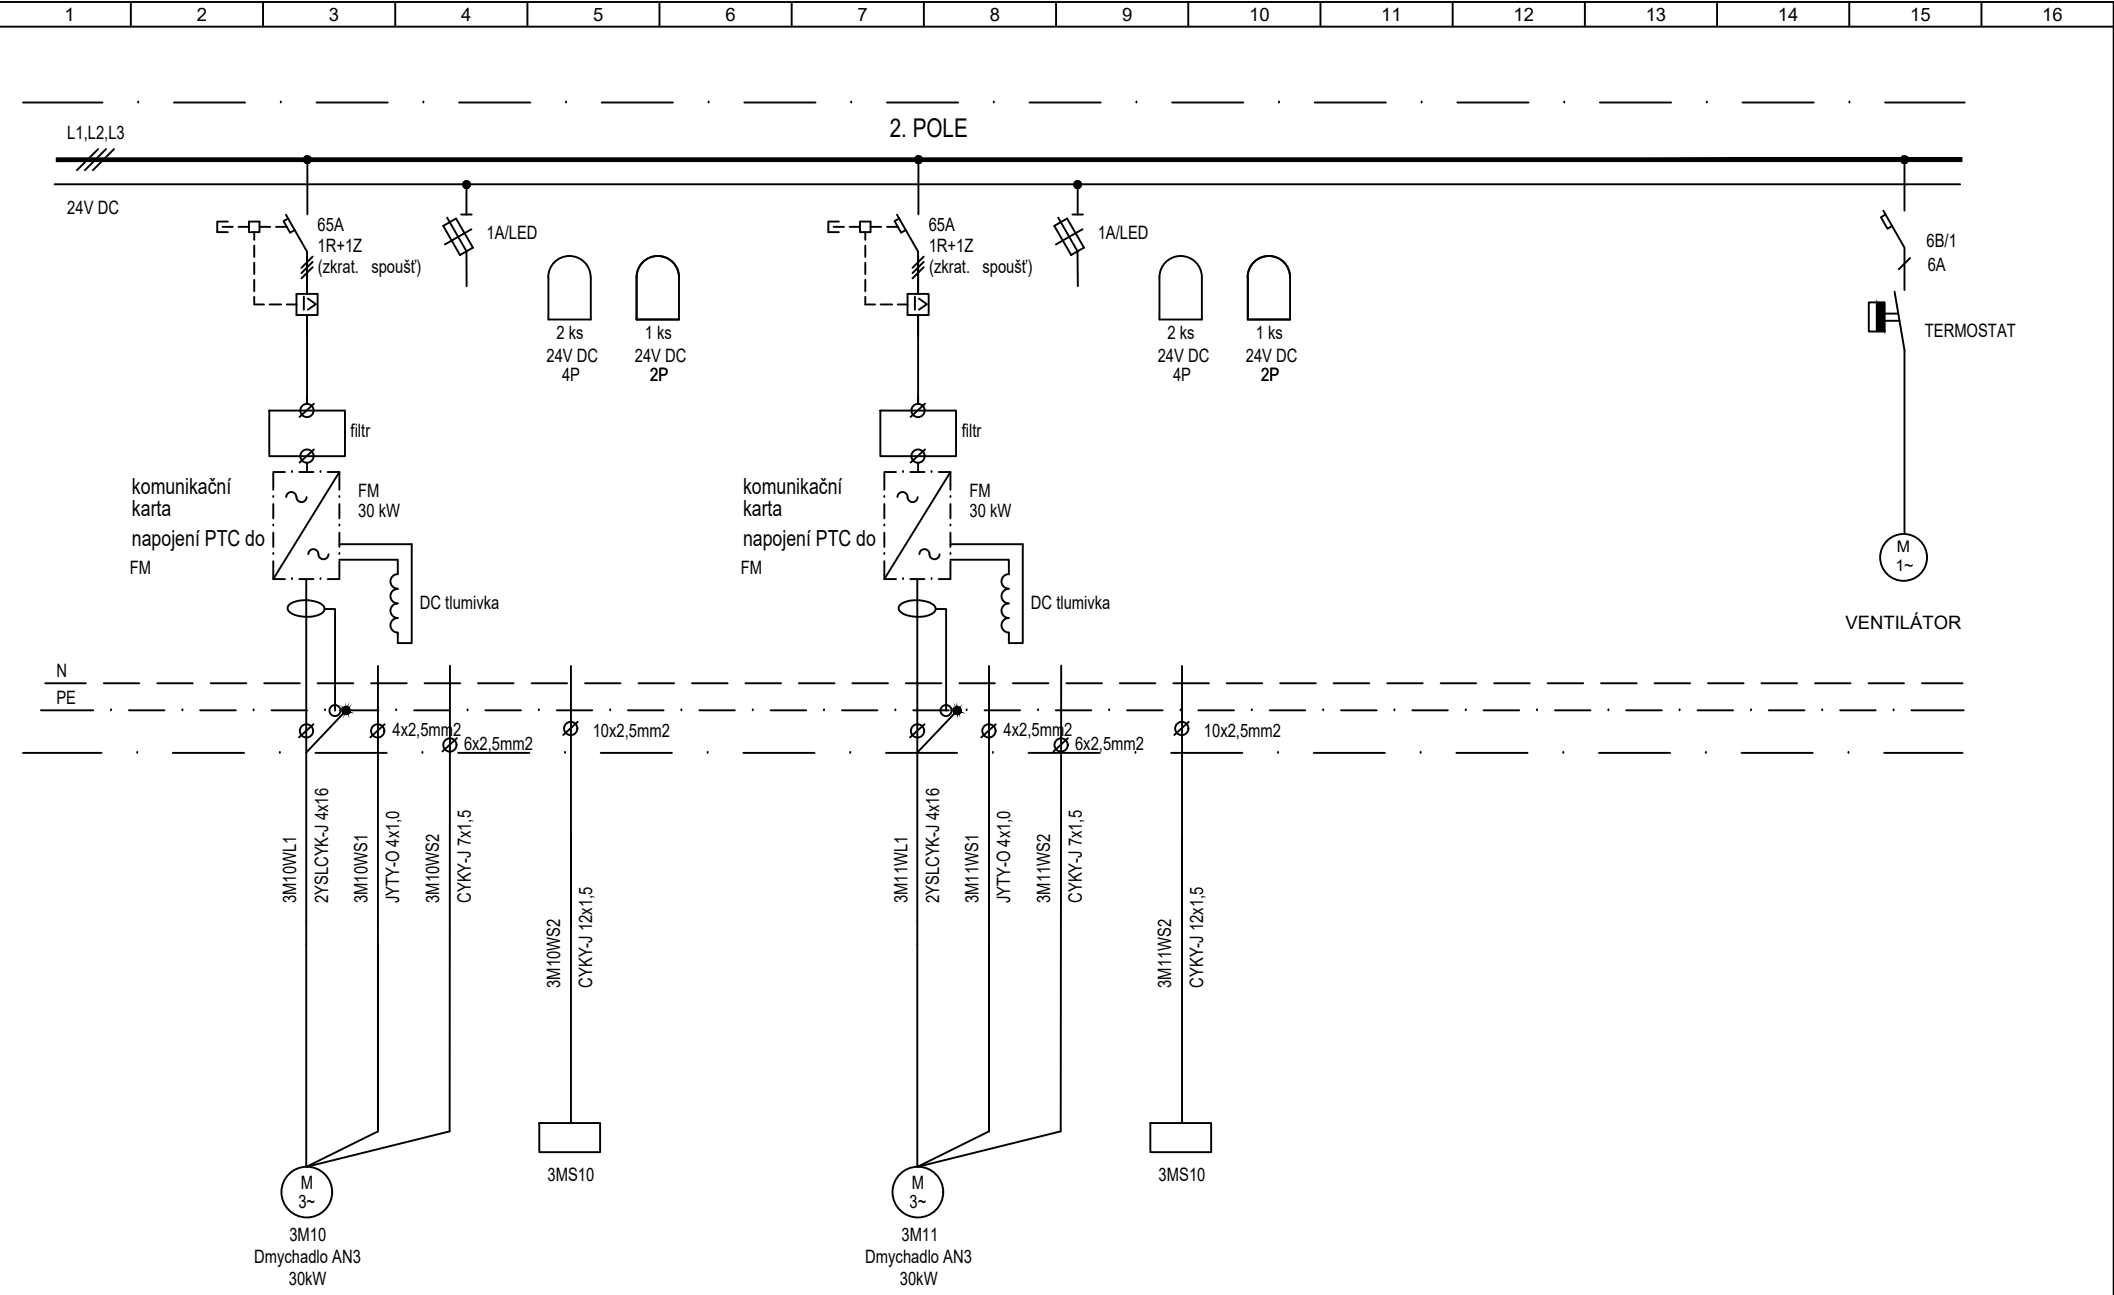



akce
ČOV HUSTOPEČE - INTENZIFIKACE
PS 105 ELEKTROTECHNOLOGICKÁ ČÁST ČOV

dokument
ROZVADĚČ RM3

projektant	ING. RADEK CABAL	stupeň	ZD	list č.	7	příloha č. D.2.2.1.11
kreslil	ING. RADEK CABAL	soubor		listů celkem		
datum	10 / 2024	zakázka	1647524-18	20		

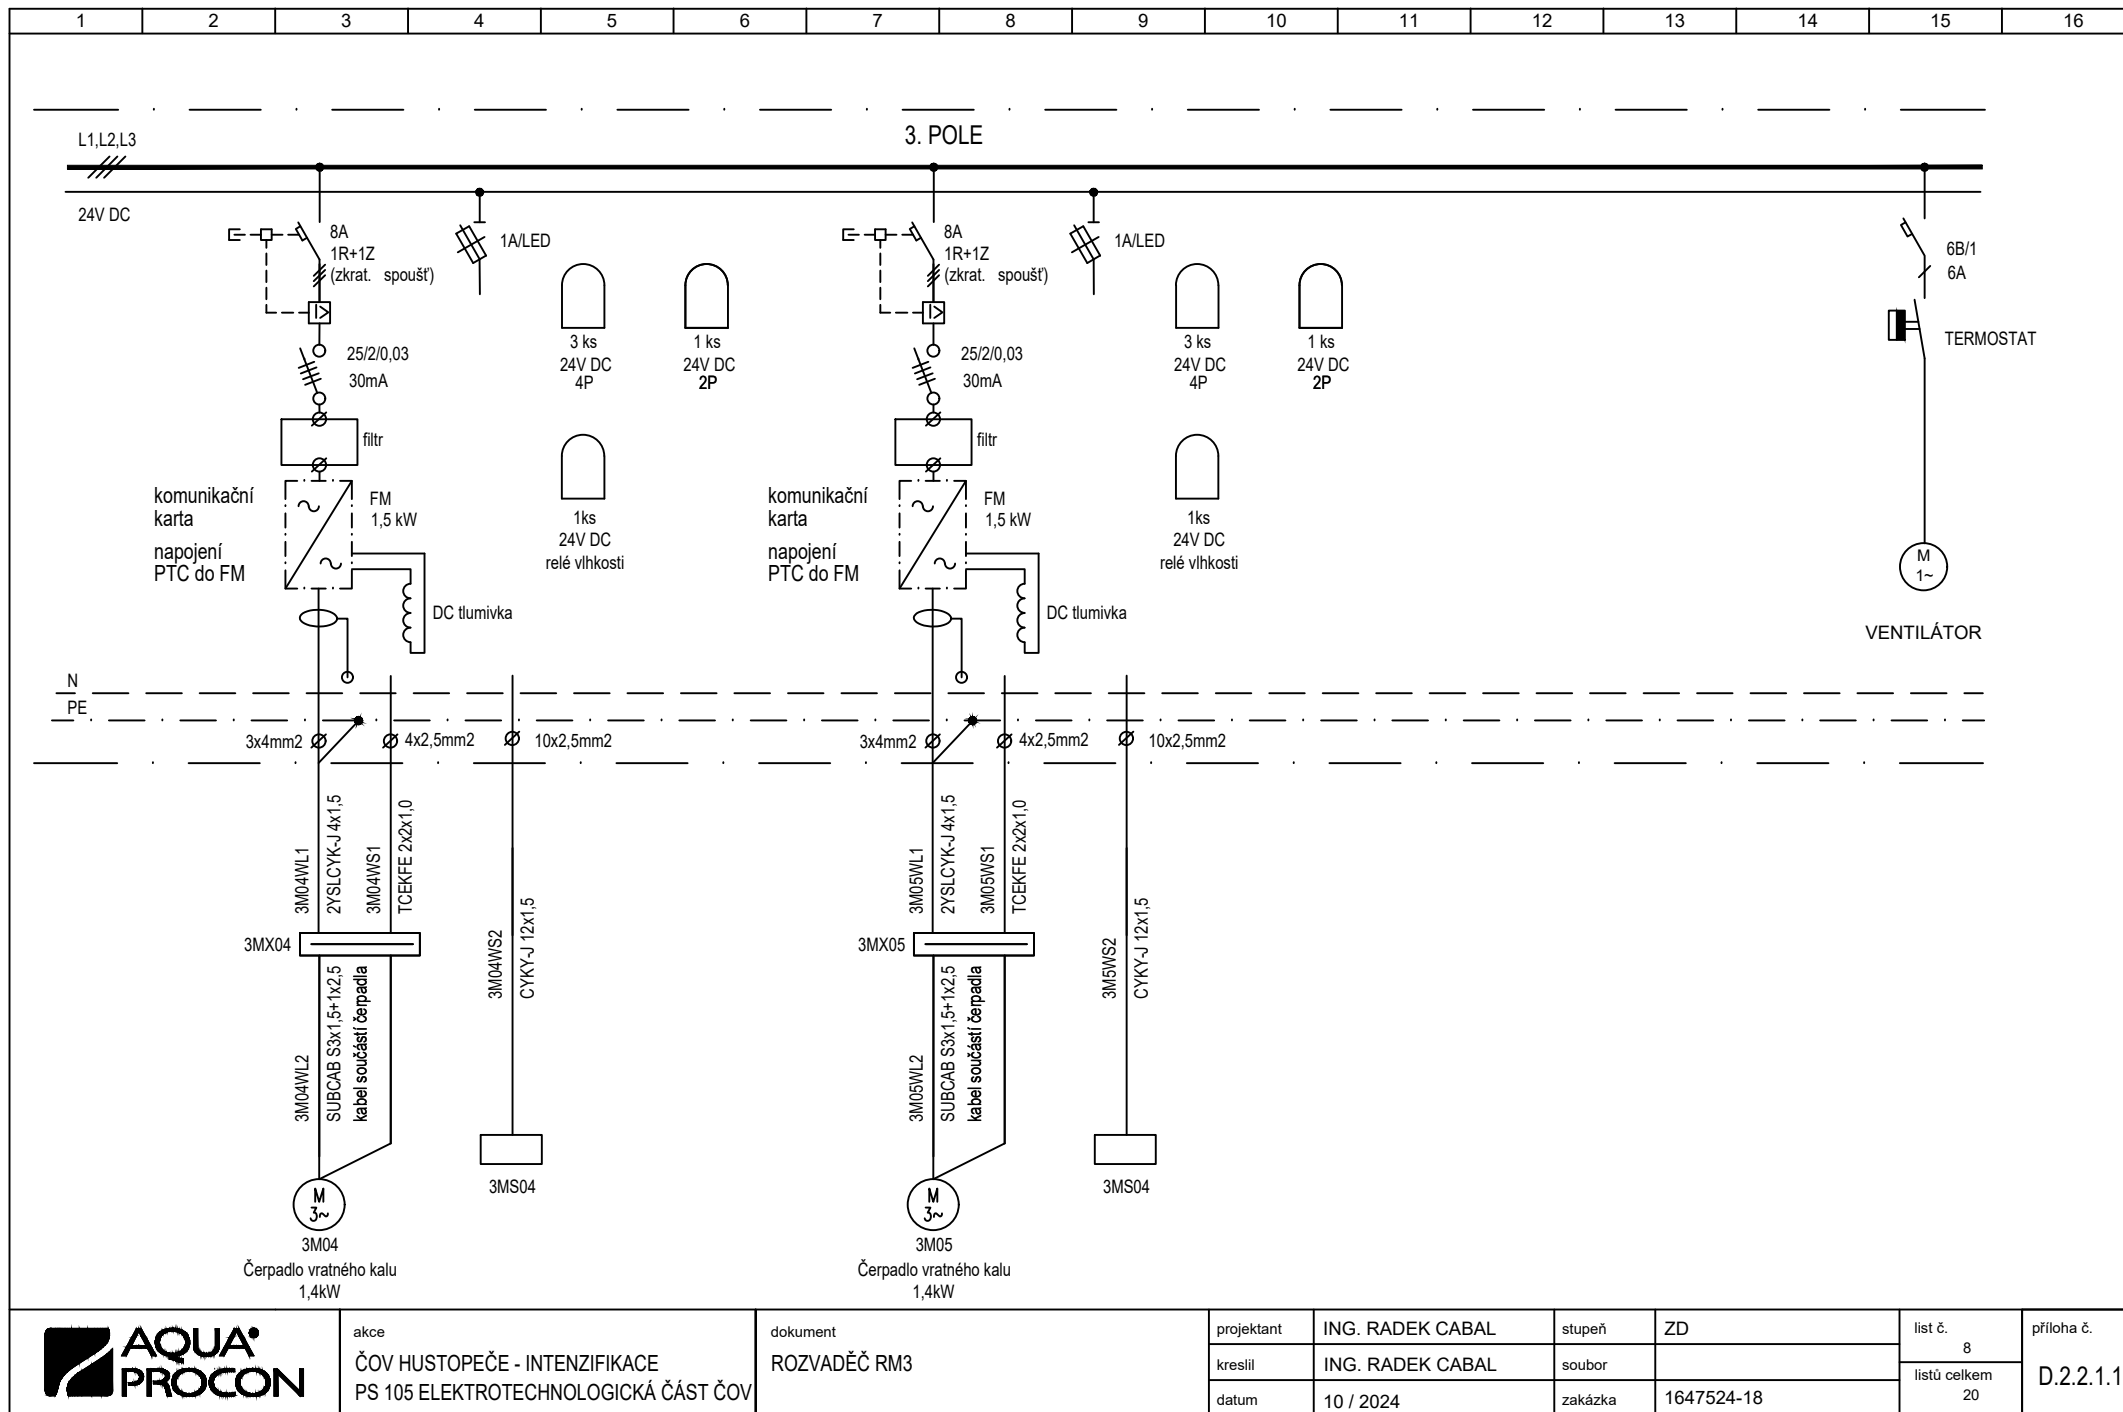

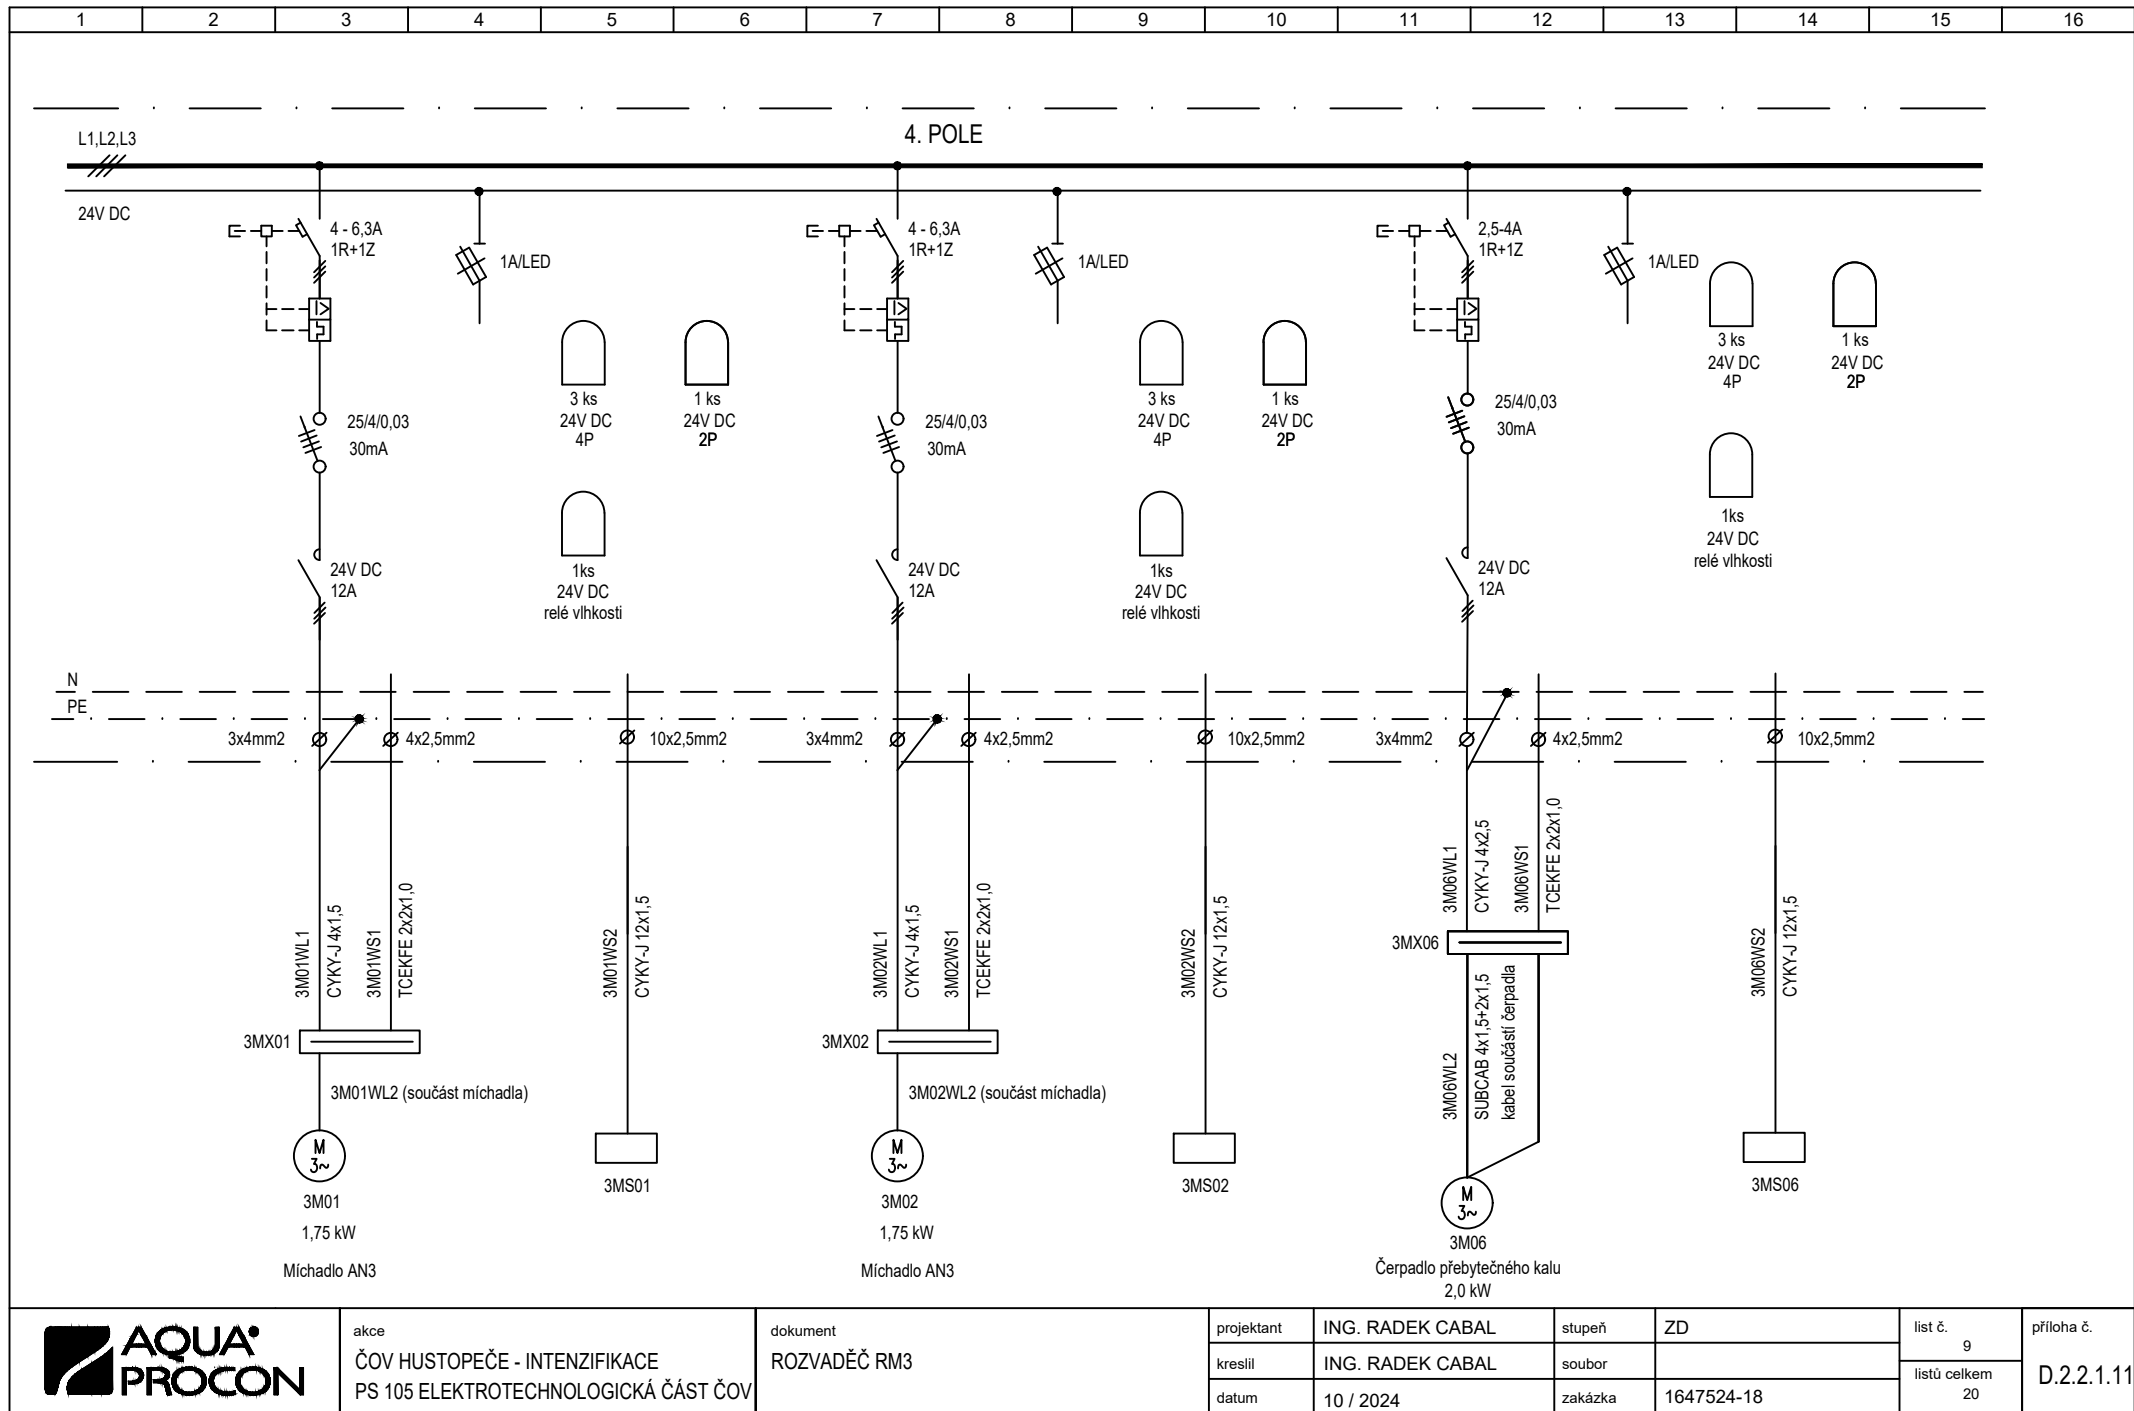


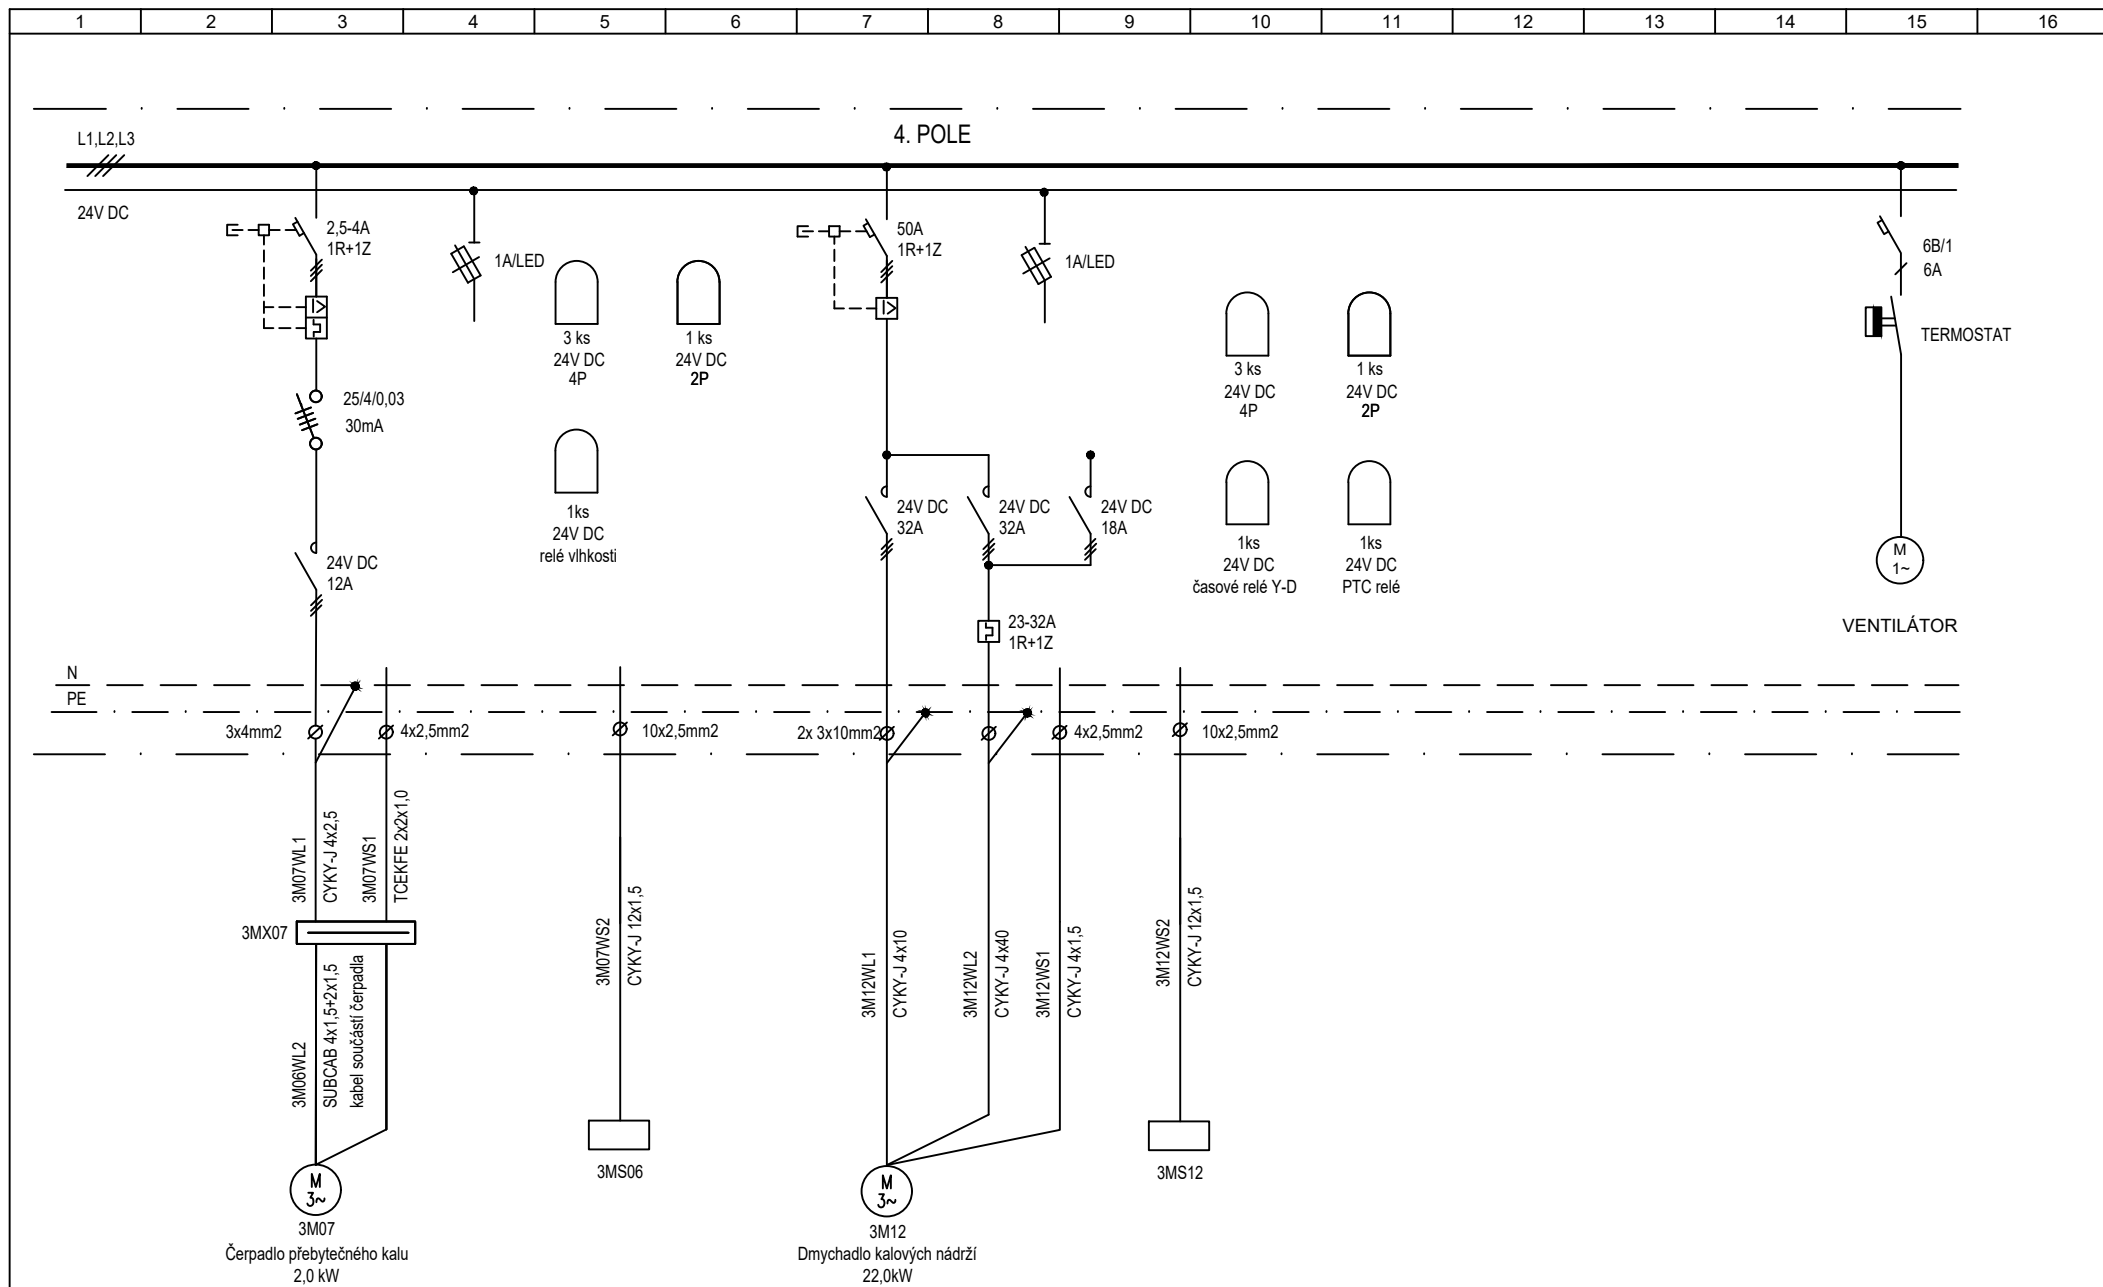



akce
ČOV HUSTOPEČE - INTENZIFIKACE
PS 105 ELEKTROTECHNOLOGICKÁ ČÁST ČOV

dokument
ROZVADĚČ RM3

projektant	ING. RADEK CABAL	stupeň	ZD	list č.	příloha č. D.2.2.1.11
kreslil	ING. RADEK CABAL	soubor		10	
datum	10 / 2024	zakázka	1647524-18	listů celkem 20	

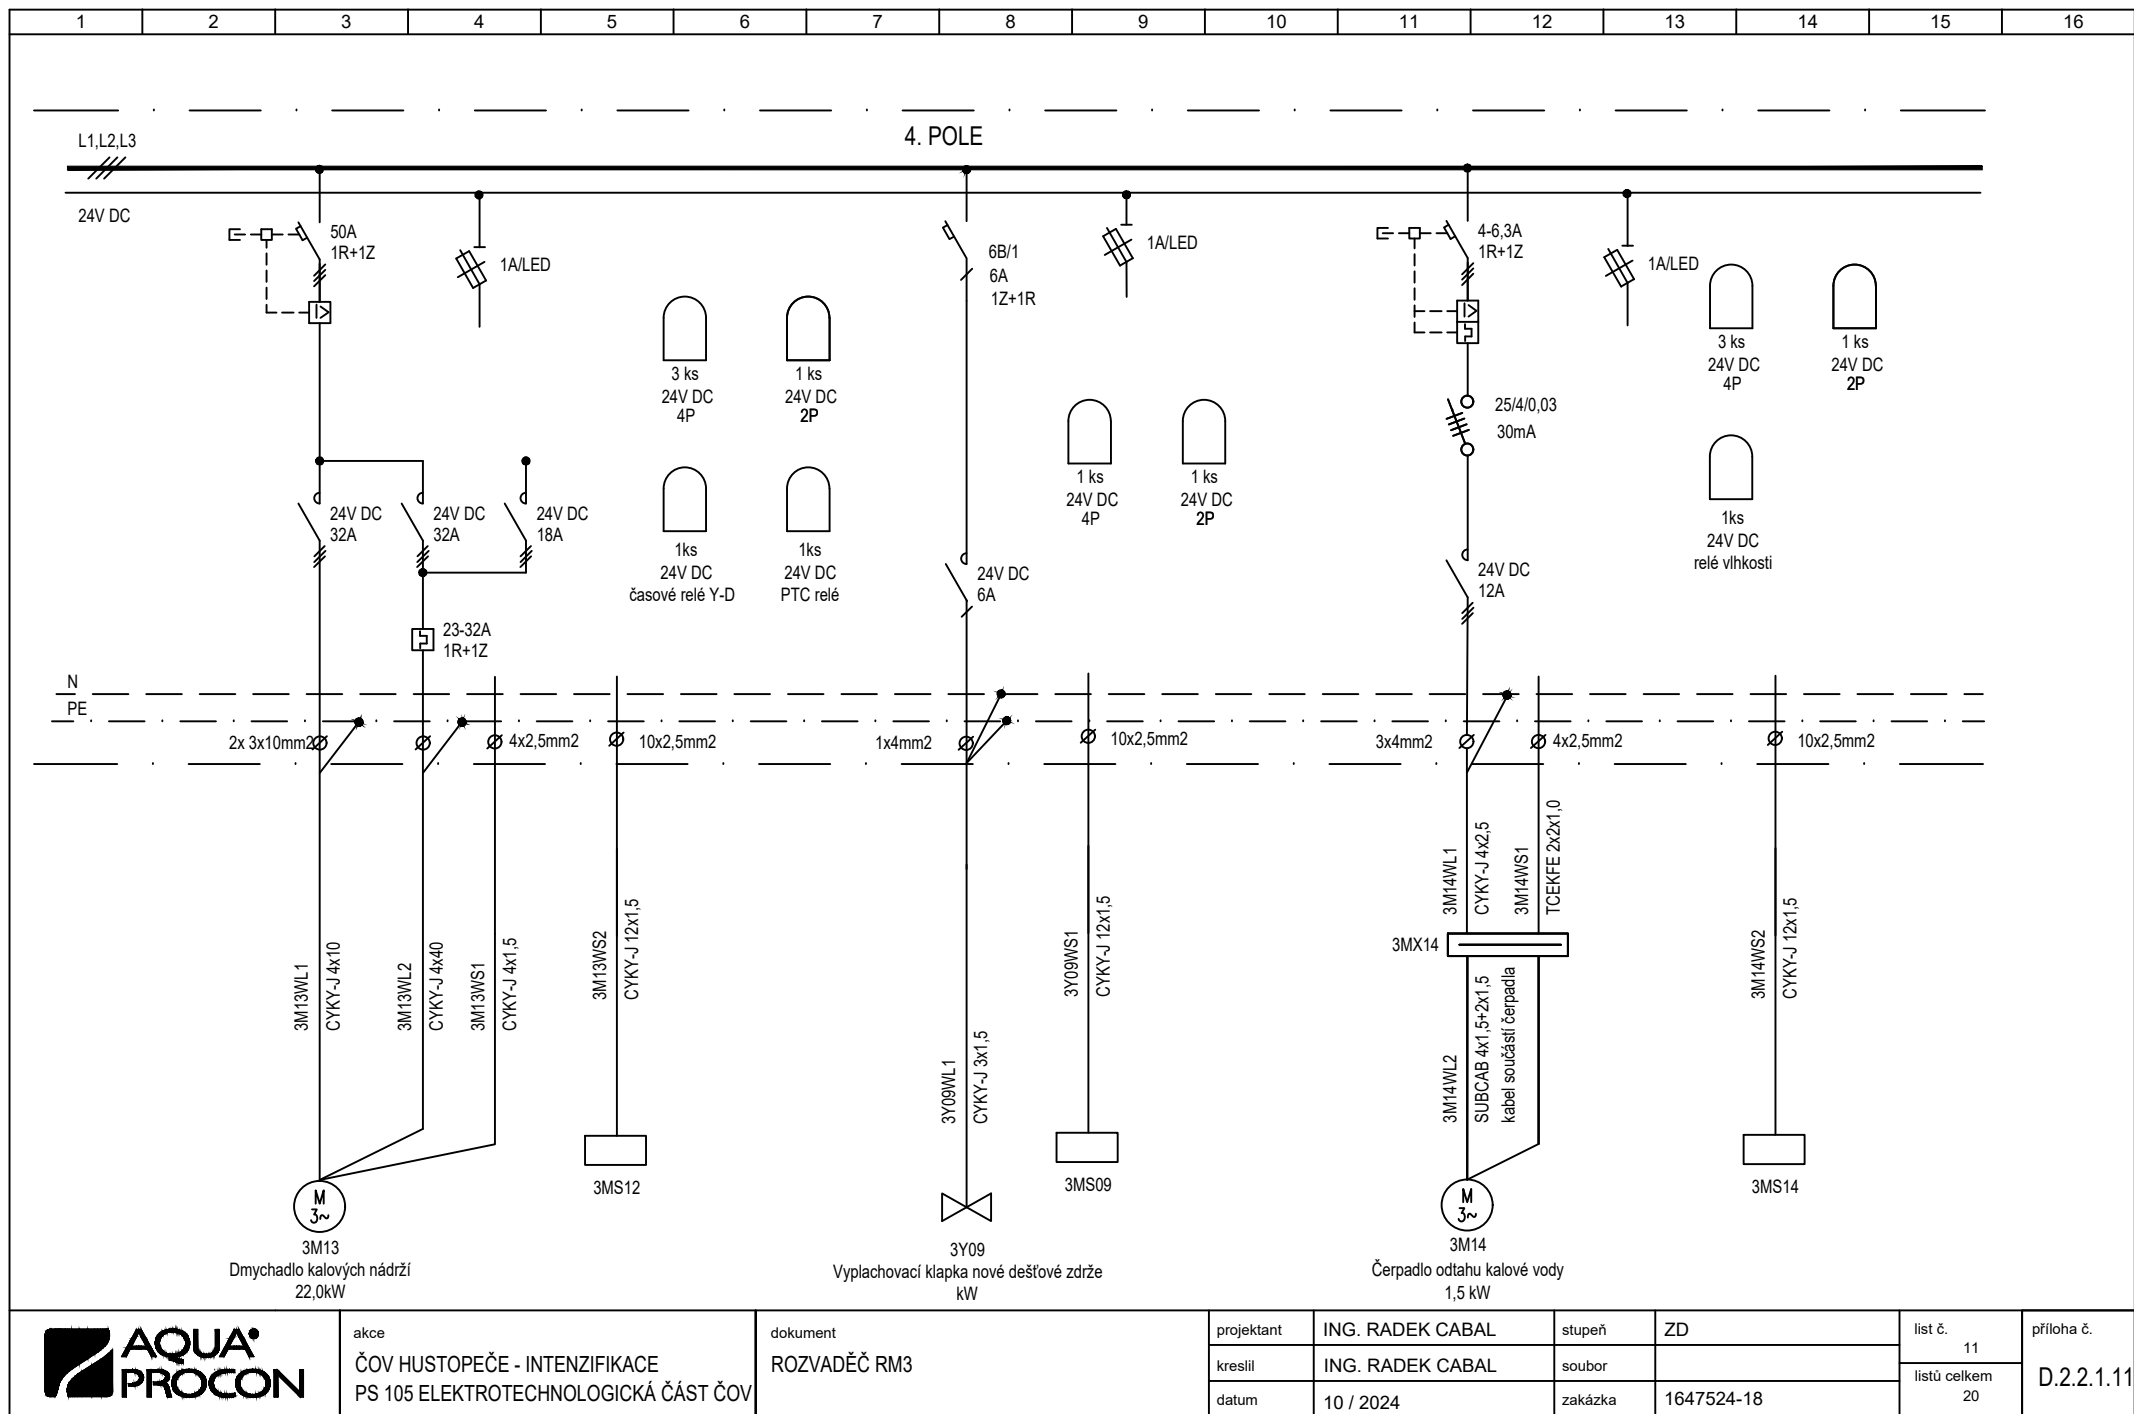

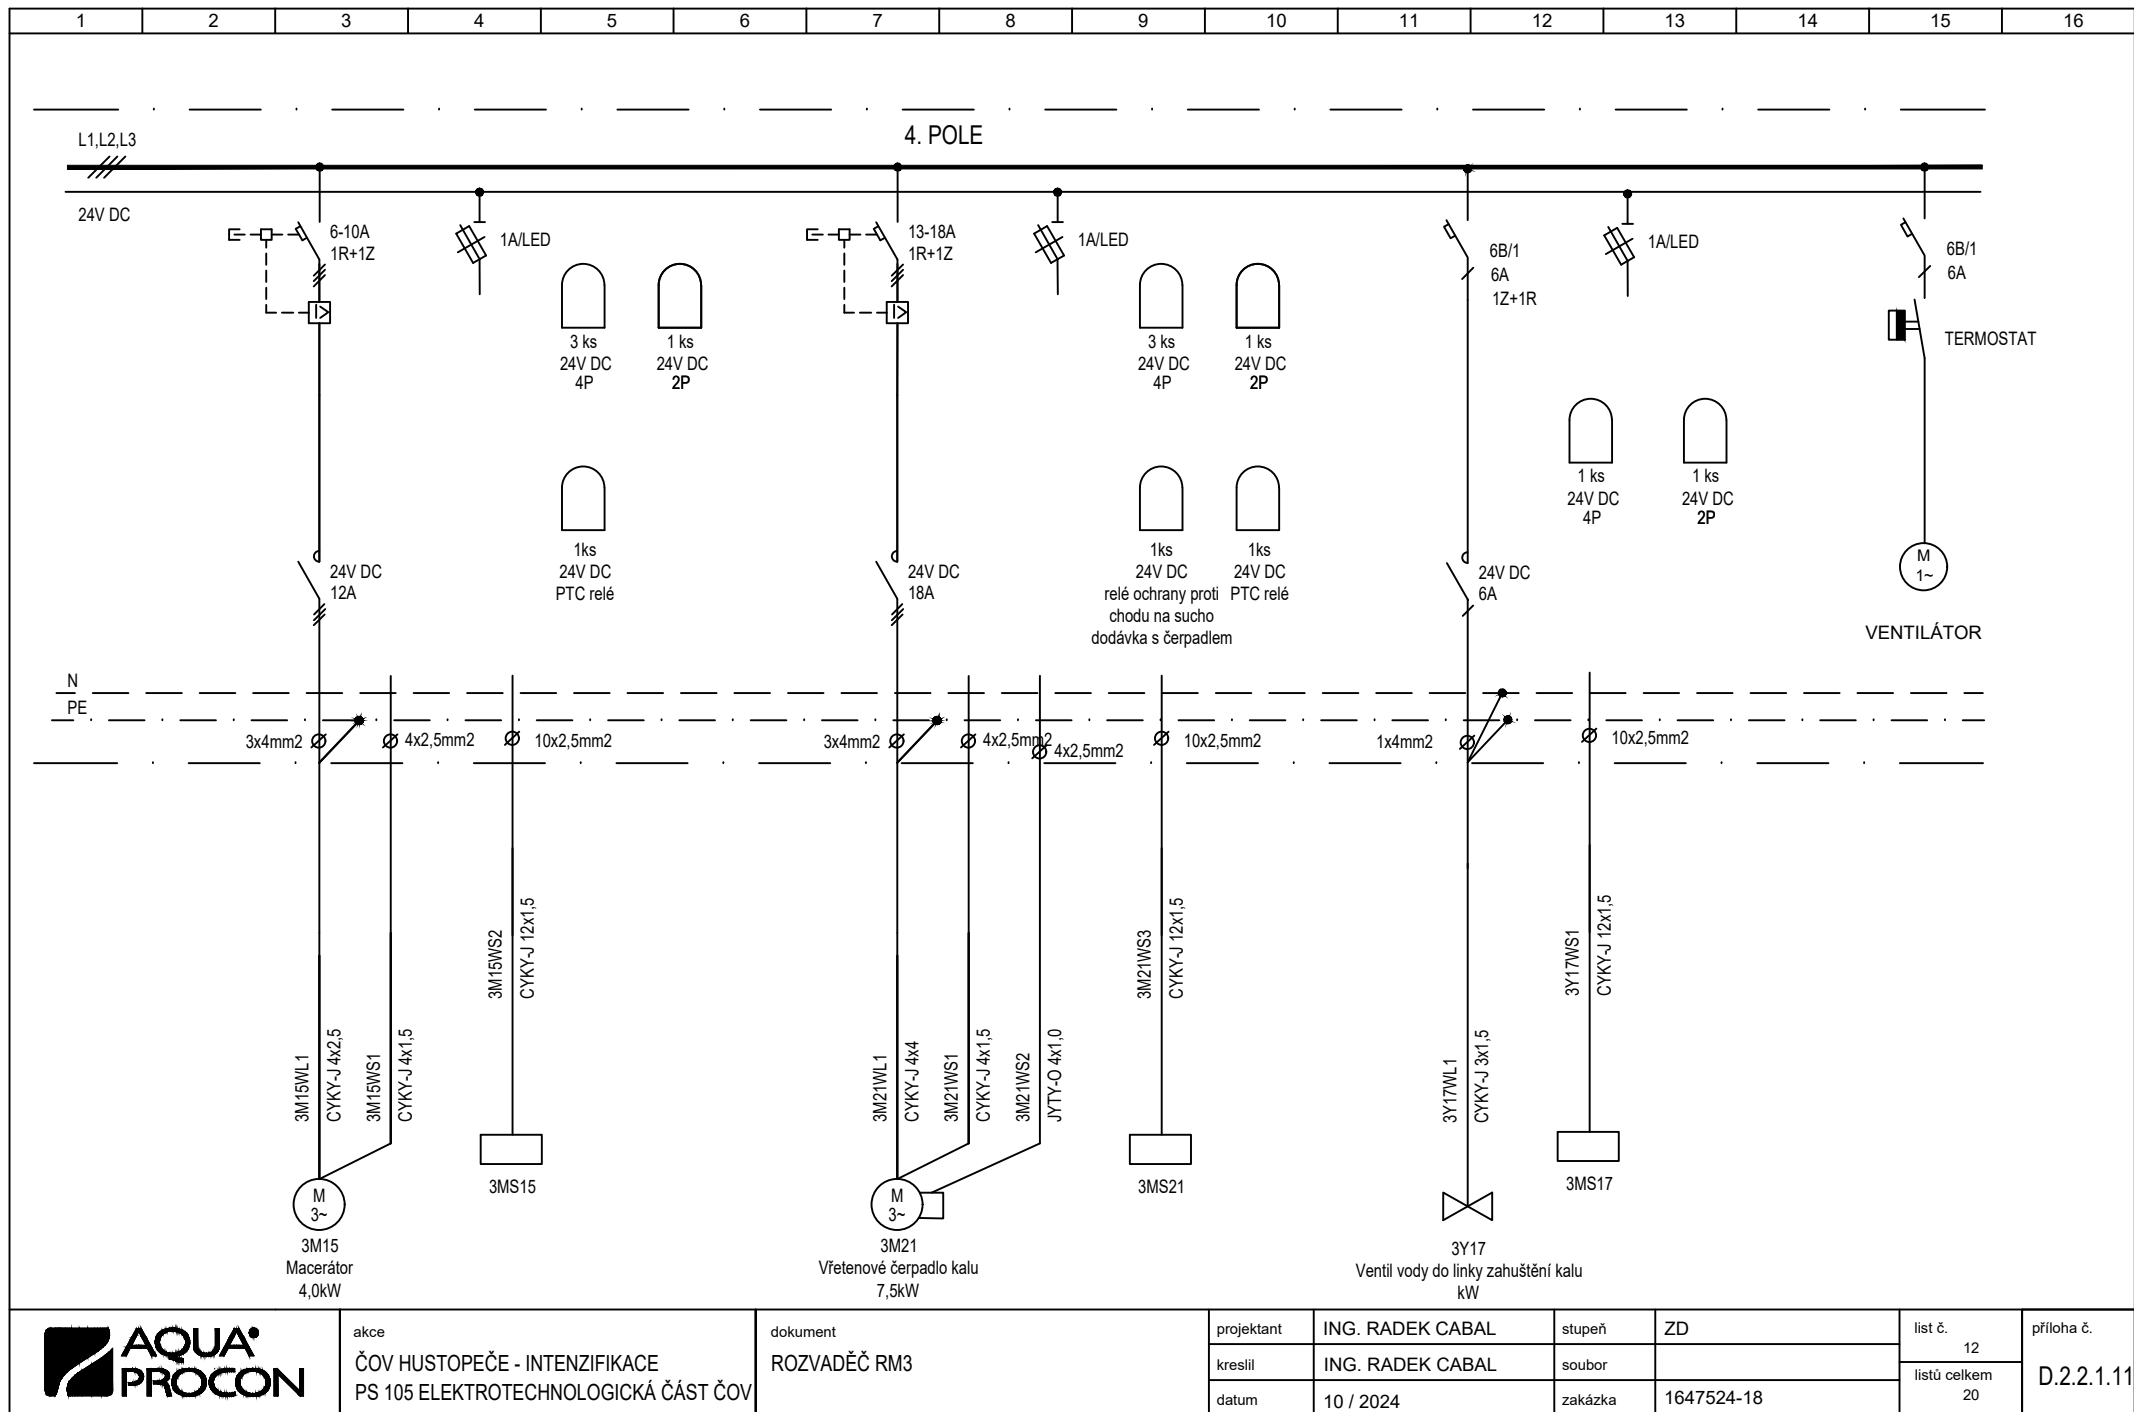

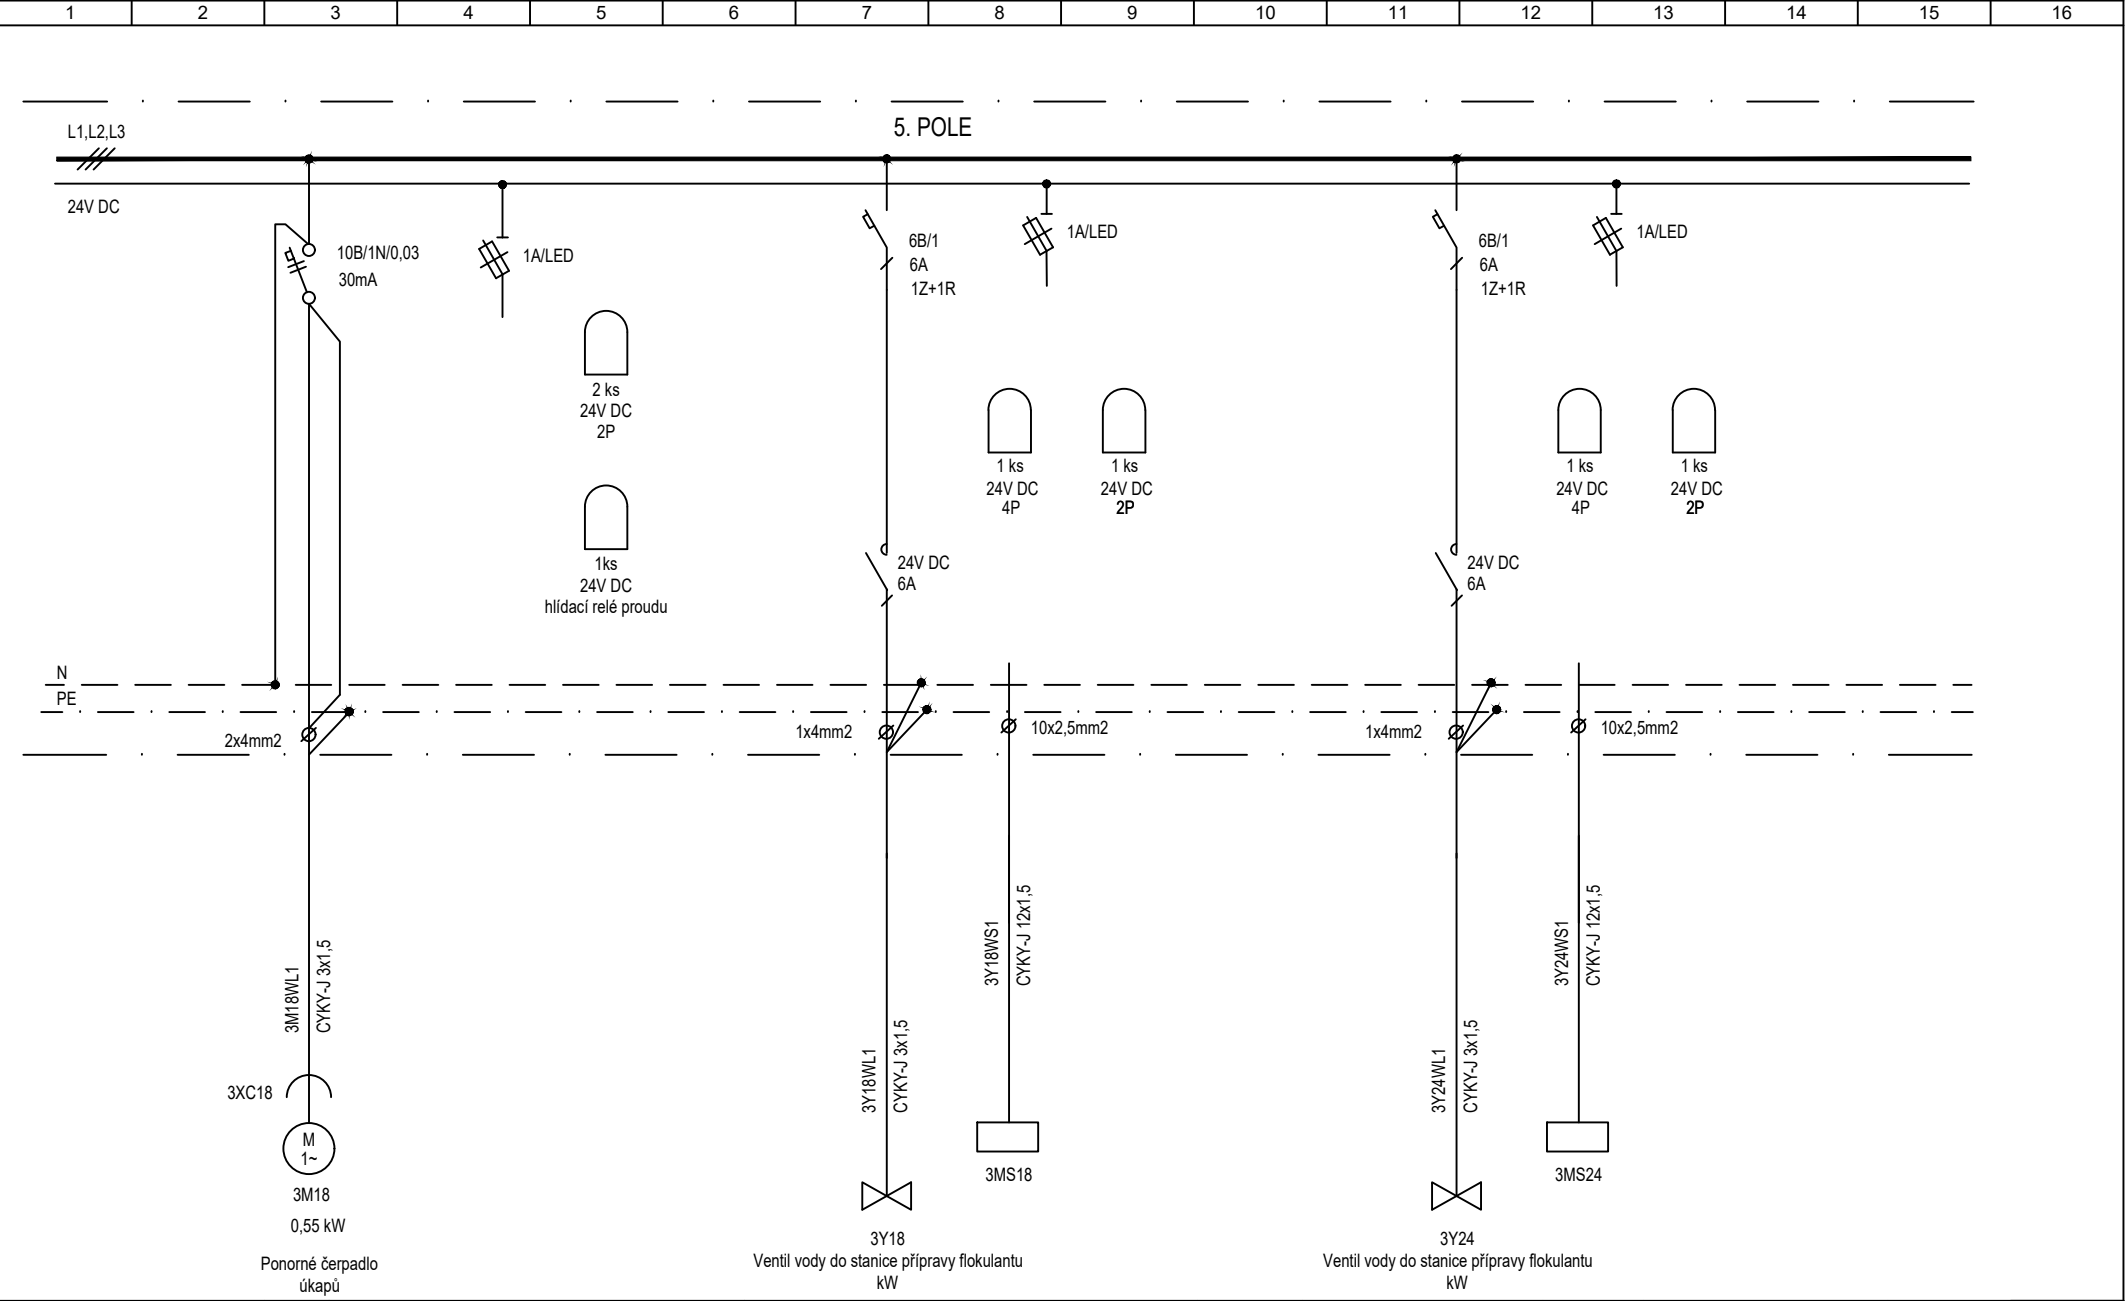

akce
ČOV HUSTOPEČE - INTENZIFIKACE
PS 105 ELEKTROTECHNOLOGICKÁ ČÁST ČOV


dokument
ROZVADĚČ RM3


projektant	ING. RADEK CABAL
kreslil	ING. RADEK CABAL
datum	10 / 2024

stupeň	ZD
soubor	
zakázka	1647524-18

list č.	13
listů celkem	20

příloha č.
D.2.2.1.11

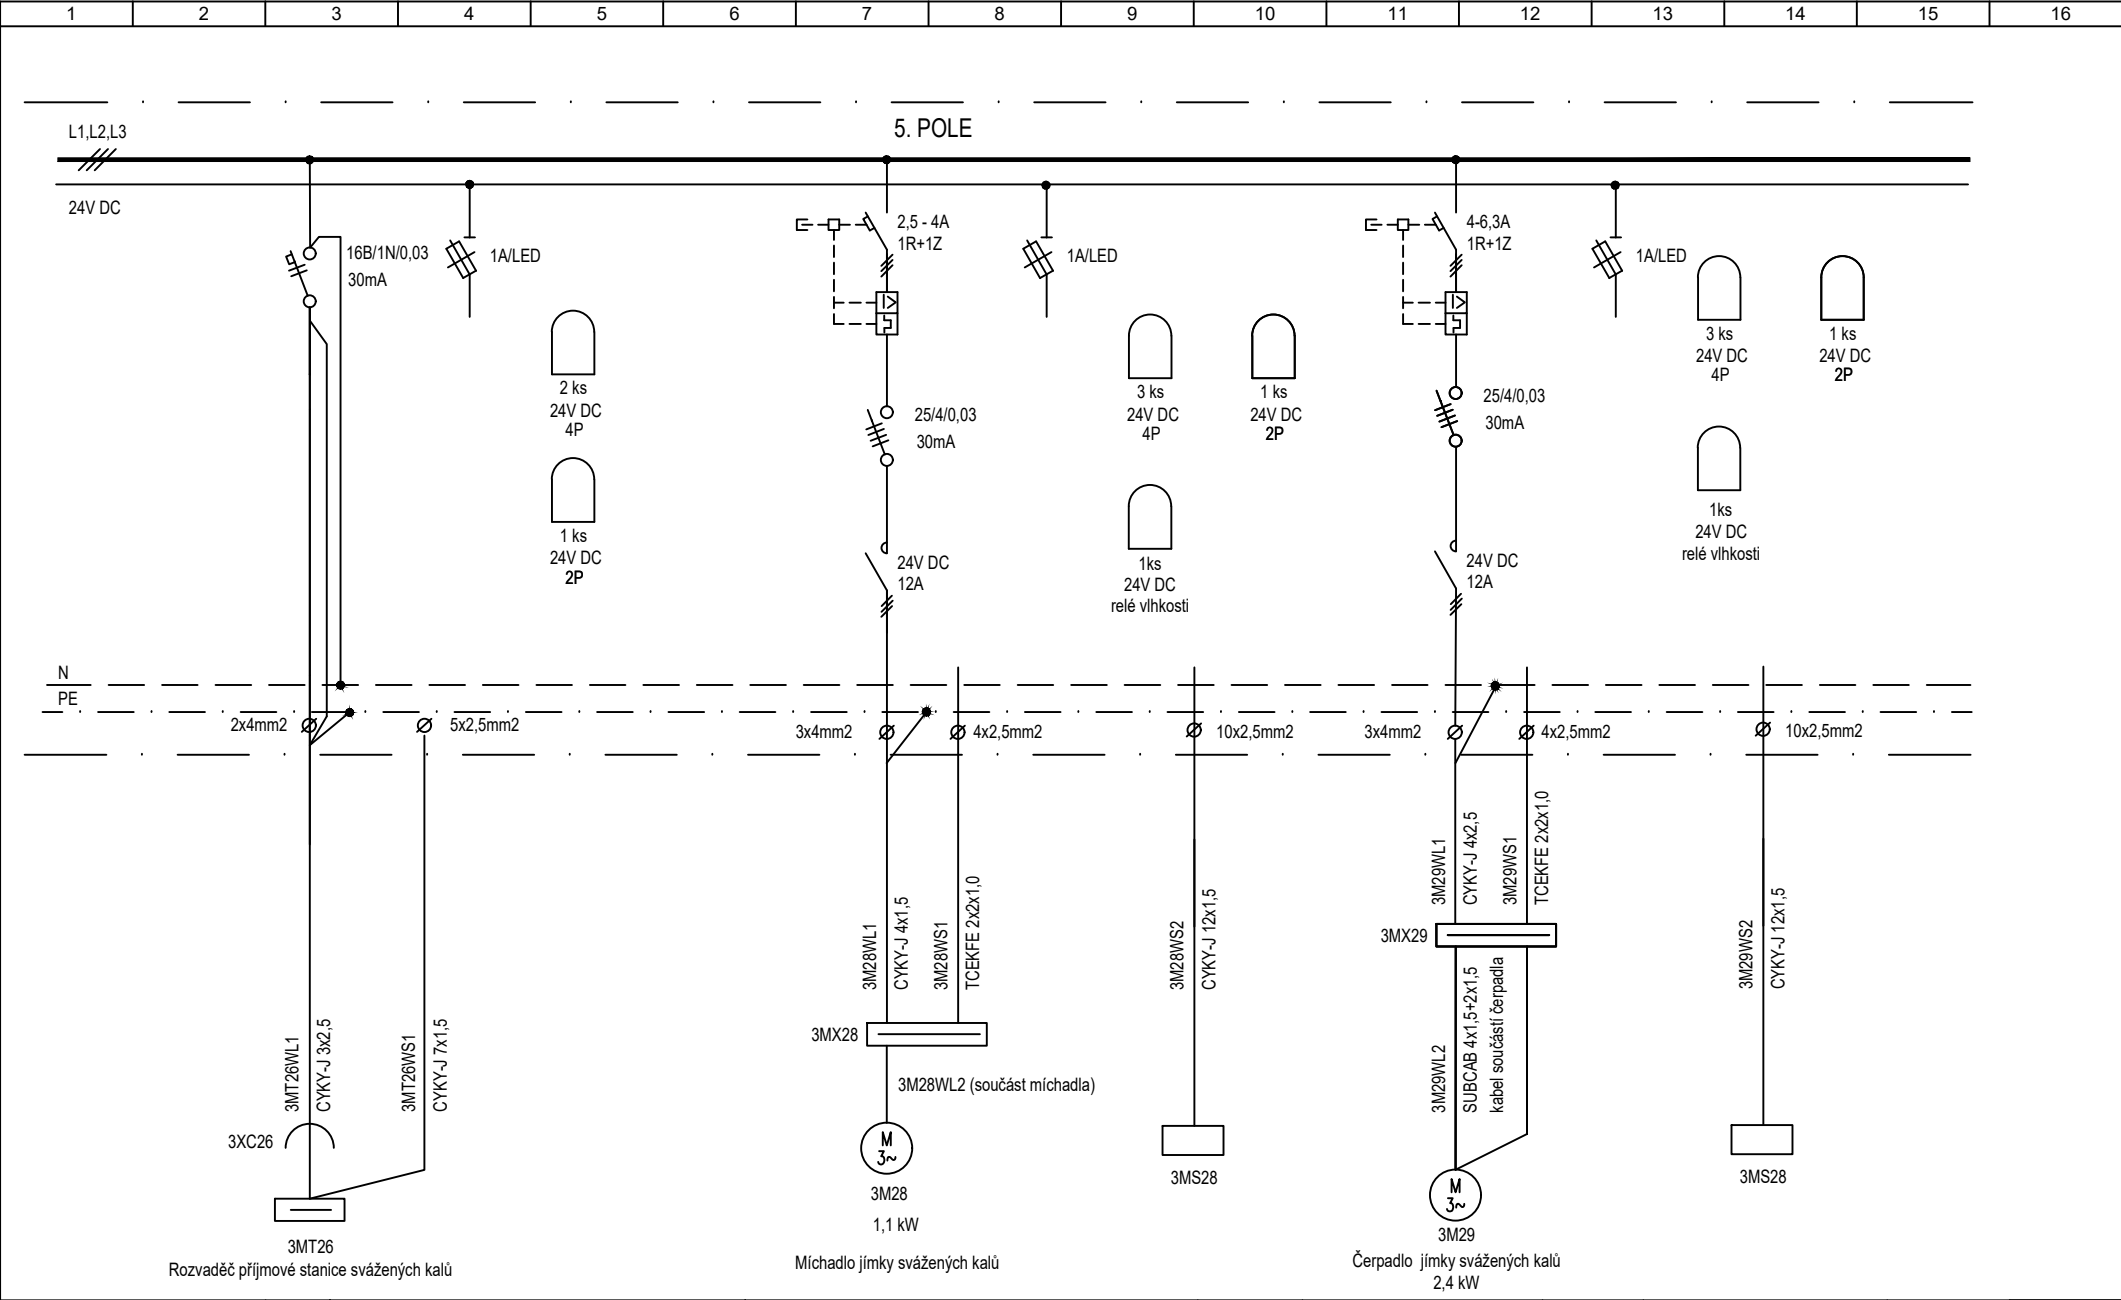

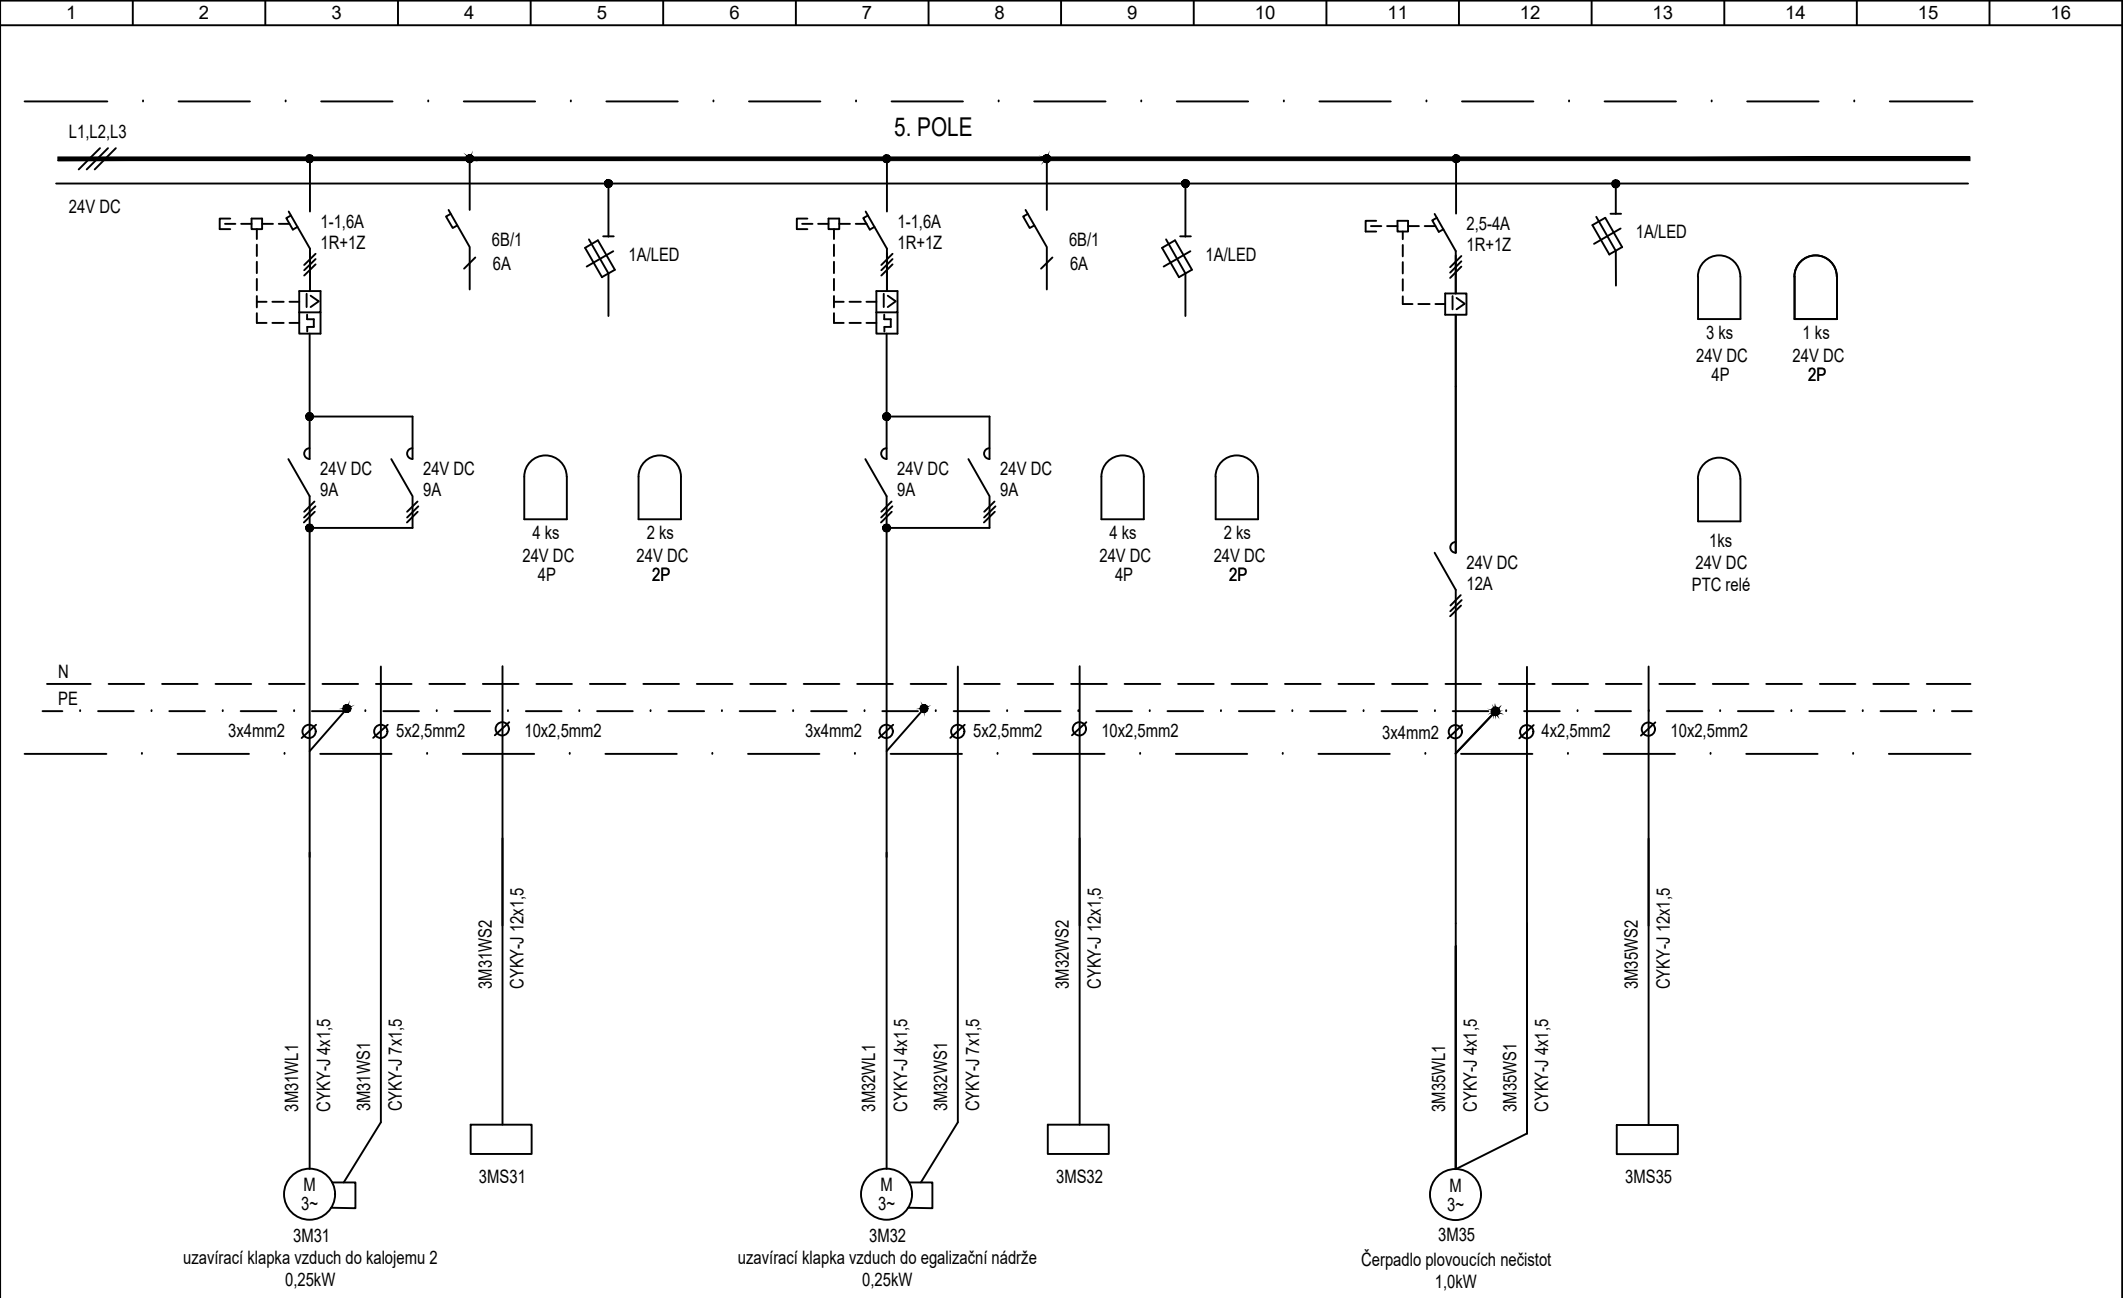


akce
ČOV HUSTOPEČE - INTENZIFIKACE
PS 105 ELEKTROTECHNOLOGICKÁ ČÁST ČOV

dokument
ROZVADĚČ RM3

projektant	ING. RADEK CABAL	stupeň	ZD
kreslil	ING. RADEK CABAL	soubor	
datum	10 / 2024	zakázka	1647524-18

list č.	15	příloha č. D.2.2.1.11
listů celkem	20	

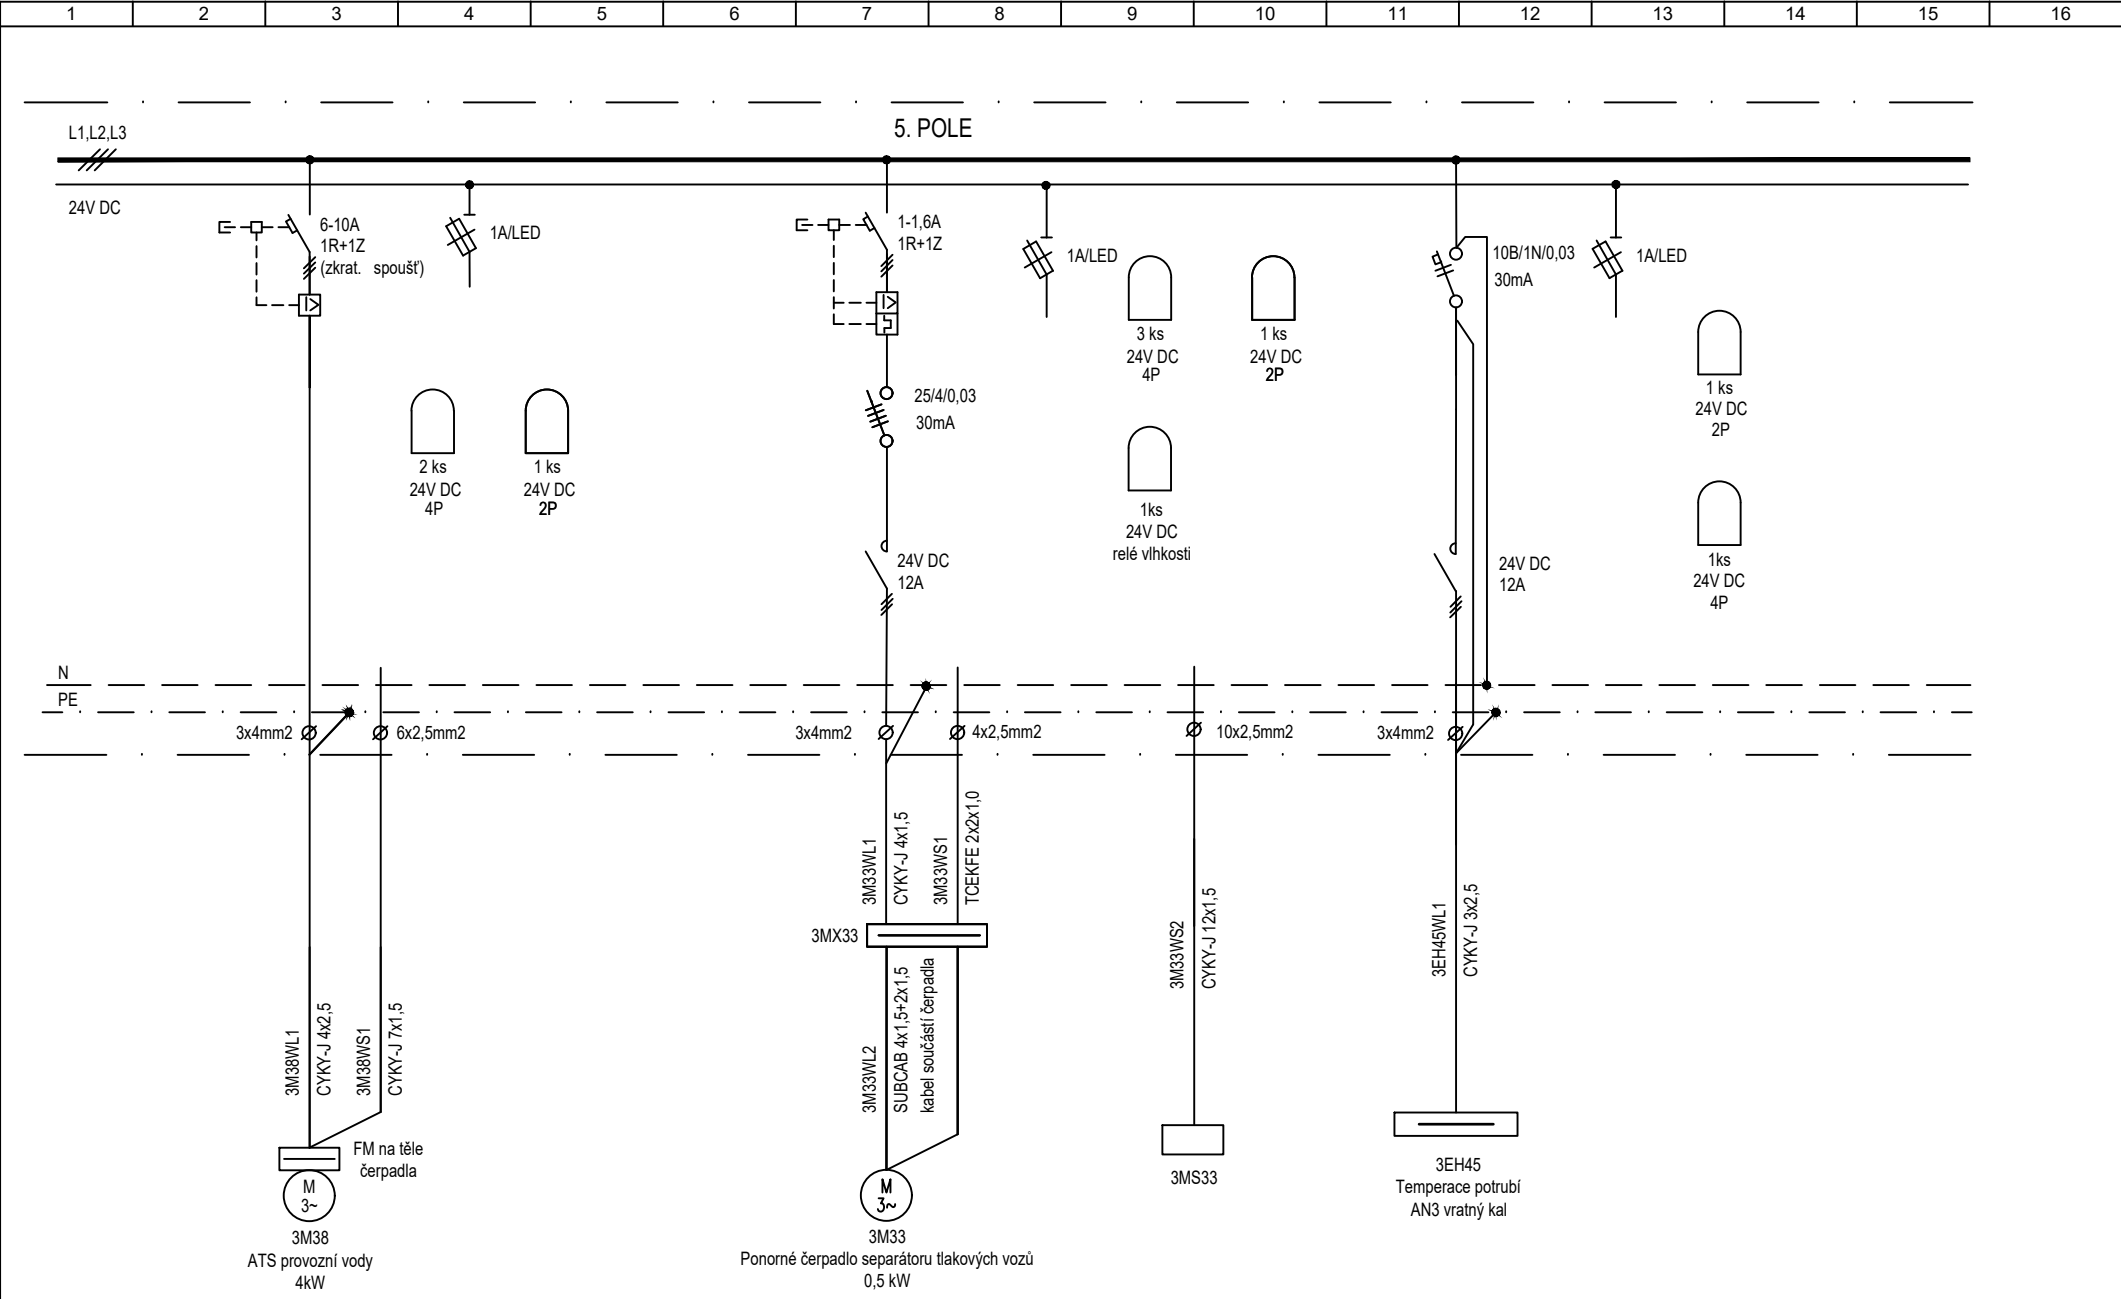

akce
ČOV HUSTOPEČE - INTENZIFIKACE
PS 105 ELEKTROTECHNOLOGICKÁ ČÁST ČOV

dokument
ROZVADĚČ RM3

projektant
ING. RADEK CABAL

stupeň
ZD

list č.
16

příloha č.

kreslil
ING. RADEK CABAL

soubor

listů celkem
20

D.2.2.1.11

datum
10 / 2024

zakázka

1647524-18

