

-	-	-
Revize	Popis revize	Datum revize



AQUA PROCON s.r.o.  
Projektová a inženýrská společnost  
Palackého tř. 12, 612 00 Brno  
tel.: +420 541 426 011  
E-mail: info@aquaprocon.cz  
www.aquaprocon.cz


Vedoucí projektu	Ing. Jaroslav Jarolím
Vedoucí dílčího projektu	
Zodpovědný projektant	Ing. Raděk Cabal
Výpracoval	Ing. Raděk Cabal
Kontroloval	Ing. Jan Polášek


Investor	Vodovody a kanalizace Břeclav a.s.
Objednatel	Vodovody a kanalizace Břeclav a.s.

Formát	11A4	Měřítko	-	Stupeň	ZD	Datum	10/2024	Základové číslo	1647524-18
--------	------	---------	---	--------	----	-------	---------	-----------------	------------

Projekt	HUSTOPEČE - INTENZIFIKACE A ZVÝŠENÍ KAPACITY ČOV			
	D - Výkresová dokumentace			
	D.2 - Dokumentace technických a technologických zařízení			
	D.2.2 - ELEKTRO ČÁST			
	D.2.2.1 - PS 105 ELEKTROTECHNOLOGICKÁ ČÁST ČOV			
Příloha	ROZVADĚČ RM1			Seznam
				Číslo přílohy
				D.2.2.1.7
				Revize
				0



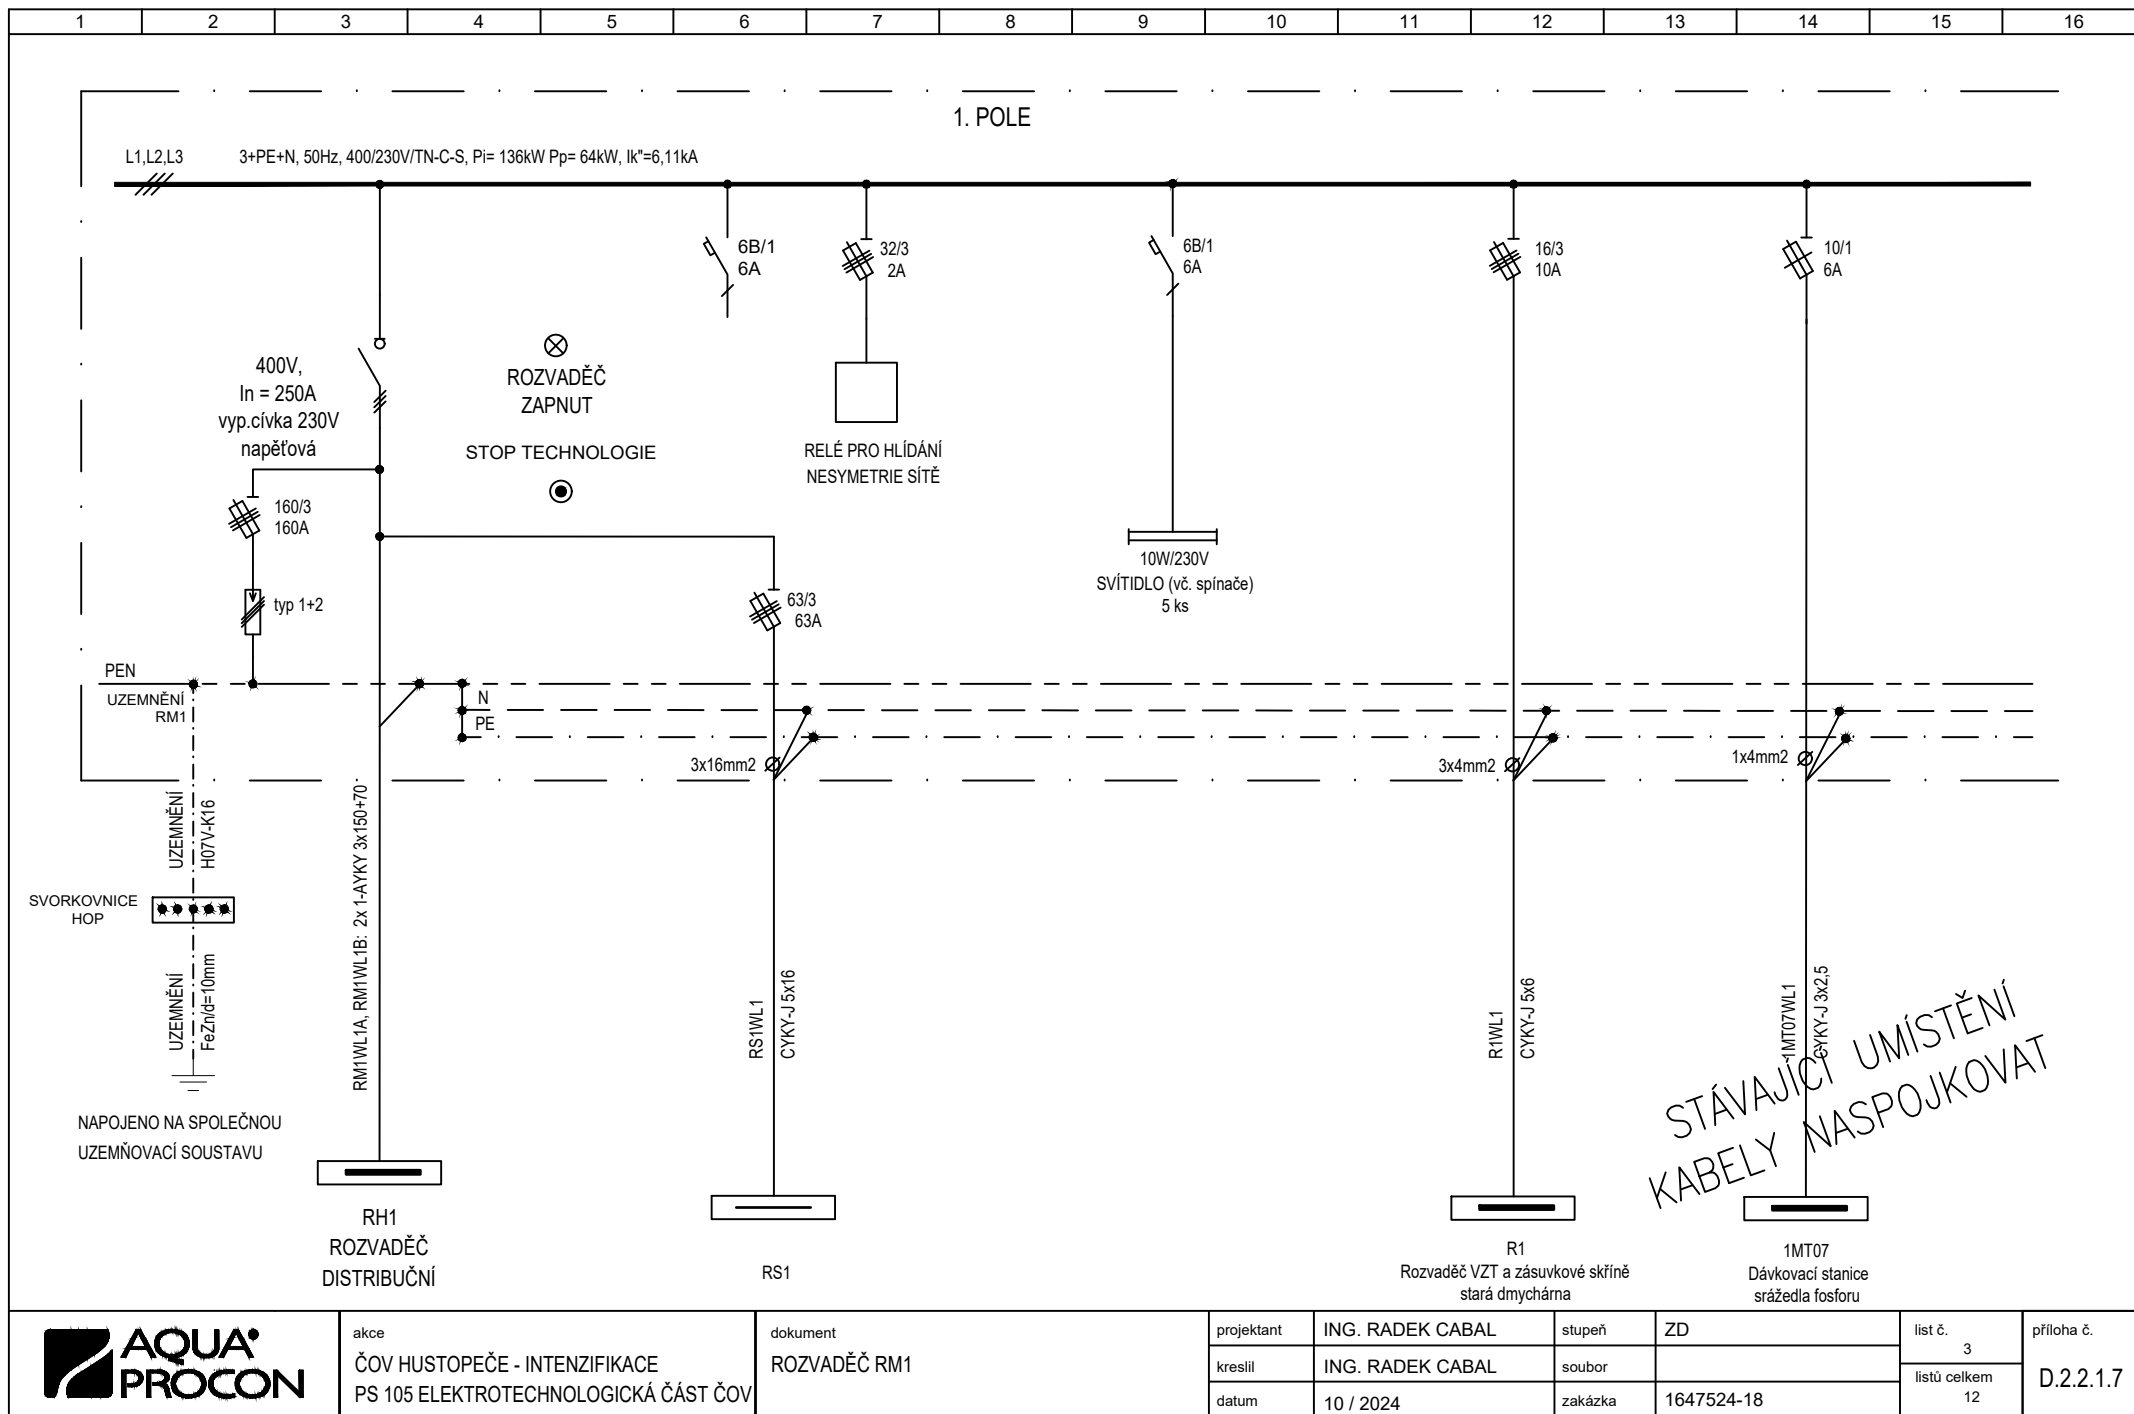

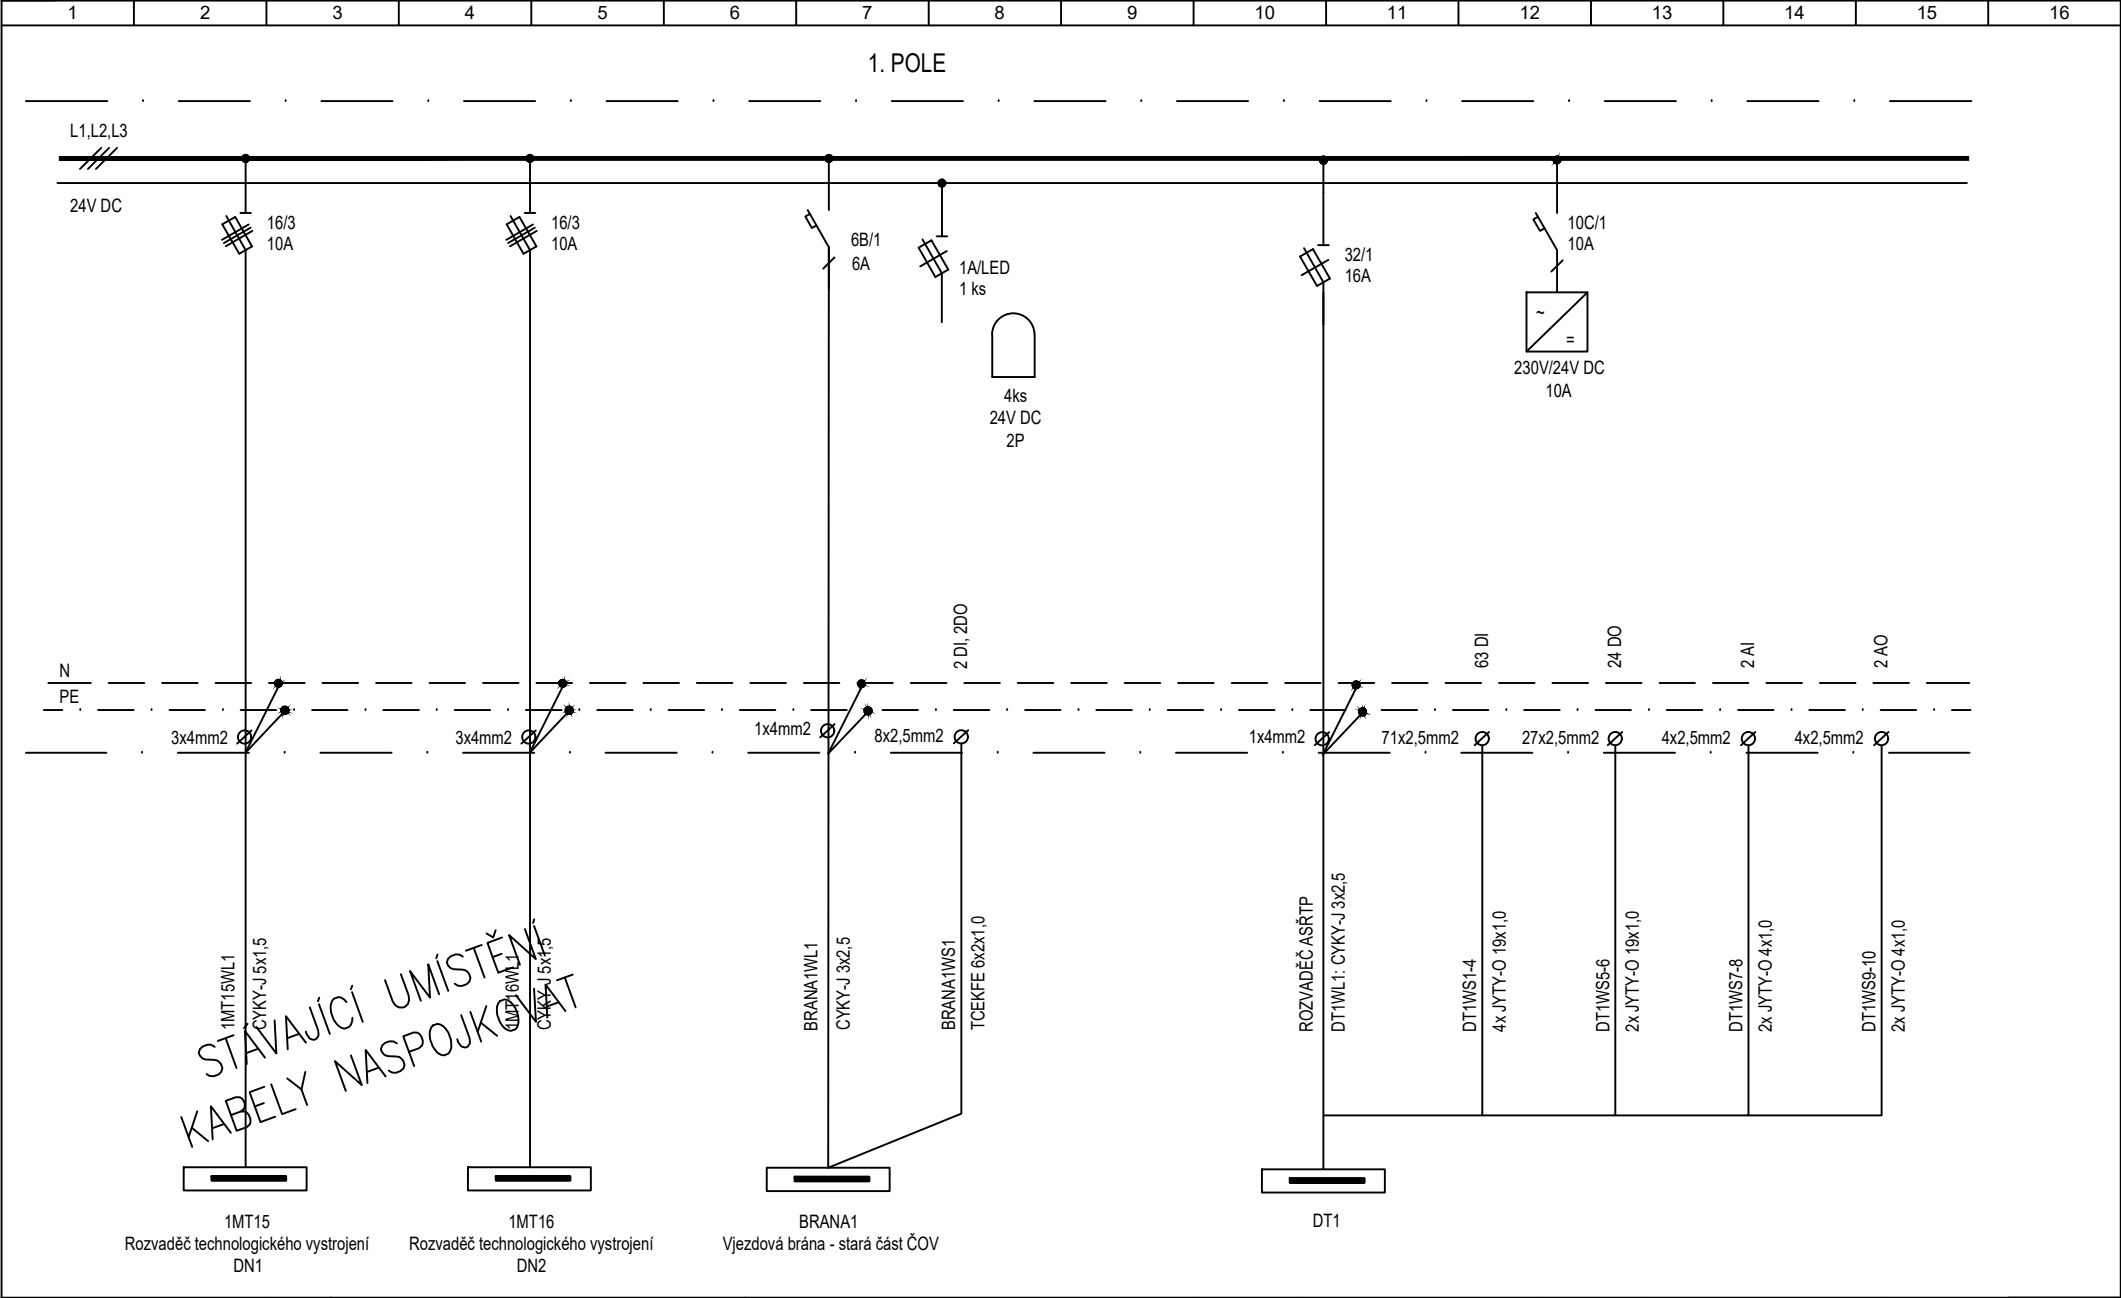


akce  
ČOV HUSTOPEČE - INTENZIFIKACE  
PS 105 ELEKTROTECHNOLOGICKÁ ČÁST ČOV

dokument  
ROZVADĚČ RM1

projektant	ING. RADEK CABAL	stupeň	ZD
kreslil	ING. RADEK CABAL	soubor	
datum	10 / 2024	zakázka	1647524-18

list č.	4	příloha č. D.2.2.1.7
listů celkem	12	

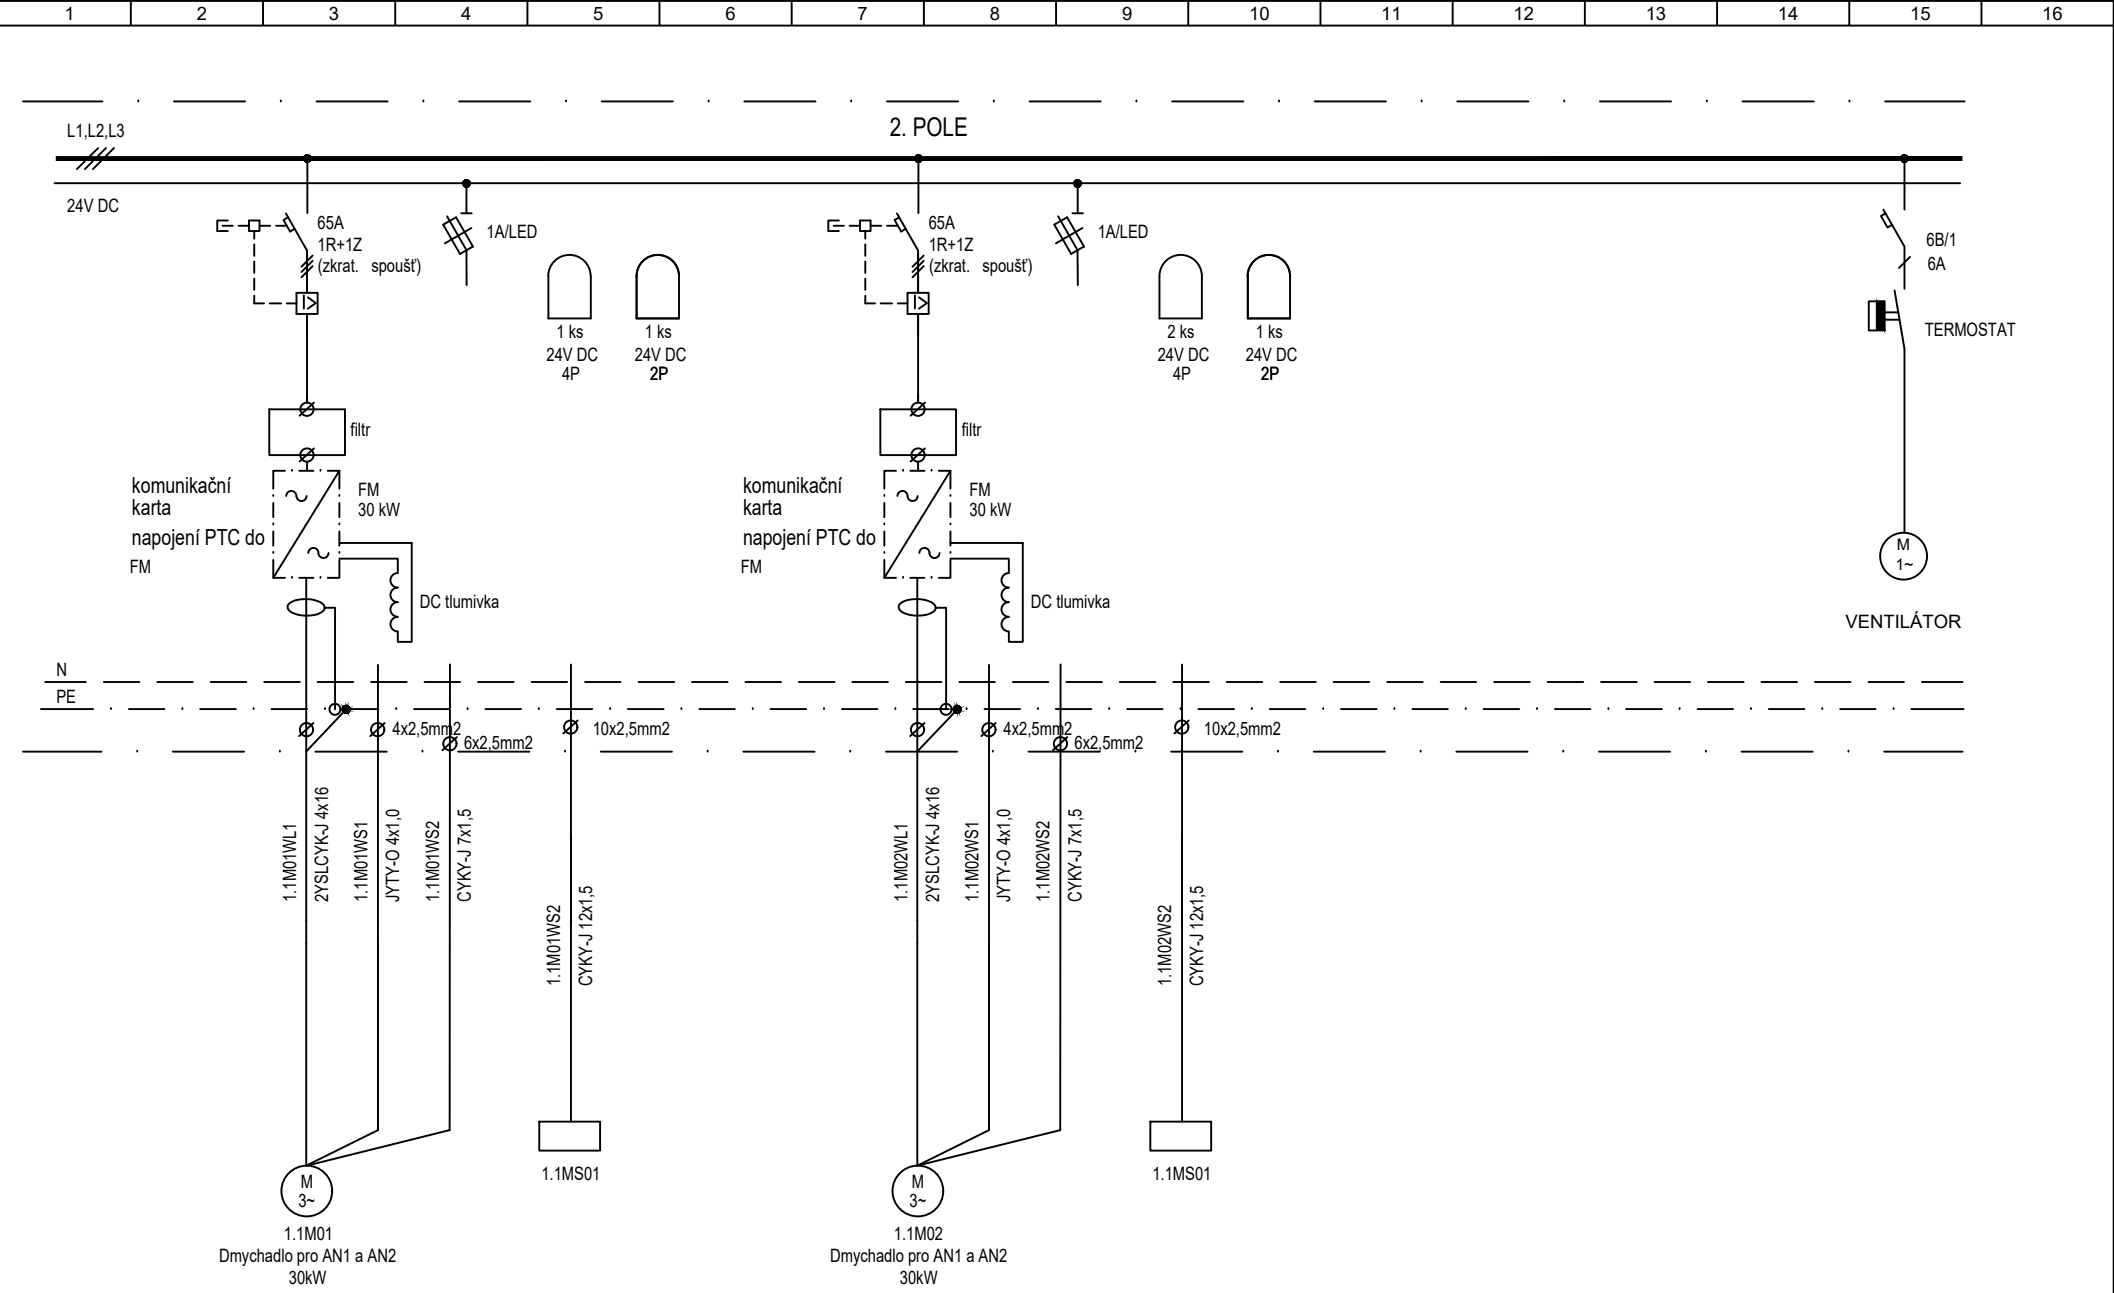


akce  
ČOV HUSTOPEČE - INTENZIFIKACE  
PS 105 ELEKTROTECHNOLOGICKÁ ČÁST ČOV


dokument  
ROZVADĚČ RM1


projektant	ING. RADEK CABAL	stupeň	ZD
kreslil	ING. RADEK CABAL	soubor	
datum	10 / 2024	zakázka	1647524-18

list č.	5	příloha č.
listů celkem	12	

D.2.2.1.7

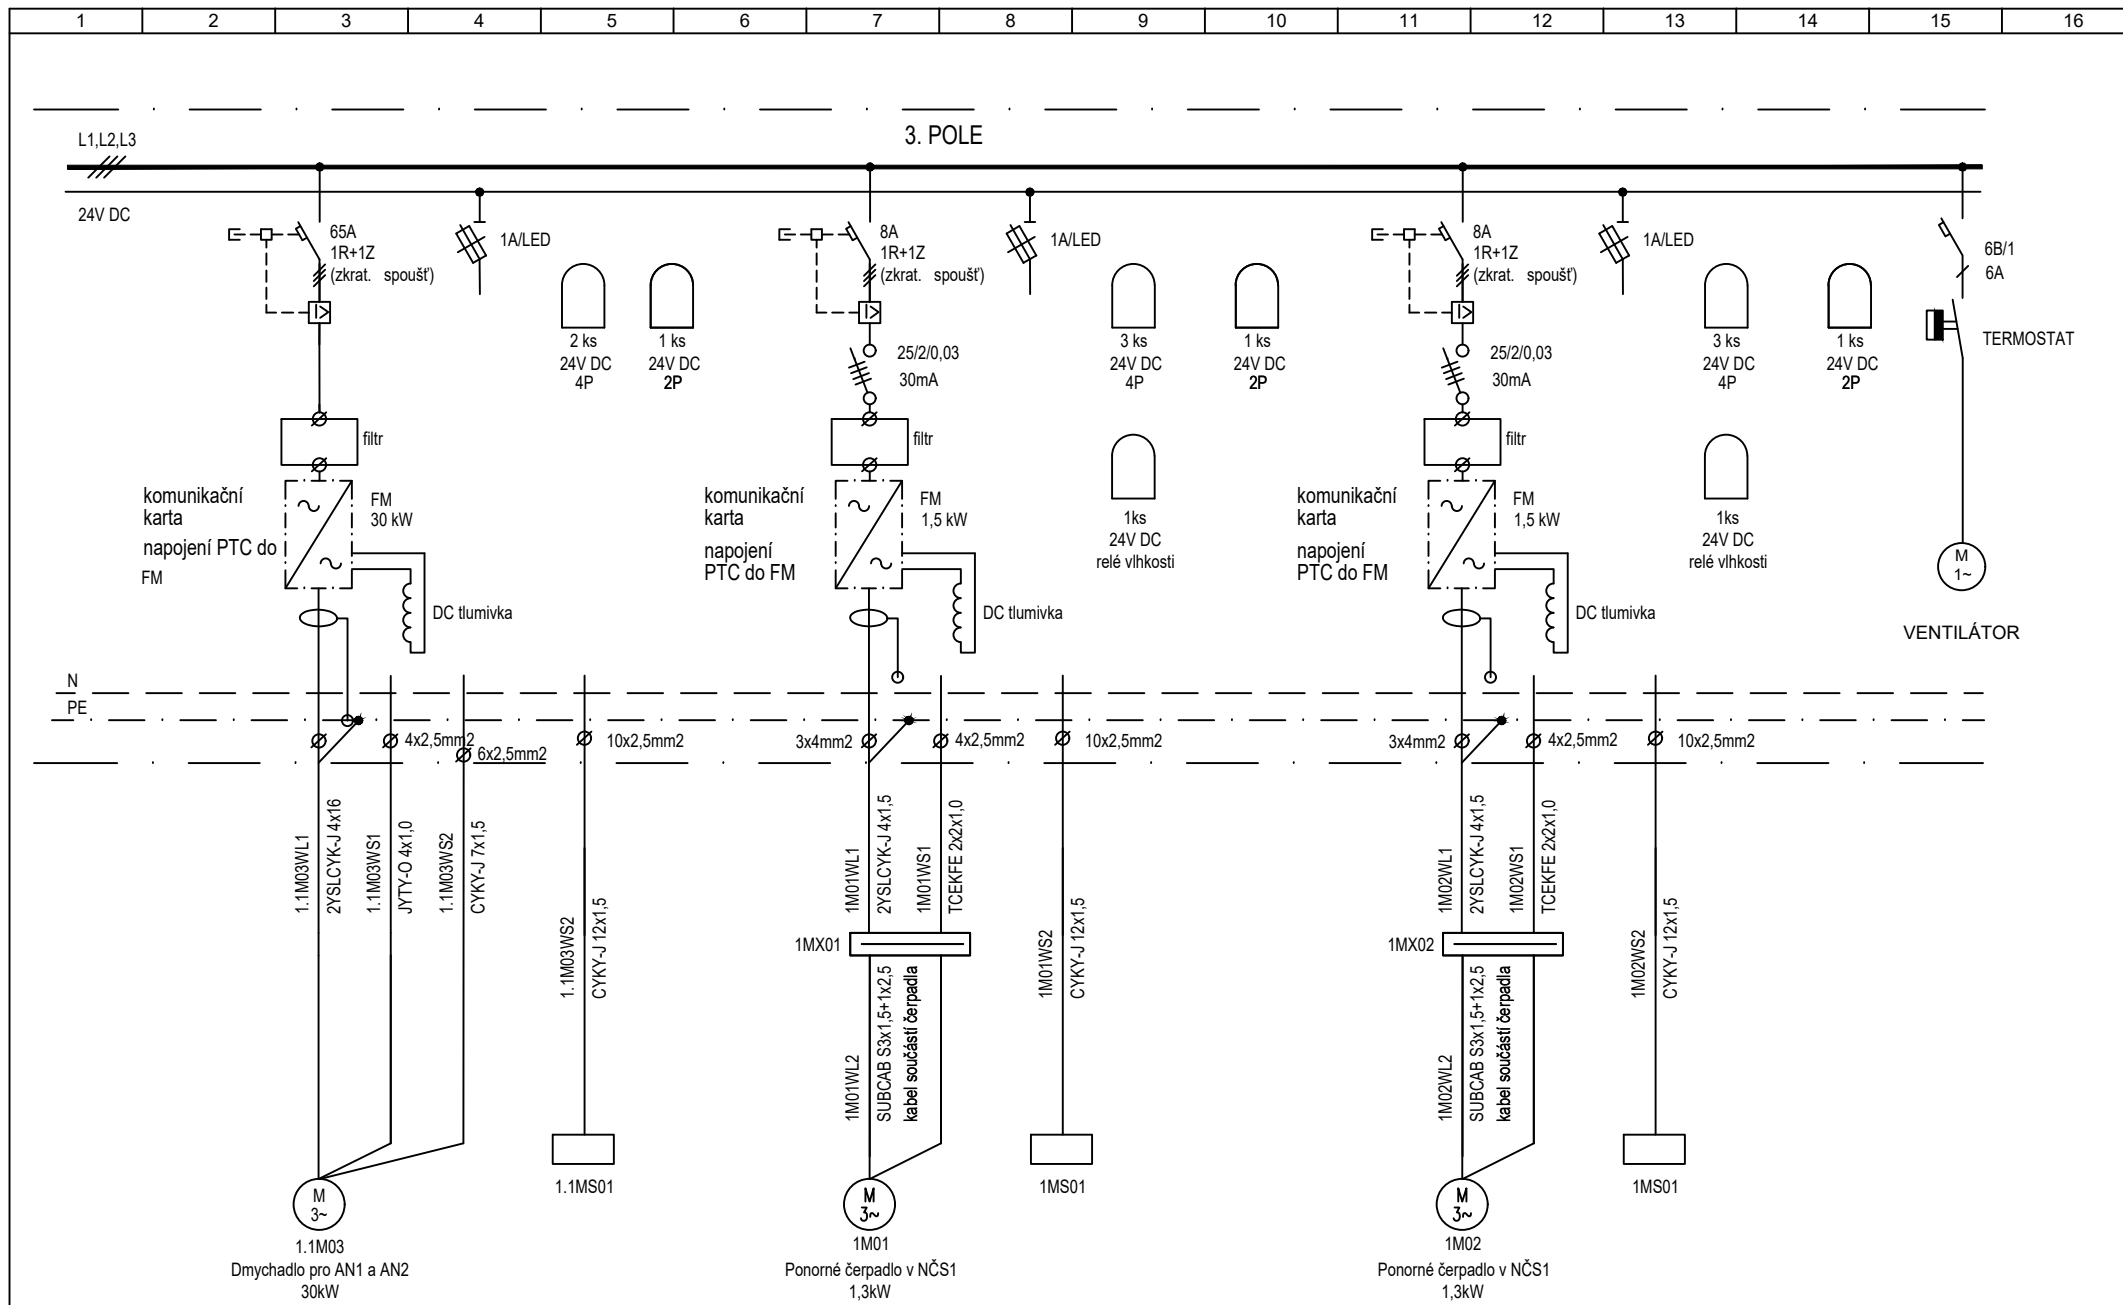


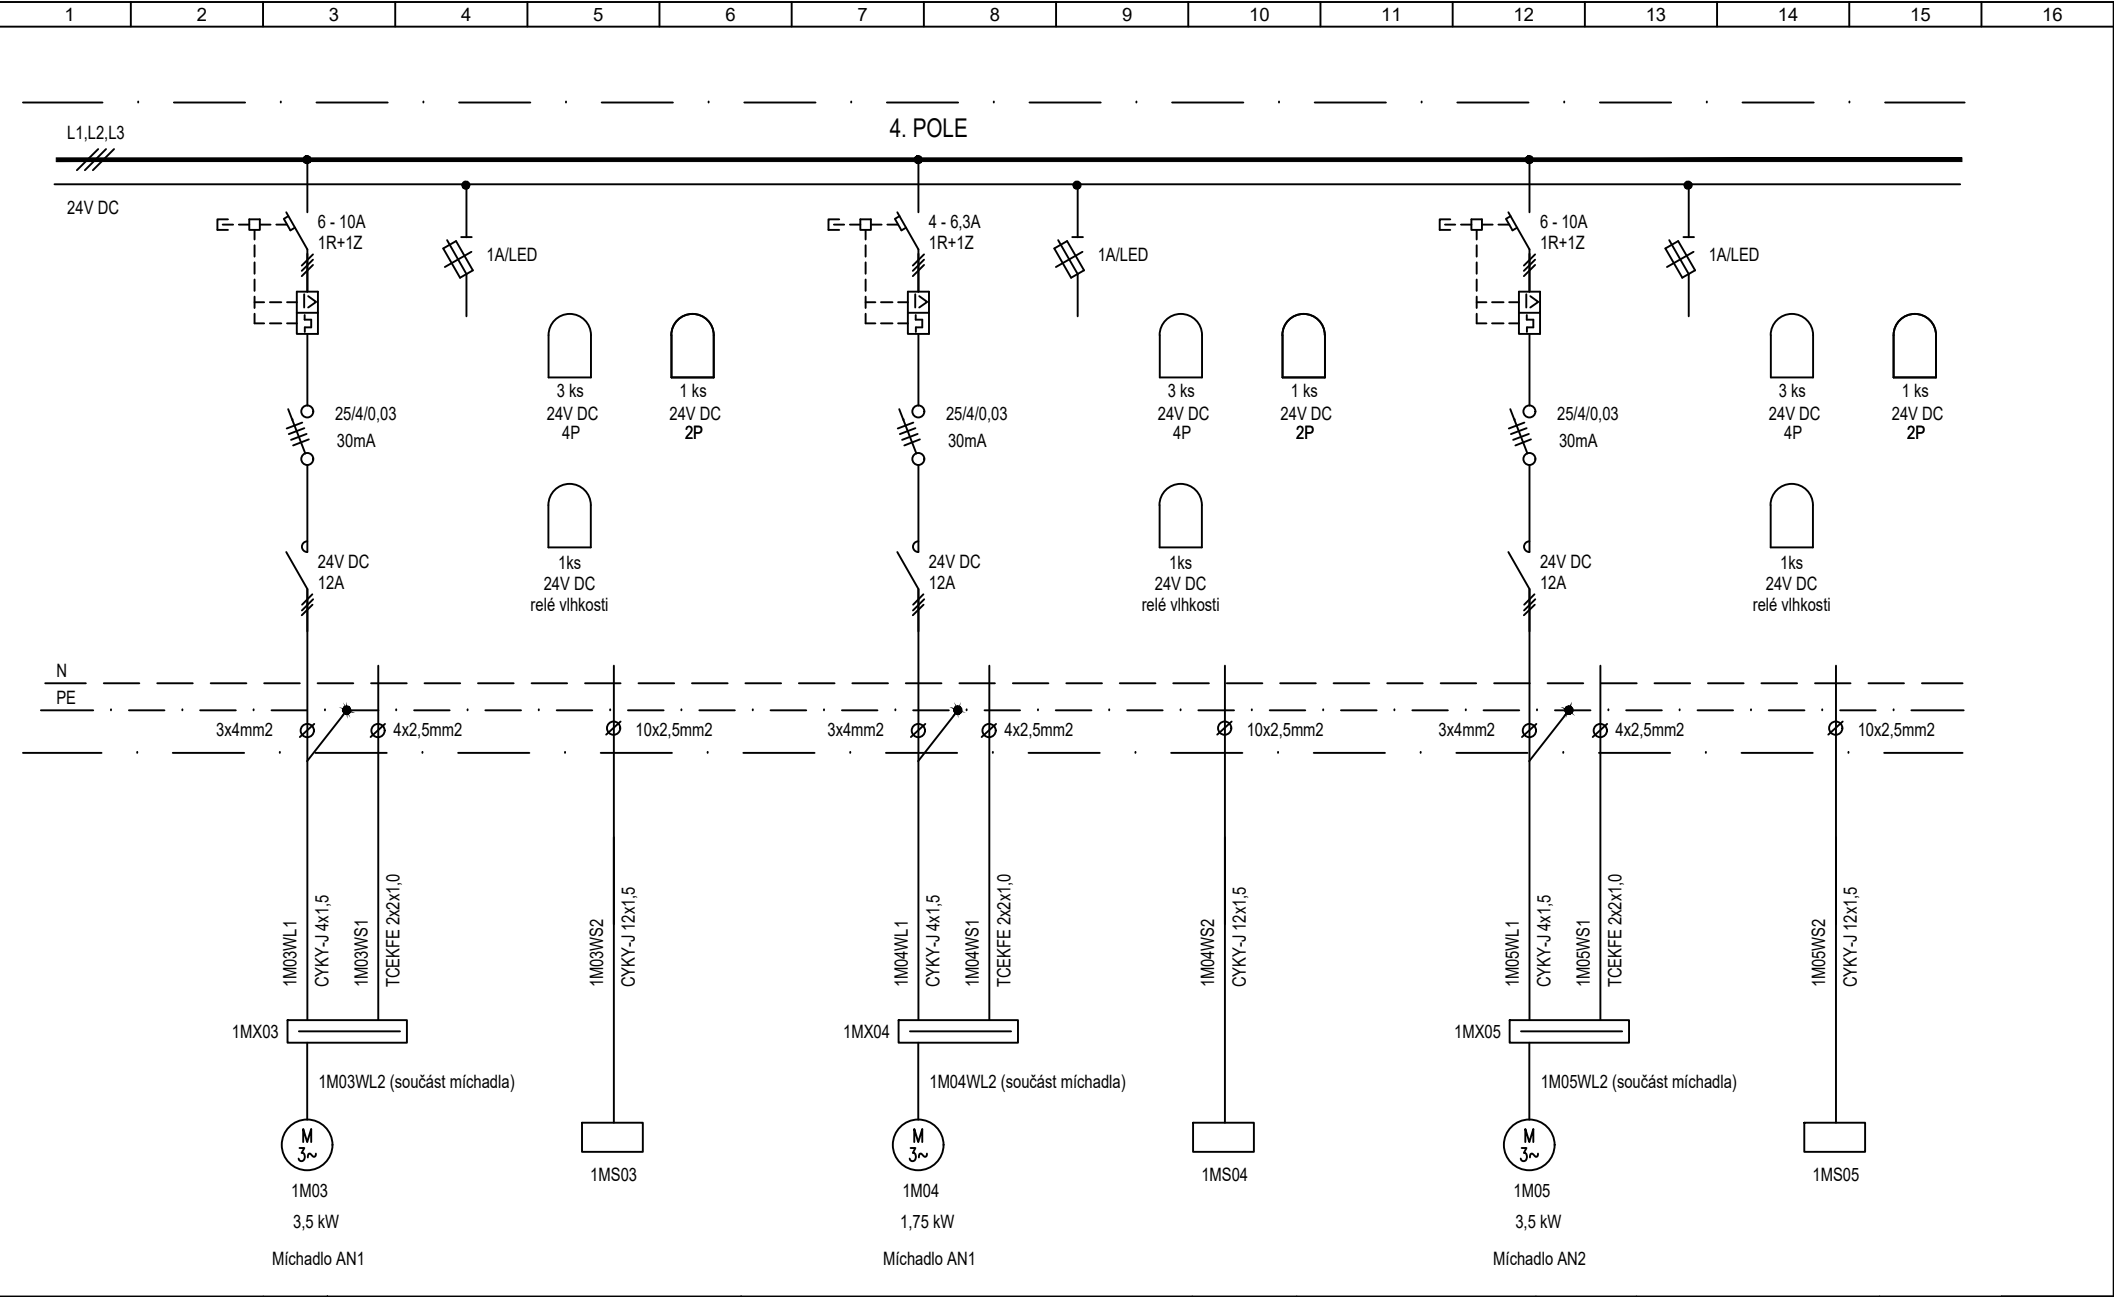


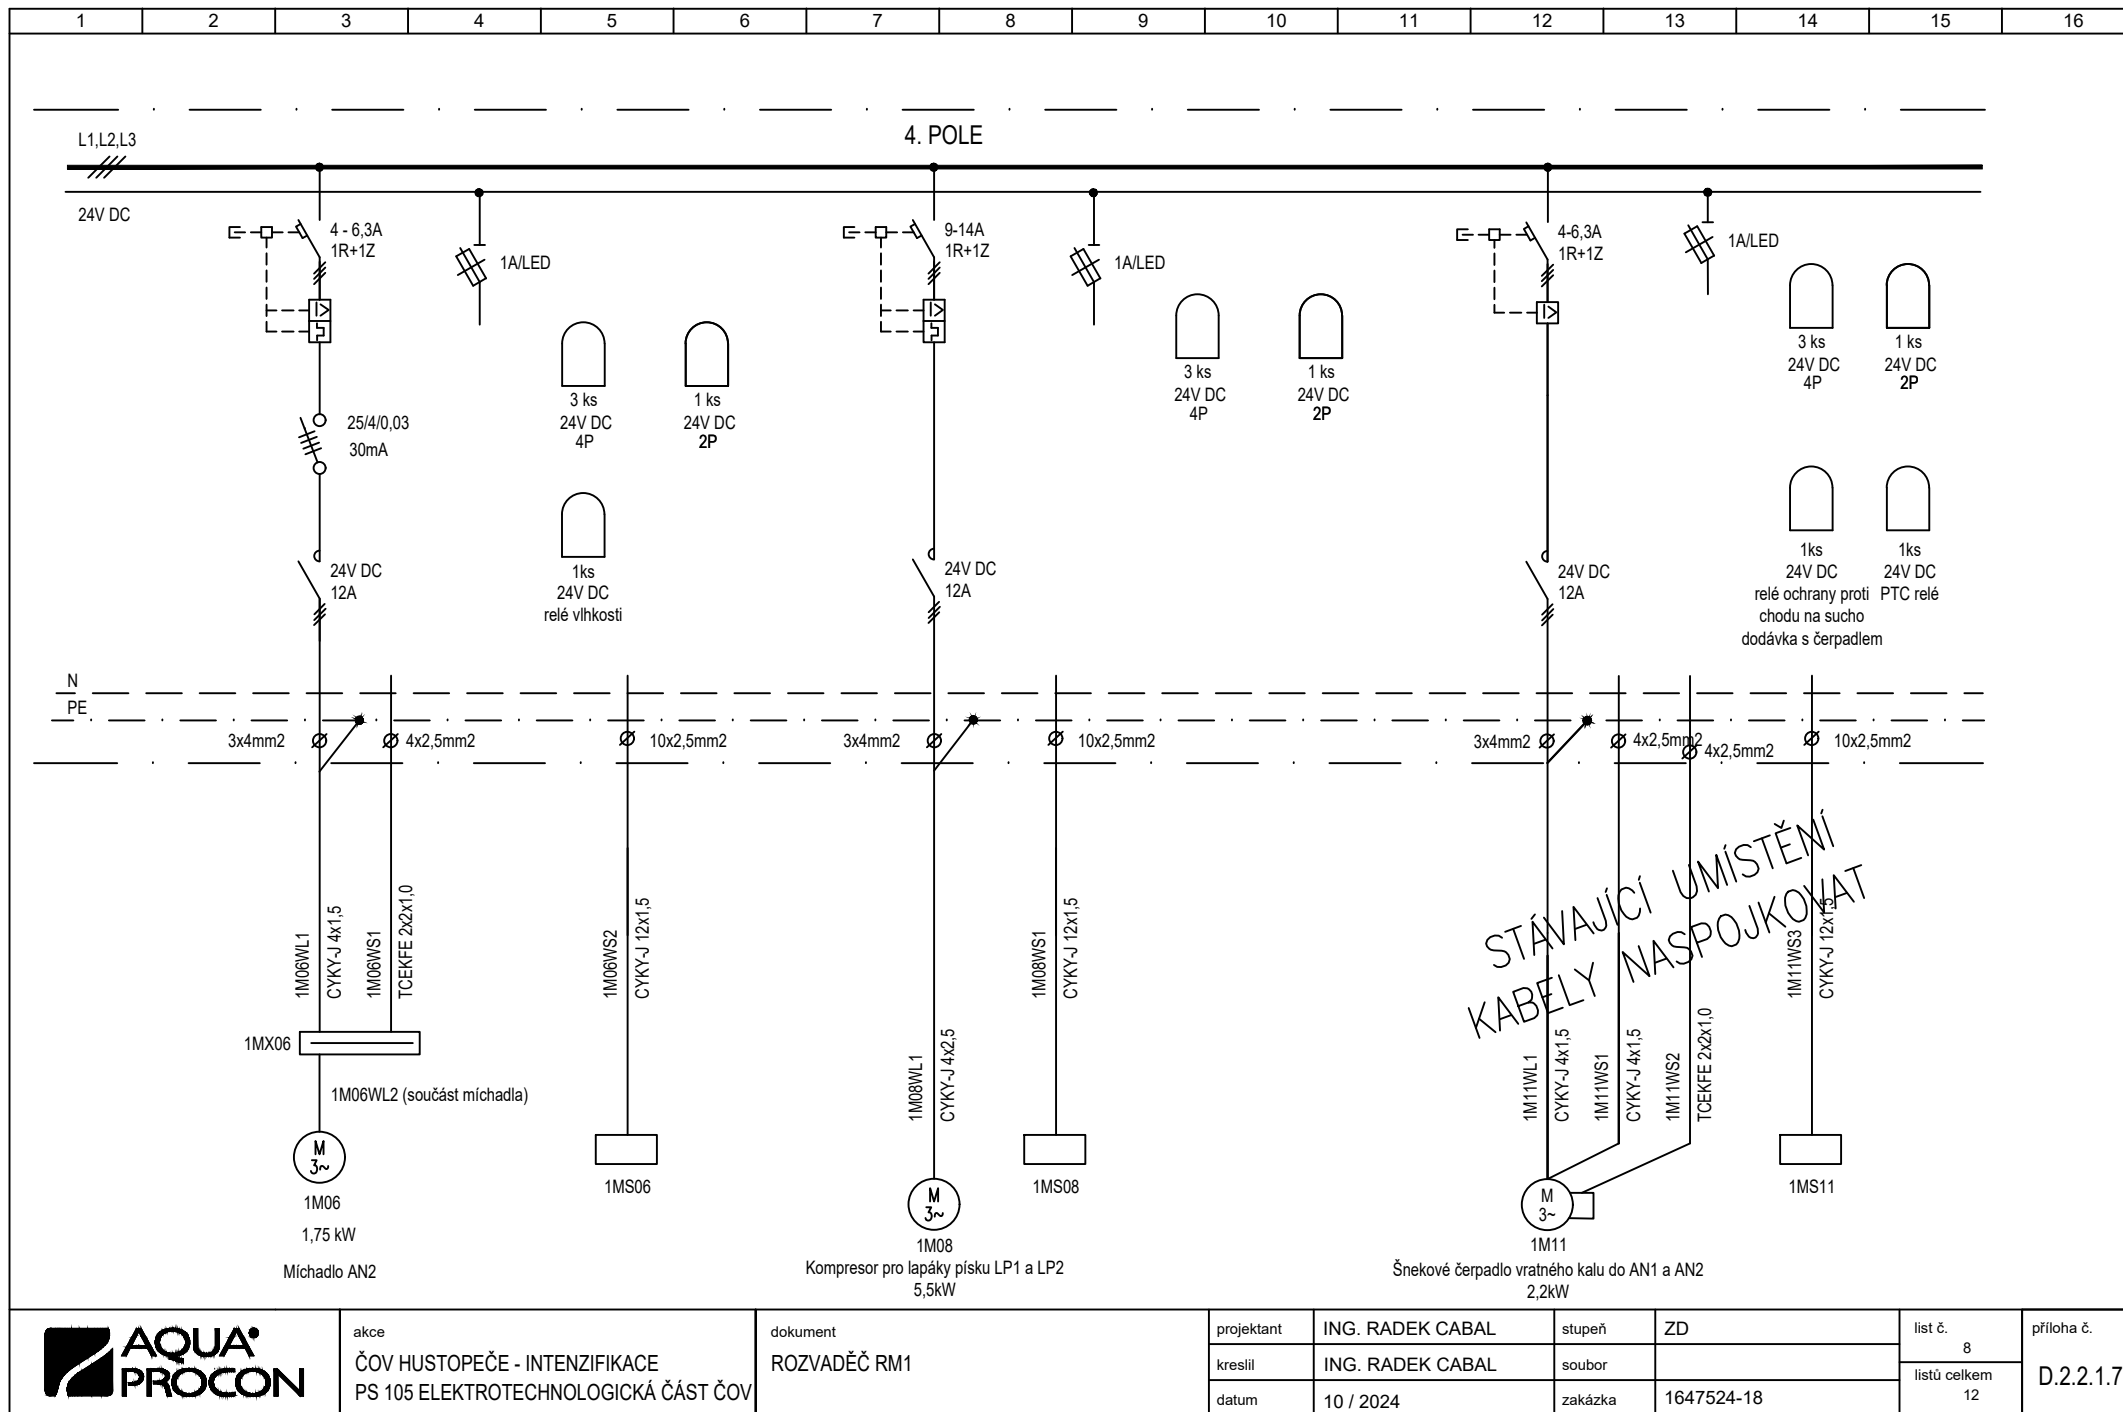





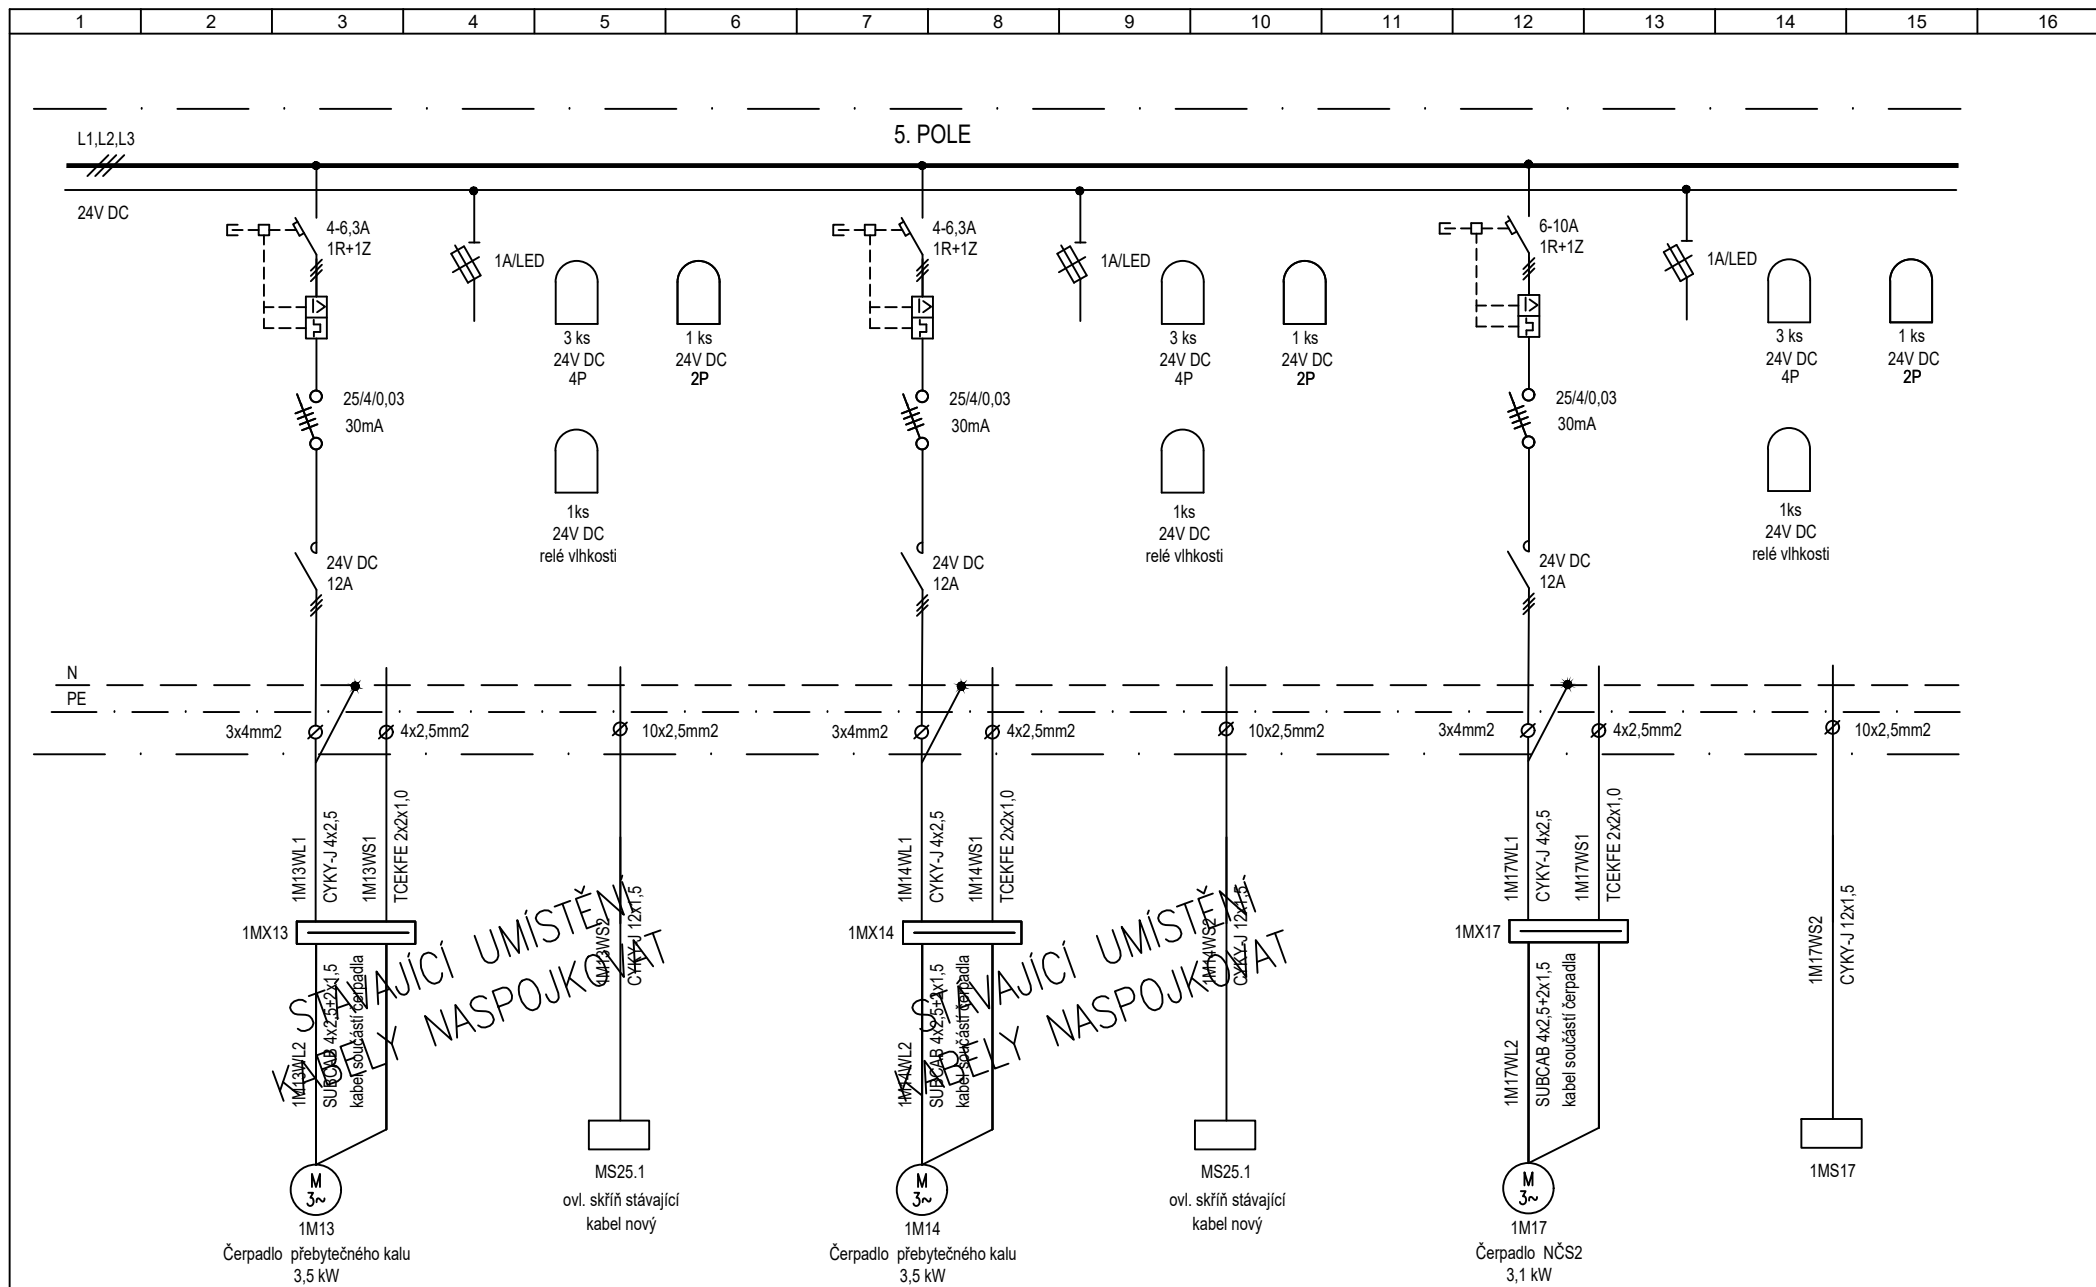

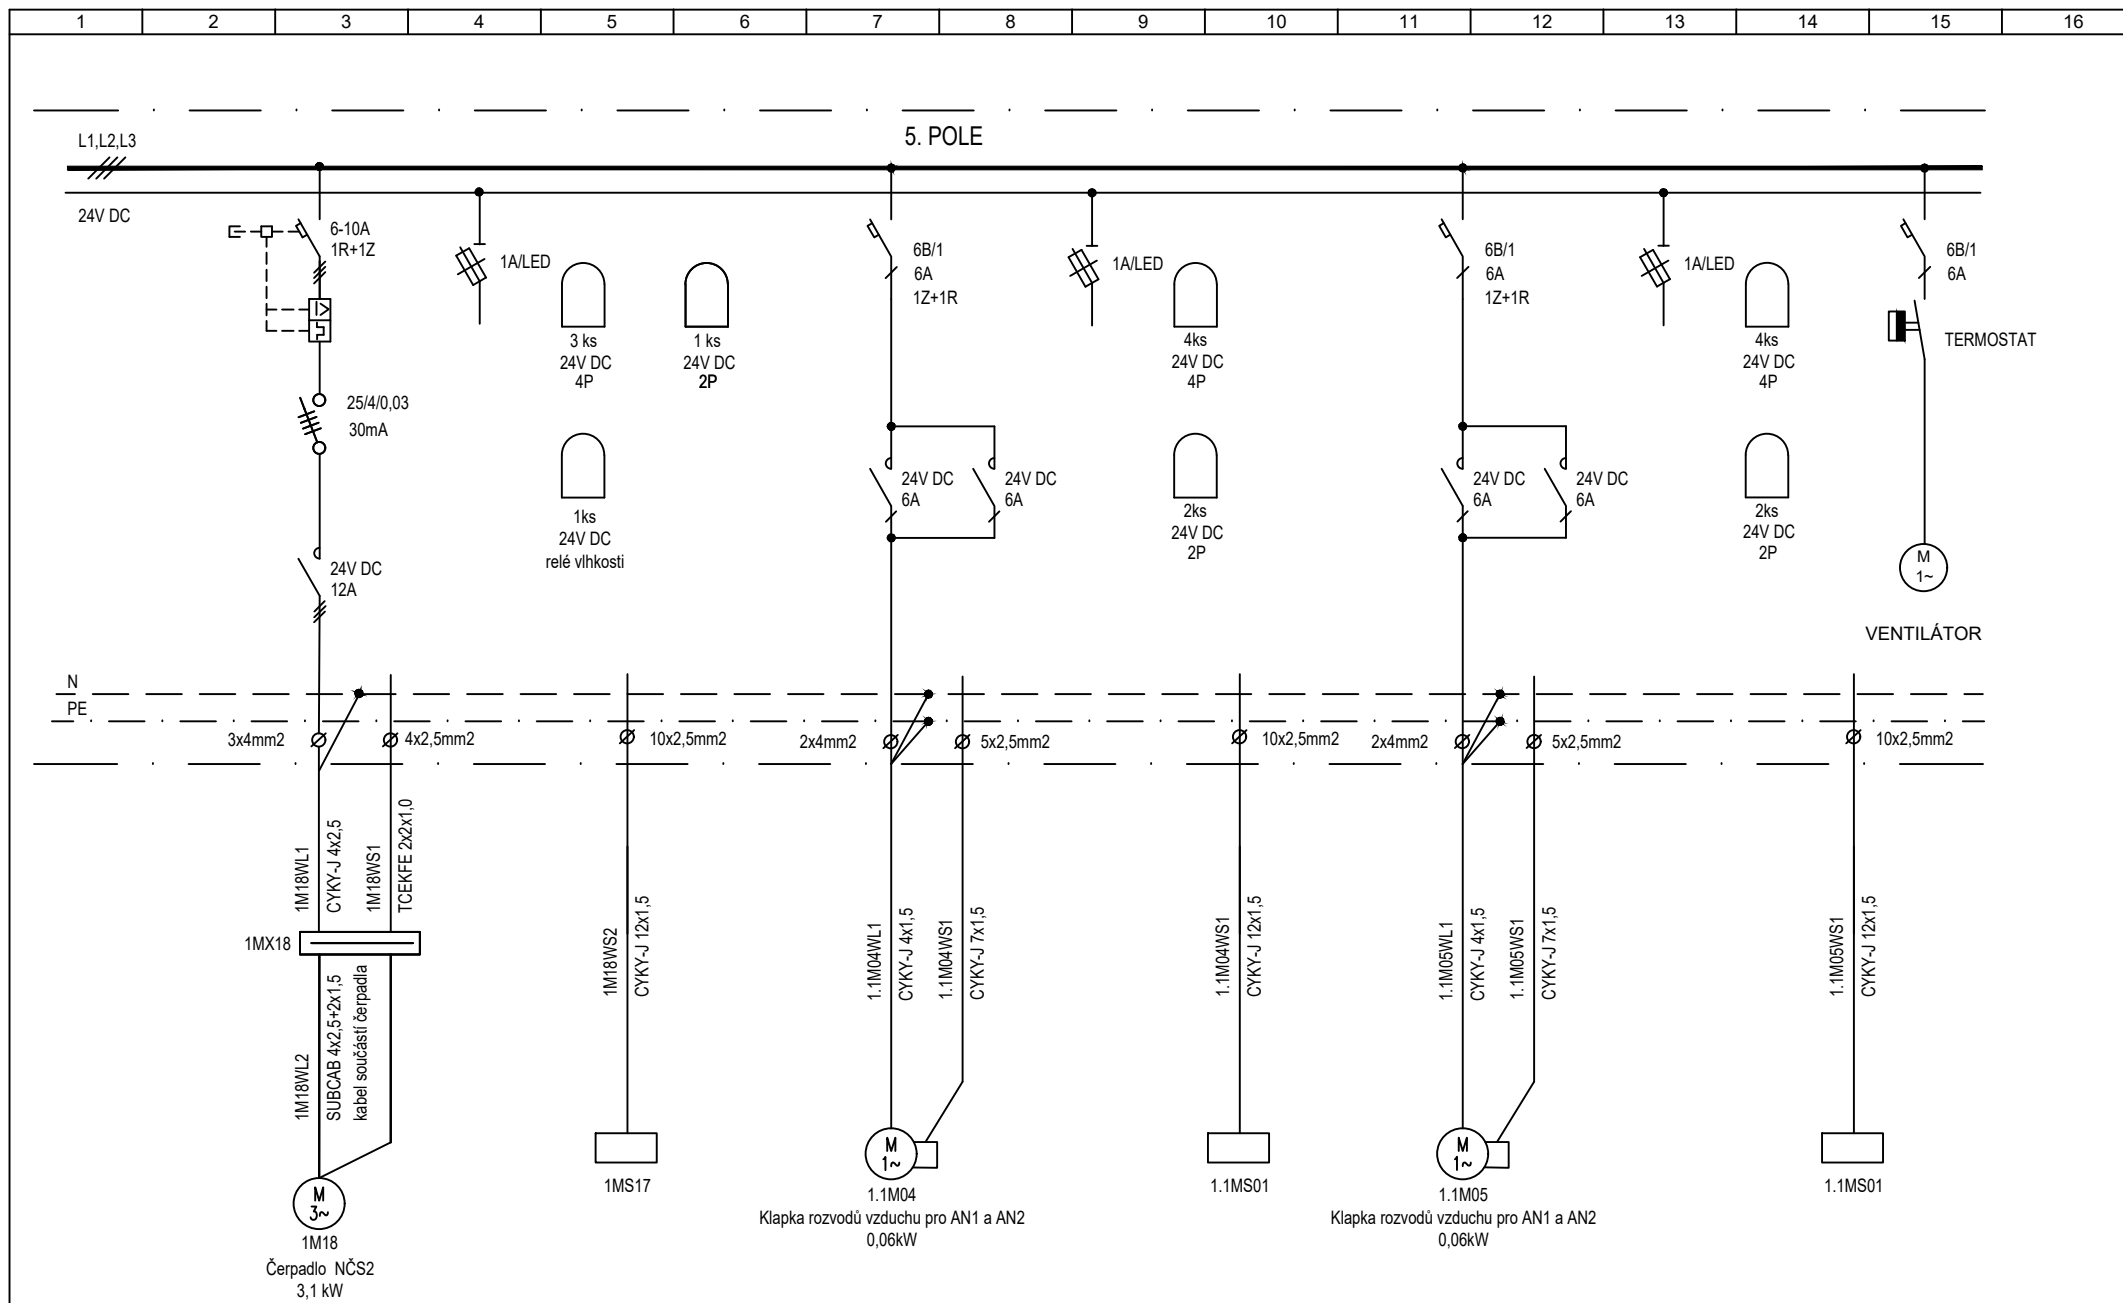

akce  
ČOV HUSTOPEČE - INTENZIFIKACE  
PS 105 ELEKTROTECHNOLOGICKÁ ČÁST ČOV

dokument  
ROZVADĚČ RM1

projektant	ING. RADEK CABAL	stupeň	ZD	list č.	příloha č.
kreslil	ING. RADEK CABAL	soubor		11	
datum	10 / 2024	zakázka	1647524-18	listů celkem	D.2.2.1.7
				12	

1	2	3	4	5	6	7	8	9	10	11	12	13	14	15	16
---	---	---	---	---	---	---	---	---	----	----	----	----	----	----	----

5. POLE

L1,L2,L3

///

24V DC

N

PE

REZERVNÍ PROSTOR  
PRO OSAZENÍ JISTÍCÍCH  
PRVKŮ PRO FVE



akce  
ČOV HUSTOPEČE - INTENZIFIKACE  
PS 105 ELEKTROTECHNOLOGICKÁ ČÁST ČOV

dokument  
ROZVADĚČ RM1

projektant	ING. RADEK CABAL	stupeň	ZD
kreslil	ING. RADEK CABAL	soubor	
datum	10 / 2024	zakázka	1647524-18

list č.	12	příloha č. D.2.2.1.7
listů celkem	12	