ÚZEMÍ	POHOŘELICE		
POVRCH ÚZEMÍ	POLE	ASF. PLOCHA	ZEL. PÁS
PARCELY	2589	2580	2578/1
VZDÁLENOST ŠACHET	4.85	46.85	51.80

	POHOŘELICE	
	NEZPEVNĚNÁ CESTA	
	2589	2588
	14.50	49.50

NÁZVY ŠACHET

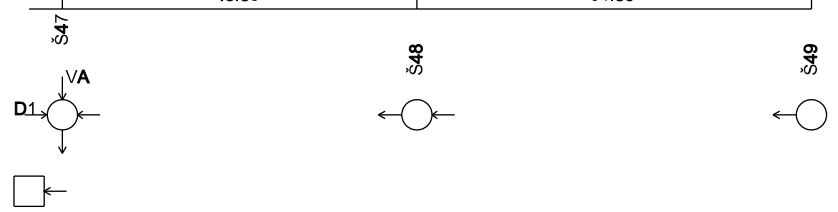

Podélný profil stoky D

MĚŘÍTKO 1:1000 / 1:100

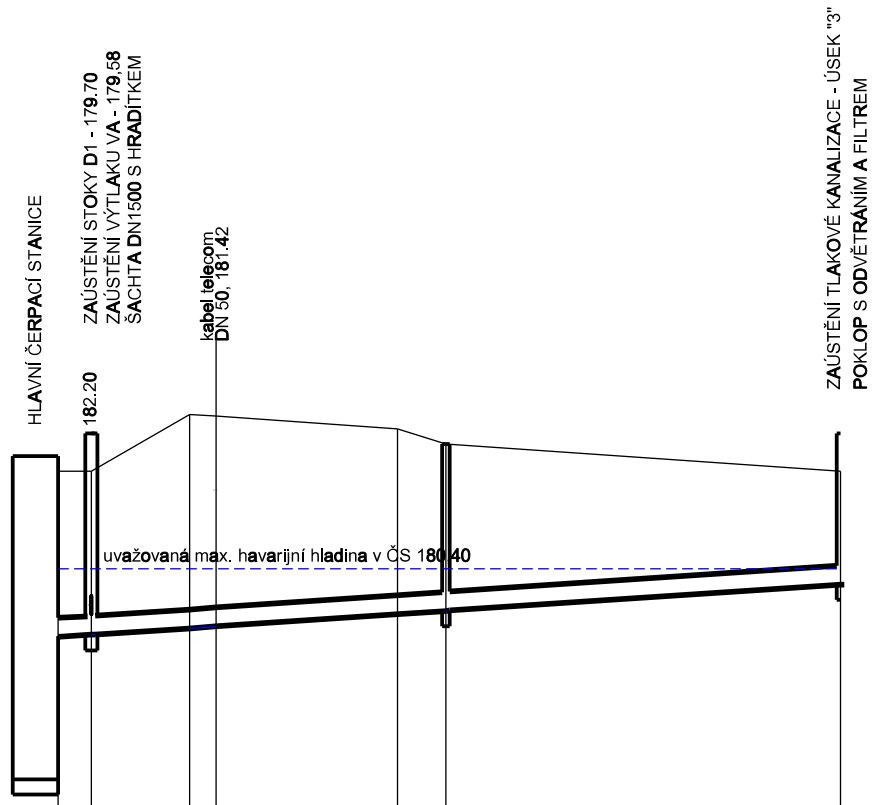

Podélný profil stoky D1

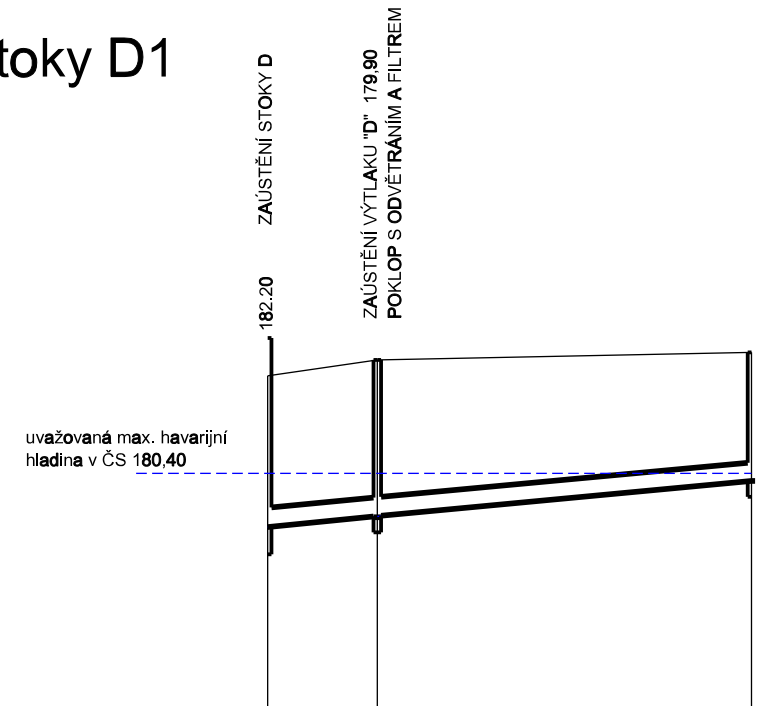

KÓTA TERÉNU

HLOUBKA VÝKOPU

KÓTA DNA POTRUBÍ

KÓTA TERÉNU

STANIČENÍ [Km],[m]

HLOUBKA VÝKOPU	2.30	2.27	2.93	2.88	2.55	2.30	1.60	2.27	2.16	1.80
KÓTA DNA POTRUBÍ	179.50	179.53	179.62	179.64	179.80	179.85	180.20	179.53 / 179.70	179.84	180.30
KÓTA TERÉNU	181.70	181.70	182.45	182.42	182.25	182.05	181.70	181.70	181.90	182.00
STANIČENÍ [Km],[m]	0.00	4.85	17.85	21.35	45.35	51.70	103.50	0.00	14.50	64.00

168.00 — 0.0 — 0.00350

168.00 — 0.0 — 0.06400

SKLON [promile] - DÉLKA [m]	6.76 - 103.50
DN [mm] - MATERIÁL - DÉLKA [m]	250 - PP - 103.50
KAPACITA [l/s] - RYCHLOST [m/s] (dle: Colebrook)	74.39 - 1.52
NAVR.PRUTOK [l/s] - RYCHLOST [m/s]	0.00 - 0.00

SKLON [promile] - DÉLKA [m]	9.38 - 64.00
DN [mm] - MATERIÁL - DÉLKA [m]	250 - plast SN8 - 64.00
KAPACITA [l/s] - RYCHLOST [m/s] (dle: Colebrook)	55.89 - 1.14
NAVR.PRUTOK [l/s] - RYCHLOST [m/s]	0.00 - 0.00

Revize	Popis revize	Datum revize
–	-	-

AQUA PROCON s.r.o.
Projektová a inženýrská společnost
Palackého tř. 12, 612 00 Brno
tel.: +420 541 426 011
E-mail: info@aquaprocon.cz
www.aquaprocon.cz

Vedoucí projektu	Ing. Jan Polášek
Vedoucí dílčího projektu	Ing. Monika Fazekas
Zodpovědný projektant	
Vypracoval	Ing. Hana Dvořáková
Kontroloval	Ing. Jan Polášek

Investor	Město Pohořelice
Objednatel	Město Pohořelice

Formát	1A4	Měřítko	1:1000/100	Stupeň	ZD	Datum	11/2018	Zakázkové číslo	1495218-18

Projekt

POHOŘELICE - VELKÝ DVŮR, KANALIZACE

D - Dokumentace objektů a technických a technologických zařízení
D.1 - Dokumentace stavebního nebo inženýrského objektu
D.1.1 - SO 01 KANALIZAČNÍ STOKY
D.1.1.2 - PODÉLNÉ PROFILY STOK

Souprava

Příloha	Číslo přílohy	Revize
PODÉLNÝ PROFIL STOK D, D1	D.1.1.2.4	0