Podélný profil vvýtlaku "V-C"

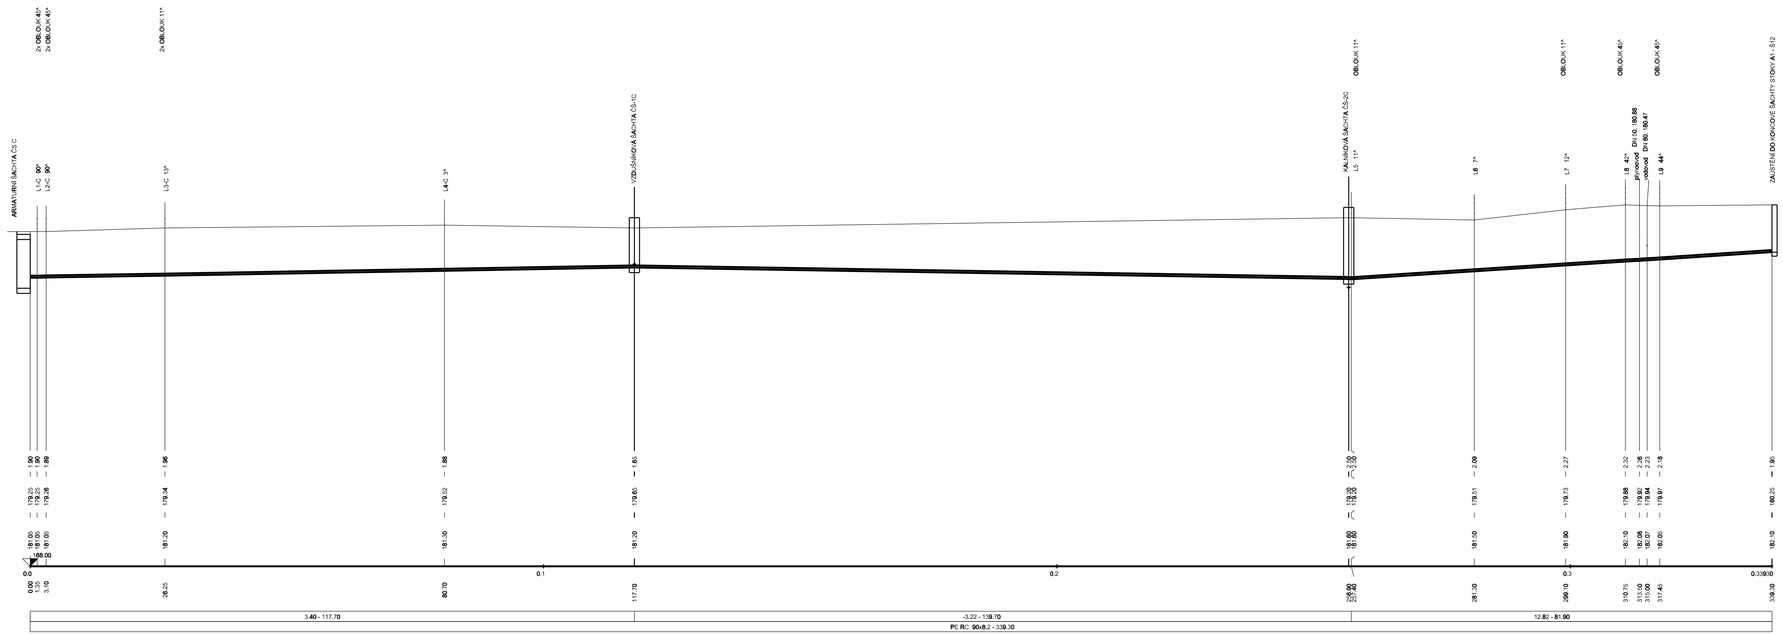

Revize	Popis revize	Datum revize
-	-	-

AQUA PROCON s.r.o.
Projektová a inženýrská společnost
Palackého tř. 12, 612 00 Brno
tel.: +420 541 426 011
E-mail: info@aquaprocon.cz
www.aquaprocon.cz

Vedoucí projektu	Ing. Jan Polášek
Vedoucí dílčího projektu	Ing. Monika Fazekas
Zodpovědný projektant	Ing. Monika Fazekas
Vypracoval	Ing. Hana Dvořáková
Kontrolovał	Ing. Jan Polášek

Investor	město Pohořelice
Objednatel	město Pohořelice

Formát	1A4	Měřítko	1:500/100	Stupeň	ZD	Datum	11/2018	Zakázkové číslo	1495218-18

Projekt: POHOŘELICE - VELKÝ DVŮR, KANALIZACE

D - Dokumentace objektů a technických a technologických zařízení
D.1 - Dokumentace stavebního nebo inženýrského objektu
D.1.2 - SO 02 VÝTLAKY
D.1.2.2 - PODÉLNÉ PROFILY VÝTLAKŮ

Soupisnát

Příloha	Číslo přílohy	Revize
PODÉLNÝ PROFIL VÝTLAKU V-C	D.1.2.2.4	0