



ČS C - TECHNOLOGICKÁ ČÁST

ŘEZ A-A

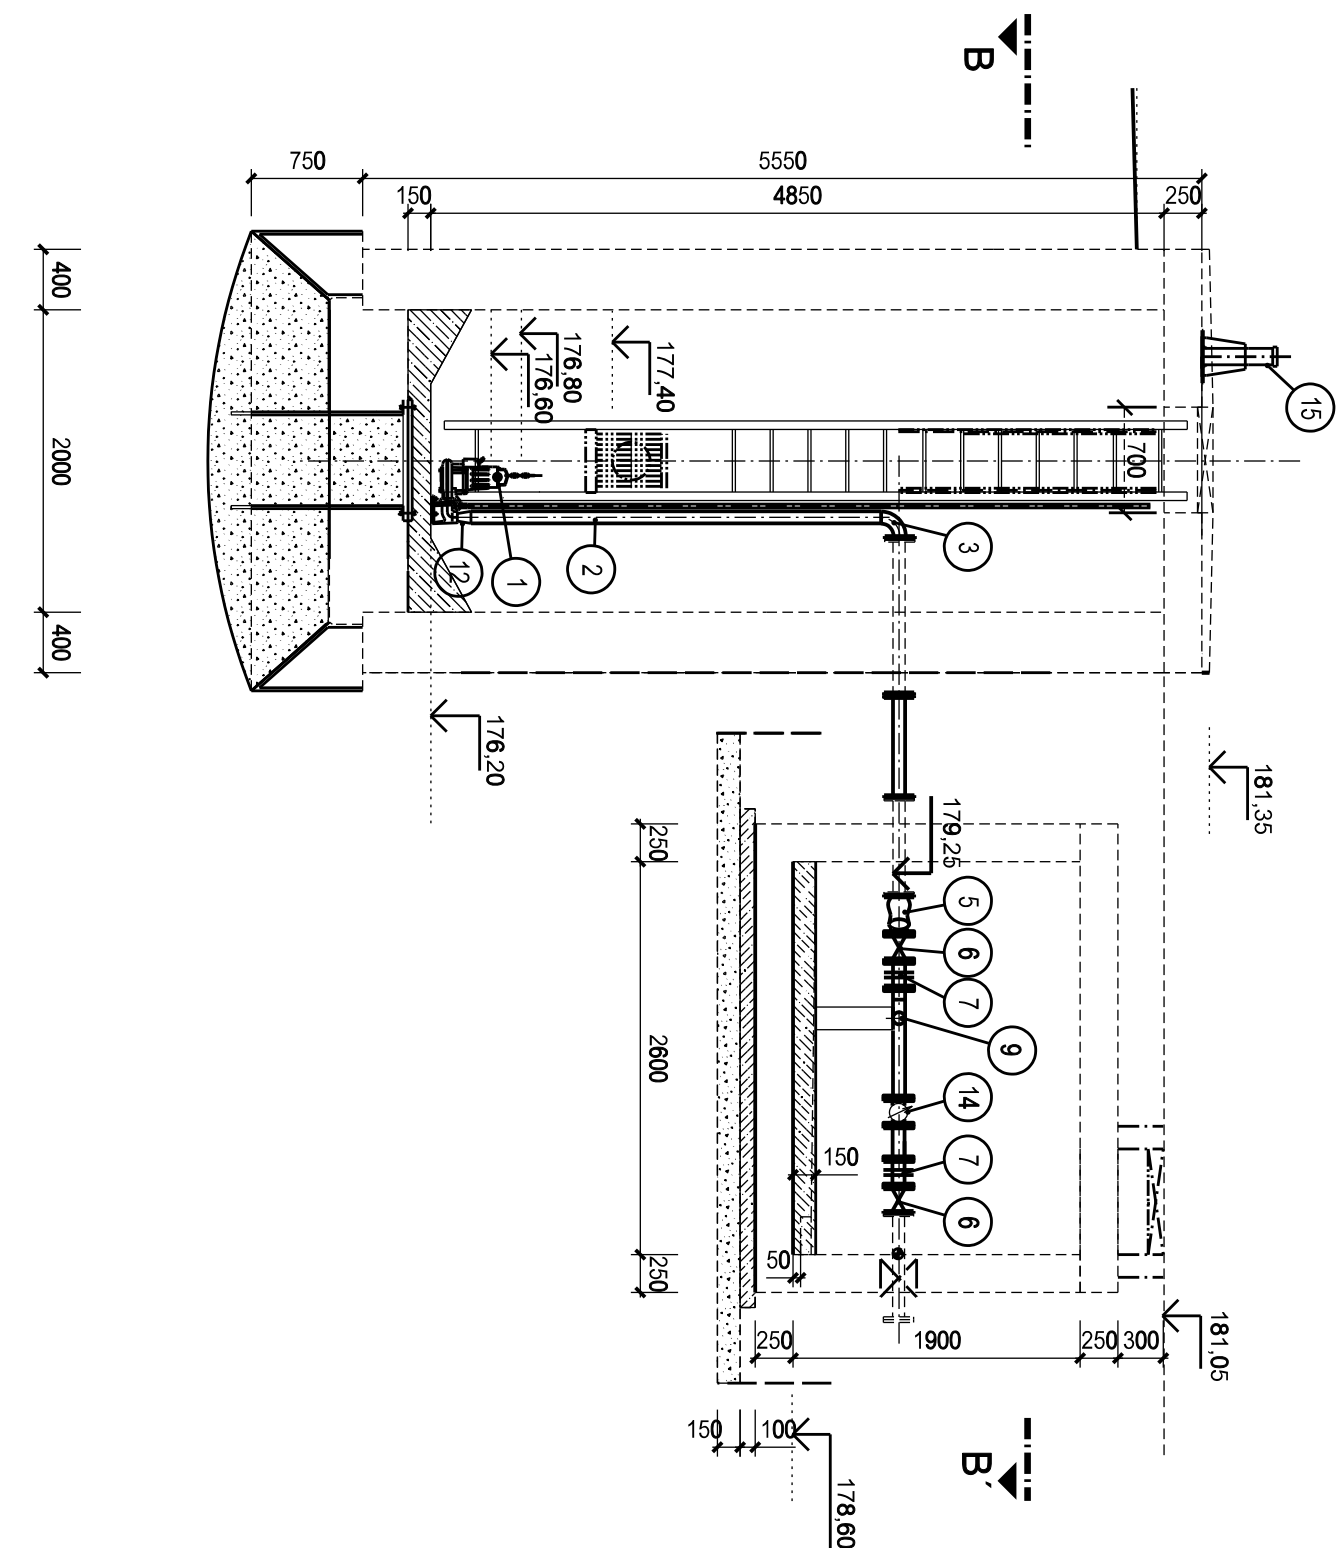

PUDORYS

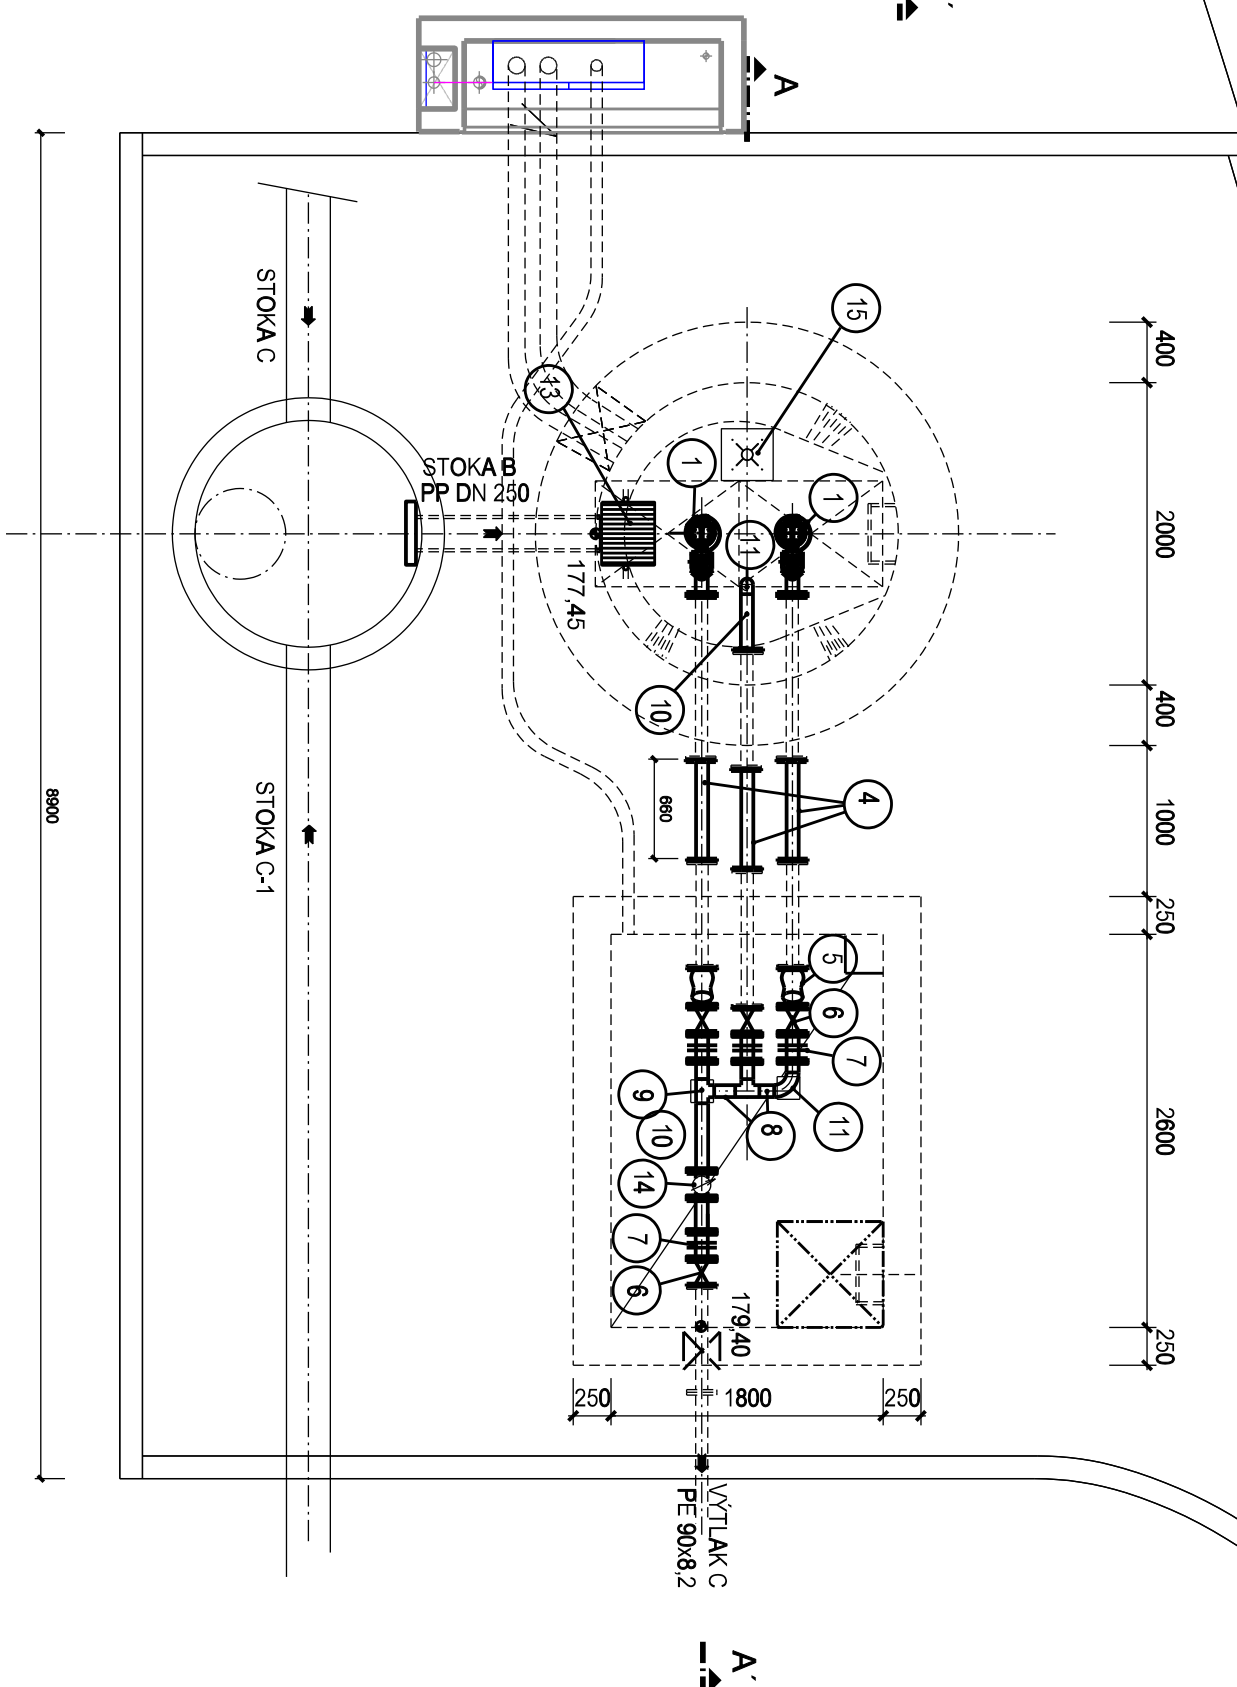

LEGENDA:

- 1 **PONORNÉ KALOVÉ ČERPADLO PRŮCHODNOST' min 50mm
OSAZENÍ V MOKRÉ JÍMCE, SEŠŤAVA 1+1
Q = 3,0 l/s; h = 10,0 m; P = 2,4kW**
- 2 **NEREZ TROUBA Ø 84x2 mm, L = 2700mm - 2ks**
- 3 **NEREZ KOLENO 90° Ø 84x2 mm s PŘÍVAROVACÍ PŘÍRUBOU DN 80 NA JEDNOM KONCI - 2ks**
- 4 **NEREZ TROUBA Ø 84x2 mm, NA OBOU KONCÍCH OPATŘENA PŘÍVAROVACÍ PŘÍRUBOU:
L = 600mm - 3ks
L = 220mm - 1ks**
- 5 **PŘÍRUBOVÁ ZPĚTNÁ KLAPKA DN 80, PN 16 Z TVARNÉ LITINY - 2ks**
- 6 **ŠOUPÁTKO DN 80 PRO KALOVÉ VODY, PN 16 (S RUČNÍM KOLEM) - 4ks**
- 7 **MONTÁŽNÍ VLOŽKA DN 80, PN 16 - 4ks**
- 8 **NEREZ TROUBA Ø 84x2 mm, L = 100 + 150 mm**
- 9 **T KUS - NEREZ Ø 84x2 mm - 2ks**
- 10 **NEREZ TROUBA Ø 84x2 mm NA JEDNOM KONCI OPATŘENA PŘÍVAROVACÍ PŘÍRUBOU:
L = 450mm - 1ks, L = 300mm - 1ks, L = 100mm - 3ks**
- 11 **NEREZ KOLENO Ø 84x2mm - 90° - 1 ks, 60° - 1ks**
- 12 **NEREZ REDUKCE 65/80 s PŘÍRUBOU DN65- 1ks**
- 13 **ČESLICOVÝ KOŠ Z NEREZI S VÝKLOPNÝM DNEM, PRŮJINÝ 20-40mm**
- 14 **INDUKČNÍ PŘŮTOKOMĚR DN80 V ODDĚLENÉM PROVEDENÍ, DĚLKA KABELU 12,0m, VÝSTUP 4 - 20mA, PULS**
- 15 **PATKA PRO ZDVÍHAČÍ ZAŘÍZENÍ NOSNOST 200 kg**

Reizize	Popul's reizize
	Datum reizize



AQUA[®]
PROCON

AQUA PROCON S.r.o.
Projektová a inženýrská spoločnosť
Palackého št. 12, 612 00 Brno
tel.: +420 541 426 011
E-mail: info@aquaprocon.cz
www.aquaprocon.cz

<i>Vedoucí projektu</i>	Ing. Jan Polášek
<i>Vedoucí dílčího projektu</i>	Ing. Monika Fazekas
<i>Zodpovědný projektant</i>	Ing. Monika Fazekas
<i>Vypracoval</i>	Ing. Hana Dvořáková
<i>Kontroloval</i>	Ing. Jan Polášek

<i>Investor</i>	Město Pohořelice
<i>Objednatel</i>	Město Pohořelice

Formát	1A4	Měřítko	1:50	Stupeň	ZD	Datum	11/2018	Základové číslo	1495218-18
--------	-----	---------	------	--------	----	-------	---------	-----------------	------------

POHOŘELICE - VELKÝ DVŮR, KANALIZACE

D - Dokumentace stavebních objektů a technických a technologických zařízení
D.2 - Dokumentace technických a technologických zařízení
D.2.1 - PS 01 ČERPACÍ STANICE - STROJNĚ-TECHNOLOGICKÁ ČÁST

Souprava		
Přiloha	Číslo přílohy D.2.1.4	Revize 0
ČERPACÍ STANICE ČS C		