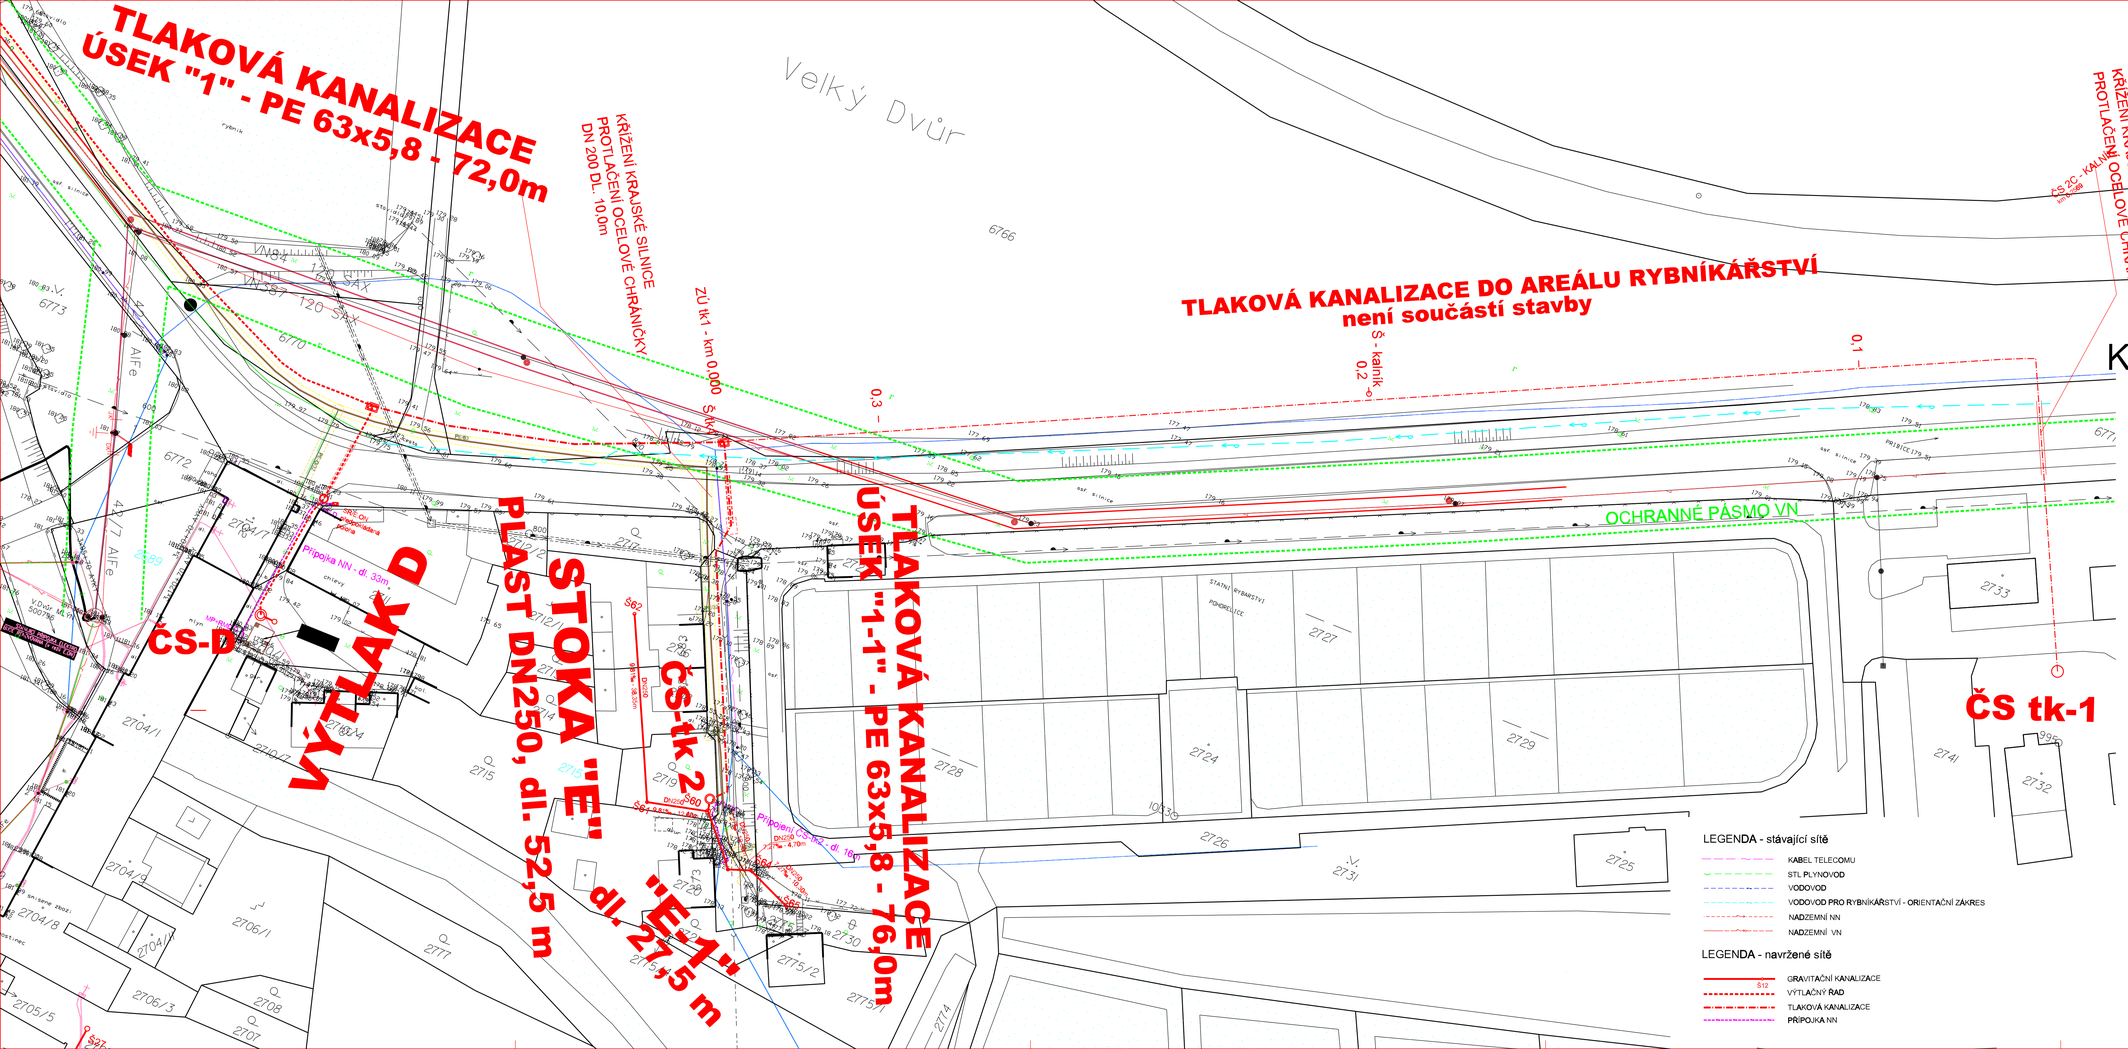

LEGENDA - stávající sítě

- KABEL TELECOMU
- STL PLYNOVOD
- VODOVOD
- VODOVOD PRO RYBNÍKÁŘSTVÍ - ORIENTAČNÍ ZÁKRES
- NADZEMNÍ NN
- NADZEMNÍ VN

LEGENDA - navržené sítě

- GRAVITAČNÍ KANALIZACE
- VÝTLAČNÝ ŘAD
- TLAKOVÁ KANALIZACE
- PŘÍPOJKA NN

KANALIZACE VELKÝ DVŮR

SITUACE STAVBY 4. ČÁST

M 1 : 500

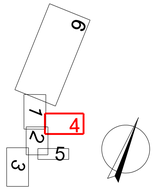

Revize	Popis revize	Datum revize
-	-	-

AQUA PROCON

AQUA PROCON s.r.o.
Projektová a inženýrská společnost
Palackého tř. 12, 612 00 Brno
tel.: +420 541 408 011
E-mail: info@aquaprocon.cz
www.aquaprocon.cz

Vedoucí projektu	Ing. Jan Polášek
Vedoucí dílčího projektu	Ing. Monika Fazekas
Zodpovědný projektant	Ing. Monika Fazekas
Vypracoval	Ing. Hana Dvořáková
Kontroloval	Ing. Jan Polášek

Investor	Město Pohořelice
Objednatel	Město Pohořelice

Formát	1A4	Měřítko	1:500	Stupeň	ZD	Datum	11/2018	Zakázkové číslo	1495218-18

Popis: POHOŘELICE - VELKÝ DVŮR, KANALIZACE

C - Situační výkresy
C.3 - SITUACE STAVBY

Soupis:

Příloha	Číslo přílohy	Revize
SITUACE STAVBY Č.4	C.3.4	0