



PŘÍČNÝ ŘEZ TRATI V MÍSTĚ KŘÍŽENÍ S VÝTLAKEM V - km trati 6,585
M 1 : 100

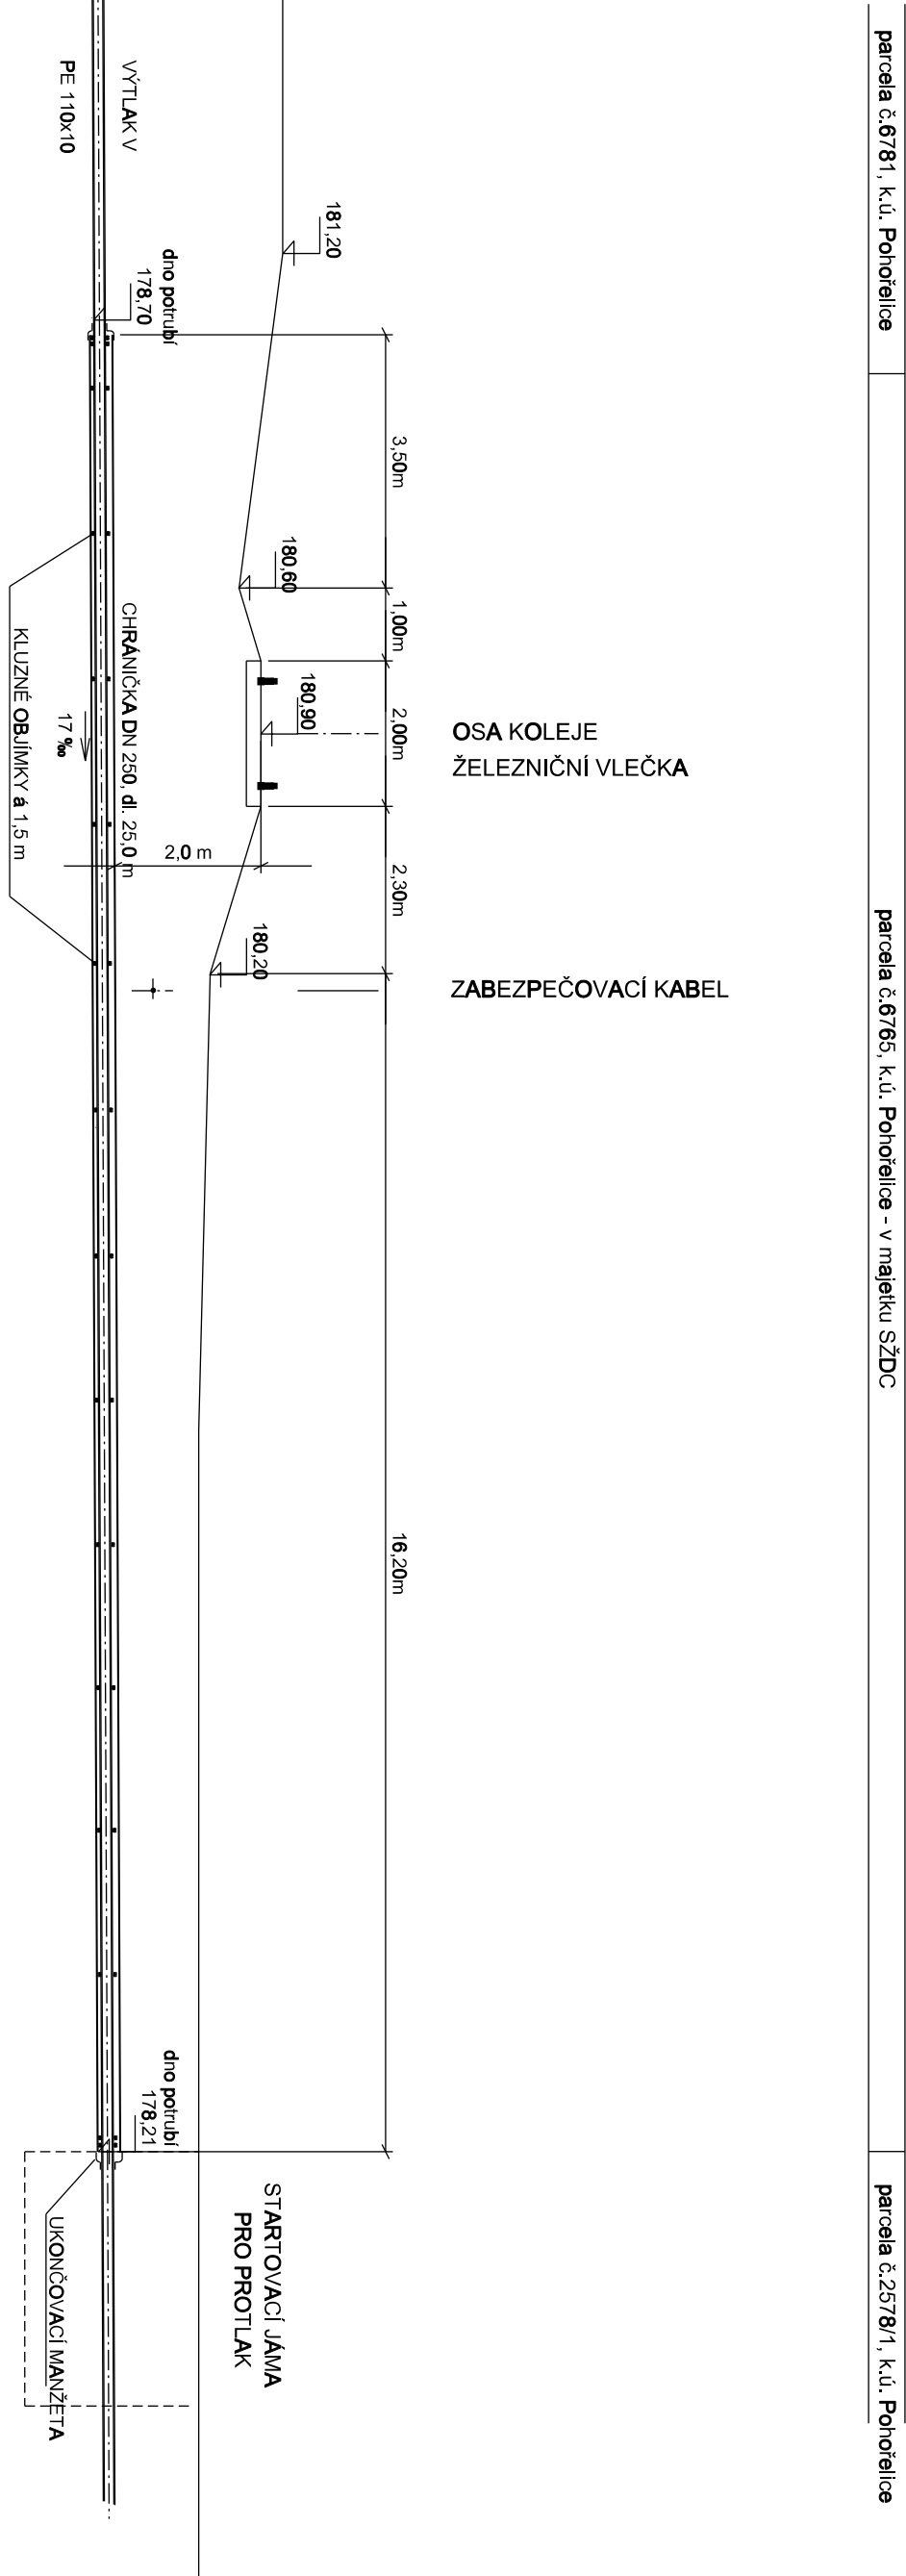


km 0,1547

km 0,1797

Příčný řez 1 : 50

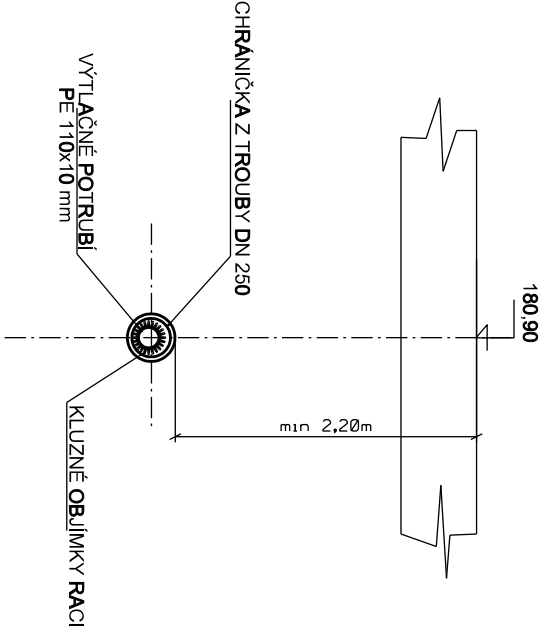

-	-	-
Revize	Popis revize	Datum revize



AQUA PROCON S.R.O.
Projektová a inženýrská společnost
Palackého tř. 12, 612 00 Brno
tel.: +420 541 426 011
E-mail: info@aquaprocon.cz
www.aquaprocon.cz

Vedoucí projektu	Ing. Jan Polášek
Vedoucí dílčího projektu	Ing. Monika Fazekas
Zodpovědný projektant	Ing. Monika Fazekas
Vypracoval	Ing. Hana Dvořáková
Kontroloval	Ing. Jan Polášek

Investor	město Pohořelice
Objednatel	město Pohořelice

Formát	A4	Měřítko	1:1	Stupeň	ZD	Datum	11/2018	Zadávací číslo	1495218-18
--------	----	---------	-----	--------	----	-------	---------	----------------	------------

POHOŘELICE - VELKÝ DVŮR, KANALIZACE

D - Dokumentace objektů a technických a technologických zařízení
D.1 - Dokumentace stavebního nebo inženýrského objektu
D.1.2 - SO 02 VÝTLAKY

Příloha	KŘÍŽENÍ VÝTLAKU V S ŽELEZNIČNÍ VLEČKOU	Číslo přílohy	D.1.2.7	Revize	0
---------	--	---------------	---------	--------	---