


ÚZEMÍ				Položka			
POVRCH ÚZEMÍ				místní komunikace			
PARCELNÍ ČÍSLO				26392			
				zál. pás	pouk	zál. pás	kr. sítňice
				6771	6774	6771	2580
							2589
							zál.

TVAROVKY

2x O45<sup>A</sup>

Podélný profil výtlačku V-A

MĚŘÍTKO 1:500 / 1:100

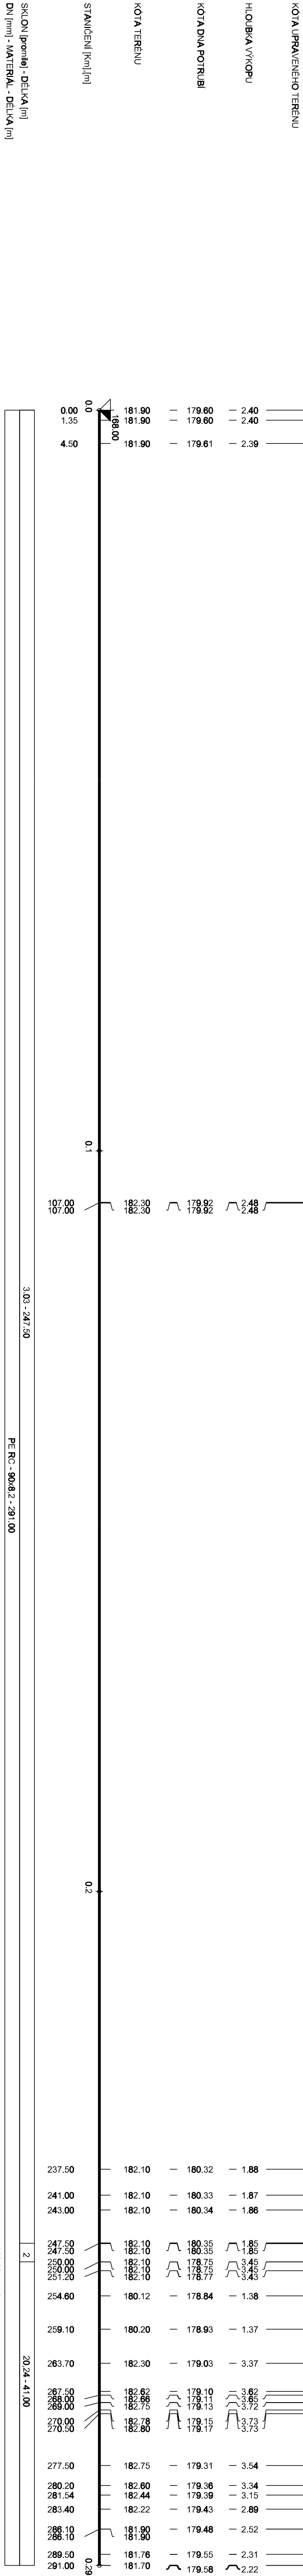



**AQUA PROCON S.r.l.o.**  
Projektová a inženýrská společnost  
Palackého tř. 12, 612 00 Brno  
tel.: +420 541 426 011  
E-mail: info@aquaprocon.cz  
www.aquaprocon.cz

Vedoucí projektu	Ing. Jan Polášek
Vedoucí dílčích projektů	Ing. Monika Fazekas
Zodpovědný projektant	Ing. Monika Fazekas
Vypracoval	Ing. Hana Dvořáková
Kontroloval	Ing. Jan Polášek

Investor	město Pohořelice
Objednatel	město Pohořelice

Formát	1A4	Měřítko	1:500/100	Stupeň	ZD	Datum	11/2018	Zařizovací číslo	1495218-18
--------	-----	---------	-----------	--------	----	-------	---------	------------------	------------

Projekt				POHOŘELICE - VELKÝ DVŮR, KANALIZACE			
Příloha				D - Dokumentace objektů a technických a technologických zařízení			
				D.1 - Dokumentace stavebního nebo inženýrského objektu			
				D.1.2 - SO 02 VÝTLAKY			
				D.1.2.2 - PODÉLNÉ PROFILY VÝTLAKŮ			
Podélný profil výtlačku V-A				Číslo přílohy			
				D.1.2.2.2			
				Revize			
				0			