




ŘEZ A - A'

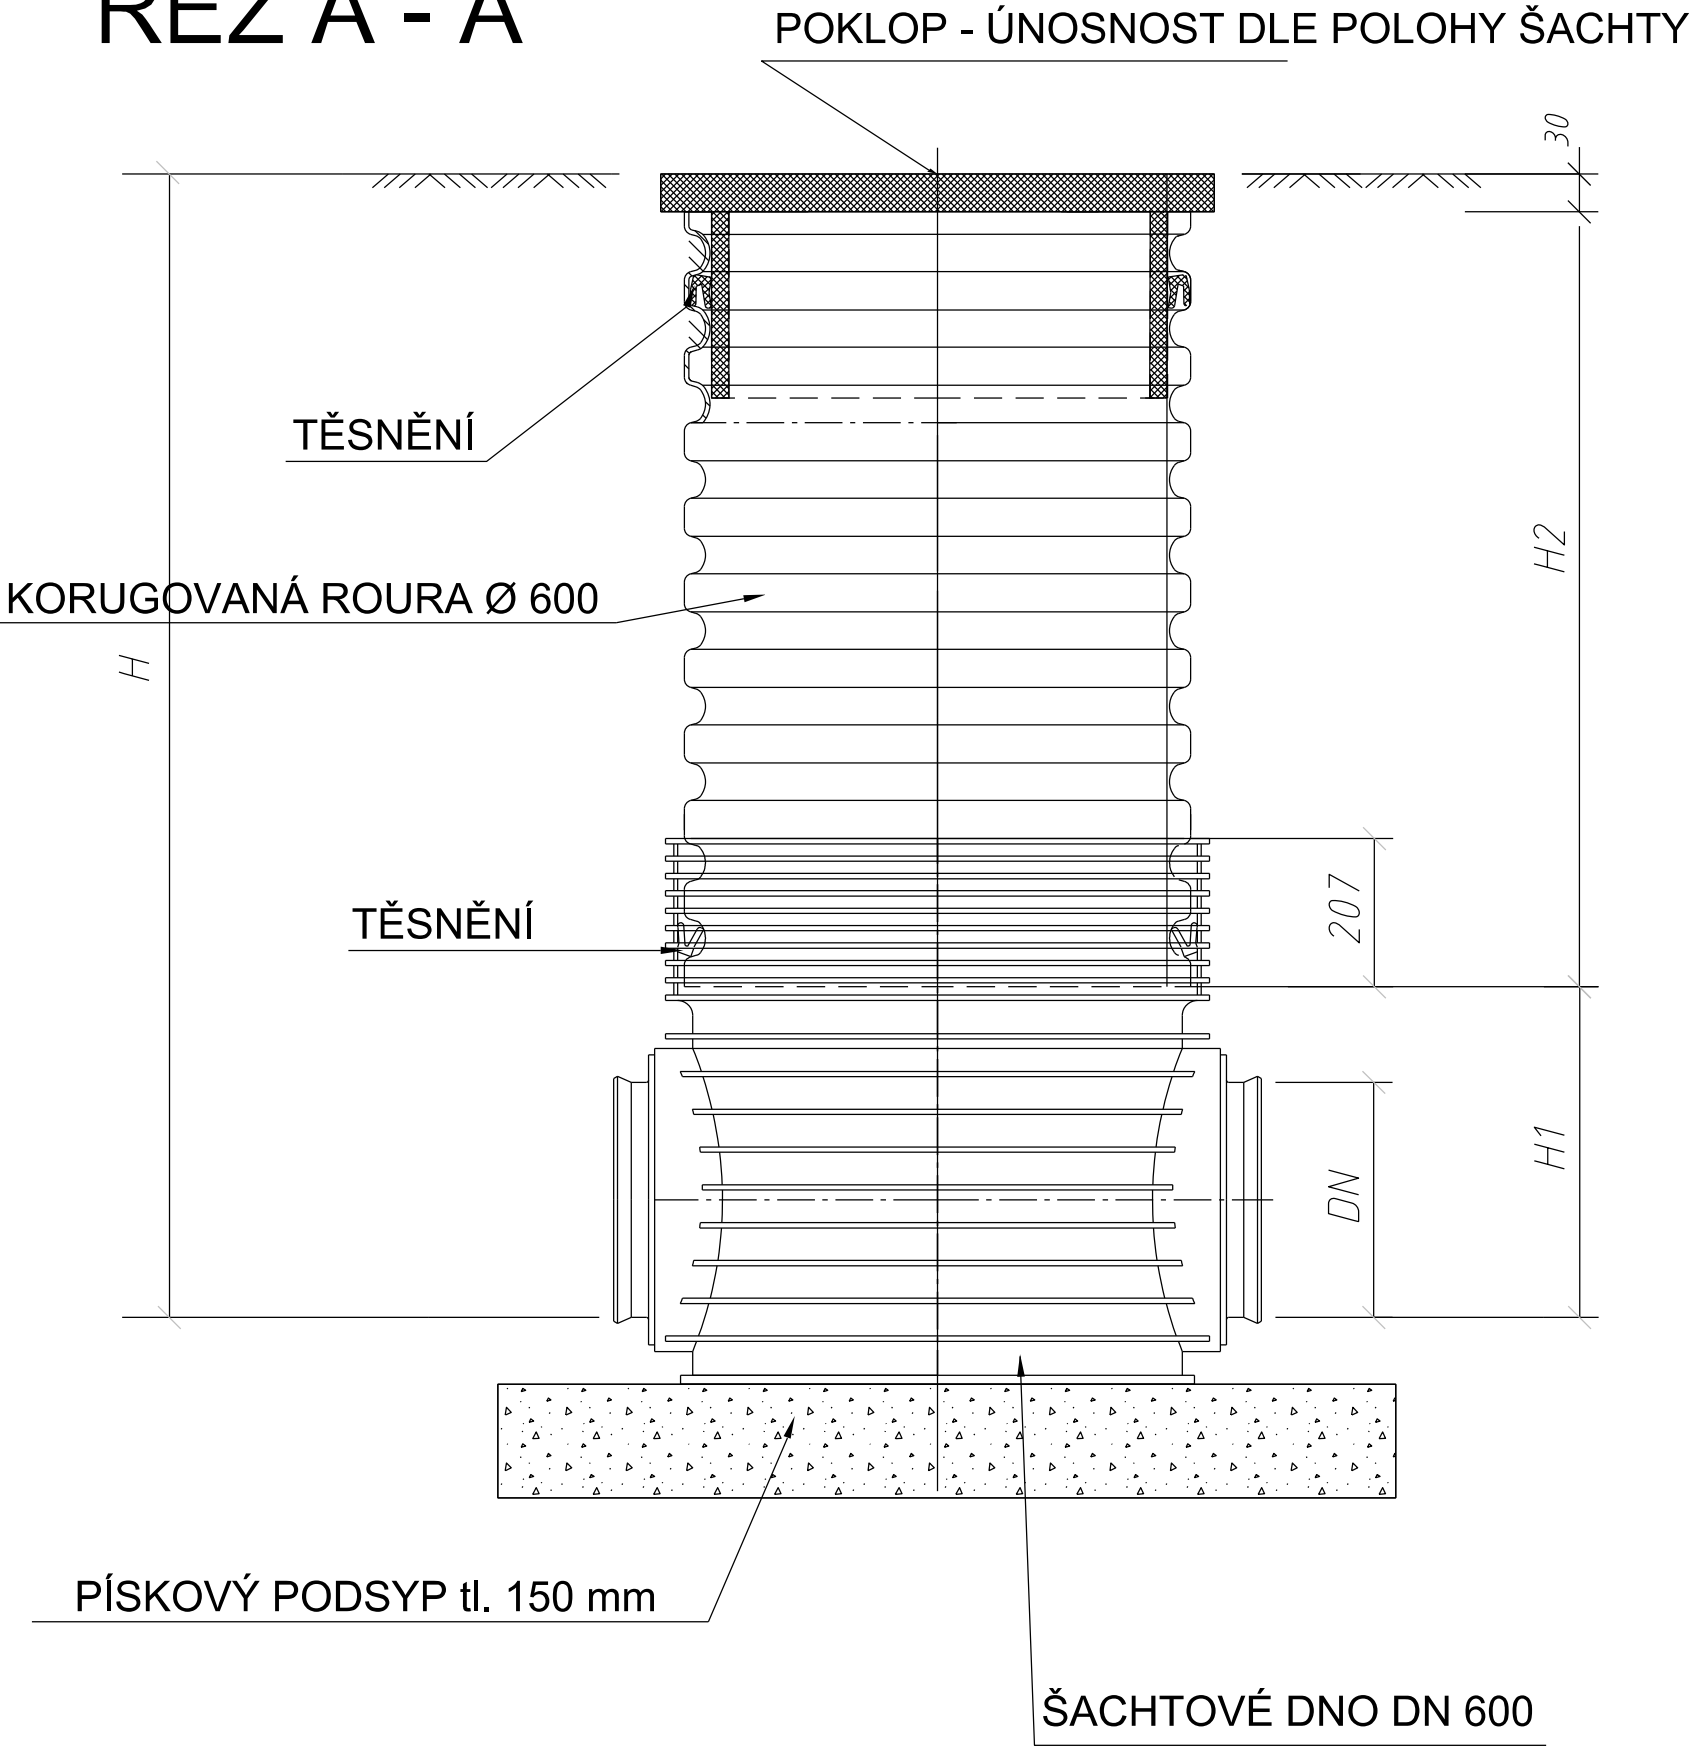

ŘEZ B - B'

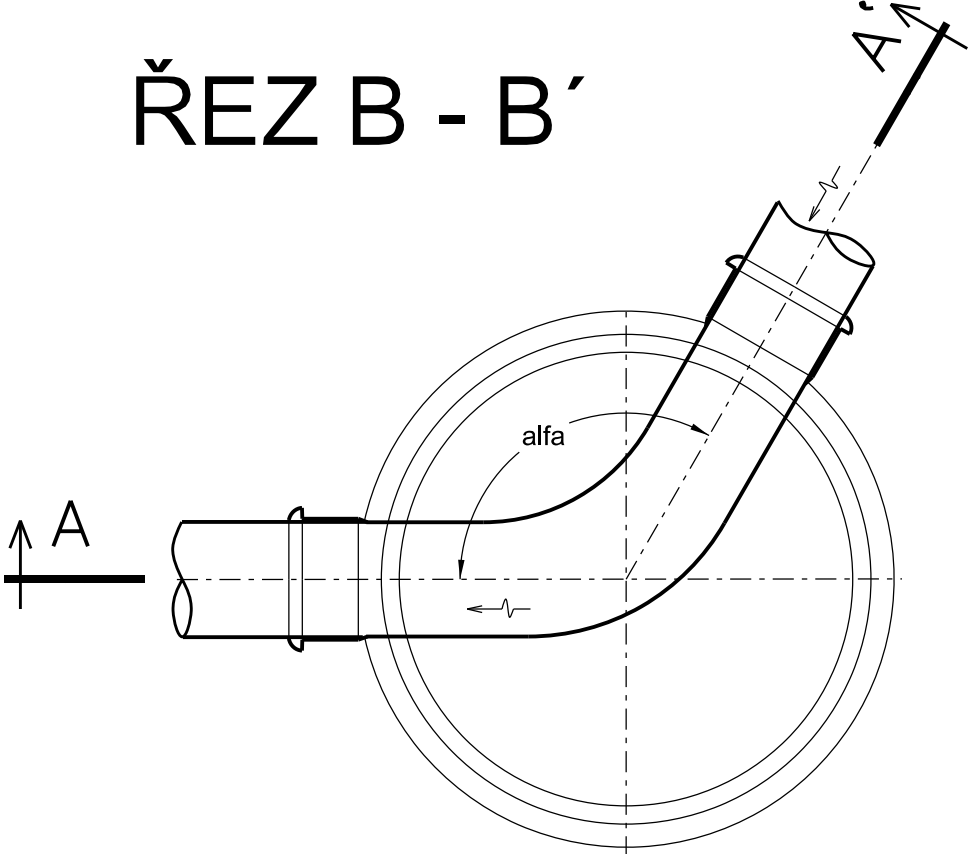

Revize	Popis revize	Datum revize
--------	--------------	--------------

		AQUA PROCON s.r.o. Projektová a inženýrská společnost Palackého tř. 12, 612 00 Brno tel.: +420 541 426 011 E-mail: info@aquaprocon.cz www.aquaprocon.cz
Vedoucí projektu	Ing. Jan Polášek	
Vedoucí dílčího projektu	Ing. Monika Fazekas	
Zodpovědný projektant	Ing. Monika Fazekas	
Vypracoval	Ing. Hana Dvořáková	
Kontroloval	Ing. Jan Polášek	

Investor	Město Pohořelice	
Objednatel	Město Pohořelice	

Formát	1A4	Měřítko	1:10	Stupeň	ZD	Datum	11/2018	Zakázkové číslo	1495218-18
--------	-----	---------	------	--------	----	-------	---------	-----------------	------------

Projekt	POHOŘELICE - VELKÝ DVŮR, KANALIZACE		
D - Dokumentace objektů a technických a technologických zařízení			
D.1 - Dokumentace stavebního nebo inženýrského objektu			
D.1.1 - SO 01 KANALIZAČNÍ STOKY			
			Souprava
Příloha	VZOROVÝ VÝKRES PLASTOVÉ REVIZNÍ ŠACHTY DN600	Číslo přílohy D.1.1.4	Revize 0