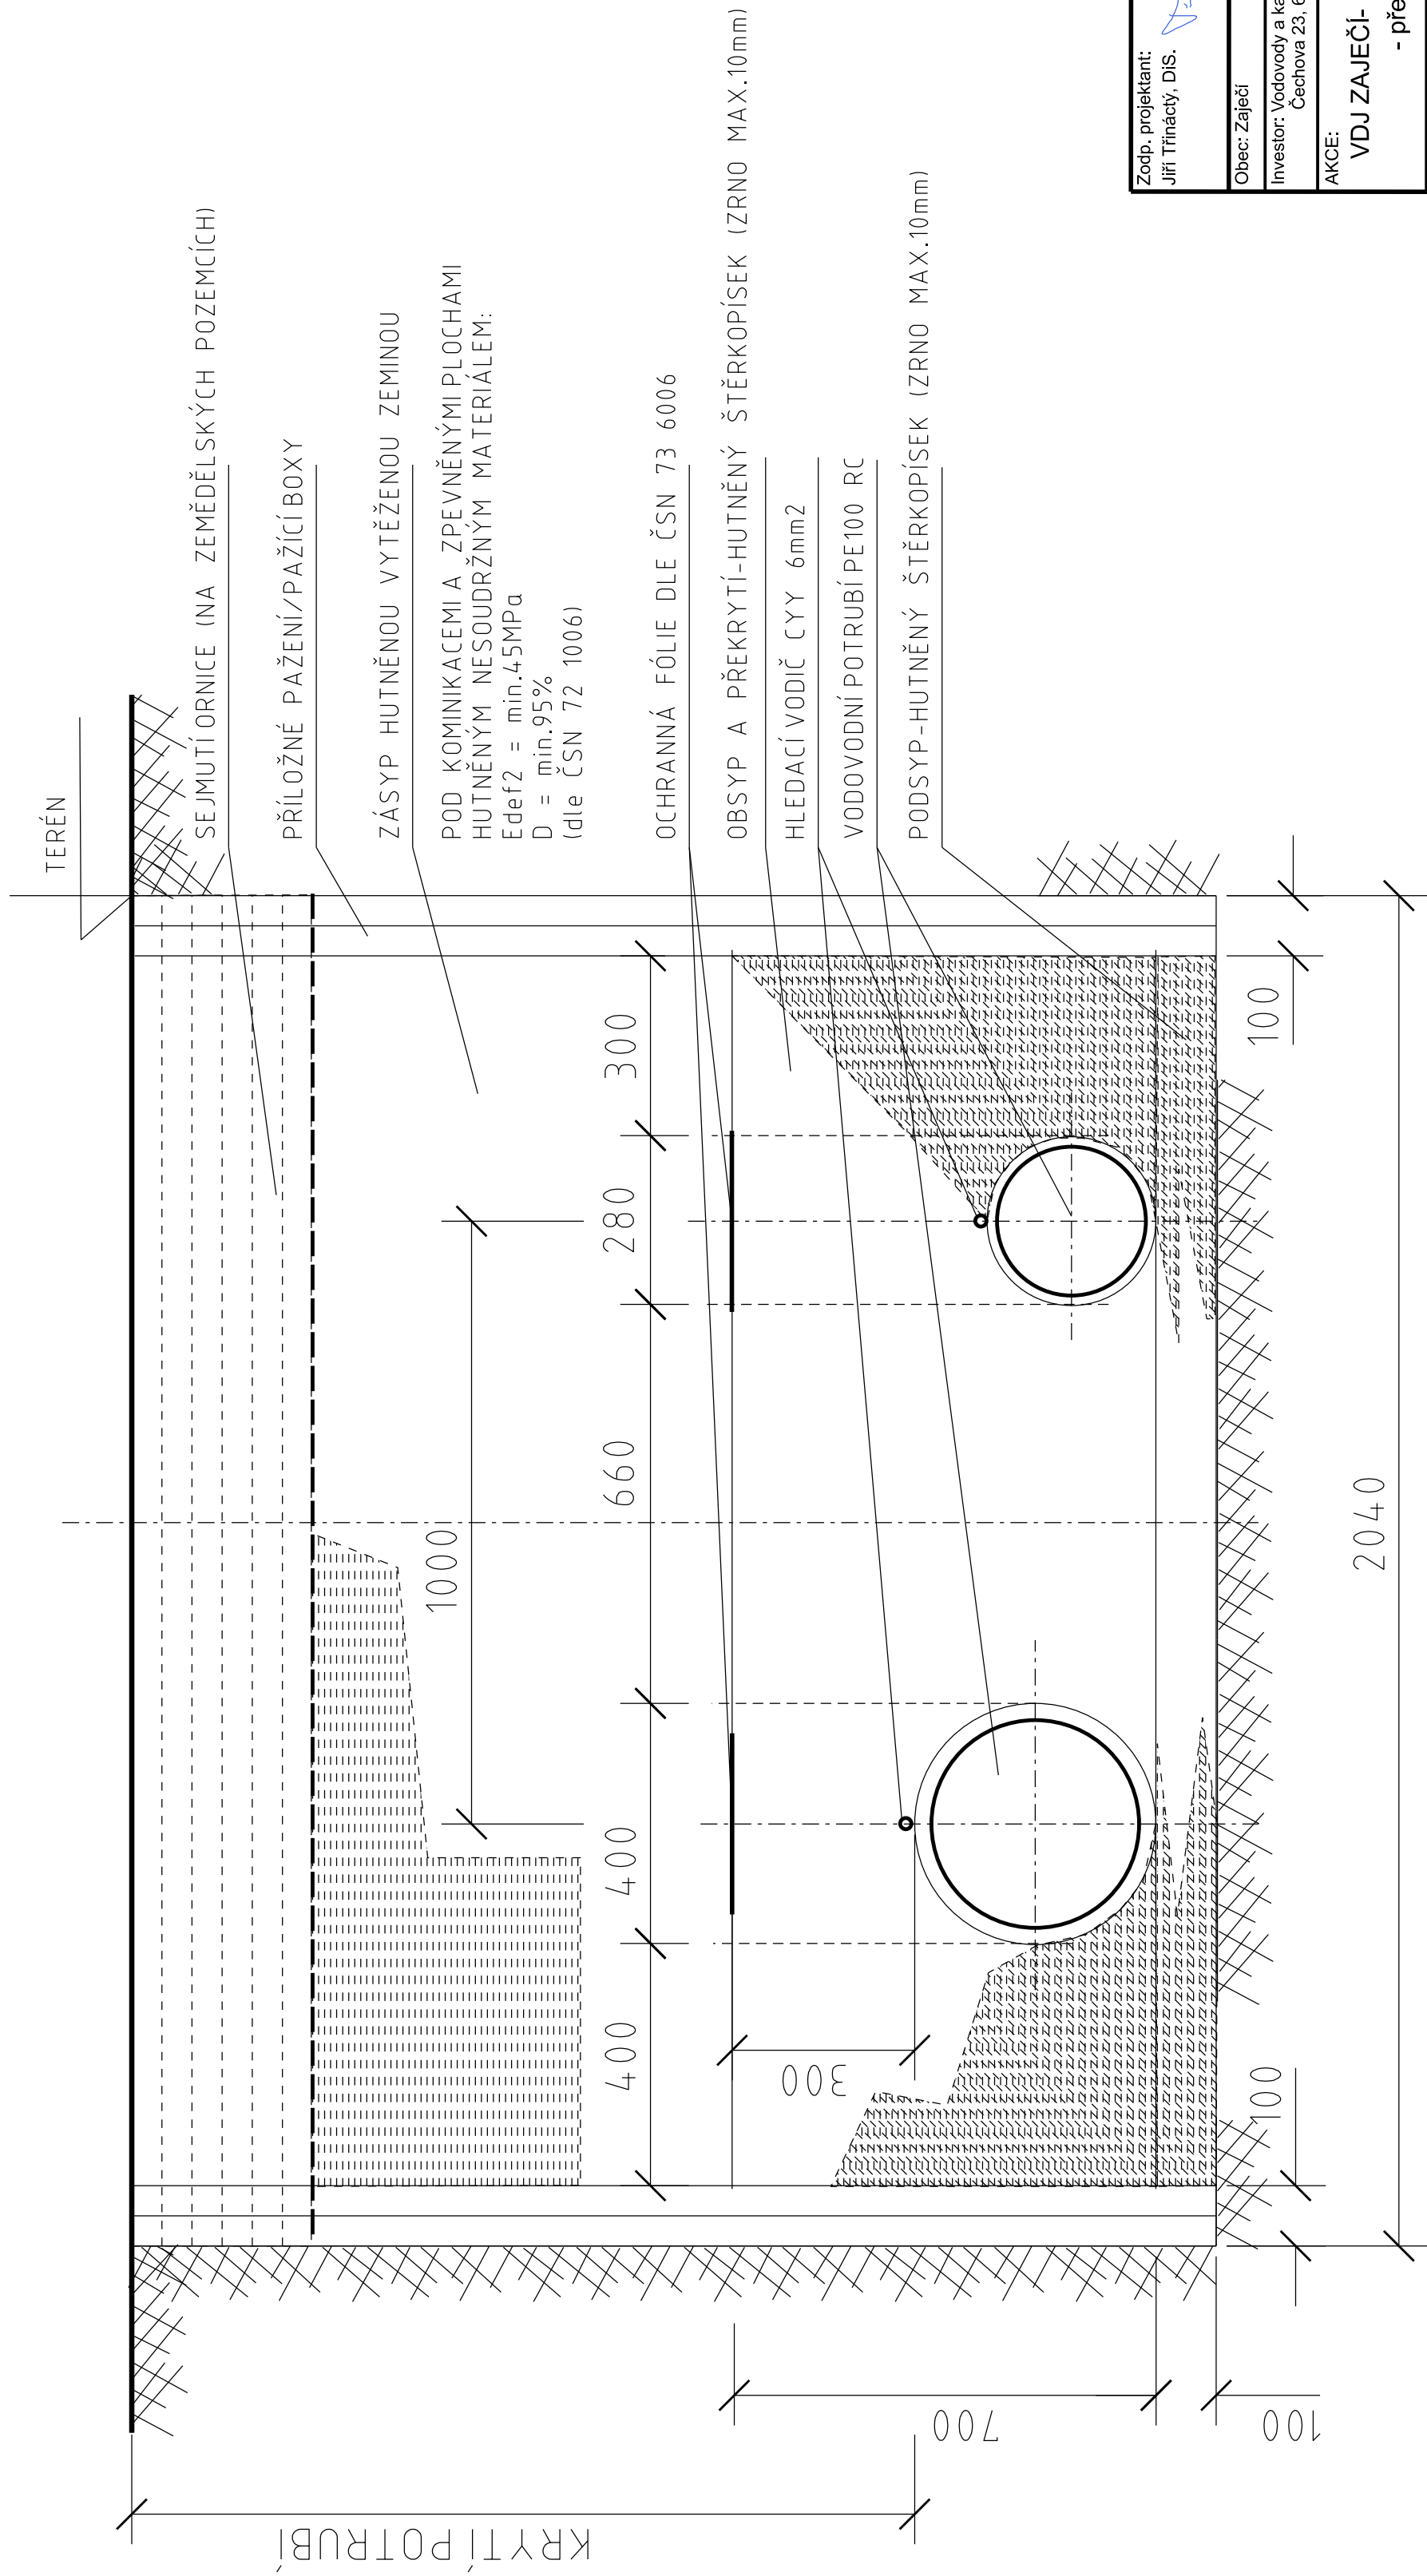


ULOŽENÍ POTRUBÍ - PE100, SDR17, prof.400mm, prof.280mm

$$\Sigma_{1:10}$$


SEJMUTÍ ORNICE (NA ZEMĚDĚLSKÝCH POZEMCÍCH)

PŘÍLOŽNÉ PAŽENÍ/PAŽÍCÍ BOXY

ZÁSYP HUTNĚNOU VYTĚŽENOU ZEMINOU

POD KOMINIKACEMI A ZPEVNĚNÝMI PLOCHAMI
HUTNÝM NESOUDRŽNÝM MATERIÁLEM:
 $E_{def2} = \min.45MPa$
 $D = \min.95\%$
dle ČSN 72 1006)

OCHRANNÁ FÓLIE DLE ČSN 73 6006

POBYP A PŘEKRYTÍ-HUTNĚNÝ ŠTĚRKOPÍSEK (ZRNO MAX.10mm)

HLEDACÍ VODIČ CYY 6mm2

VODOVODNÍ POTRUBÍ PE100 RC

PODSYP-HUTNĚNÝ ŠTĚRKOPÍSEK (ZRNO MAX.10mm)

Výškový systém: Bp		Jiří Trháněý, DiS. PROJEKCE INŽENÝRSKÝCH SÍTÍ Za Bankou 4, 690 02 BRECLAV tel.: 511 112 780, e-mail: pjs@mybox.cz	
Zodp. projektant: Jiří Trháněý, DiS.		Vypracoval: Jiří Trháněý, DiS.	
Obec: Zaječel		Katastr. území: Zaječel	
Investor: Vodovody a kanalizace Breclav, a.s. Čechova 23, 690 11 Breclav		Číslo zakázky:	
AKCE: VDJ ZAJEČEL- HUSTOPEČE a V.PAVLOVICE - přeložky přívodních řadů		Formát: 3 x A4	
		Stupeň: DUSP	
		Měřítko: 1 : 10	
OBSAH:		Číslo přílohy: 4	
ULOŽENÍ POTRUBÍ		Část: D	

Zodp. projektant:  J. Třináctý, DiS.
Vypracoval:  J. Třináctý, DiS.



Vypracoval:

Jiří Třináctý, DIS

Za Bankou 4, 690 02 BŘECLAV
el.: 511 112 780, e-mail: pis@mybox.cz

el.: 511 112 780, e-mail: pis@mybox.cz

Obec: Zaječín	Katastr. území: Zaječín	Datum: XII/2023
---------------	-------------------------	-----------------

Katastr. území: Zaječčí

Datum: XII/2023

Číslo zakázky:

AKCE:

VDJ ZAJEČÍ- HUSTOPEČE a V.PAVLOVCE

- přeložky přívodních řadů

SAH: UJ OŽENÍ POTRUBÍ

Číslo přílohy:	Část:
----------------	-------

Càst:	
-------	--