




POHLED JIHOVÝCHODNÍ BP
MĚŘÍTKO 1 : 100

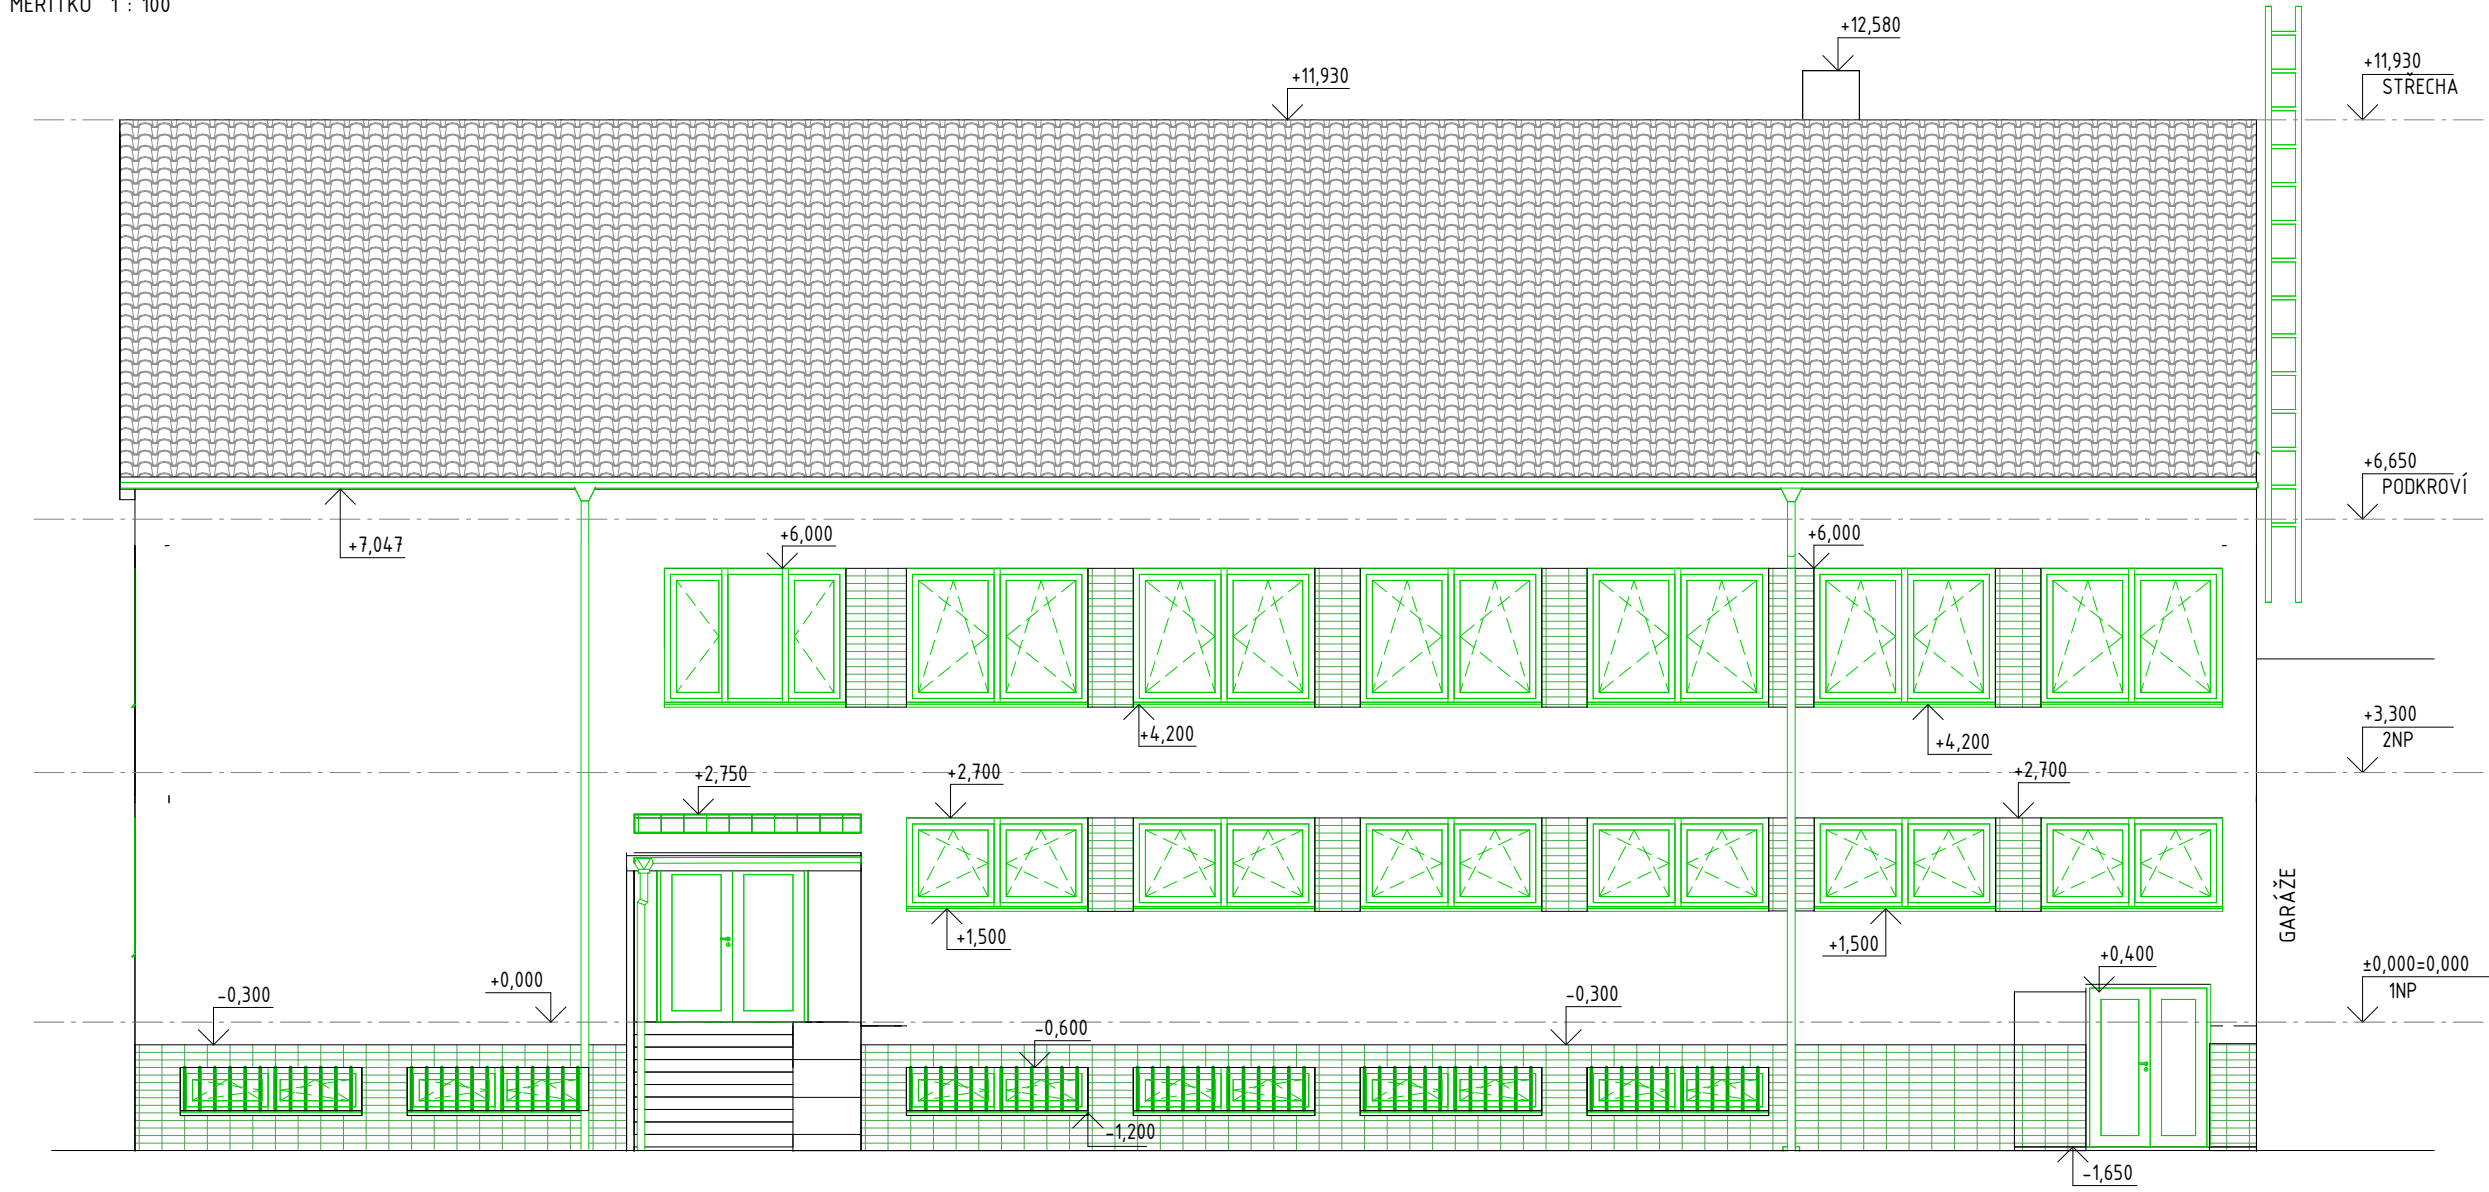


POHLED SEVEROVÝCHODNÍ BP
MĚŘÍTKO 1 : 100

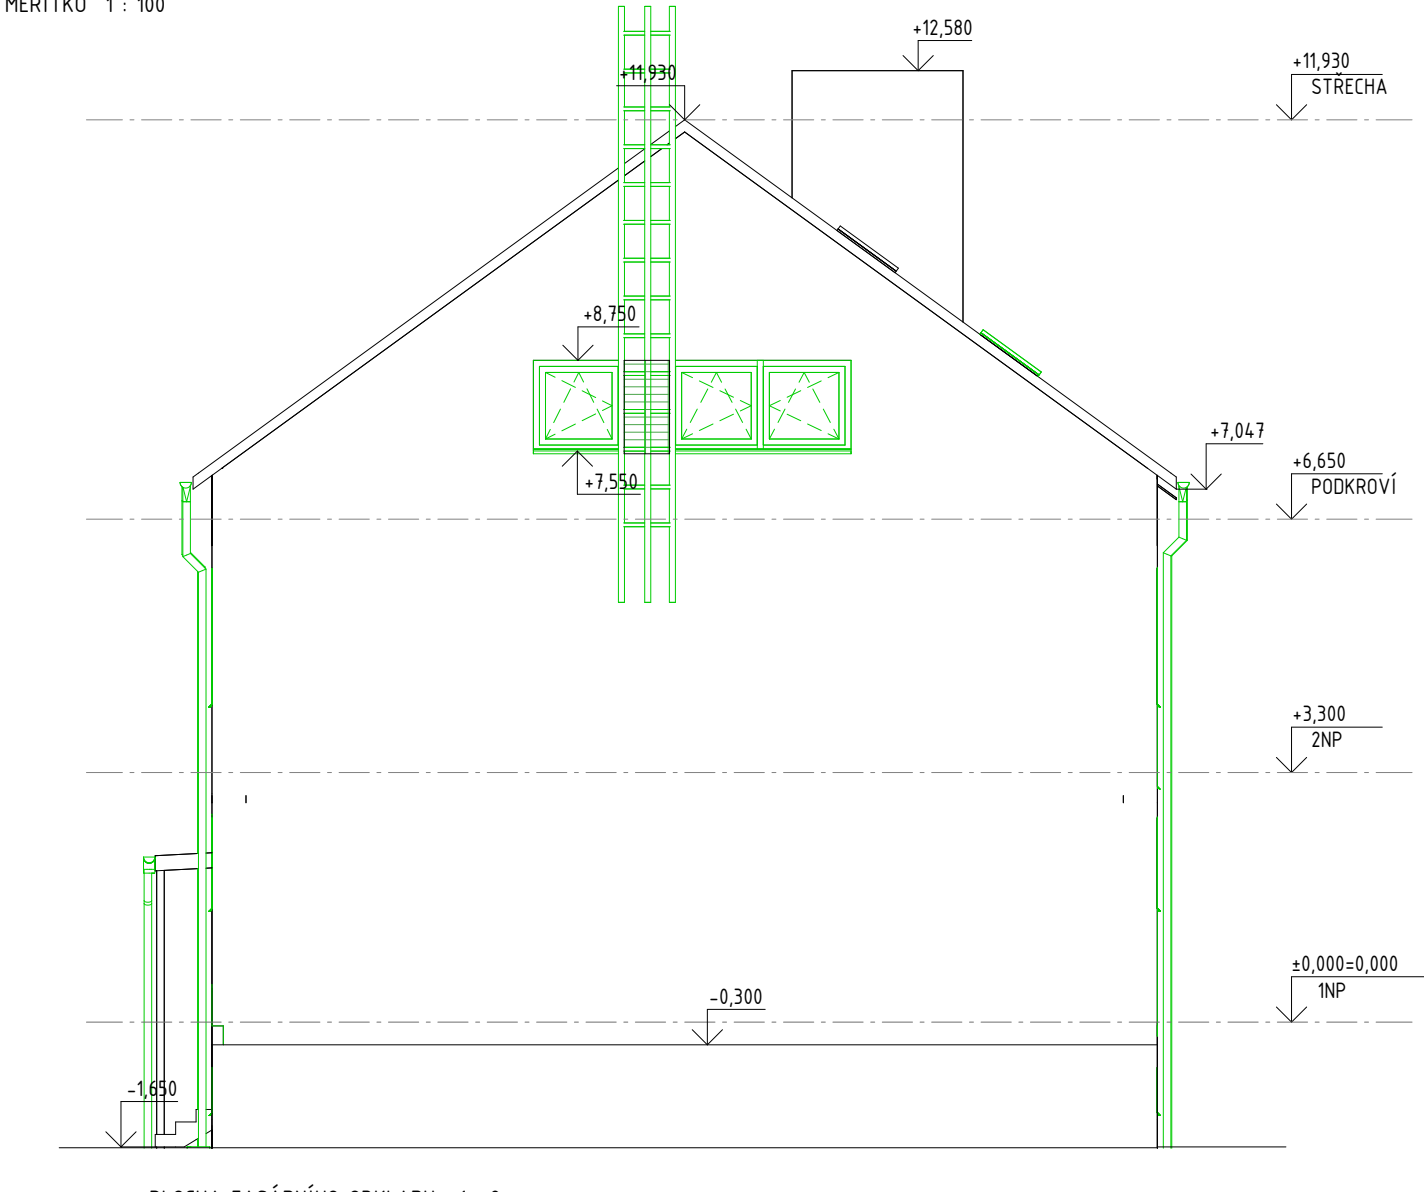

POHLED SEVEROZÁPADNÍ BP
MĚŘÍTKO 1 : 100

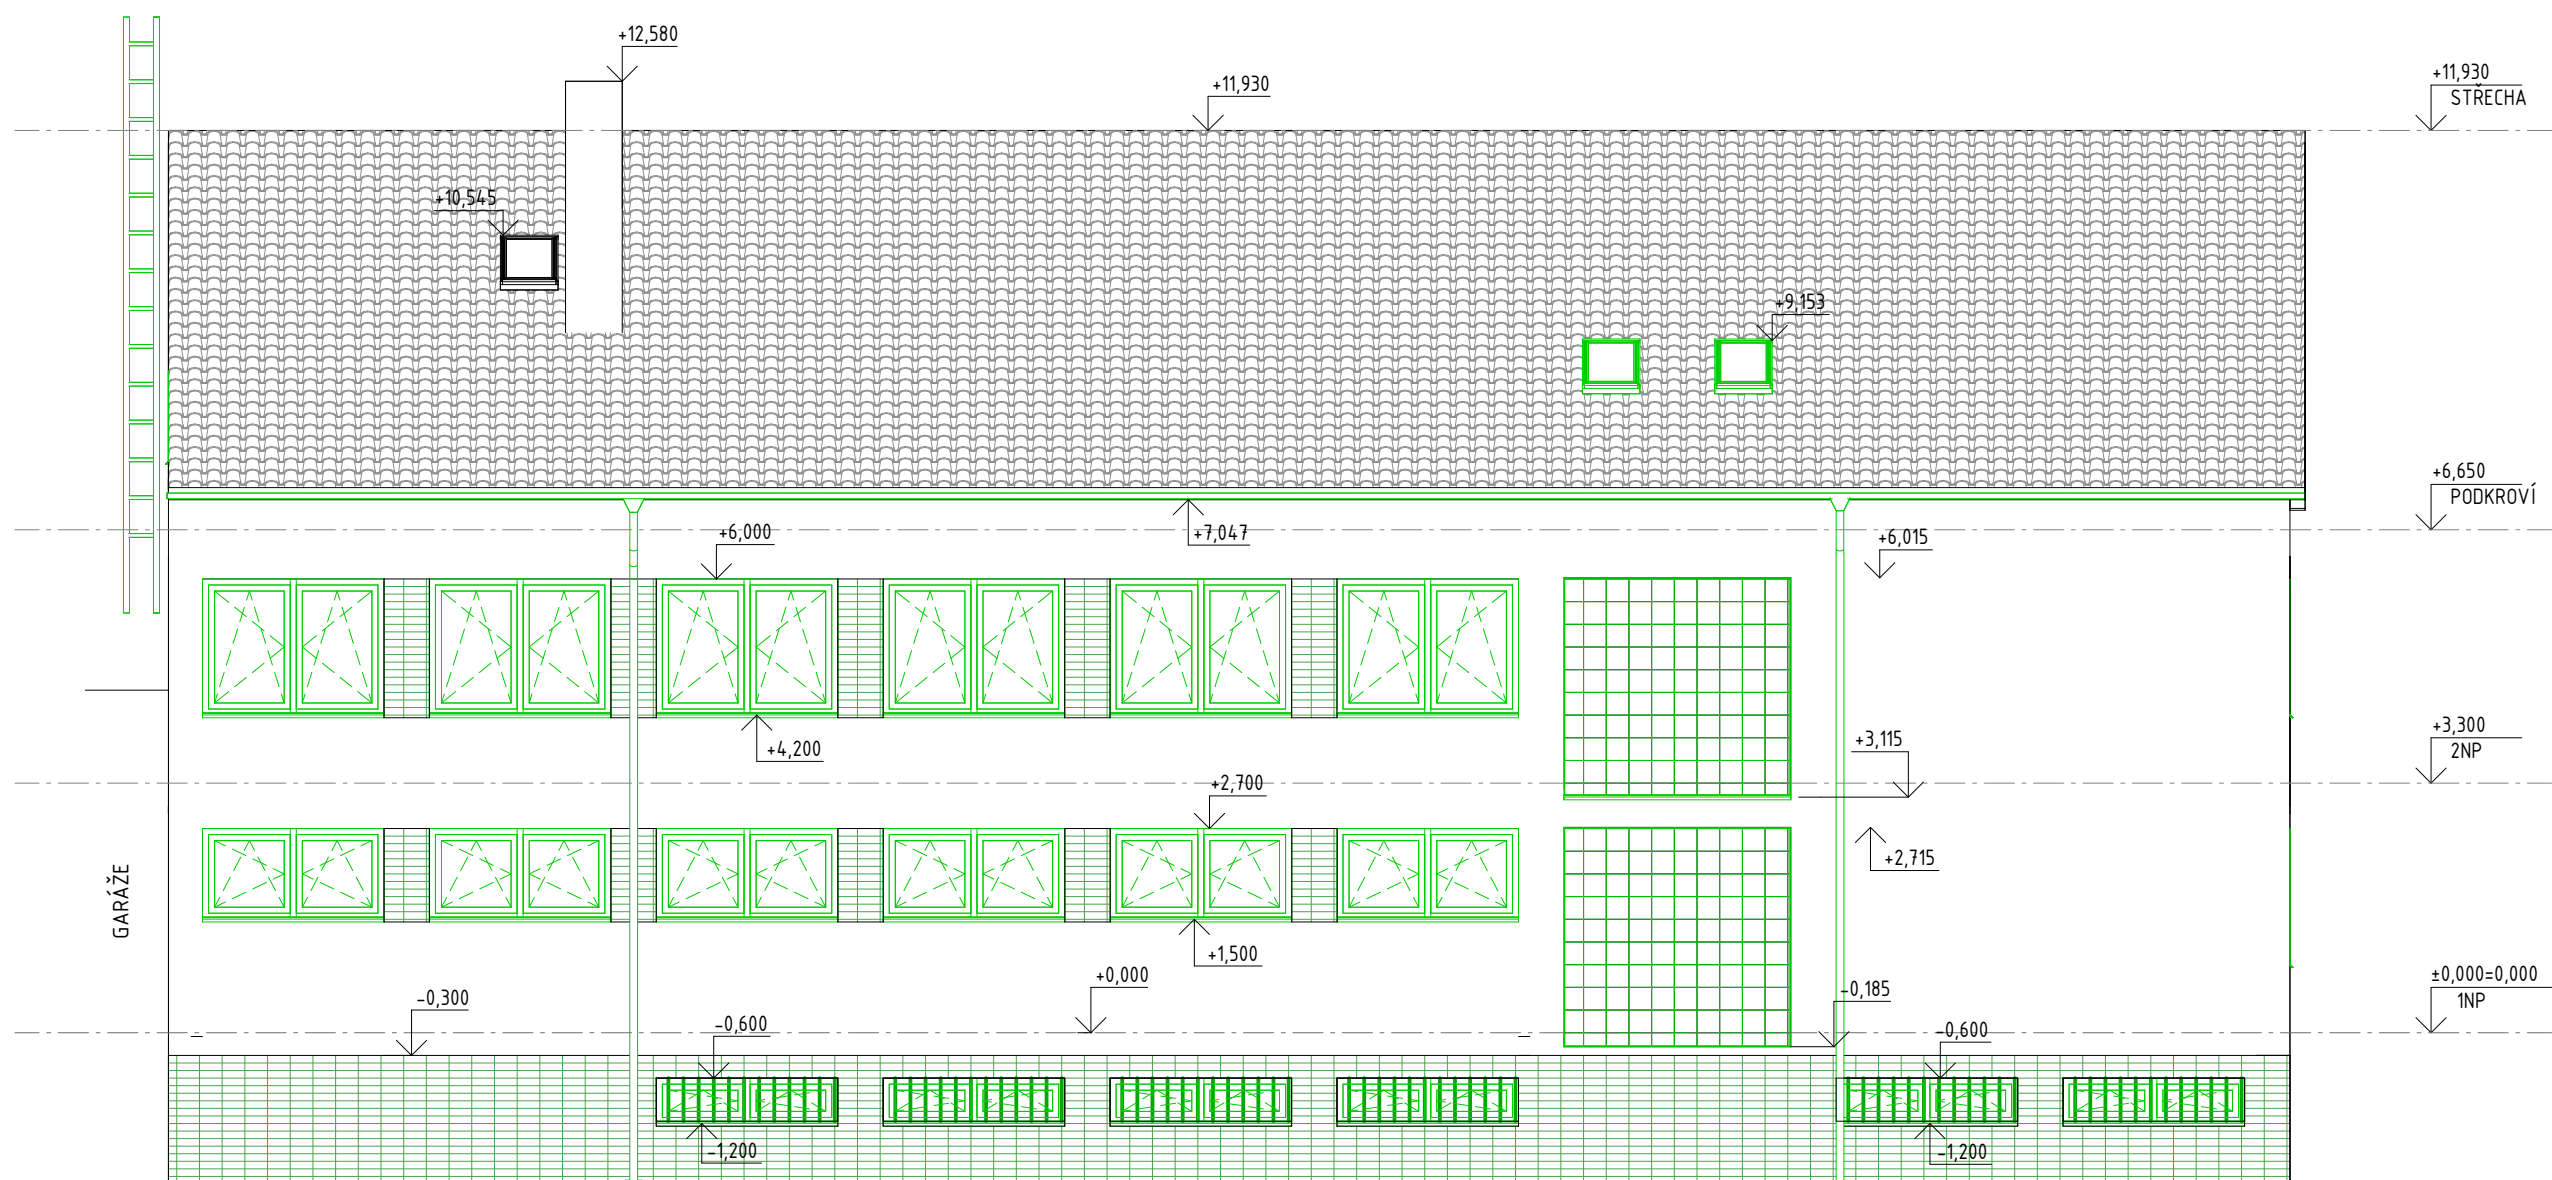

POHLED JIHOZÁPADNÍ BP
MĚŘÍTKO 1 : 100

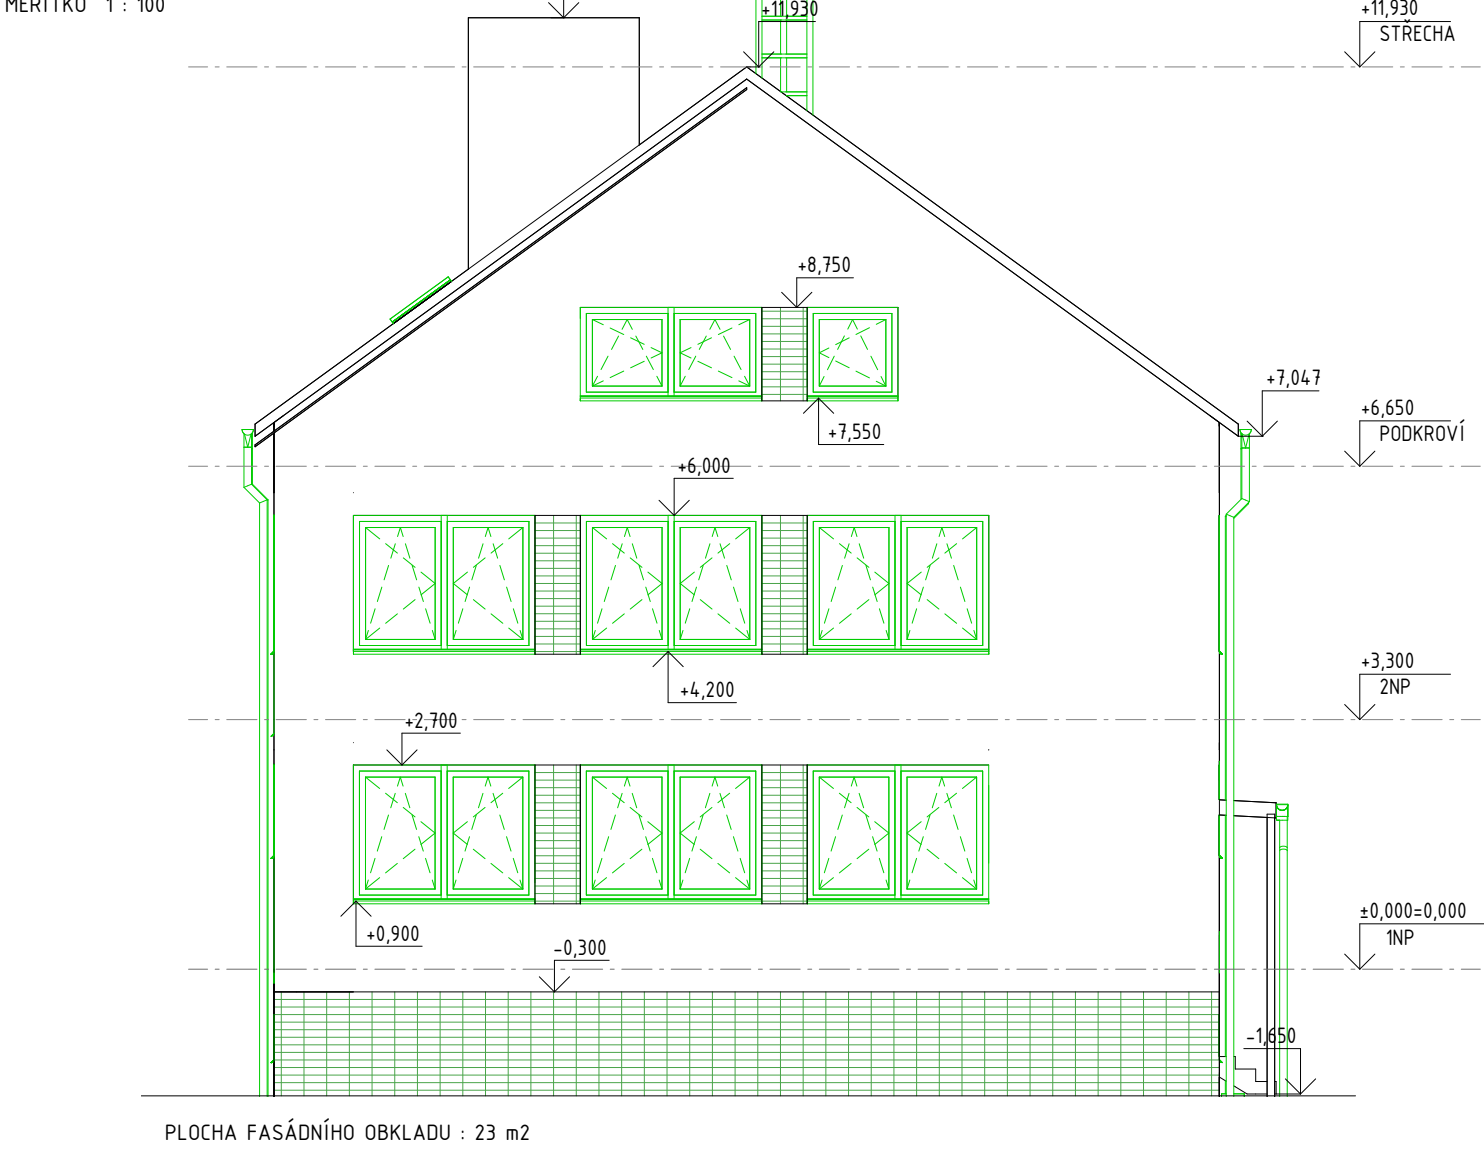


LEGENDA BAREVNÉHO ZNAČENÍ

	STÁVAJÍCÍ KONSTRUKCE
	BOURANÉ KONSTRUKCE
	NOVÉ KONSTRUKCE

POZNÁMKY OBEČNÉ

- STÁVAJÍCÍ FASÁDA BUDE OČIŠTĚNA TLAKOVOU VODOU
- STÁVAJÍCÍ FASÁDNÍ KABŘINCOVÝ OBKAD BUDE ODTSRANĚN
- PLOCHY OBKLADŮ JSOU VŽDY VYPŠÁNY U JEDNOTLIVÝCH POHLEDŮ
- MÍSTY KDE BUDE ODSTRANĚN FASÁDNÍ OBKLAD BUDOU OPATŘENA VYROVNÁVACÍ OMÍTKOU PRO ZAROVNÁNÍ FASÁDY JAKO PODKLAD PRO ZATEPLENÍ SYSTÉMEM ETICS

0,000 = m n. m. B.p.v., souřadnicový systém JTSK

generální projektant		projektant dílčí částí		Autorizační razítko a podpis	
<div><div>LP Staving, s.r.o. Větrov 160, 664 83 Domašov Videňská 264/120b, 619 00 Brno info@lpstaving.cz</div></div>					
Zodp. projektant	Ing. Ladislav Pokorný				
HIP	Ing. et Ing. Radek Záleský	Vypracoval	Michaela Cardová		
Architekt	-	Kontroloval	Ing. et Ing. Radek Záleský		
Stavebník	Vodovody a Knalizace Břeclav a.s., Čechova 1300/23, 690 02 Břeclav				
Místo stavby	k.ú. Mikulov [694193], Hraničářů 1509/6, 692 01 Mikulov				
Název stavby	<div>Energetické úspory</div> <div>VAK BŘECLAV - STŘEDISKO MIKULOV</div>				
Stavební objekt	SO - 01 ADMINISTRATIVNÍ BUDOVA				
Dílčí část	D.1.1. ARCHITEKTONICKO STAVEBNÍ ŘEŠENÍ				
Název dokumentu					
TECHNICKÉ POHLEDY - BOURACÍ PRÁCE					

Zakázkové číslo	36/2022
Formát	6x4A4
Datum	07/2023
Stupeň	DPS
Revize	
Měřítko	1:100
Číslo výkresu	Paré
301 BP	