


POHLED JIHOVÝCHODNÍ  
MĚŘÍTKO 1 : 100

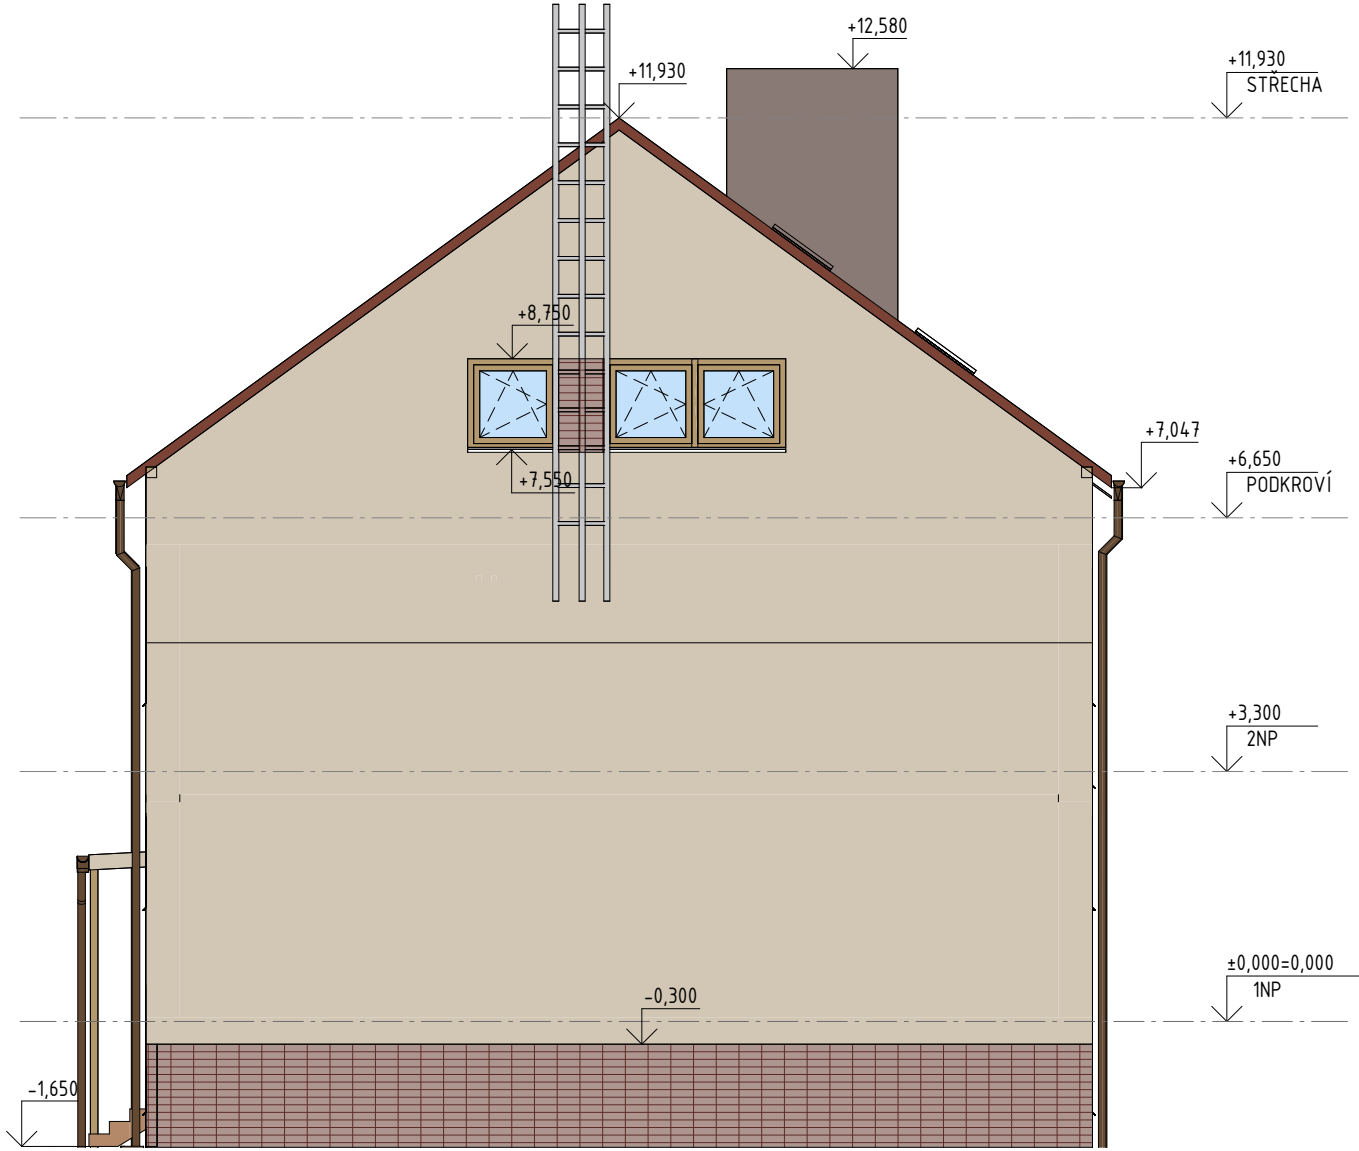


POHLED SEVEROVÝCHODNÍ  
MĚŘÍTKO 1 : 100



POHLED SEVEROZÁPADNÍ  
MĚŘÍTKO 1 : 100



POHLED JIHOZÁPADNÍ  
MĚŘÍTKO 1 : 100

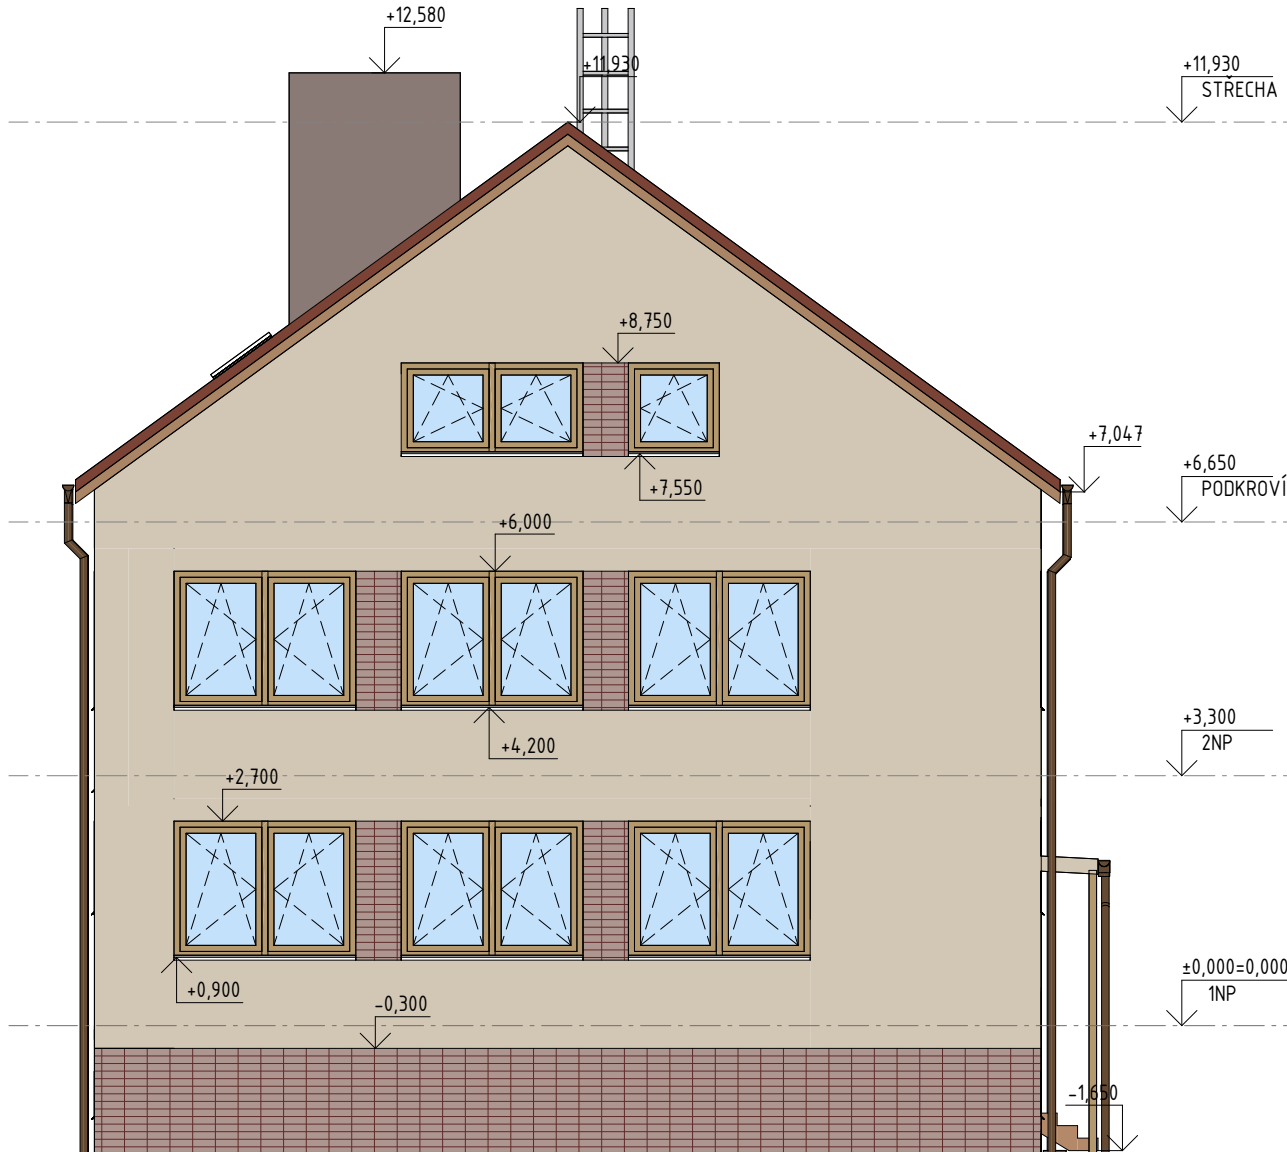

0,000 = m n. m. B.p.v., souřadnicový systém JTSK

generální projektant



**LP Staving, s.r.o.**  
Větrov 160, 644 83 Domašov  
Videňská 264/120b, 619 00 Brno  
info@lpstaving.cz

projektant dílčí části

Zodp. projektant Ing. Ladislav Pokorný

HIP Ing. et Ing. Radek Záleský

Architekt -

Stavebník Vodovody a Kanalizace Břeclav a.s., Čechova 1300/23, 690 02 Břeclav

Místo stavby k.ú. Mikulov [694193], Hraničářů 1509/6, 692 01 Mikulov

Název stavby

**Energetické úspory  
VAK BŘECLAV - STŘEDISKO MIKULOV**

Stavební objekt SO - 01 ADMINISTRATIVNÍ BUDOVA

Dílčí část D.1.1. ARCHITEKTONICKO STAVEBNÍ ŘEŠENÍ

Název dokumentu

**POHLEDY - STÁVAJÍCÍ STAV**

Autorizační razítko a podpis

Zakázkové číslo 36/2022

Formát 8xA4

Datum 07/2023

Stupeň DPS

Revize

Měřítko 1 : 100

Číslo výkresu Paré

**301 SS**