


## RE - PLOMBOVANÁ ČÁST

## RH - NEPLOMBOVANÁ ČÁST

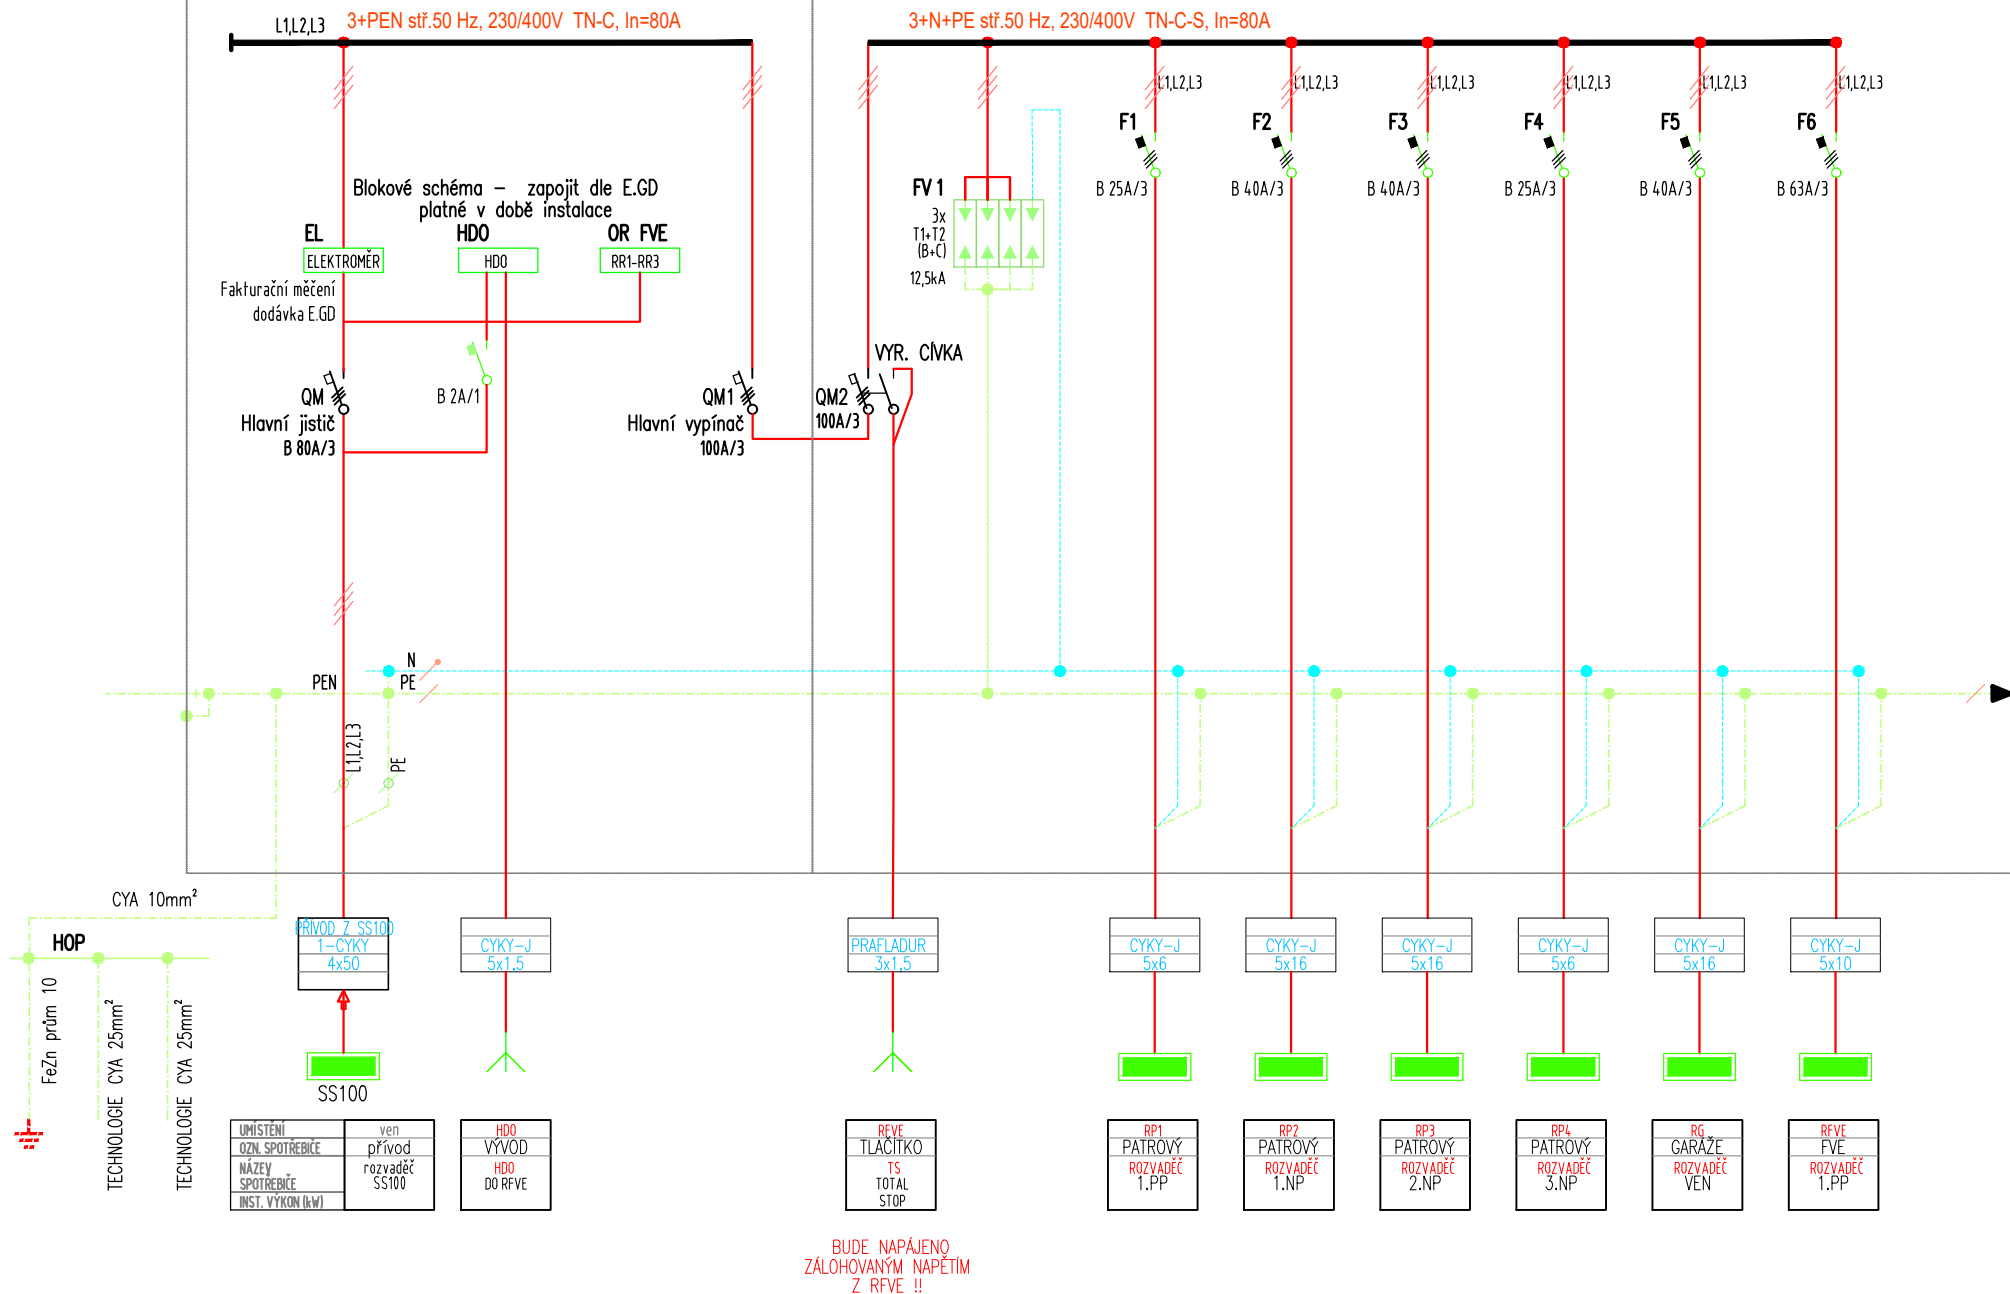

PŘÍVOD, SVĚTLA, ZÁSUVKOVÉ OKRUHY, TECHNOLOGIE

RE+RH

Navrhl / Designer:  
DAVID SUROVEC

Číslo zak. / Order No.:

Arch. číslo / Archive No.:  
D.1.4.17Číslo výkr. / Dwg No.:  
17List / Sheet  
3