


ÚPRAVNA VODY - PŮDORYS 1.NP

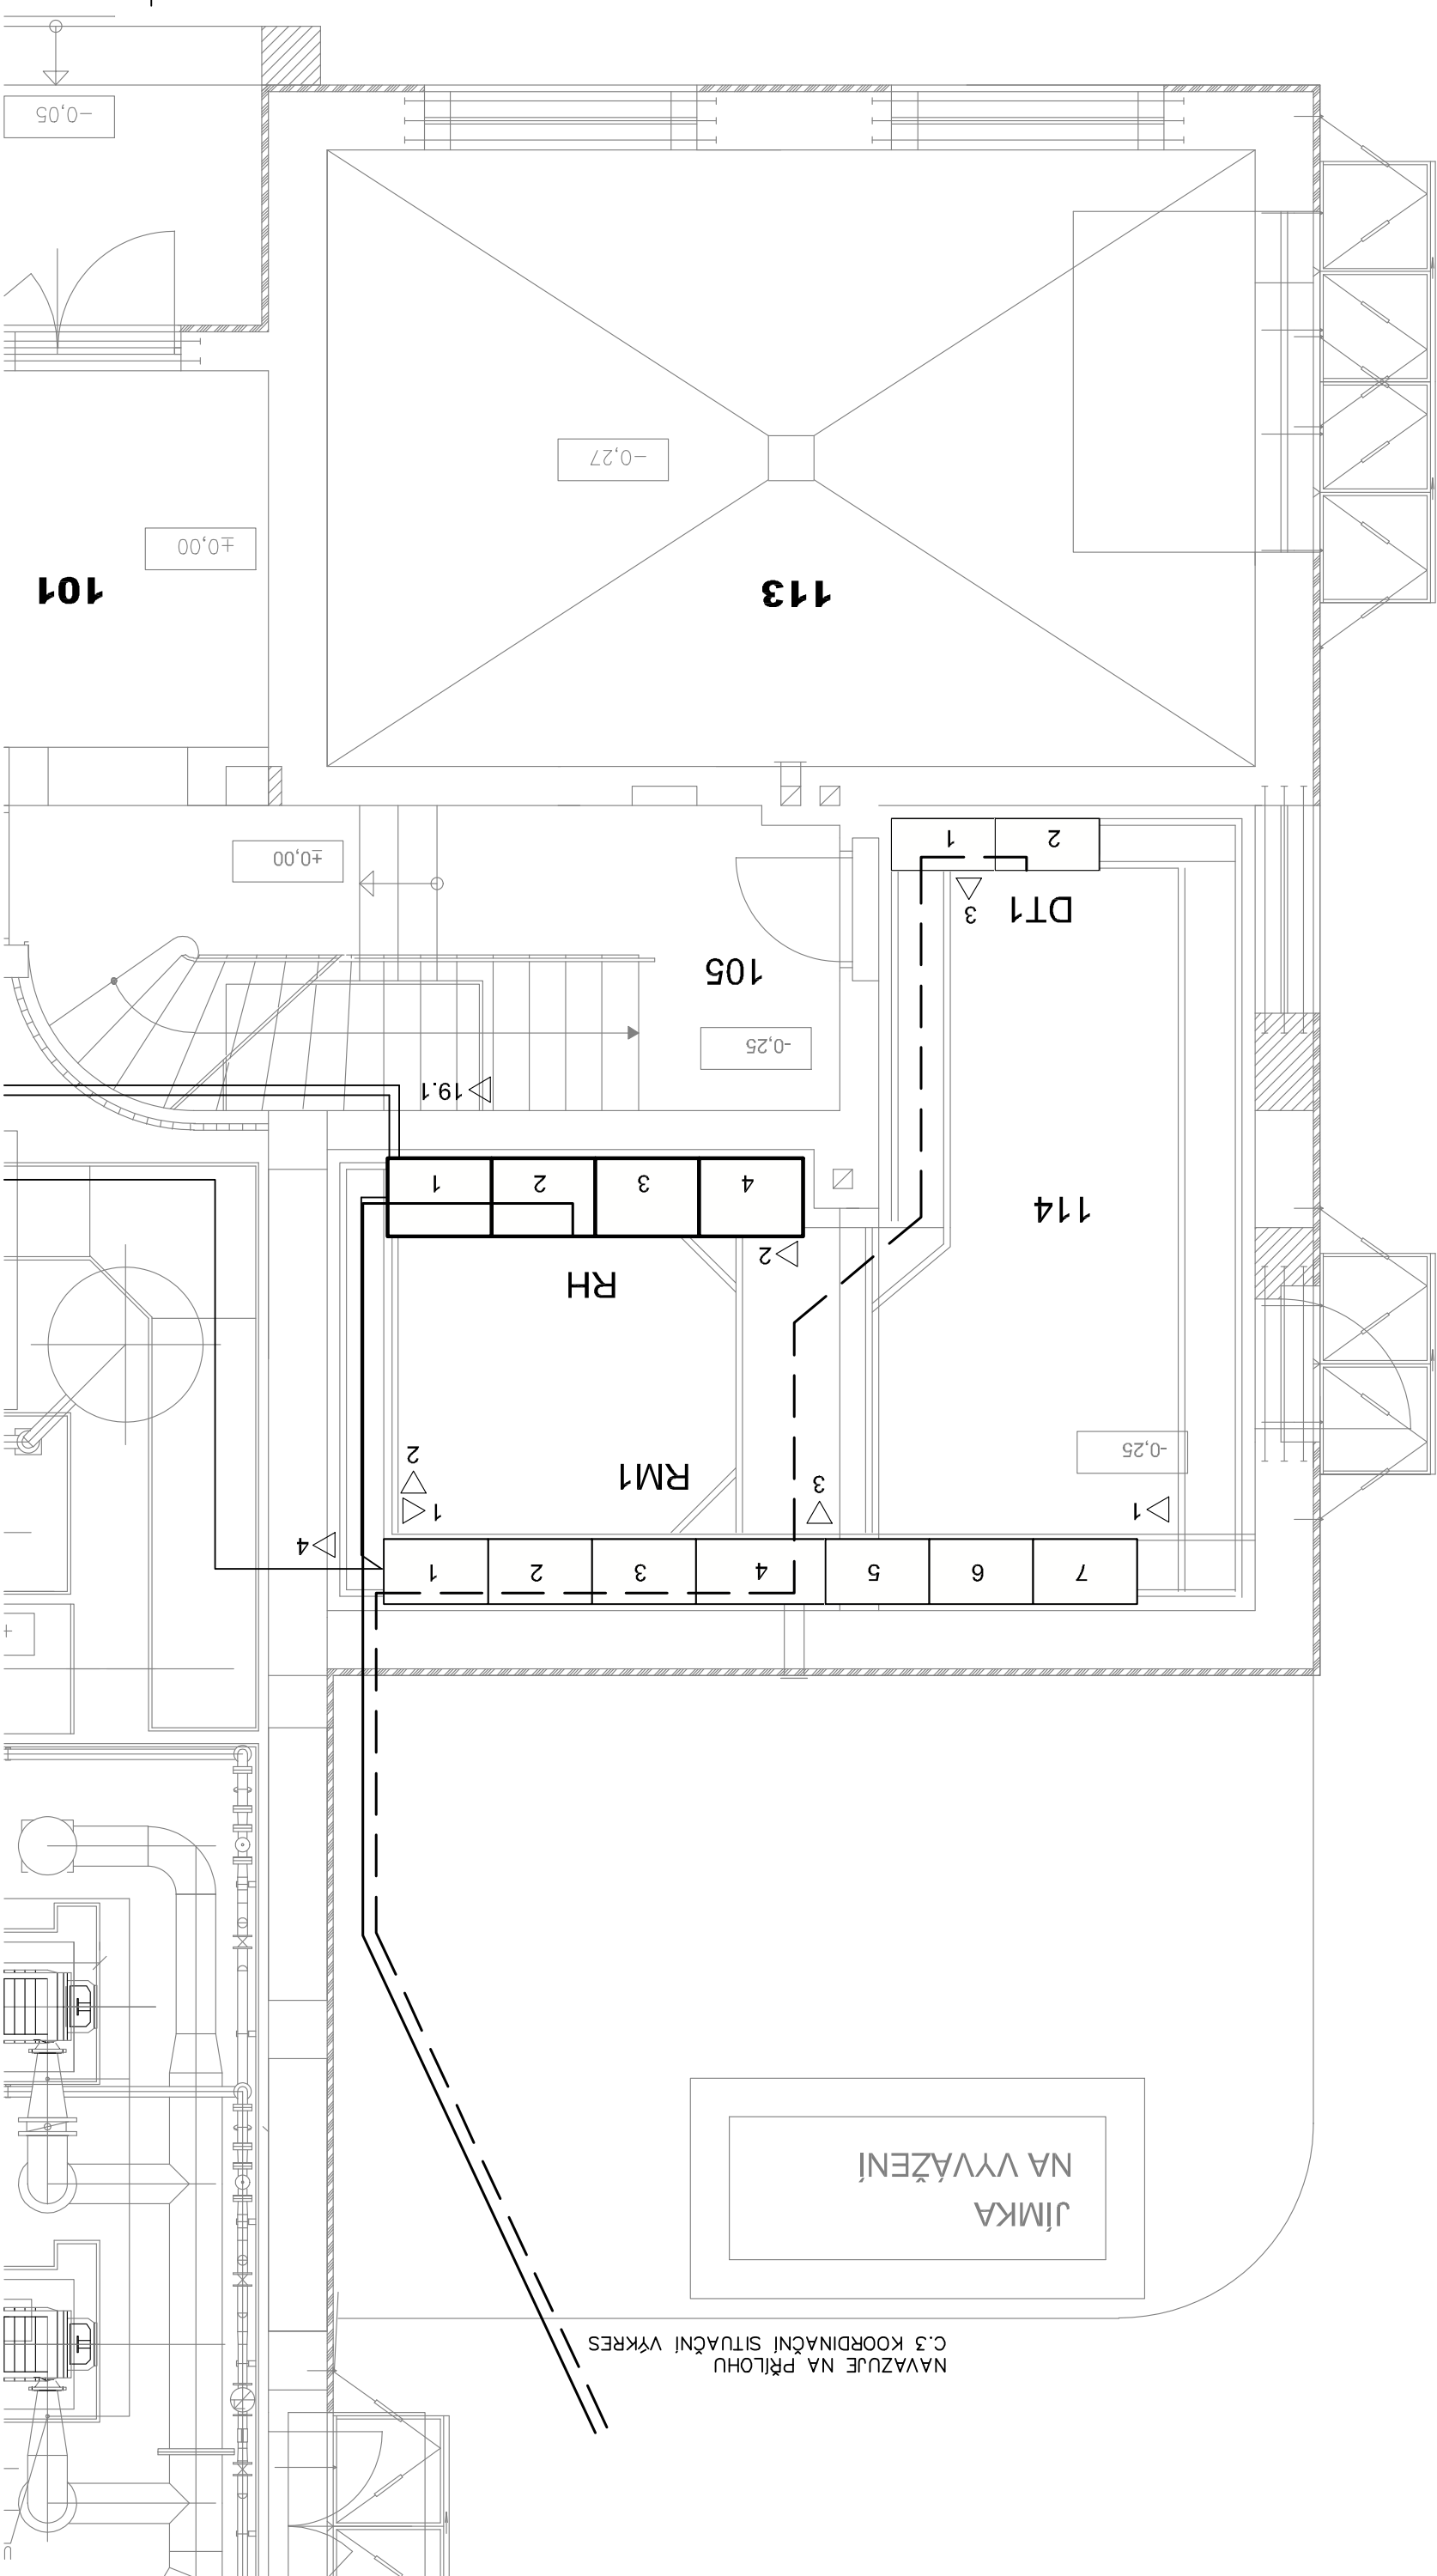

Revize		Popis revize		Datum revize	
-					
AQUA PROCON s.r.o. Projektová a inženýrská společnost Palackého tř. 12, 612 00 Bmo tel.: +420 541 426 011 E-mail: info@aquaprocon.cz www.aquaprocon.cz					
Vedoucí projektu Ing. Petr Baránek					
Vedoucí dílčího projektu					
Ing. Jaroslav Bedaň					
Zodpovědný projektant					
Ing. Jaroslav Bedaň					
Výpracoval					
Ing. Jaroslav Bedaň					
Kontroloval					
Ing. Petr Baránek					
Investor					
Vodovody a kanalizace Břeclav, a.s.					
Objednatel					
Vodovody a kanalizace Břeclav, a.s.					
Formát					
4A4					
Měřítko					
1:50					
Stupeň					
DSP					
Datum					
09/2019					
Zákazkové číslo					
1508518-16					
Projekt					
ÚV LEDNICE, KALOVÉ HOSPODÁŘSTVÍ					
D - Dokumentace objektů a technických a technologických zařízení					
D.2 - Dokumentace technických a technologických zařízení					
D.2.2 - ELEKTRO TECHNOLOGICKÁ ČÁST					
Souprava					
Příloha					
DISPOZICE ÚV 1.NP - TECHNOLOGICKÁ ELEKTROINSTALACE					
Číslo přílohy					
D.2.2.6					
Revize					
0					