



SKLADBA STROPU

1 : 50

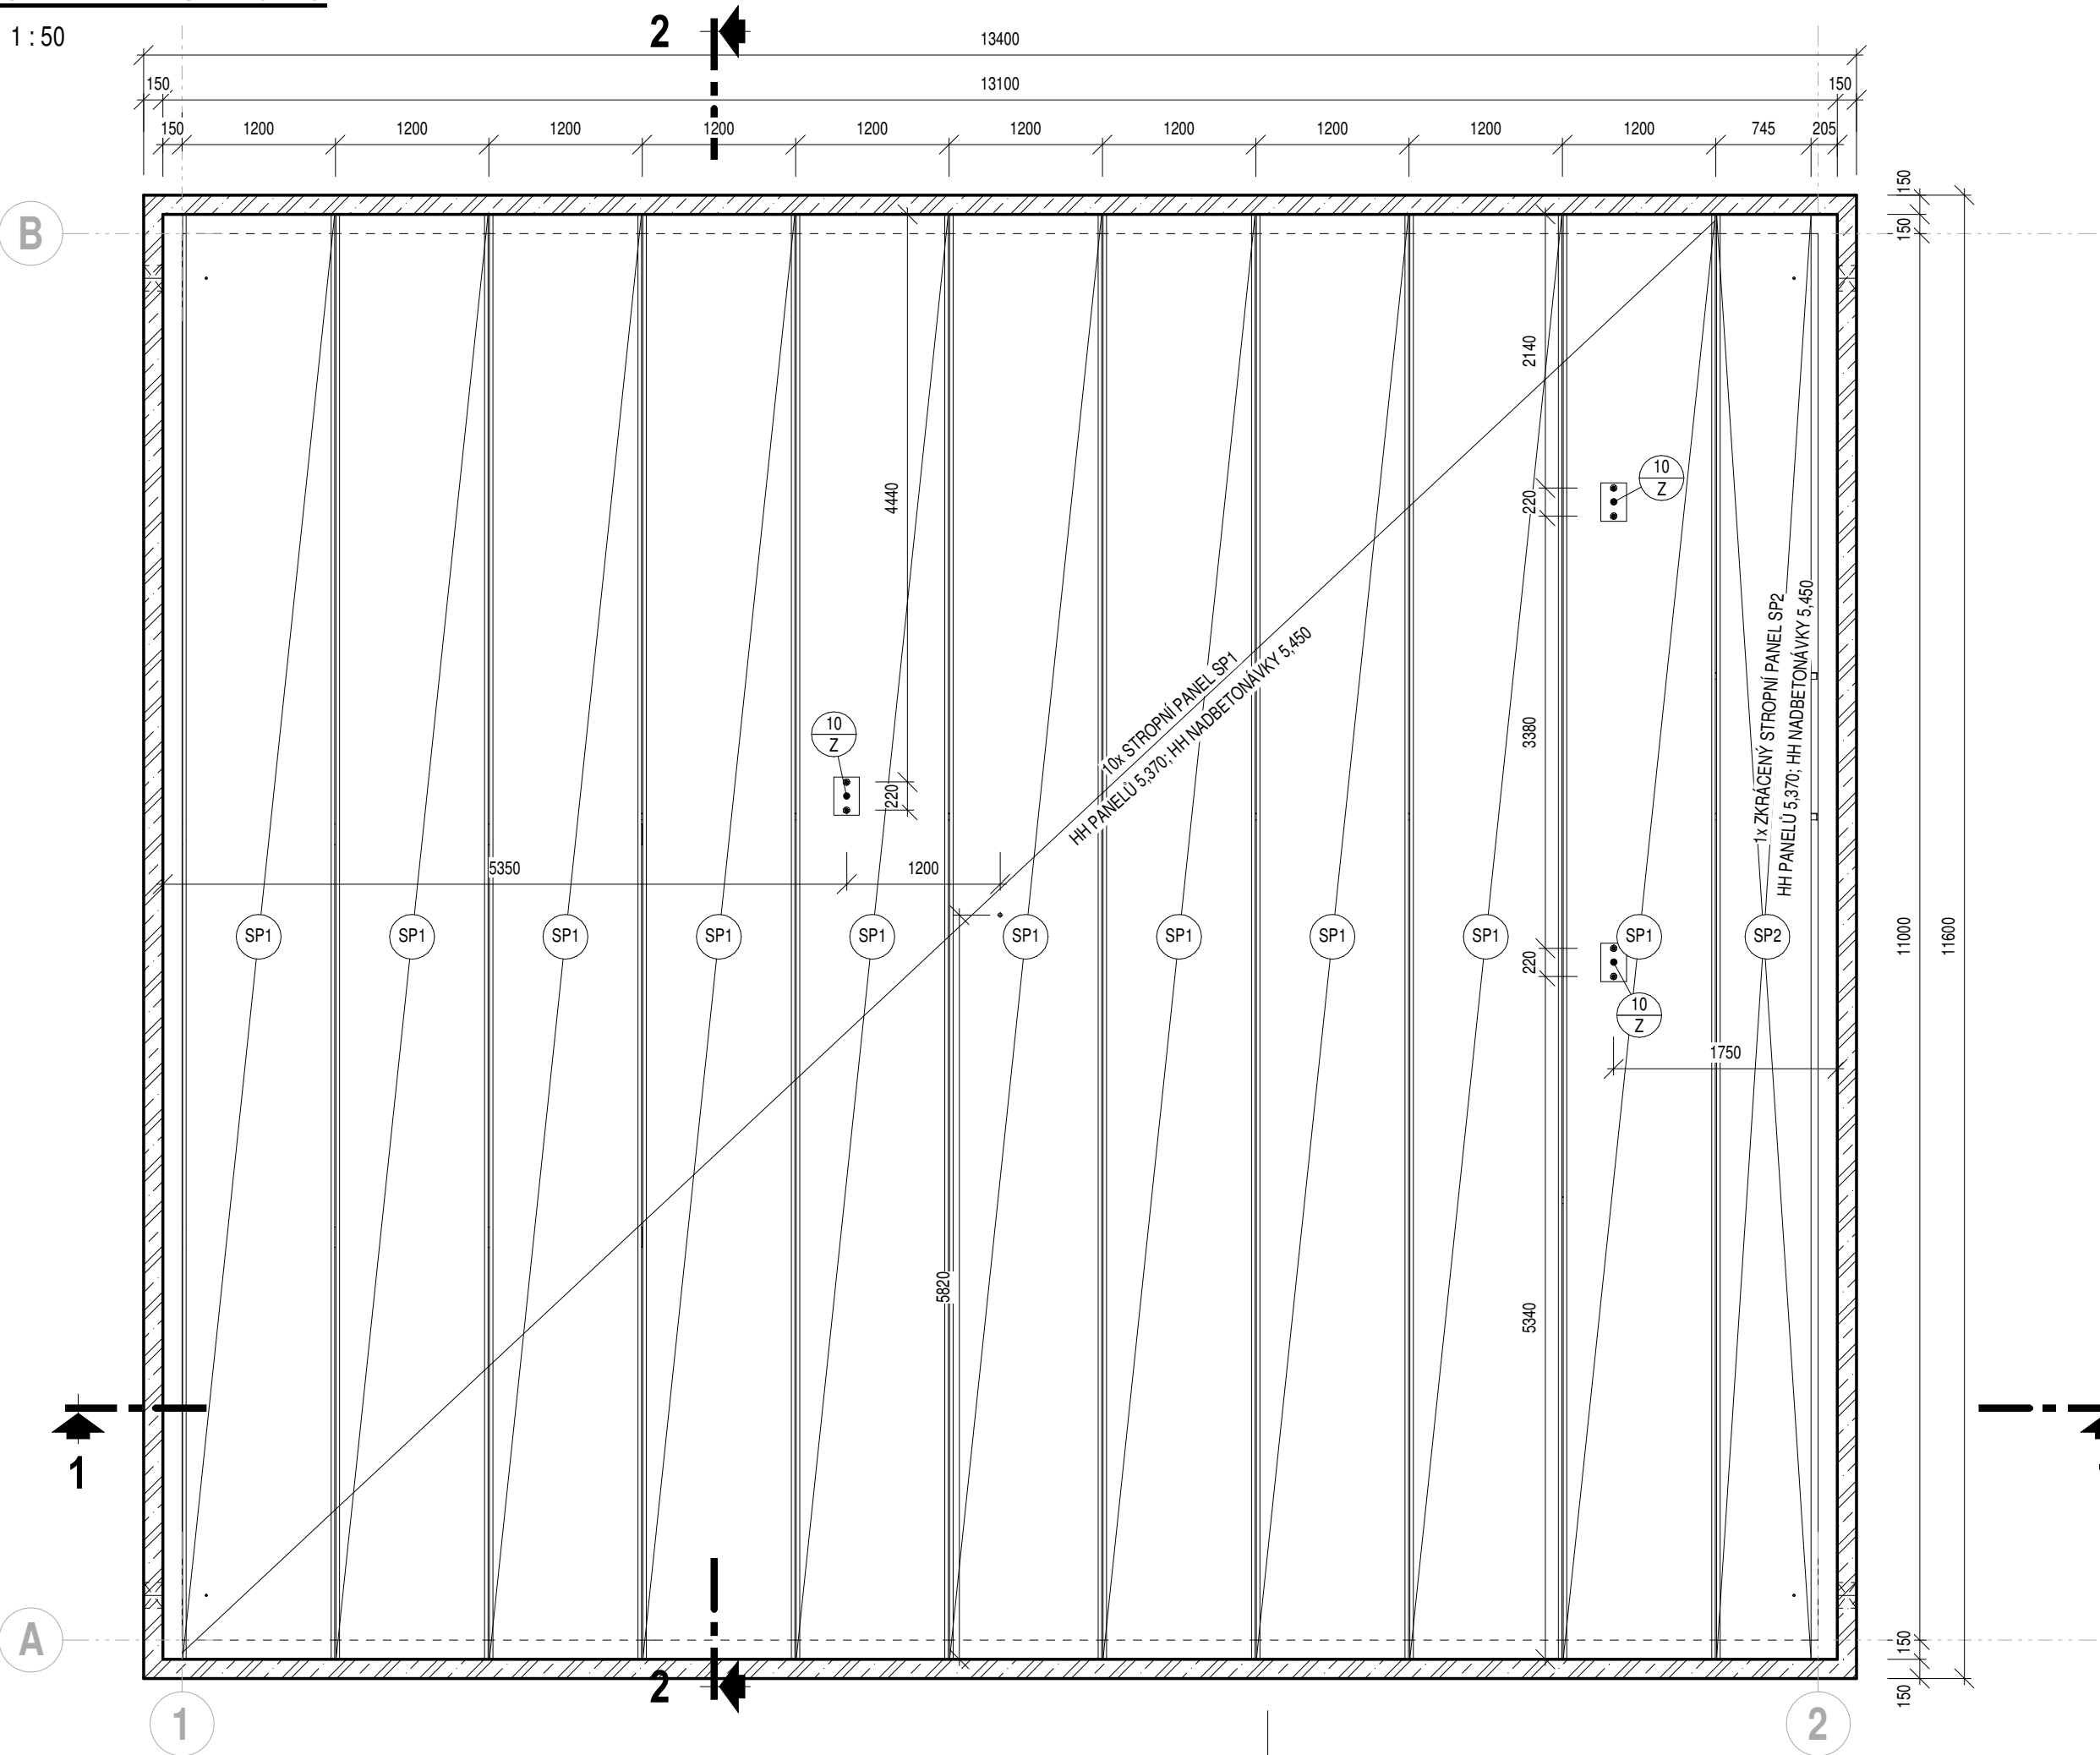


ŘEZ 1-1

1 : 50

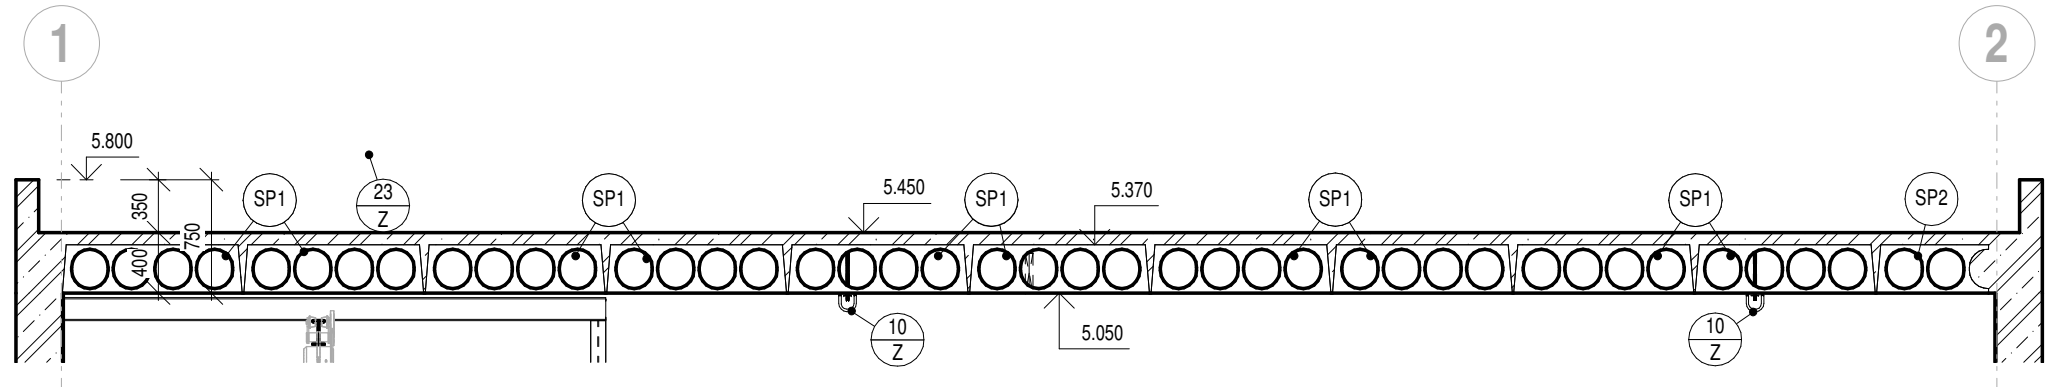

ŘEZ 2-2

1 : 50

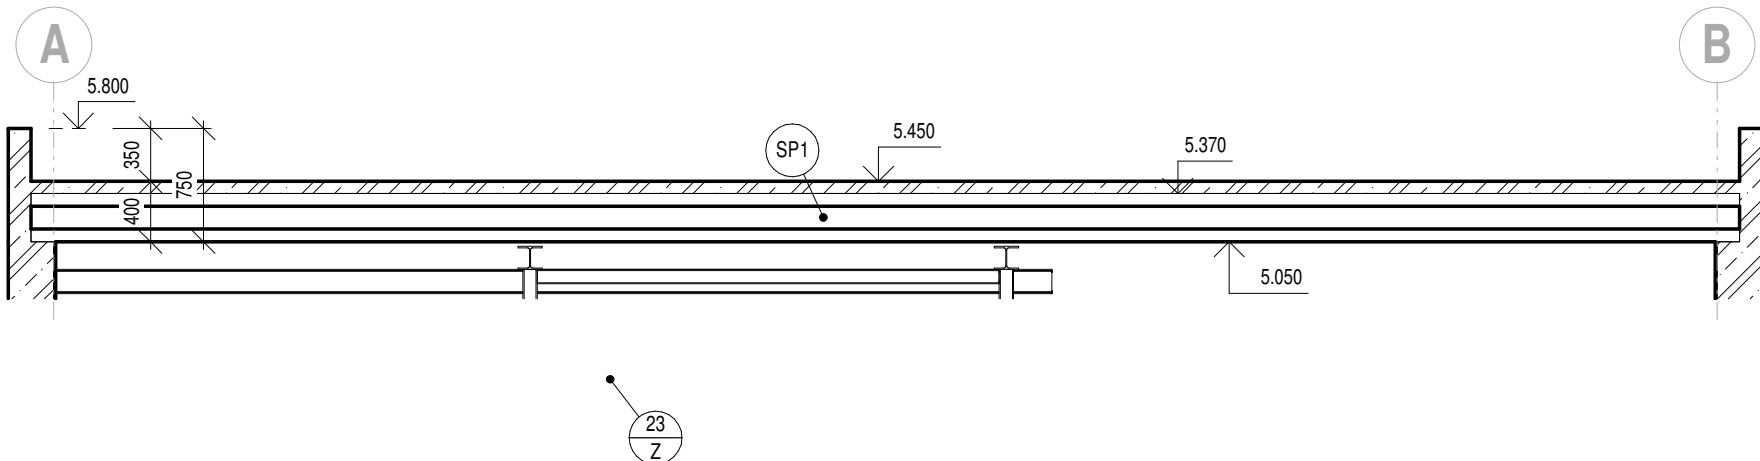

VÝPIS STROPNÍCH PANELŮ

OZNAČ.	POPIS	PŘEDPINACÍ LANA		ROZMÉR			POČET (ks)	SPODNÍ HRANA	POZNÁMKA
		HORNÍ: ks/Ø (mm)	DOLNÍ: ks/Ø (mm)	DÉLKA (mm)	ŠÍŘKA (mm)	VÝŠKA (mm)			
SP1	Předpjatý dutinový stropní panel	2 x 9,3	10 x 12,5	11300	1190	320	10	5,050	
SP2	Předpjatý dutinový stropní panel	2 x 9,3	10 x 12,5	11300	740	320	1	5,050	ZKRÁCENÝ

POZNÁMKA - STROPY

- MONTÁŽ STROPNÍCH PANELŮ BUDE KOORDINOVÁNA S DODÁVKOU A MONTÁŽÍ TECHNOLOGICKÉHO VYSTROJENÍ (ZAHUŠŤOVACÍ NÁDRŽE).
- PŘED PROVEDENÍM NABETONÁVKY (ZÁLIVKOVÉ VÝZTUŽE) BUDOU OSAZENY MONTÁŽNÍ OKA - VIZ VÝROBEK 10/Z (TŘI KUSY). V MÍSTĚ DUTINY STROPNÍHO PANELU (MIMO NOSNÁ LANA), PŘÍPADNĚ DO SPÁRY MEZI PANELE BUDOU PŘEDVRTÁNY OTVORY PRO NEREZOVÉ ZÁVITOVÉ TYČE, KTERÉ BUDOU PROTAŽENY OTVOREM VE STROPĚ A PŘEDVRTANÝM OTVOREM V ROZNAŠECÍ OCELOVÉ DESCE S NAVAŘENÝM MANIPULAČNÍM OKEM. NA HORNÍM LÍCI STROPU BUDE OBDOBNA ROZNAŠECÍ OCELOVÁ DESKA. ROZNAŠECÍ DESKY BUDOU K SOBĚ SEŠROUBOVÁNY POMOCÍ NEREZOVÉ ZÁVITOVÉ TYČE, OPATŘENÉ NA KAŽDÉ STRANĚ POJISTNOU NEREZOVOU MATICÍ S VELKOPLOŠNOU PODLOŽKOU. PŘESNÝ POPIS VÝROBKU - VIZ VÝROBEK 10/Z.
- NABETONÁVKA (PRO SROVNÁNÍ POVRCHU POD PAROZÁBRANU), VČETNĚ ZMONOLITNĚNÍ ZÁLIVKOVÉ VÝZTUŽE MEZI PANELE, BETON C25/30 - TL. 80 mm (PŘI HORNÍM LÍCI VYZTUŽIT SÍTÍ Ø5-150/Ø6-150) - SOUČÁST SKLADBY SH1.

0	-	-
Revize	Popis revize	Datum revize

AQUA PROCON s.r.o. Projektová a inženýrská společnost Palackého tř. 12, 612 00 Brno tel.: +420 541 426 011, fax: +420 541 426 012 E-mail: info@aquaprocon.cz www.aquaprocon.cz	
Vedoucí projektu	Ing. Petr Baránek
Vedoucí dílčího projektu	
Zodpovědný projektant	Ing. Jaroslav Jarolím
Vypracoval	Jakub Marek
Kontroloval	Ing. Petr Baránek

Investor	Vodovody a kanalizace Břeclav, a.s.
Objednatel	Vodovody a kanalizace Břeclav, a.s.

Formát	Měřítko	1:50	Stupeň	ZD	Datum	01/2020	Zakázkové číslo	1508518-18
--------	---------	------	--------	----	-------	---------	-----------------	------------

Projekt **ÚV LEDNICE, KALOVÉ HOSPODÁŘSTVÍ**

- D - Dokumentace objektů a technických a technologických zařízení
- D.1 - Dokumentace stavebního nebo inženýrského objektu
- D.1.1 - KALOVÉ HOSPODÁŘSTVÍ - STAVEBNÍ ČÁST
- D.1.1.1 - Budova kalového hospodářství

Souprava		
Príloha	Číslo přílohy	Revize
SKLADBA STROPU	D.1.1.1.5	0