



LEGENDA ELEKTROINSTALACE:

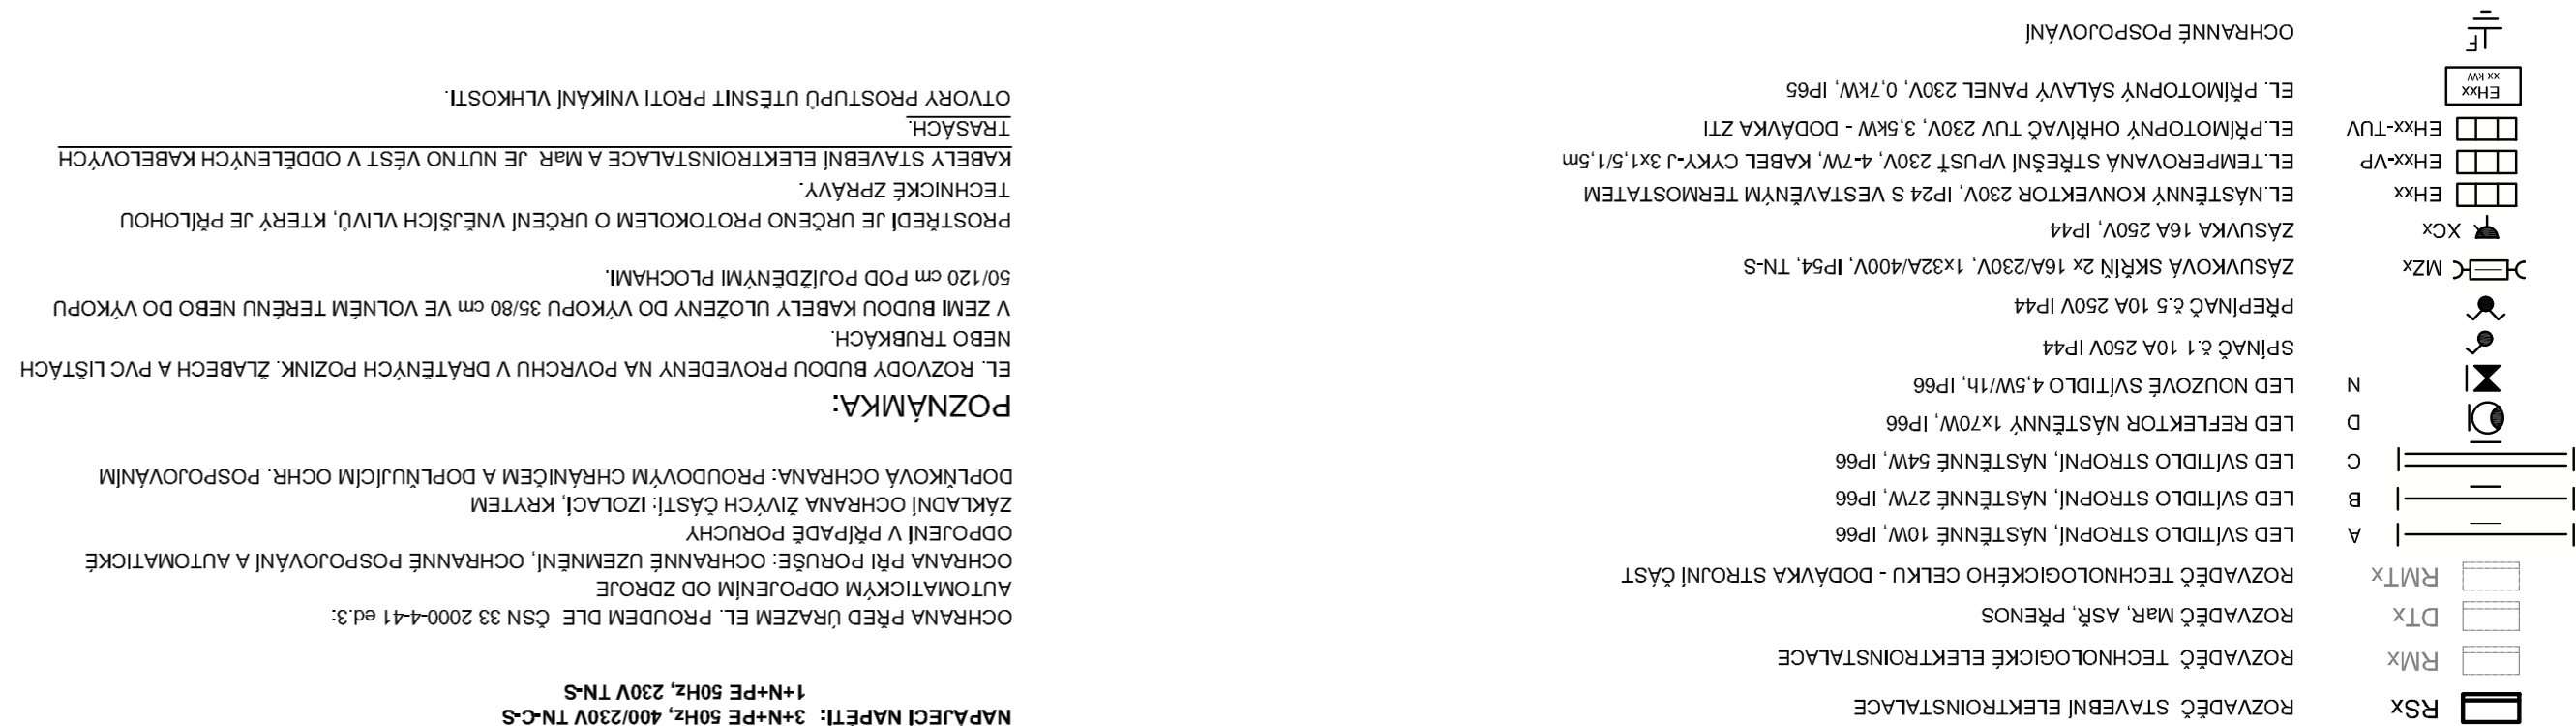

KALOVÉ HOSPODÁŘSTVÍ - PUDORYS 1.NP

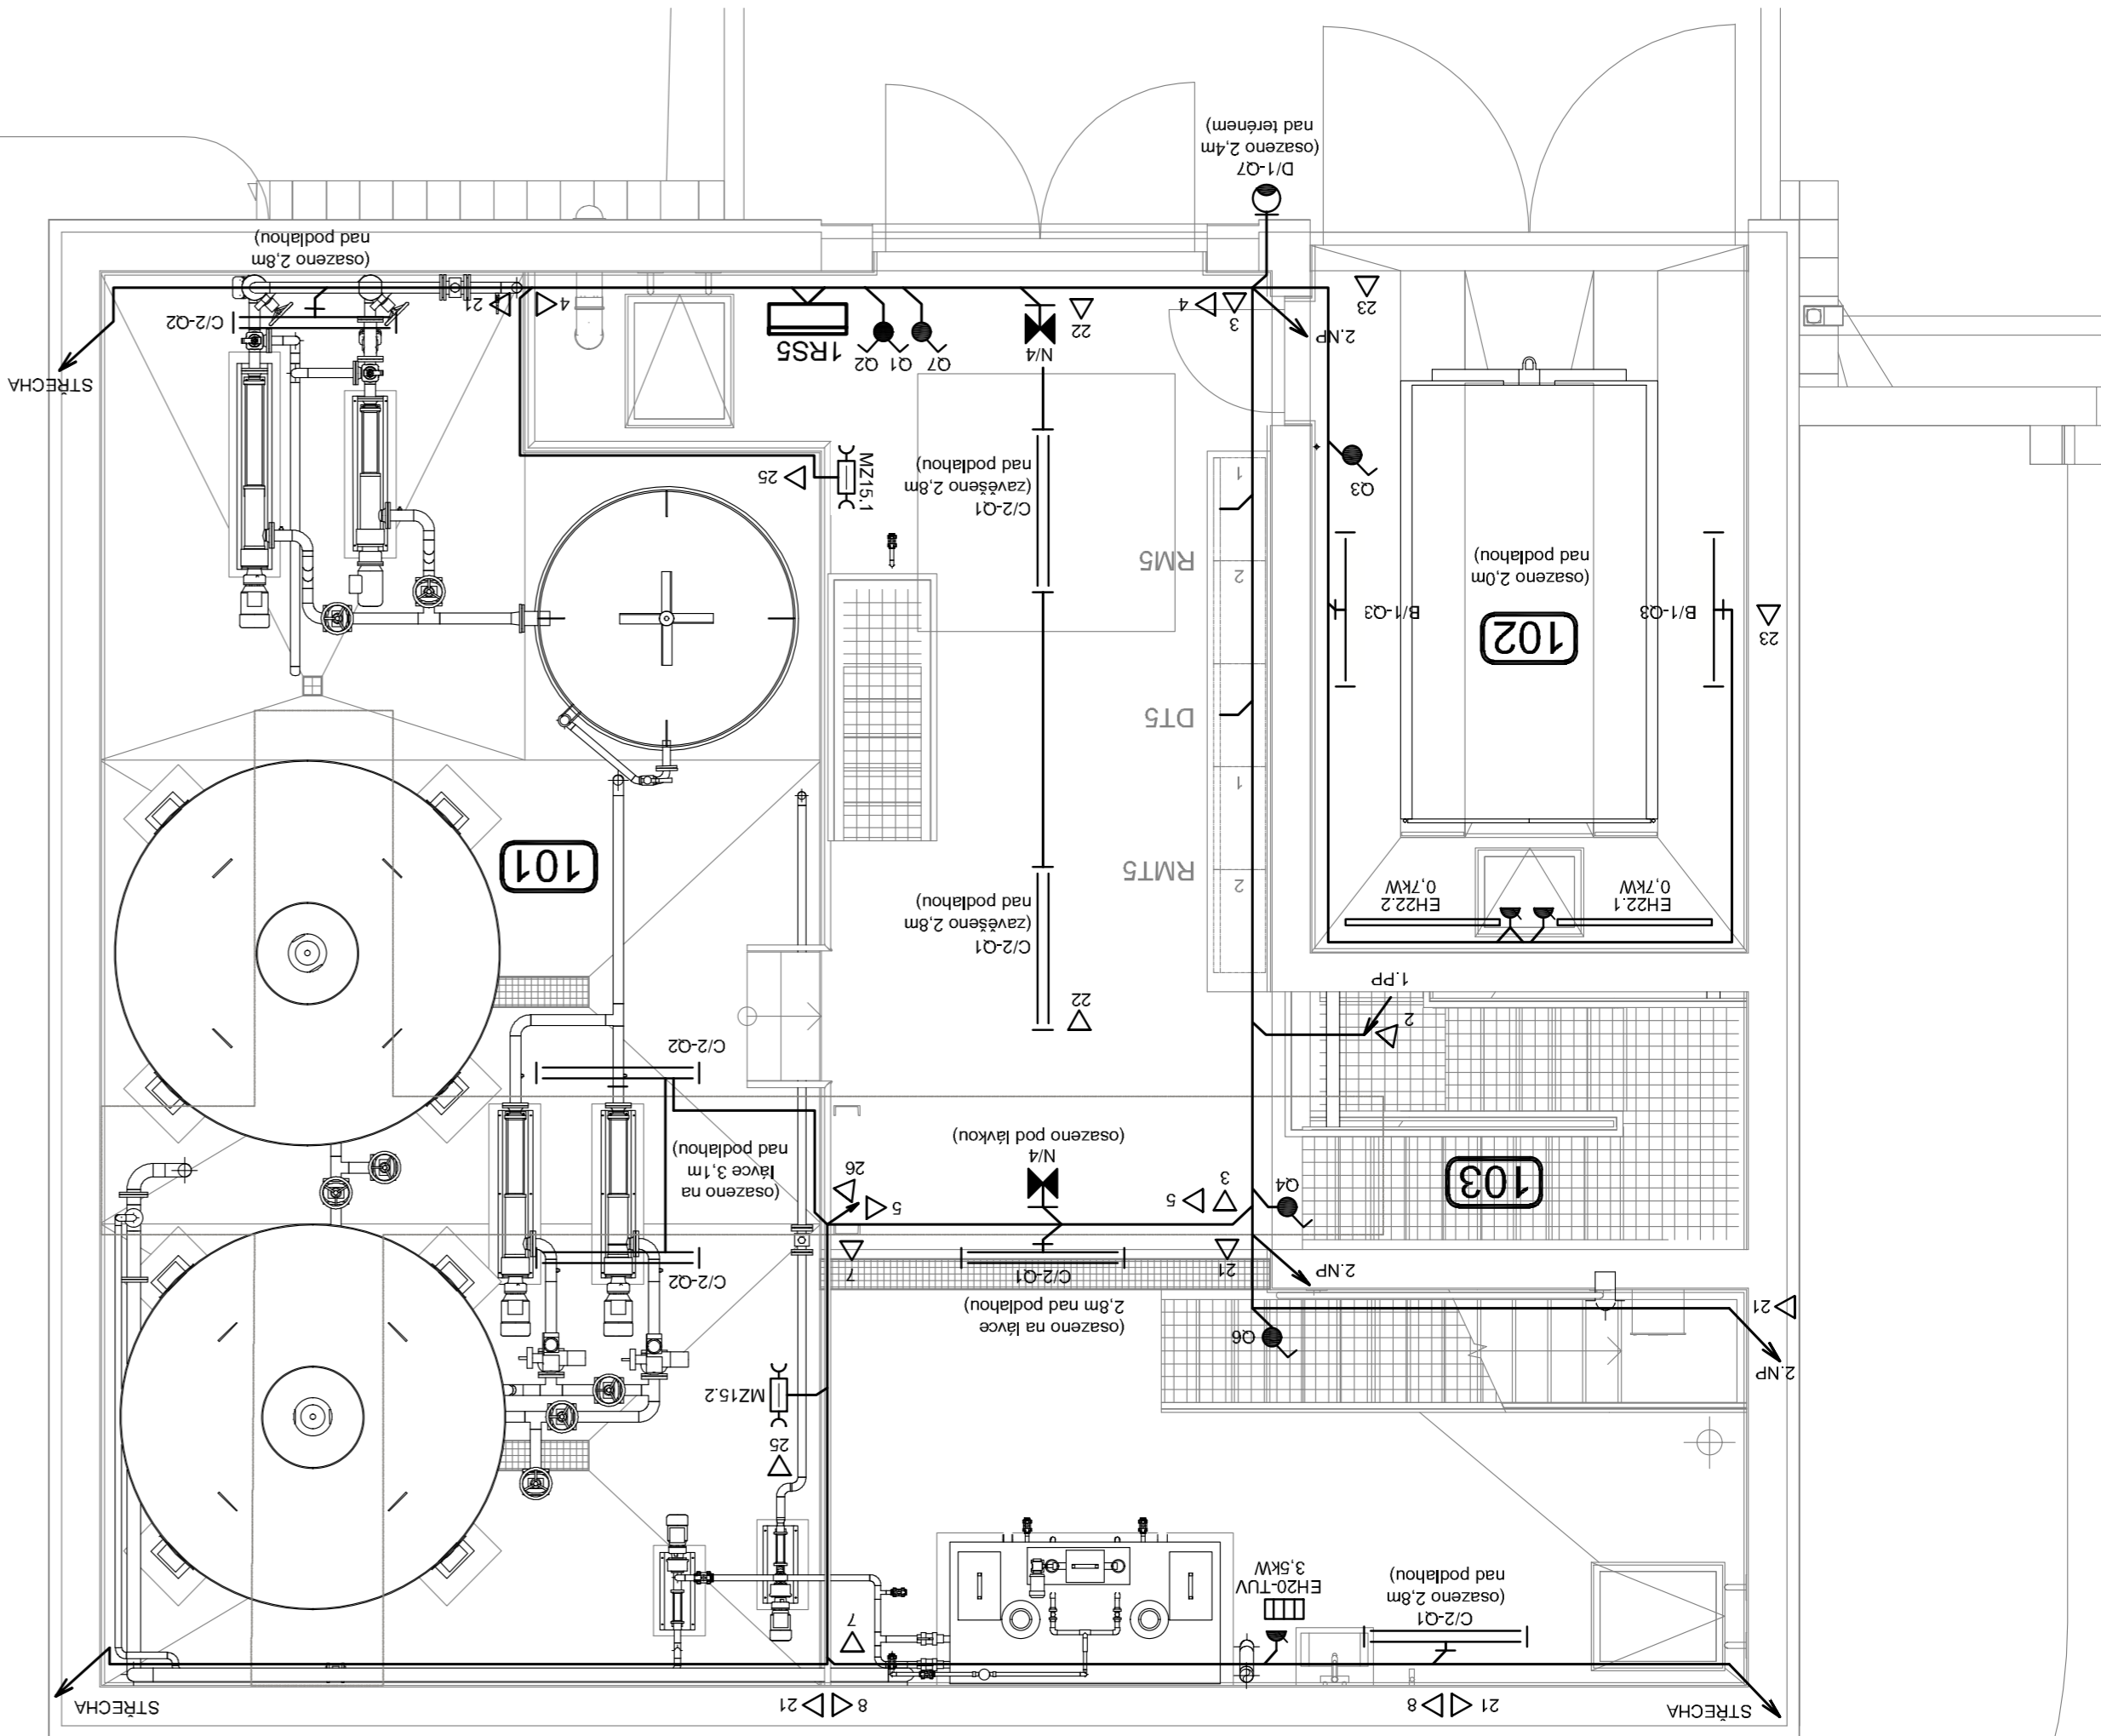

LEGENDA MÍSTNOSTI / NÁDRŽI

OZNAČ.	ÚČEL	PLOCHA (m ²)	STĚNY		STROP
			PODLAHA	PODLAHA	
01	JILKA NA FUGL ²	10,54 m ²	S4	BEZ POVRCHOVÉ ÚPRAVY	BEZ POVRCHOVÉ ÚPRAVY
02	ARMATURNÍ KOMORA	25,84 m ²	S4S	U PODLAHY KERAMICKÁ DLÁŽBA BEZ POVRCHOVÉ ÚPRAVY	BEZ POVRCHOVÉ ÚPRAVY
03	ODSAZOVACÍ NADŘZ	99,97 m ²	S46	BEZ POVRCHOVÉ ÚPRAVY 100 mm VÝŠE BEZ POVRCHOVÉ ÚPRAVY	BEZ POVRCHOVÉ ÚPRAVY
101	TECHNOLÓGICKÁ HALA	110,91 m ²	S13	KERAMICKÁ DLÁŽBA BEZ POVRCHOVÉ ÚPRAVY	BEZ POVRCHOVÉ ÚPRAVY
102	MÍSTNOST NA KONTAJNER	17,88 m ²	S43	KERAMICKÁ DLÁŽBA BEZ POVRCHOVÉ ÚPRAVY	BEZ POVRCHOVÉ ÚPRAVY
103	SCHODIŠTVO PRO STROJ	7,38 m ²	-	KERAMICKÝ OKLAD / BEZ POVRCHOVÉ ÚPRAVY	BEZ POVRCHOVÉ ÚPRAVY
201	PROSTOR PRO KALODIS	25,97 m ²	S42	KERAMICKÁ DLÁŽBA BEZ POVRCHOVÉ ÚPRAVY	BEZ POVRCHOVÉ ÚPRAVY

LEGENDA - ULOŽENÍ KABELŮ:

ULOŽENÍ KABELŮ - DODÁVKA SO 02:

21	1 x PVC TRUBKA TUHÁ DO P25 UCHYČENÁ NA STĚNĚ - STA	▷
22	1 x KABELOVÝ POZINKOVANÝ DRÁTĚNÝ ŽLAB 50/50 mm UCHYČENÝ POD STŘEPEM - STA	▷
23	1 x KABELOVÝ POZINKOVANÝ DRÁTĚNÝ ŽLAB 50/50 mm UCHYČENÝ NA STĚNĚ - STA	▷
24	1 x PVC TRUBKA TUHÁ DO P25 UCHYČENÁ NA STŘEPE - STA	▷
25	1 x PVC TRUBKA TUHÁ DO P25 UCHYČENÁ NA ZÁBRADLÍ - STA	▷
26	1 x PVC TRUBKA TUHÁ DO P25 UCHYČENÁ NA SVISLÉ OCELOVÉ KONSTRUKCI - STA	▷

ULOZENI KABELU - DODAVKA PS 04:

	1	▶	1 x KABELOVÝ POZINKOVANÝ DRÁTĚNÝ ŽLAB 600x100 mm UCHYČENÝ NA STĚNĚ - PRS.MAR.STA
	2	▶	1 x KABELOVÝ POZINKOVANÝ DRÁTĚNÝ ŽLAB 500x100 mm UCHYČENÝ NA STĚNĚ - PRS.MAR.STA
	3	▶	1 x KABELOVÝ POZINKOVANÝ DRÁTĚNÝ ŽLAB 500x100 mm UCHYČENÝ NA STĚNĚ - PRS.MAR.STA
	4	▶	1 x KABELOVÝ POZINKOVANÝ DRÁTĚNÝ ŽLAB 400x100 mm UCHYČENÝ NA STĚNĚ - PRS.MAR.STA
	5	▶	1 x KABELOVÝ POZINKOVANÝ DRÁTĚNÝ ŽLAB 400x100 mm UCHYČENÝ POD LÁVKOU - PRS.MAR.STA
	7	▶	1 x KABELOVÝ POZINKOVANÝ DRÁTĚNÝ ŽLAB 300x100 mm UCHYČENÝ POD STŘEPEM - PRS.MAR.STA
	8	▶	1 x KABELOVÝ POZINKOVANÝ DRÁTĚNÝ ŽLAB 300x100 mm UCHYČENÝ NA STĚNĚ - PRS.MAR.STA
	9	▶	1 x KABELOVÝ POZINKOVANÝ DRÁTĚNÝ ŽLAB 300x100 mm UCHYČENÝ POD STŘEPEM - PRS.MAR.STA
10,11,12	▶	▶	1 x KABELOVÝ POZINKOVANÝ DRÁTĚNÝ ŽLAB 200x50 mm UCHYČENÝ NA STĚNĚ - PRS.MAR.STA
	13	▶	1 x PVC TRUBKA TJUH d6 P25 UCHYCENA NA STĚNĚ
	14	▶	1 x KABELOVÝ POZINKOVANÝ DRÁTĚNÝ ŽLAB 200x50 mm UCHYČENÝ NA STĚNĚ - PRS.MAR.STA

Revize		Fopis revize		Datum revize	
<div style="display: flex; justify-content: space-between;"> <div>  <p>AQUA PROCON s.r.o. Projektová a inženýrská společnost Palackého tř. 12, 612 00 Brno tel.: +420 541 426 011 E-mail: info@aquaprocon.cz www.aquaprocon.cz</p> </div> <div> <p>Vedoucí projektu Ing. Petr Baránek</p> <p>Vedoucí dílčího projektu Ing. Jaroslav Bedáň</p> <p>Zodpovědný projektant Ing. Jaroslav Bedáň</p> <p>Vypracoval Ing. Jaroslav Bedáň</p> <p>Kontroval Ing. Petr Baránek</p> </div> </div>					
Investor Vodovody a kanalizace Břeclav, a.s.					
Objednatel Vodovody a kanalizace Břeclav, a.s.					
Formát	6A4	Měřítko	1:50	Stupně	ZD
Datum	01/2020	Zadávkové číslo	1508518-18		
<p>ÚV LEDNICE, KALOVÉ HOSPODÁŘSTVÍ</p> <p>D - Dokumentace objektů a technických zařízení D.1 - Dokumentace stavebního nebo inženýrského objektu D.1.2 - STAVEBNÍ ELEKTROINSTALACE</p>					
Projekční příloha		ÚV LEDNICE, KALOVÉ HOSPODÁŘSTVÍ D - Dokumentace objektů a technických zařízení D.1 - Dokumentace stavebního nebo inženýrského objektu D.1.2 - STAVEBNÍ ELEKTROINSTALACE			
Revize	0	Souprava Revize 0			