




1 : 50

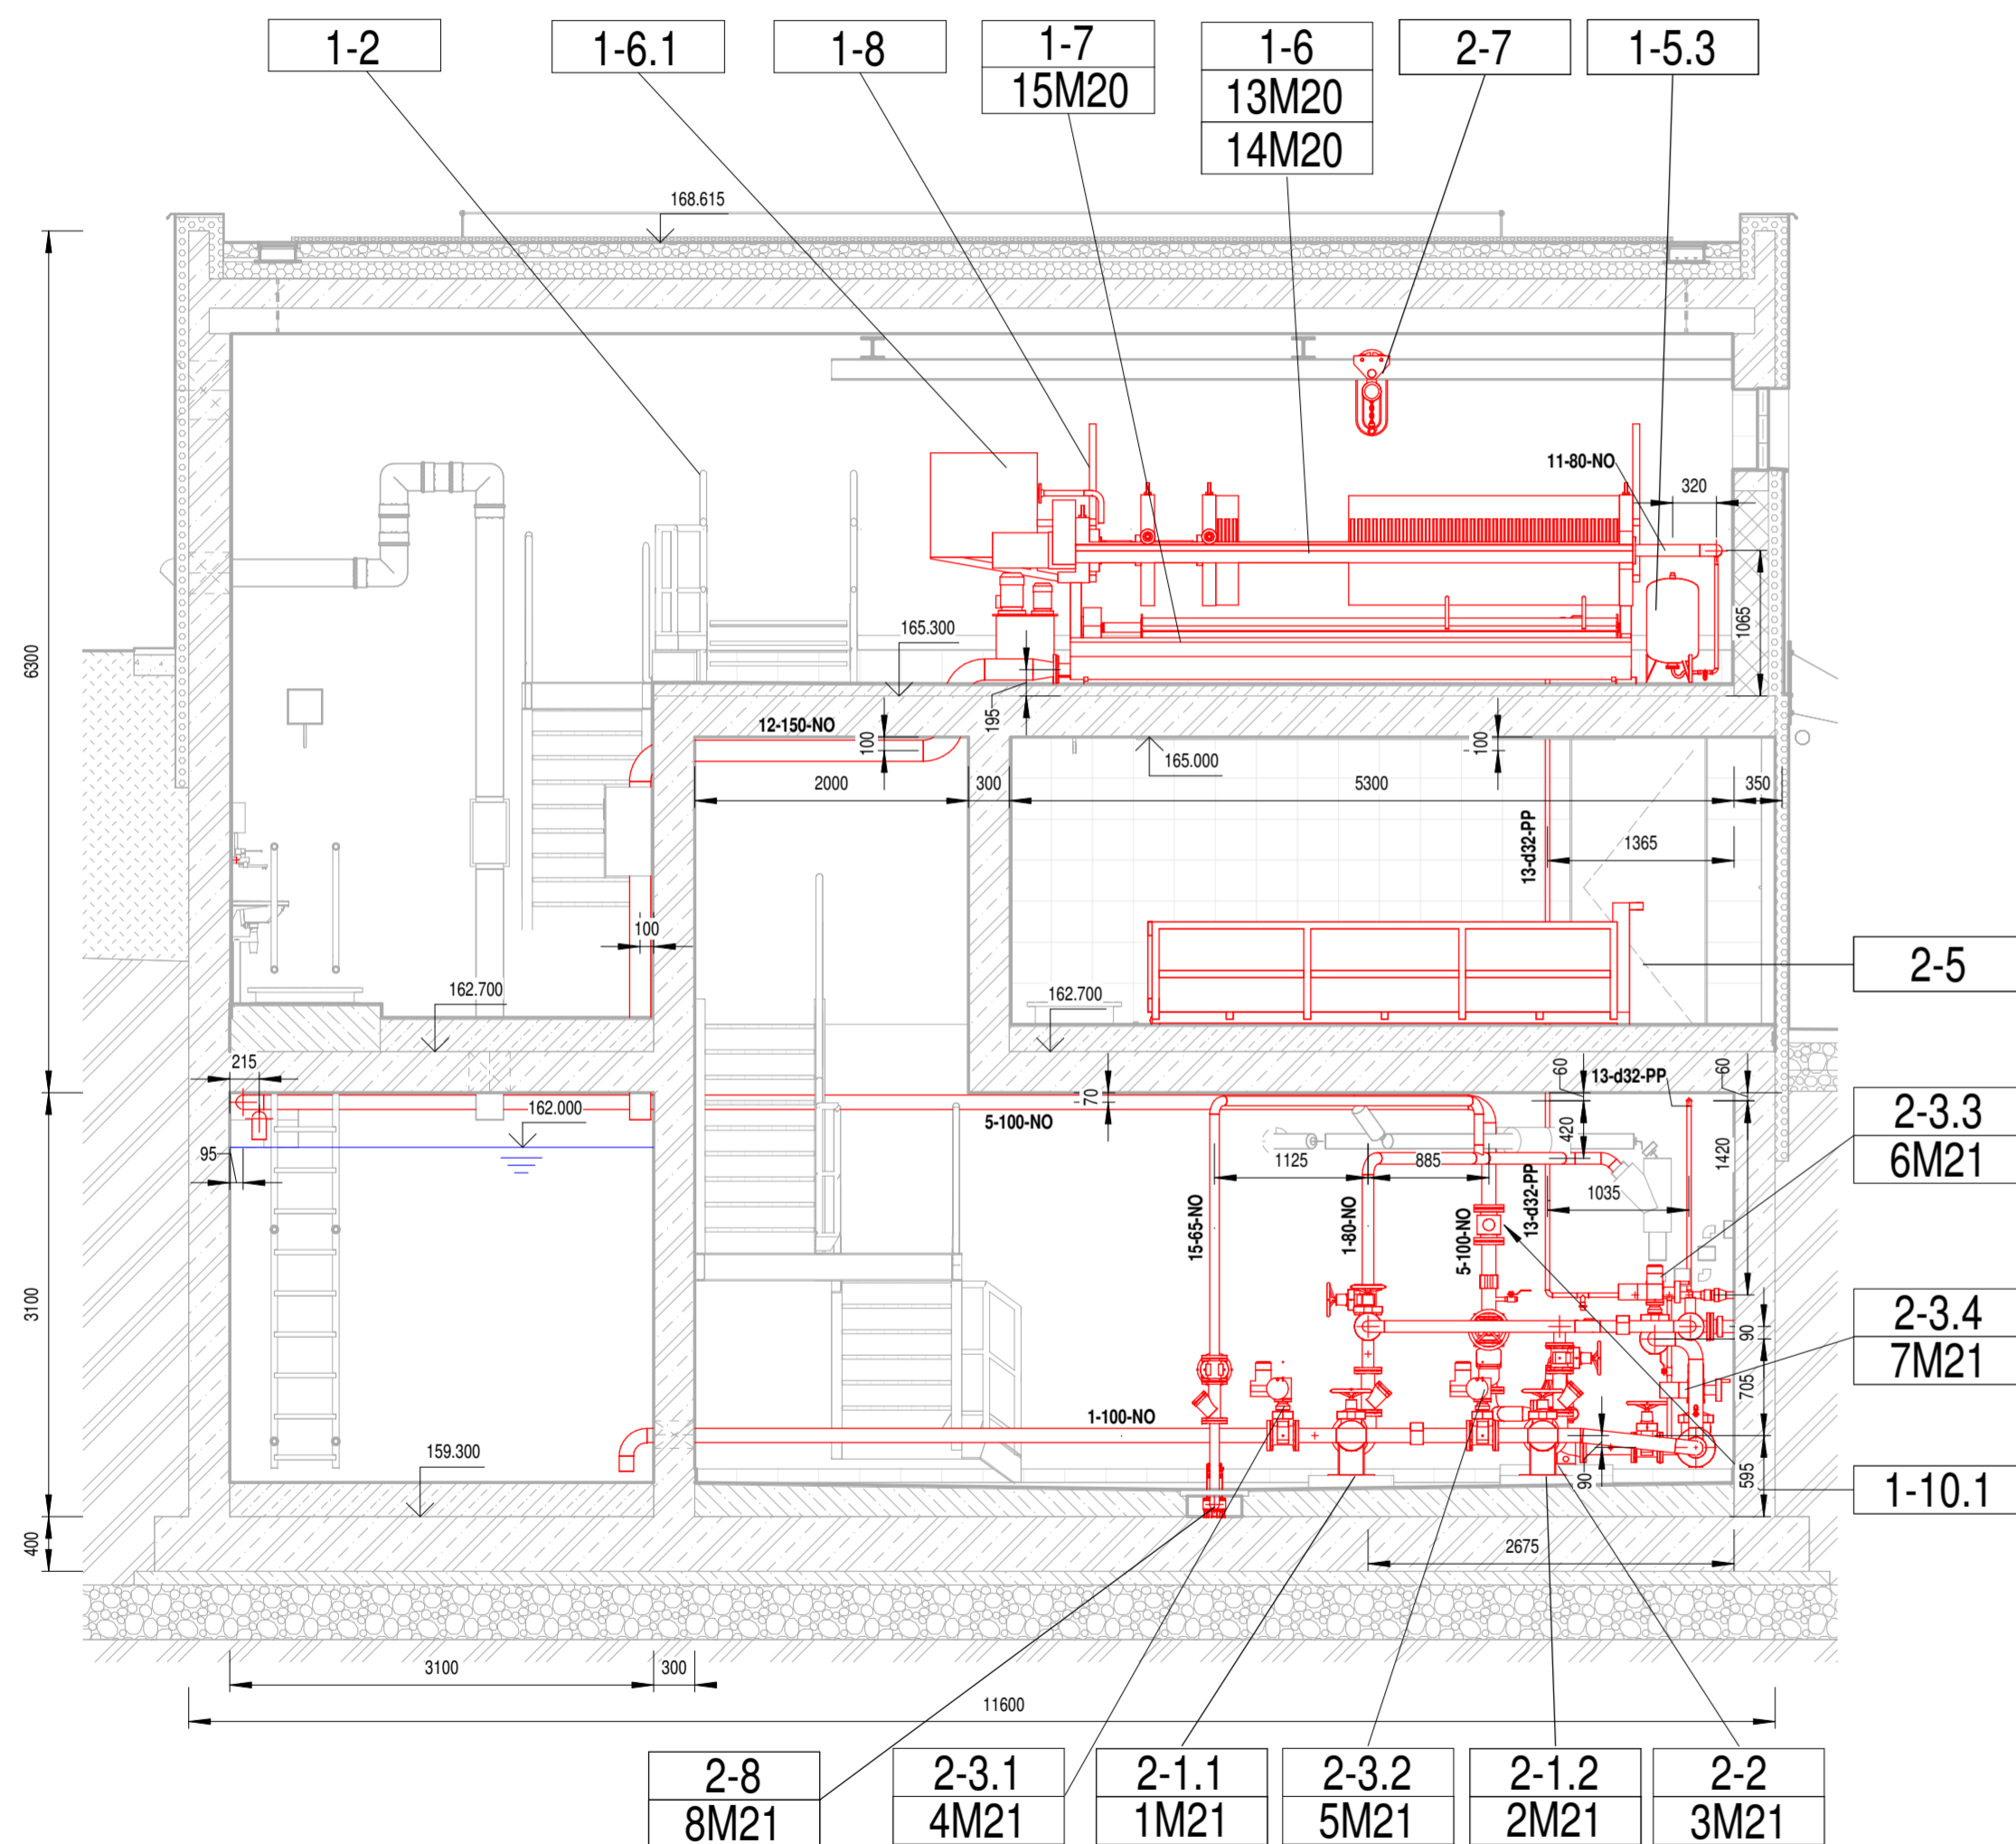


1 : 50

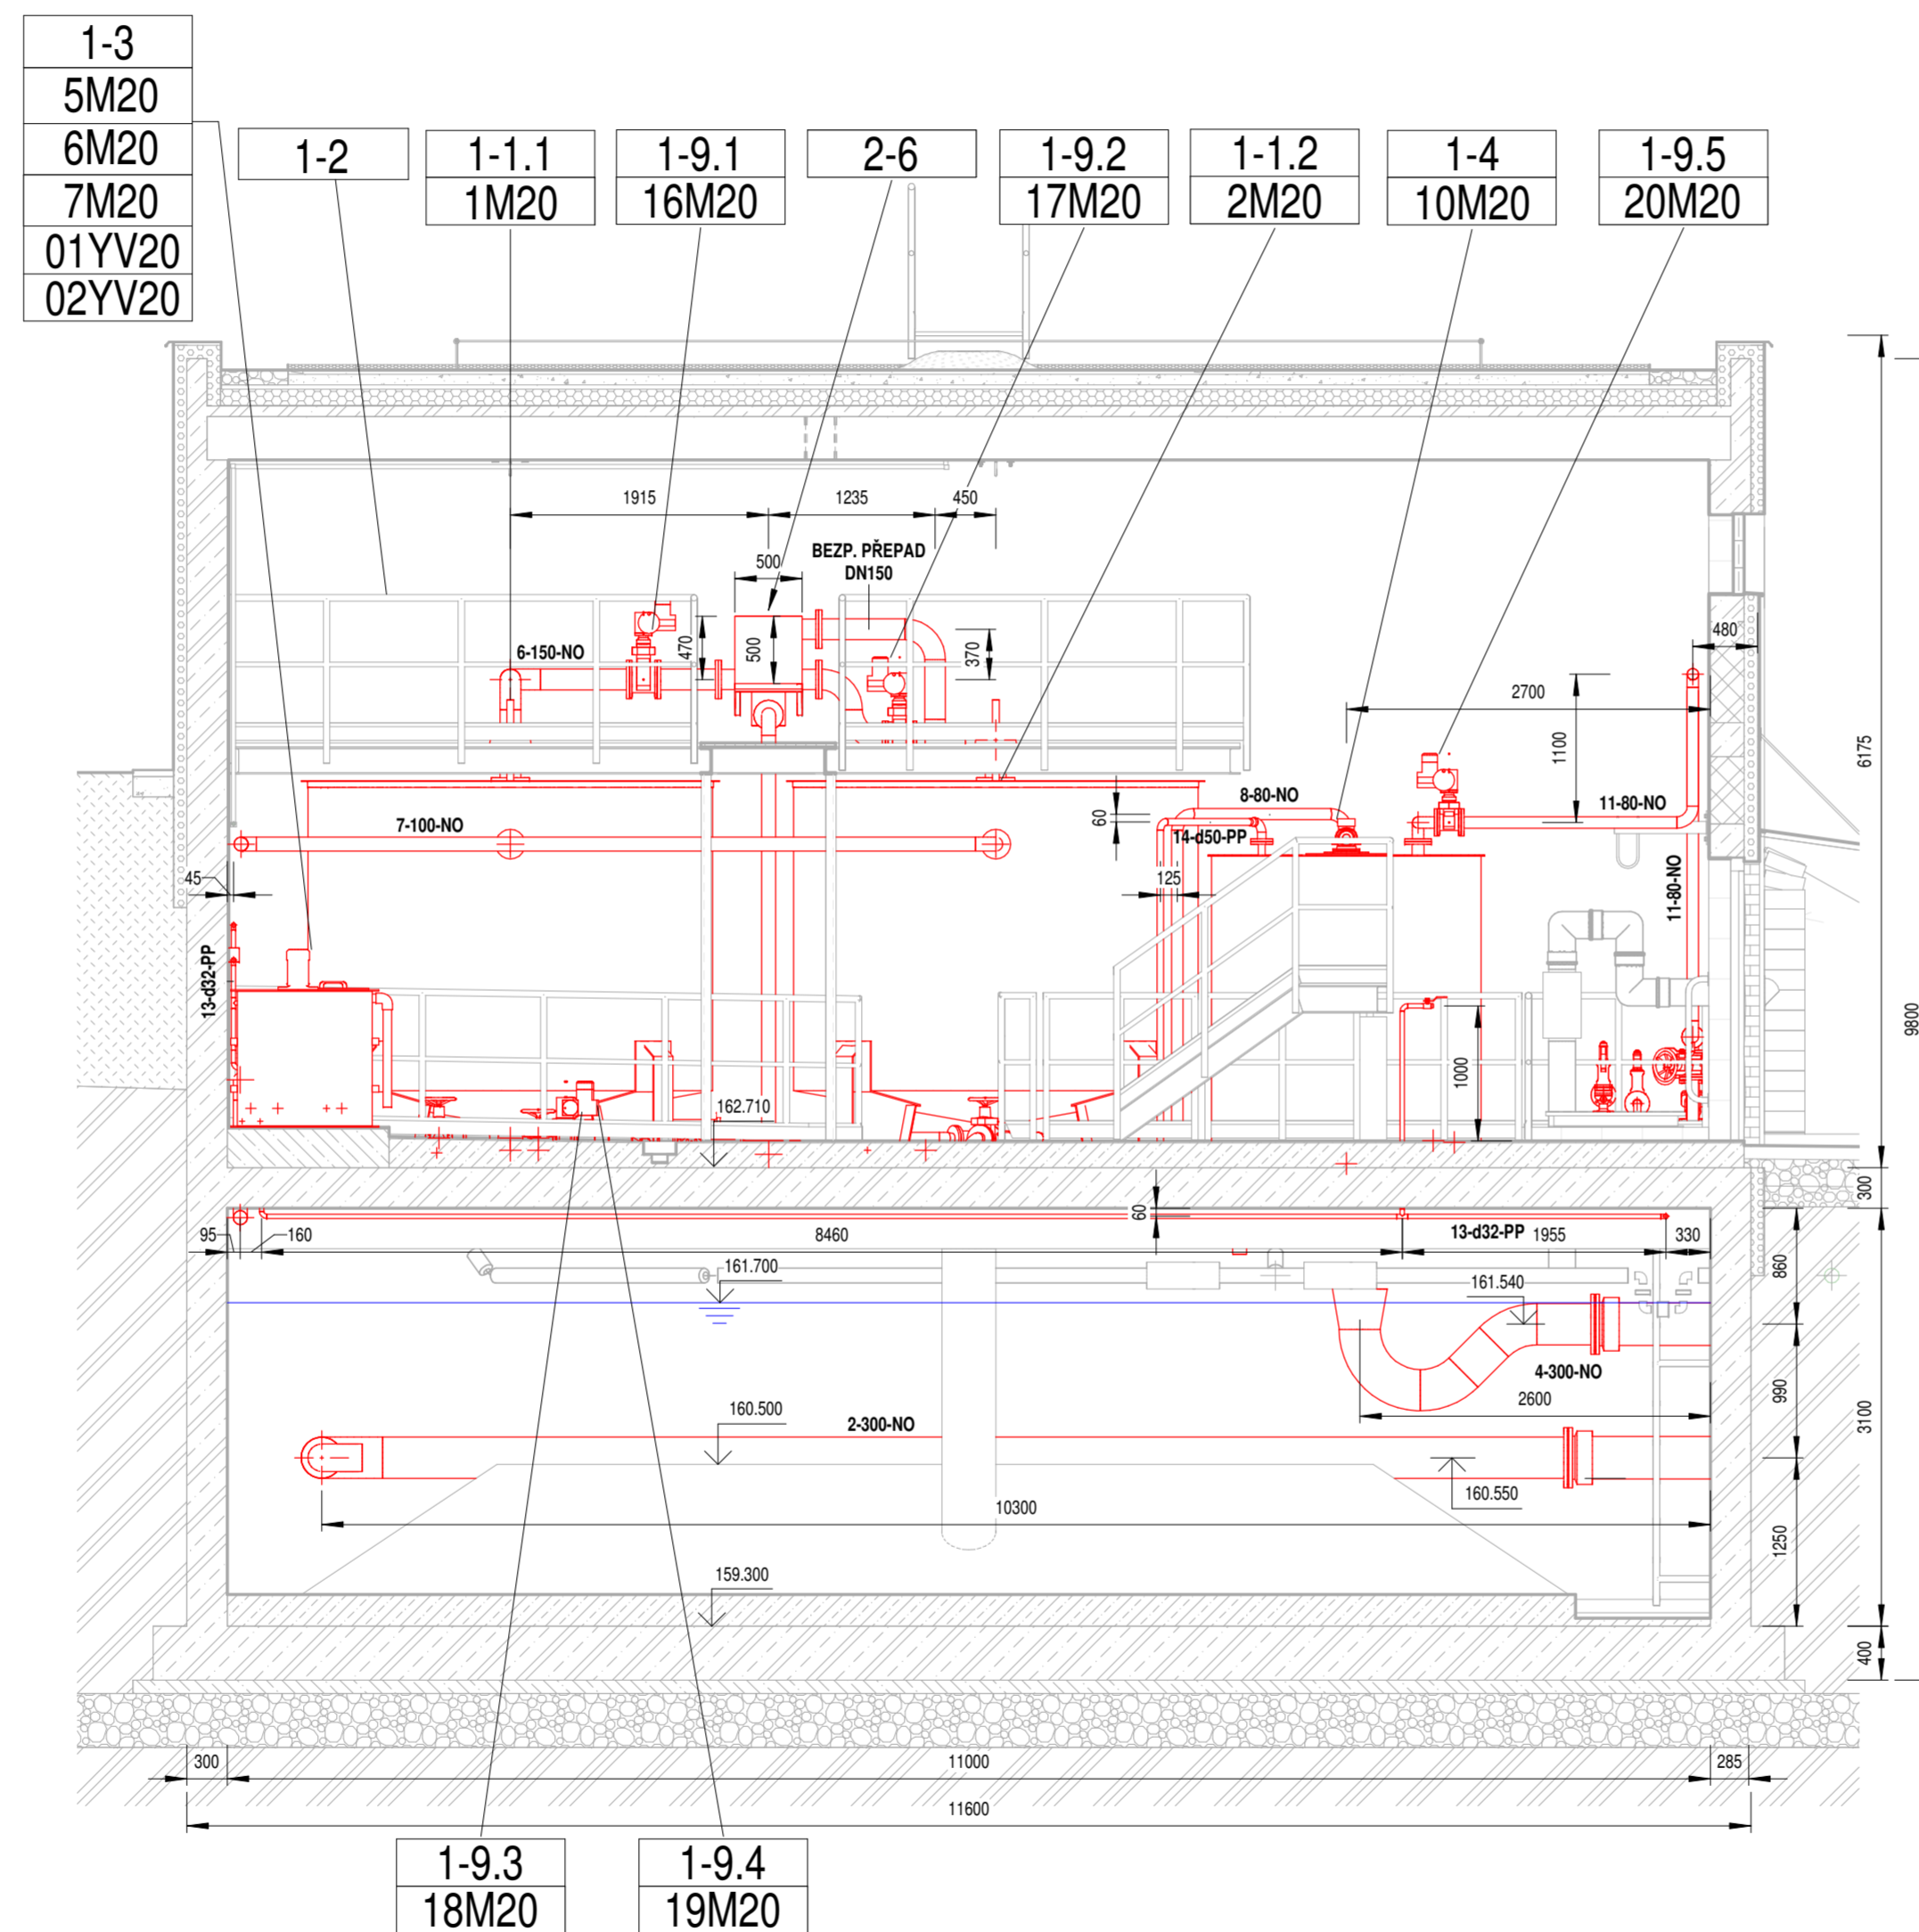

1 : 50

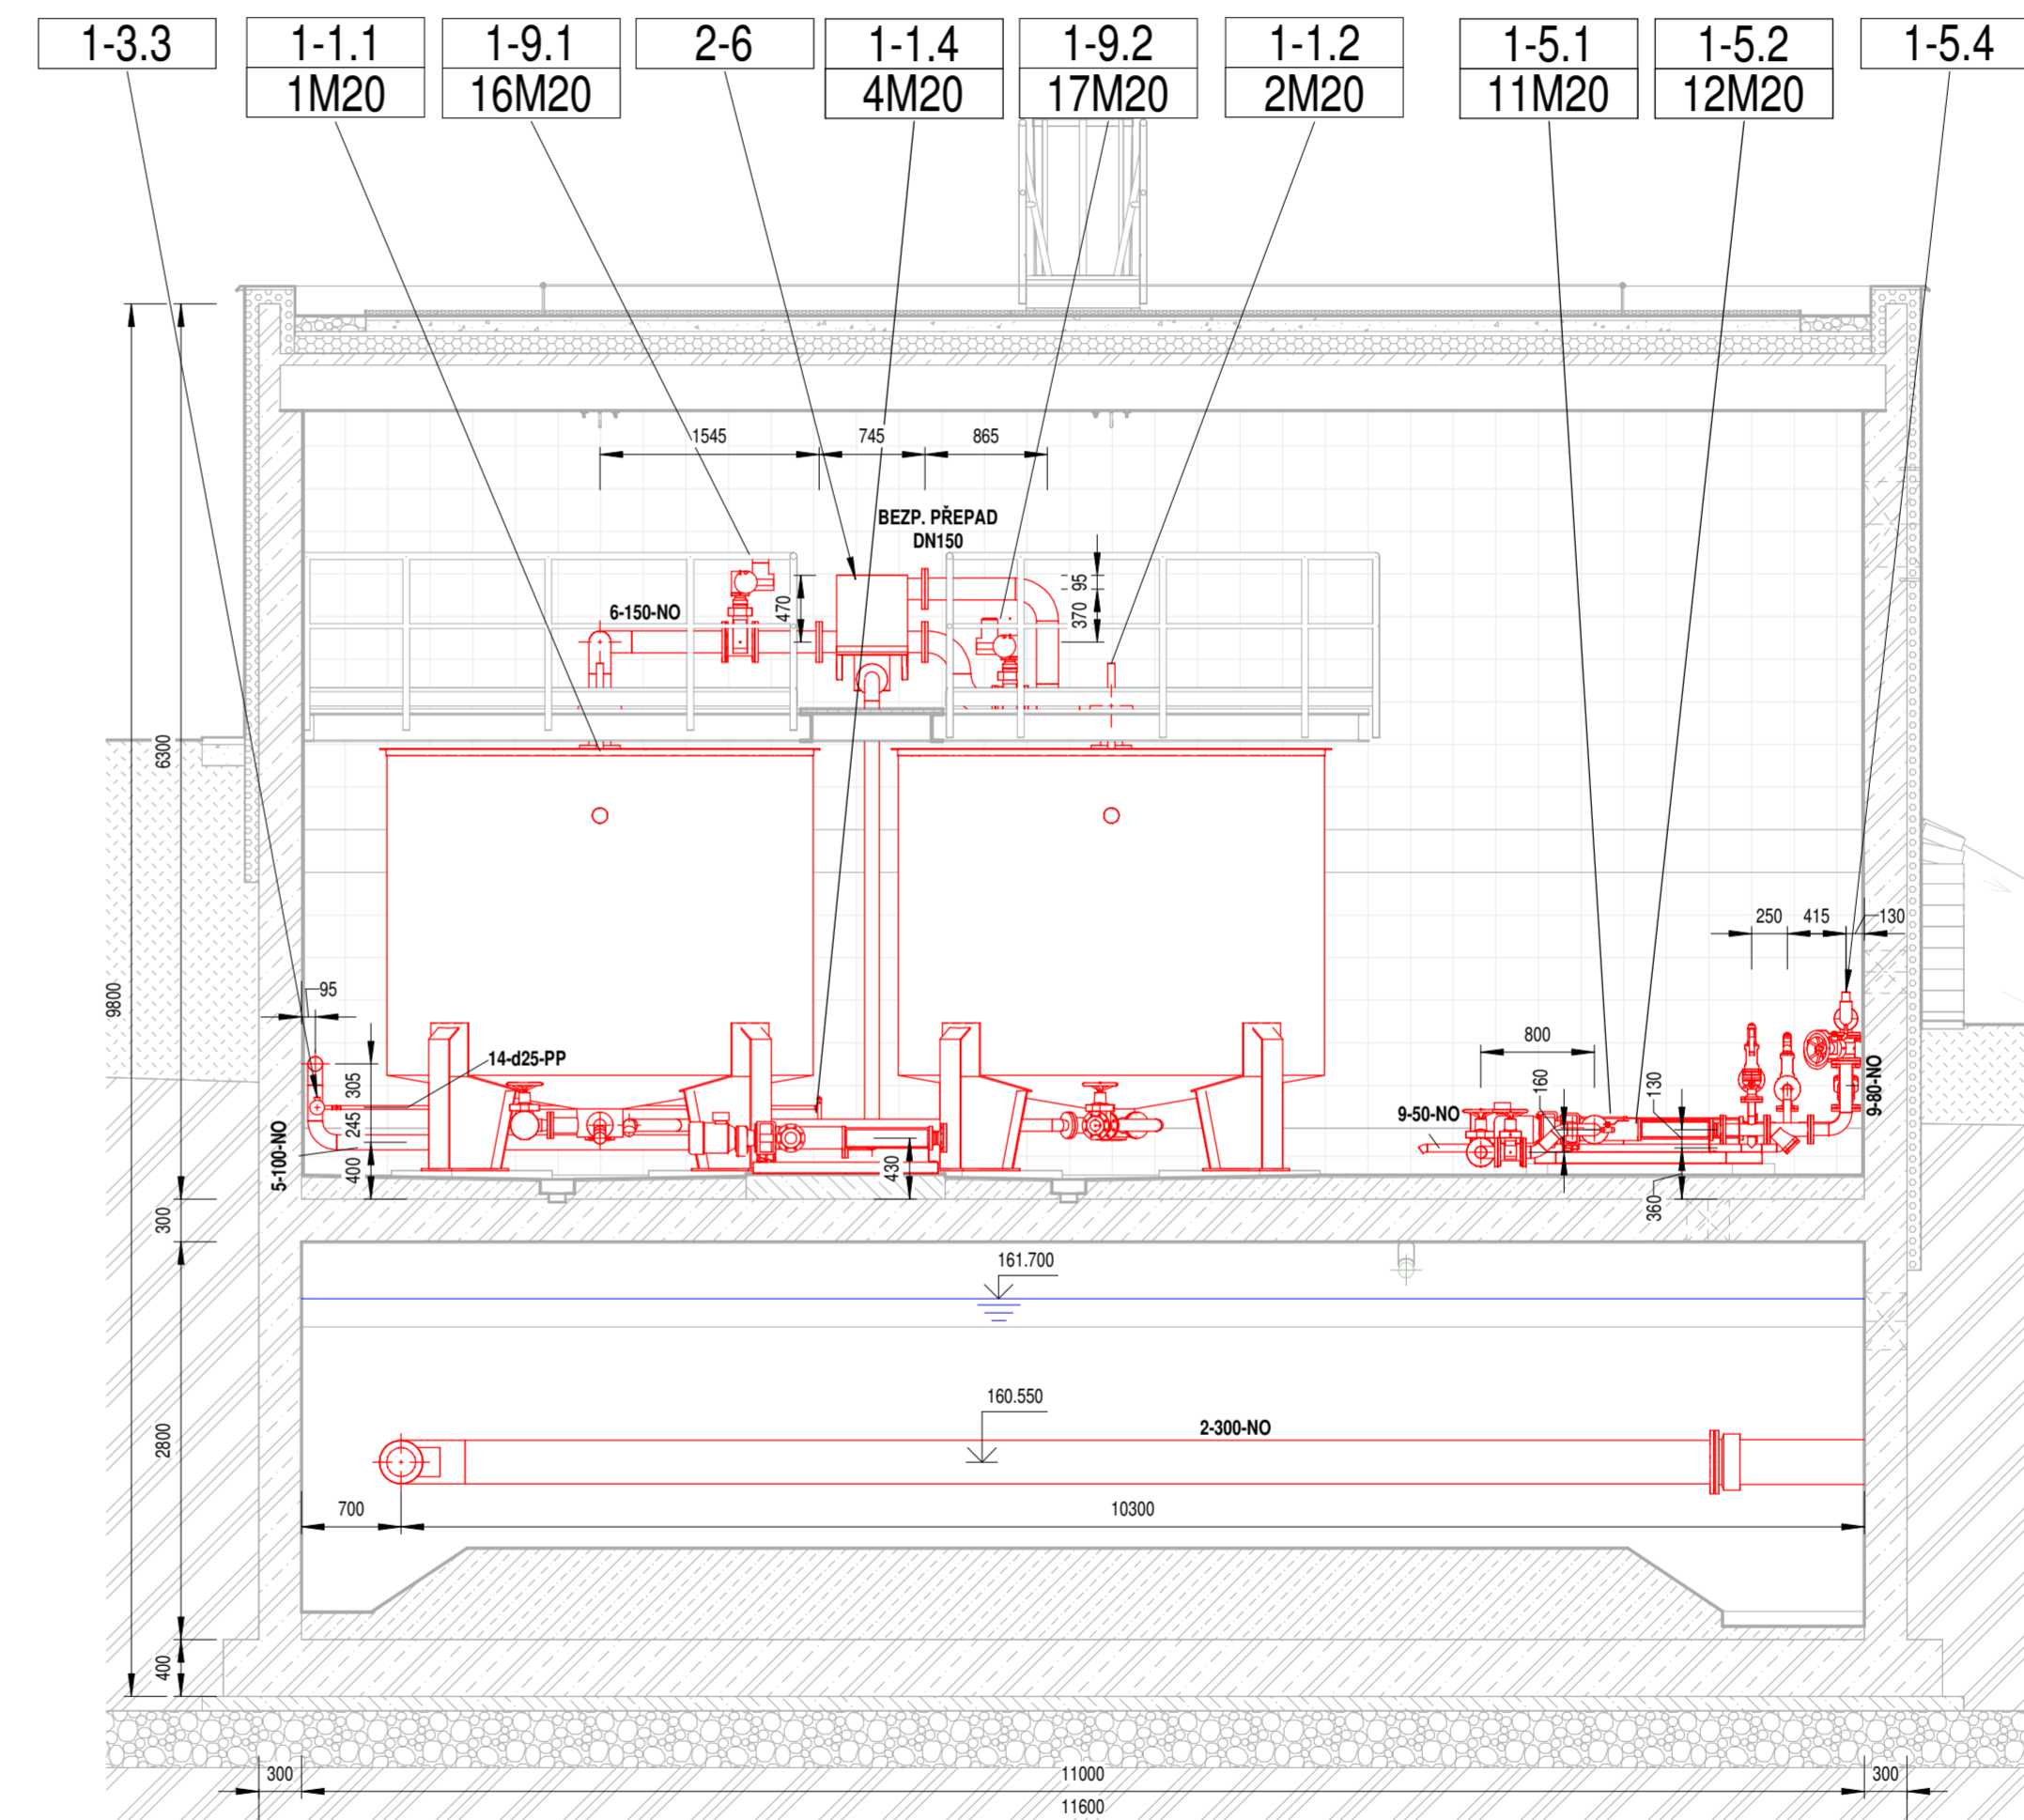

0	Revize	Popis revize	Datum revize	
			AQUA PROCON s.r.o. Projektová a inženýrská společnost Palackého tř. 12, 612 00 Brno tel.: +420 541 426 011, fax: +420 541 426 012 E-mail: info@aquaprocon.cz www.aquaprocon.cz	
Vedoucí projektu	Ing. Petr Baránek			
Vedoucí dílního projektu				
Zodpovědný projektant	Ing. Tomáš Adamec			
Vypracoval	Ing. Lucie Hofmanová			
Kontroloval	Ing. Petr Baránek			
Investor	Vodovody a kanalizace Břeclav, a.s.			
Objednatel	Vodovody a kanalizace Břeclav, a.s.			
Formát	T2 A4	Měřítko	1:50	Stupeň
			ZD	Datum
			01/2020	Zakázkové číslo
				1508518-18
Průjezd	<h1>ÚV LEDNICE, KALOVÉ HOSPODÁŘSTVÍ</h1>			
<p>D - Dokumentace objektů a technických a technologických zařízení</p> <p>D.2 - Dokumentace technických a technologických zařízení</p> <p>D.2.1 - STROJNÉ TECHNOLOGICKÁ ČÁST</p>				
Příloha	Číslo přílohy			Souprava
	PS 02 - DISPOZICE TECHNOLOGIE - ŘEZY PRÝČNÉ			Revize
	D.2.1.5			0