



PŮDORYS

1 : 50

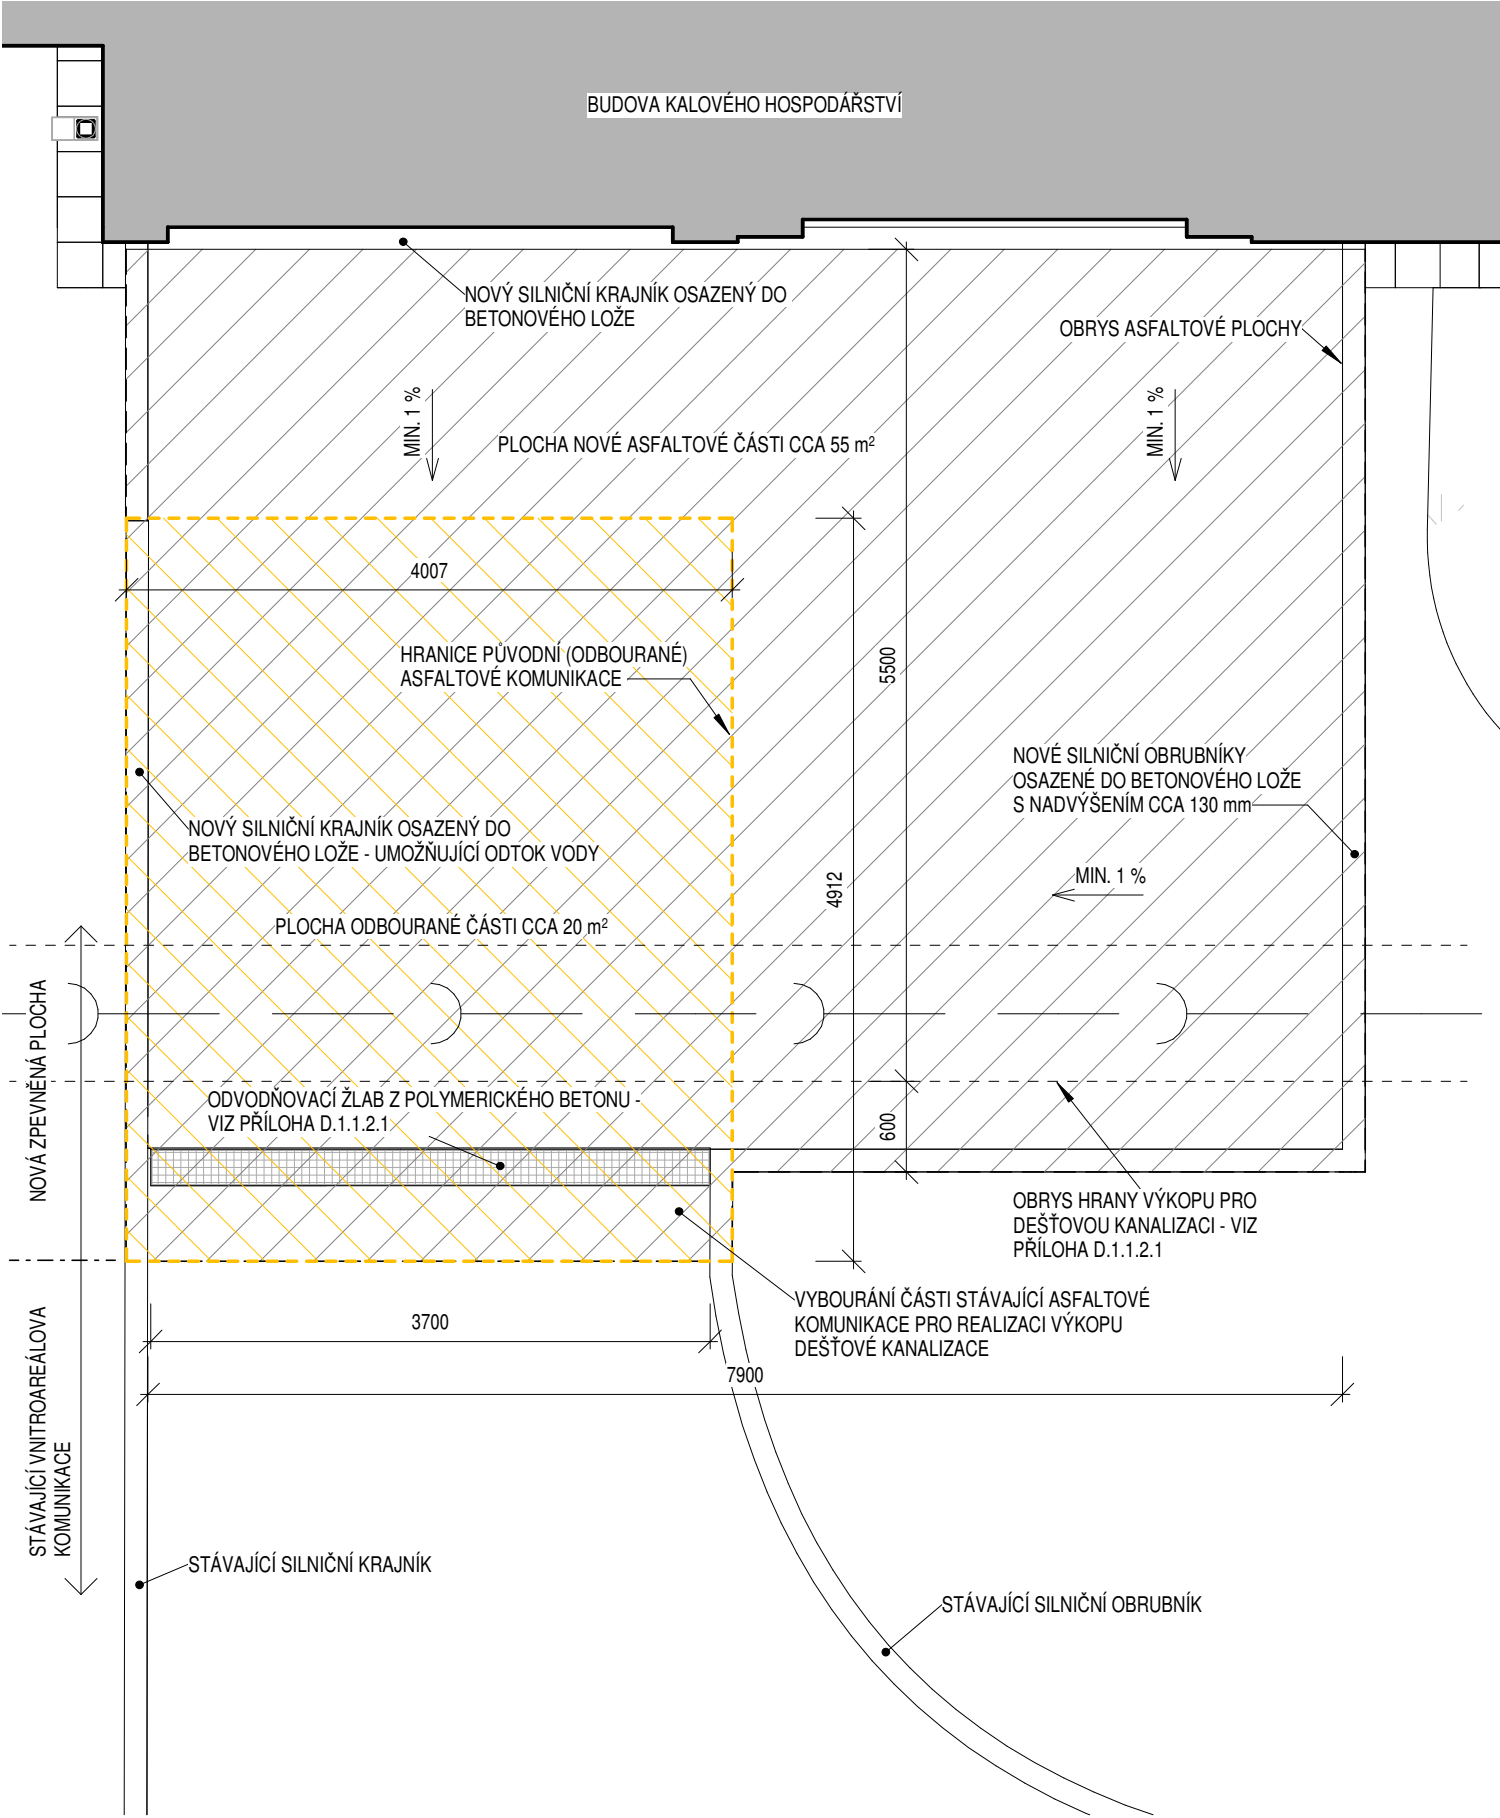

ŘEZ

1 : 50

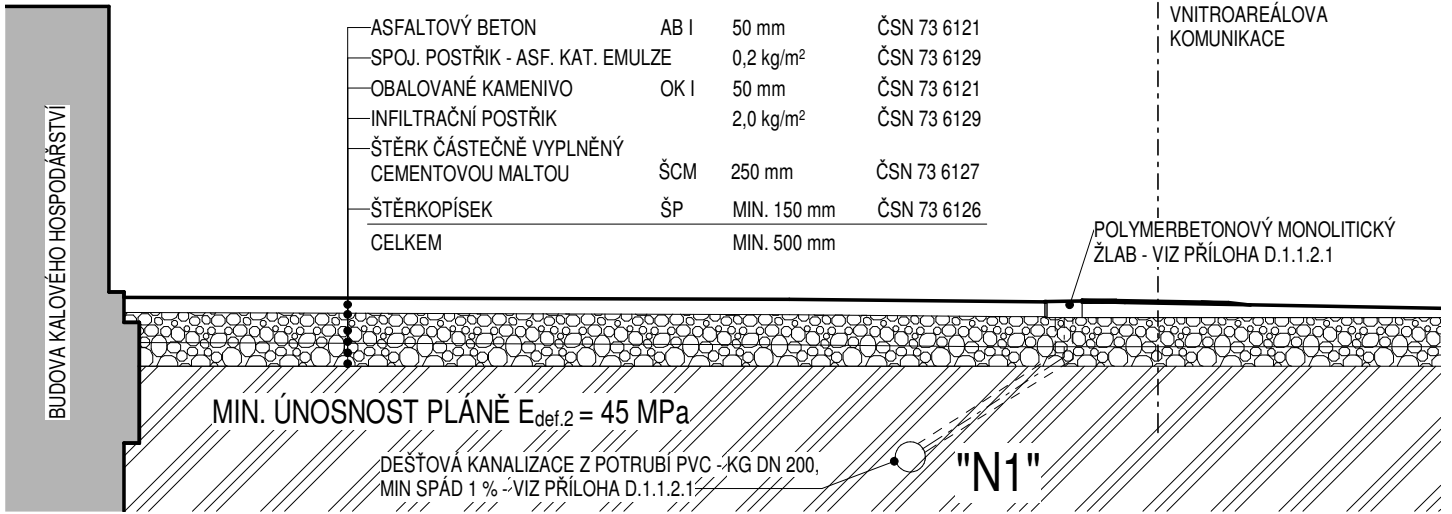

0	-	-
Revize	Popis revize	Datum revize

AQUA PROCON s.r.o. Projektová a inženýrská společnost Palackého tř. 12, 612 00 Brno tel.: +420 541 426 011, fax: +420 541 426 012 E-mail: info@aquaprocon.cz www.aquaprocon.cz	
Vedoucí projektu	Ing. Petr Baránek
Vedoucí dílčího projektu	
Zodpovědný projektant	Ing. Jaroslav Jarolím
Vypracoval	Jakub Marek
Kontroloval	Ing. Petr Baránek

Investor	Vodovody a kanalizace Břeclav, a.s.
Objednatel	Vodovody a kanalizace Břeclav, a.s.

Formát	2x 1A4	Měřítko	1:50	Stupeň	ZD	Datum	01/2020	Zakázkové číslo	1508518-18
--------	--------	---------	------	--------	----	-------	---------	-----------------	------------

Projekt ÚV LEDNICE, KALOVÉ HOSPODÁŘSTVÍ	
D - Dokumentace objektů a technických a technologických zařízení D.1 - Dokumentace stavebního nebo inženýrského objektu D.1.1 - KALOVÉ HOSPODÁŘSTVÍ - STAVEBNÍ ČÁST D.1.1.2 - Komunikace	
Souprava	
Příloha	
VÝKRES ZPEVNĚNÉ PLOCHY	
Číslo přílohy	D.1.1.3.1
Revize	0