


2239/47	2239/2	VRANOVICE		2238/3
3565	3565	2239/2	2560/2 + 2239/3	2560/2
3640	3565	2239/2	2238/19	2564/2
ZPEVNĚNO - MÍSTNÍ KOMUNIKACE				


KATASTRÁLNÍ ÚZEMÍ
ČÍSLO PARCELNÍ
DRUH POVRCHU

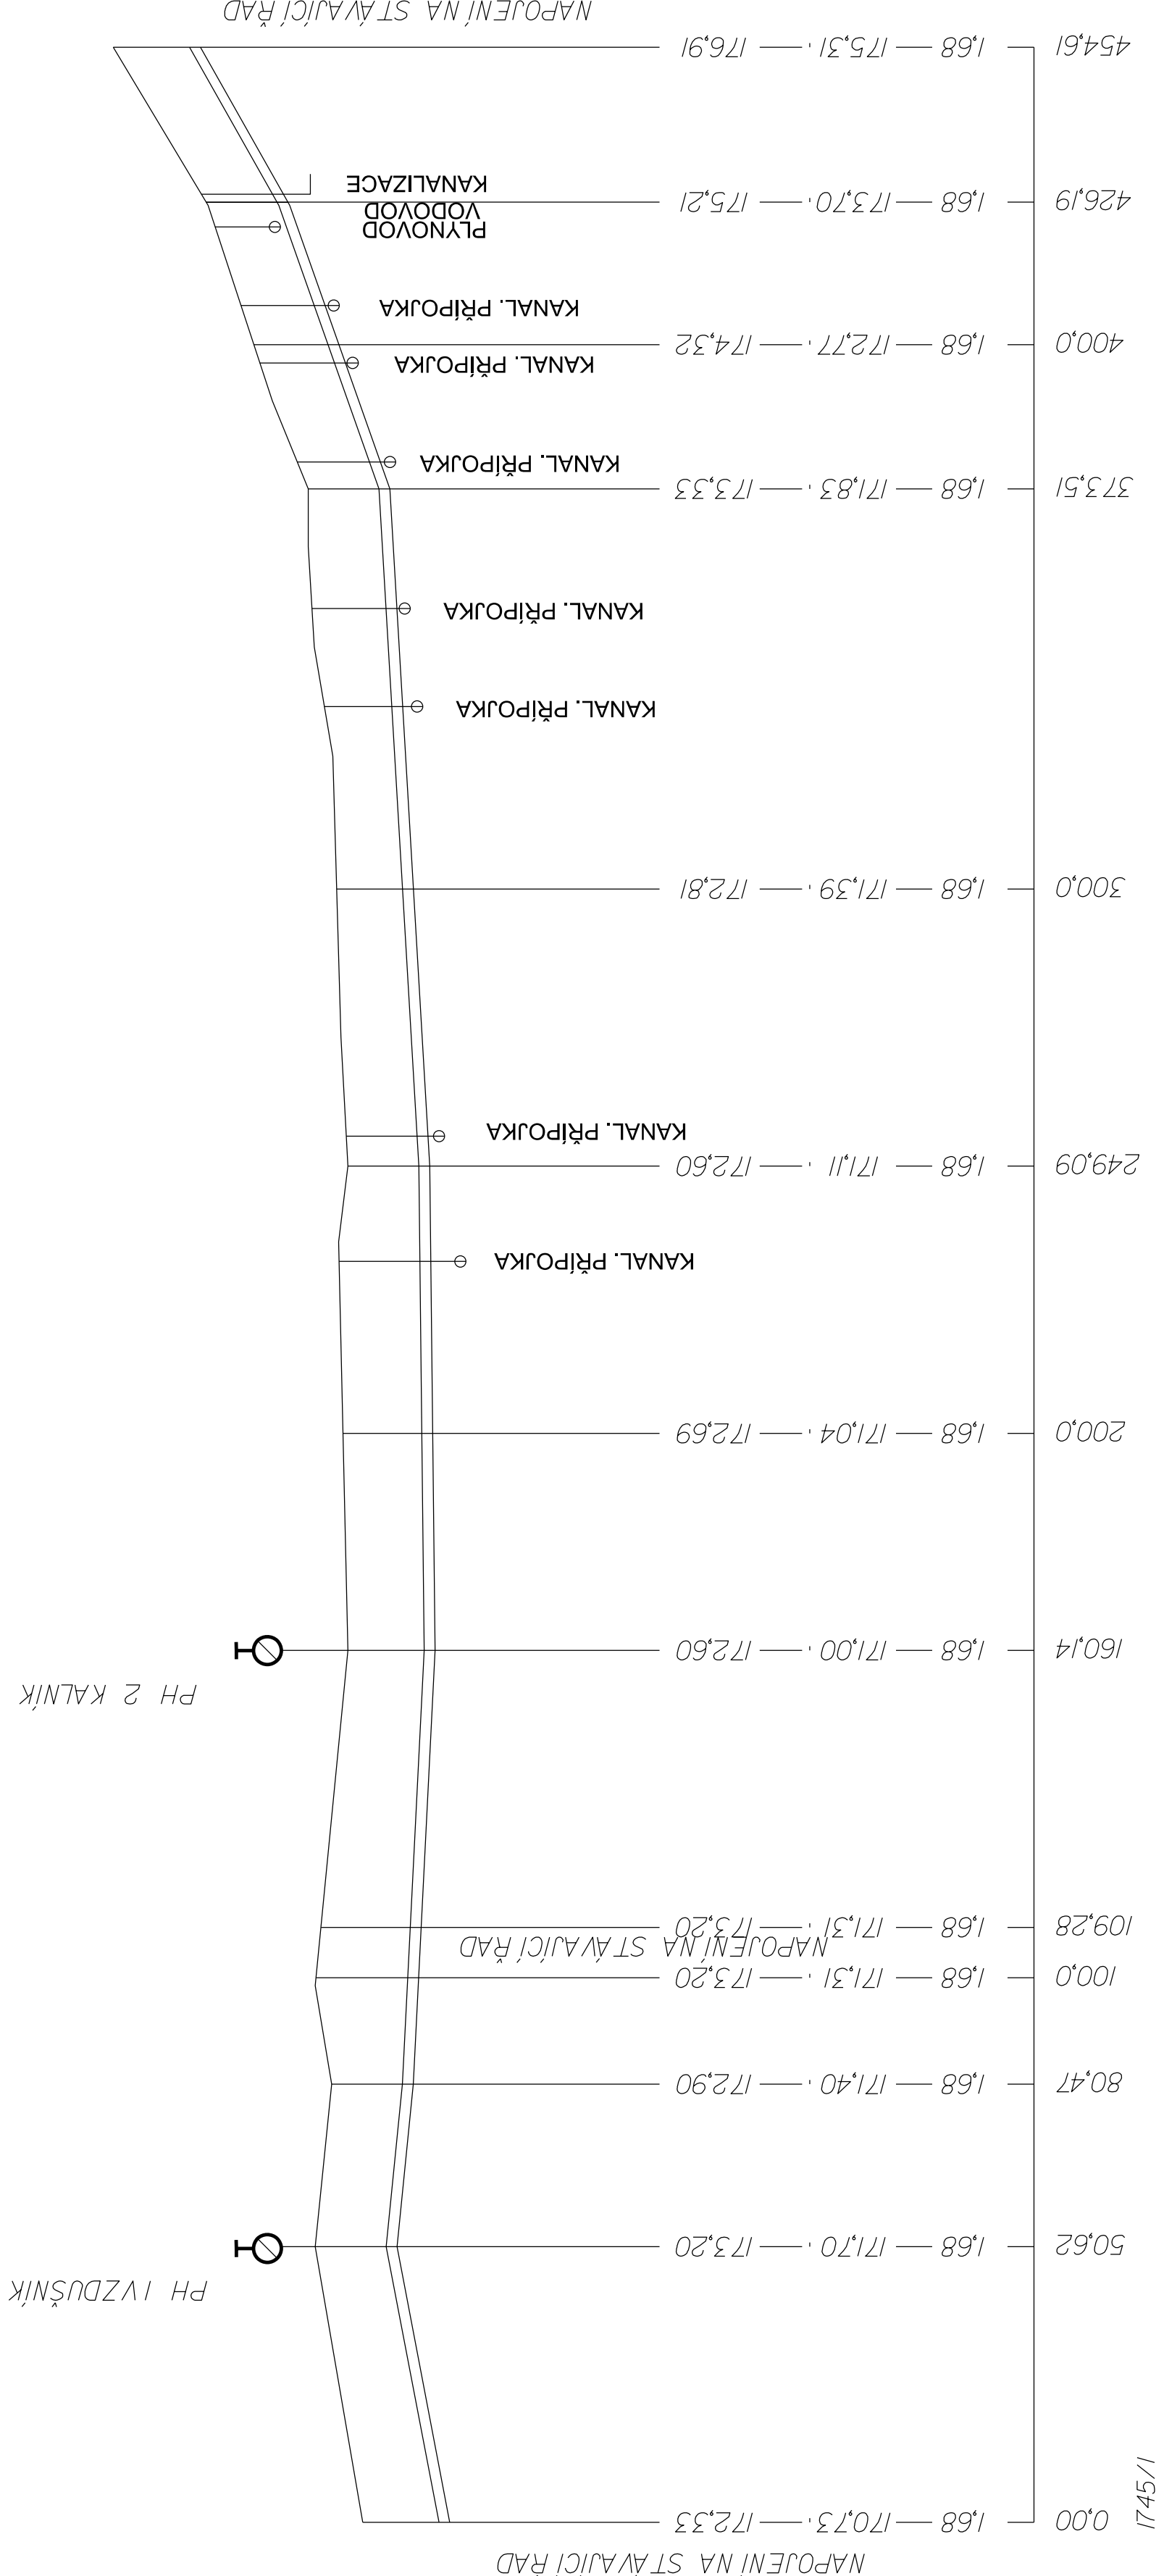

0,00	1,68	170,3	172,33	17,45/1
50,62	1,68	171,70	173,20	
80,47	1,68	171,40	172,90	
100,0	1,68	171,31	173,20	
109,28	1,68	171,31	173,20	
160,14	1,68	171,00	172,60	
200,0	1,68	171,04	172,69	
249,09	1,68	171,11	172,60	
300,0	1,68	171,39	172,81	
373,51	1,68	171,83	173,33	
400,0	1,68	172,77	174,32	
426,19	1,68	173,70	175,21	
454,61	1,68	175,31	176,91	
29,85 - 10,05(%)				
PE100 RC 315x187 SDR 17 - 109,28 m				
79,67 - 5,02(%)				
88,95 - 1,12(%)				
124,42 - 5,86(%)				
52,68 - 35,5(%)				
28,42 - 56,47(%)				
PE100 RC 225x134 SDR 17 - 345,20 m				

DEĹKA(m)-SKLON(%)
ČÍSLO PARCELNÍ

VZOROVÉ ULOŽENÍ POTRUBÍ
PEHD 100-SDR17
M 1:20

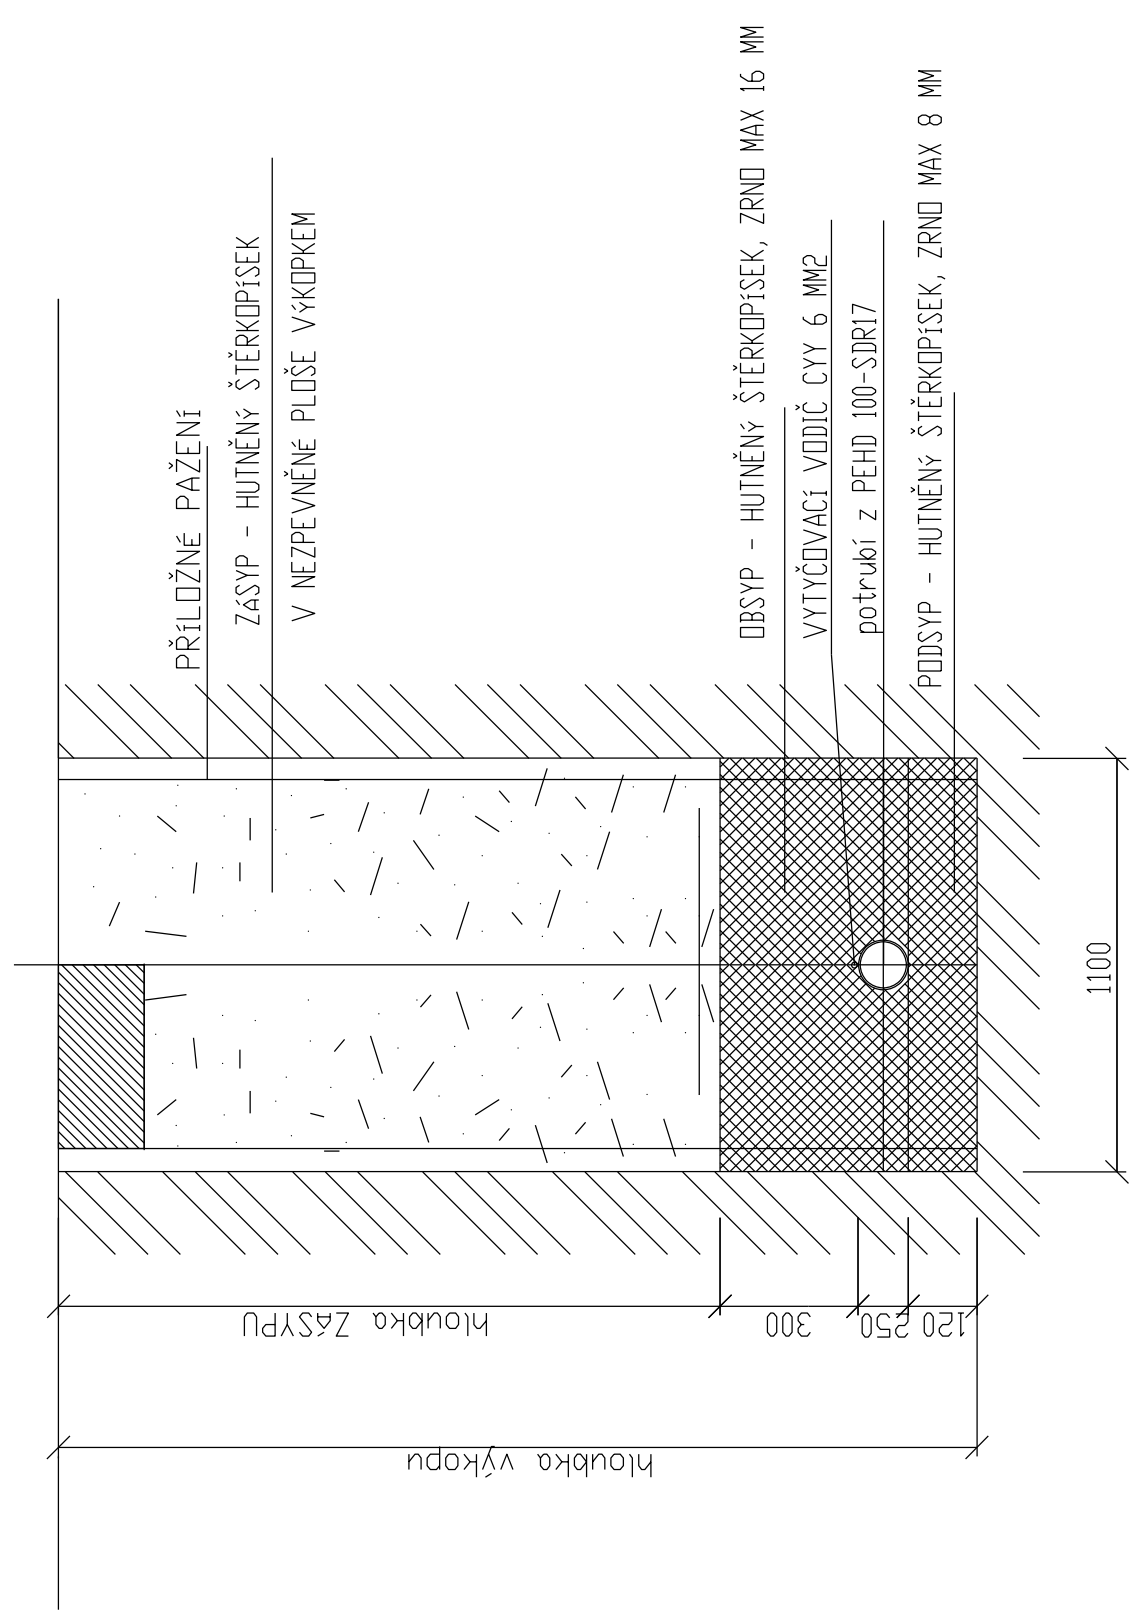

Vodovody a kanalizace Břeclav, a.s.

Vypracoval: Ing. Hrabal Antonín
Hil. ing. projekt: Ing. Hrabal
Tech. kontrola: Ing. Hrabal

Vodovody a kanalizace Břeclav, a.s.

Investor: Vodovody a kanalizace Břeclav, a.s.

Formát: 4 X A4

Datum: 11/2019

Stupeň: spol. řízení

Soubor:

Číslo zakázky: ---

Měřtko: ---

Č. přílohy: **D-3**

Vranovice - U koupaliště
rekonstrukce vodovodu

PODÉLNÝ PROFIL