
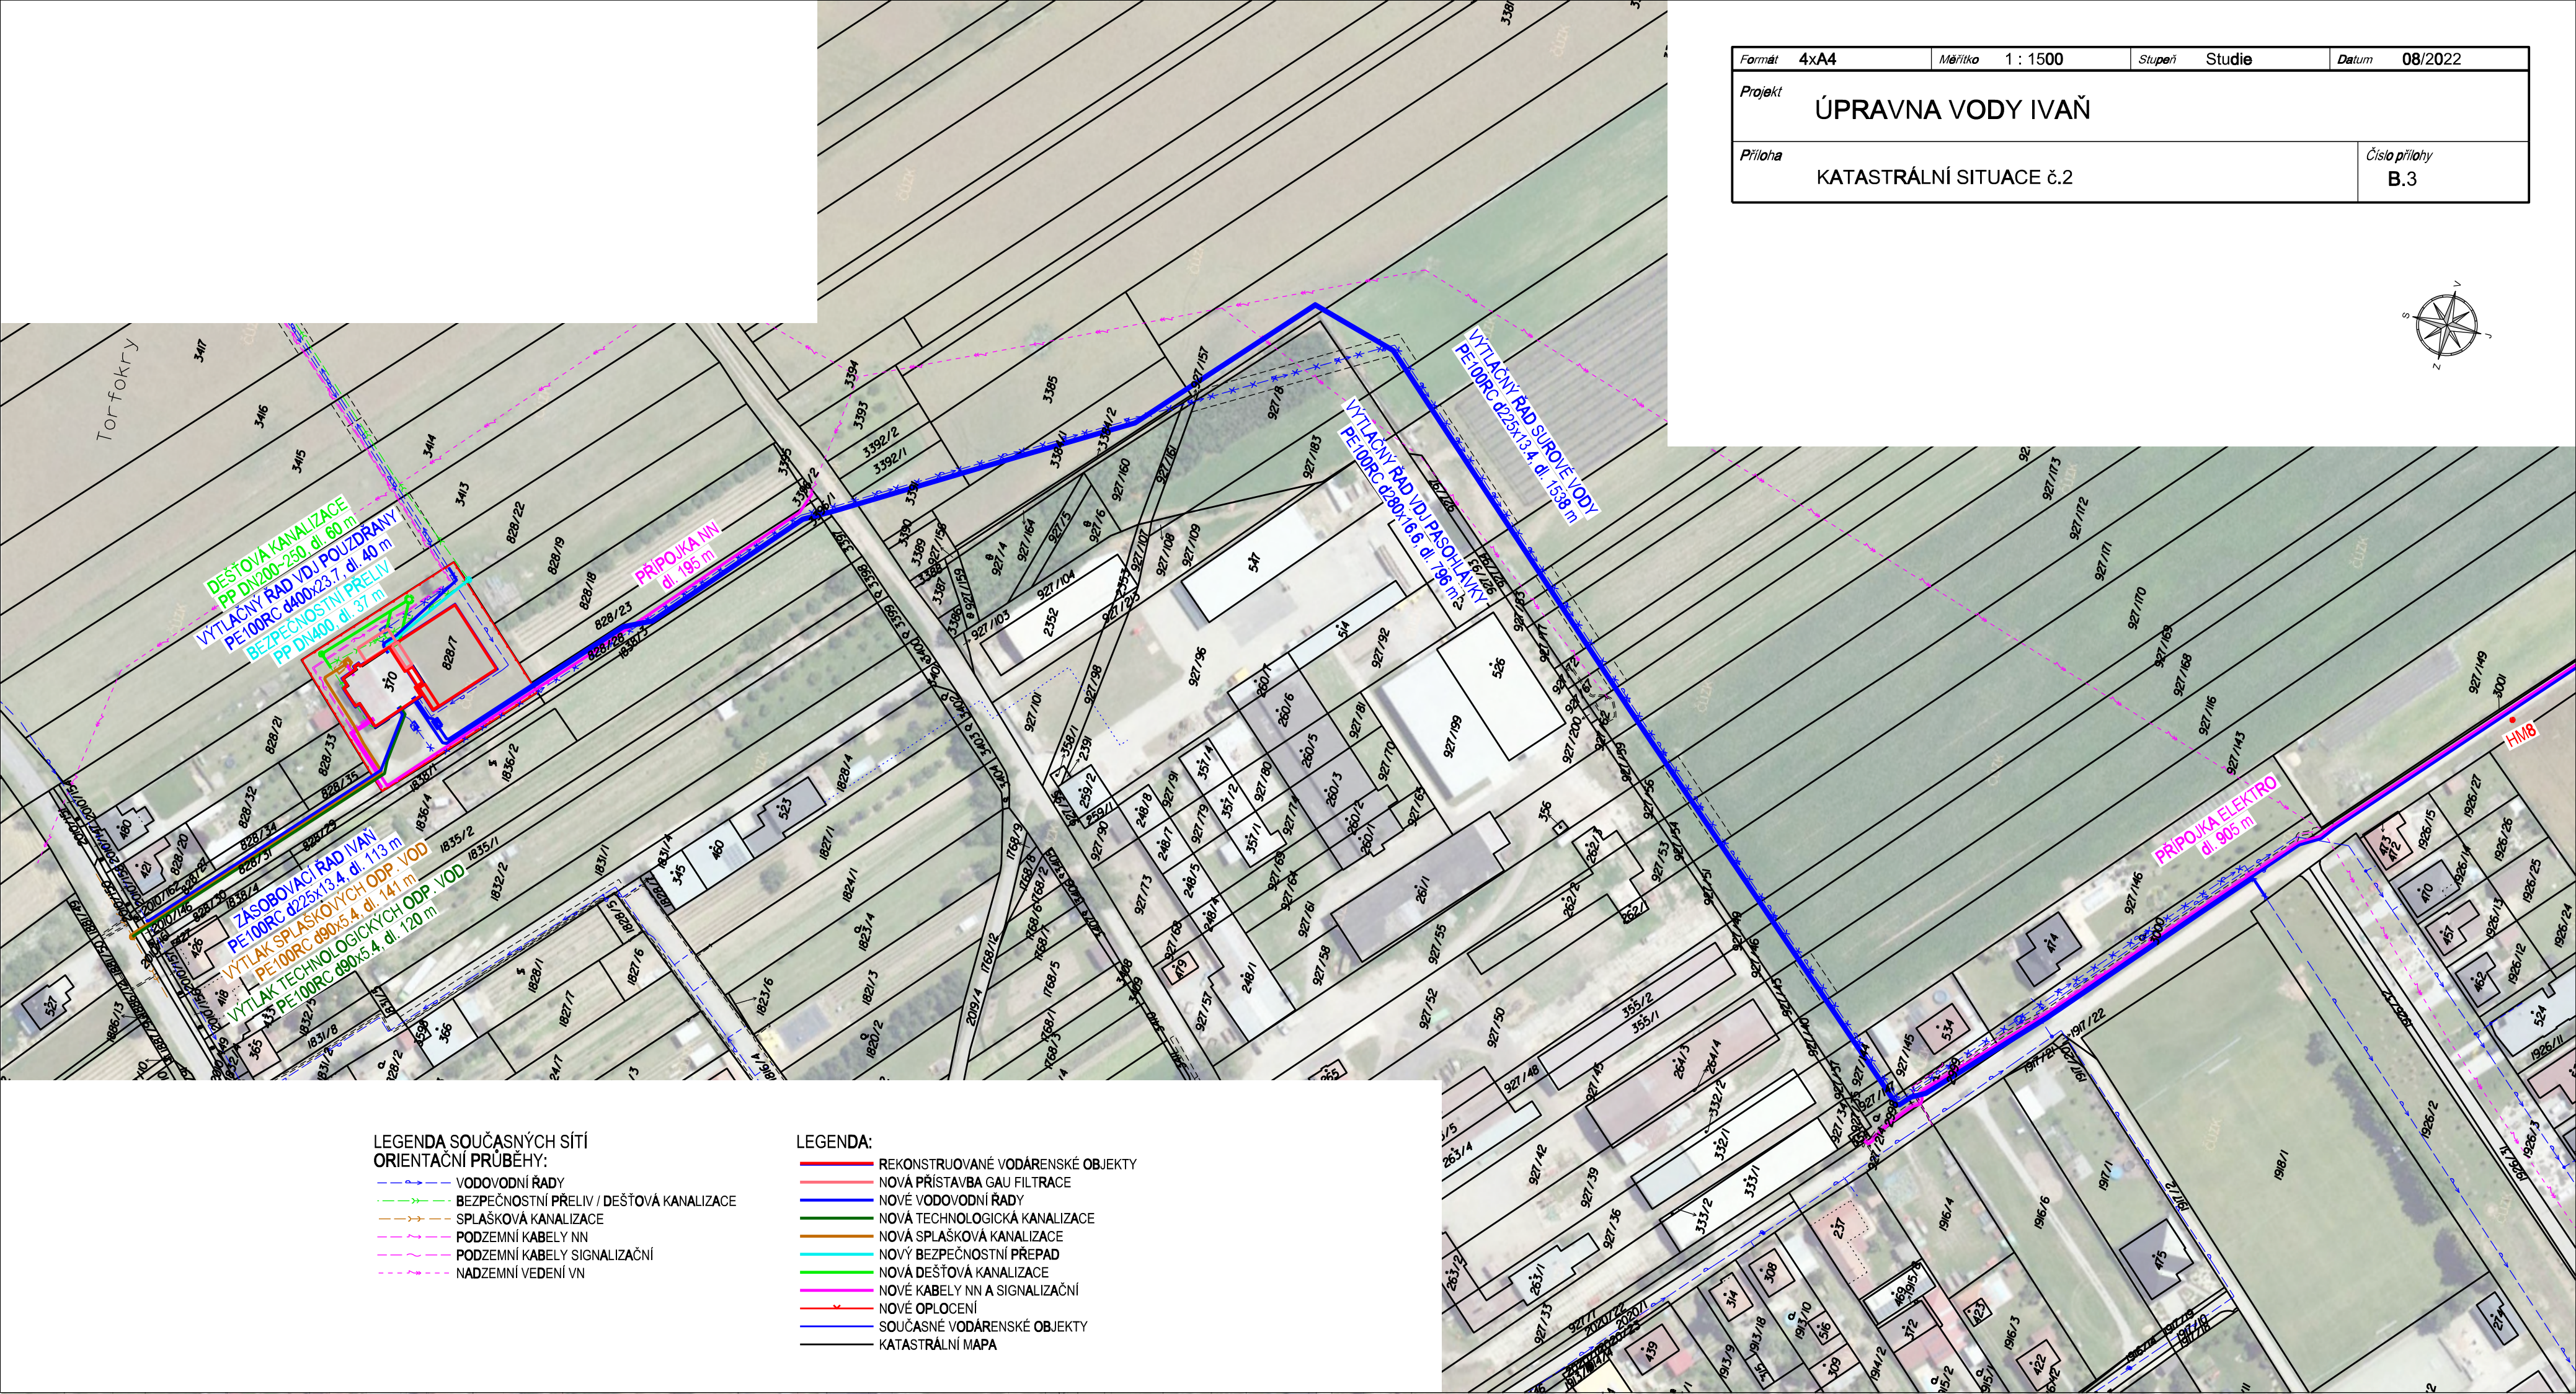


Formát	4xA4	Měřítko	1 : 1500	Stupeň	Studie	Datum	08/2022
Projekt	ÚPRAVNA VODY IVAŇ						
Příloha	KATASTRÁLNÍ SITUACE č.2					Číslo přílohy	B.3

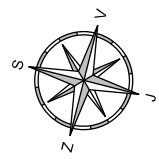

LEGENDA SOUČASNÝCH SÍTÍ
ORIENTAČNÍ PRŮBĚHY:

- VODOVODNÍ ŘADY
- BEZPEČNOSTNÍ PŘELIV / DEŠŤOVÁ KANALIZACE
- SPLAŠKOVÁ KANALIZACE
- PODZEMNÍ KABELY NN
- PODZEMNÍ KABELY SIGNALIZAČNÍ
- NADZEMNÍ VEDENÍ VN

LEGENDA:

- REKONSTRUOVANÉ VODÁRENSKÉ OBJEKTY
- NOVÁ PŘÍSTAVBA GAU FILTRACE
- NOVÉ VODOVODNÍ ŘADY
- NOVÁ TECHNOLOGICKÁ KANALIZACE
- NOVÁ SPLAŠKOVÁ KANALIZACE
- NOVÝ BEZPEČNOSTNÍ PŘEPAD
- NOVÁ DEŠŤOVÁ KANALIZACE
- NOVÉ KABELY NN A SIGNALIZAČNÍ
- NOVÉ OPLOCENÍ
- SOUČASNÉ VODÁRENSKÉ OBJEKTY
- KATASTRÁLNÍ MAPA