


PŮDORYS HALY 1:50

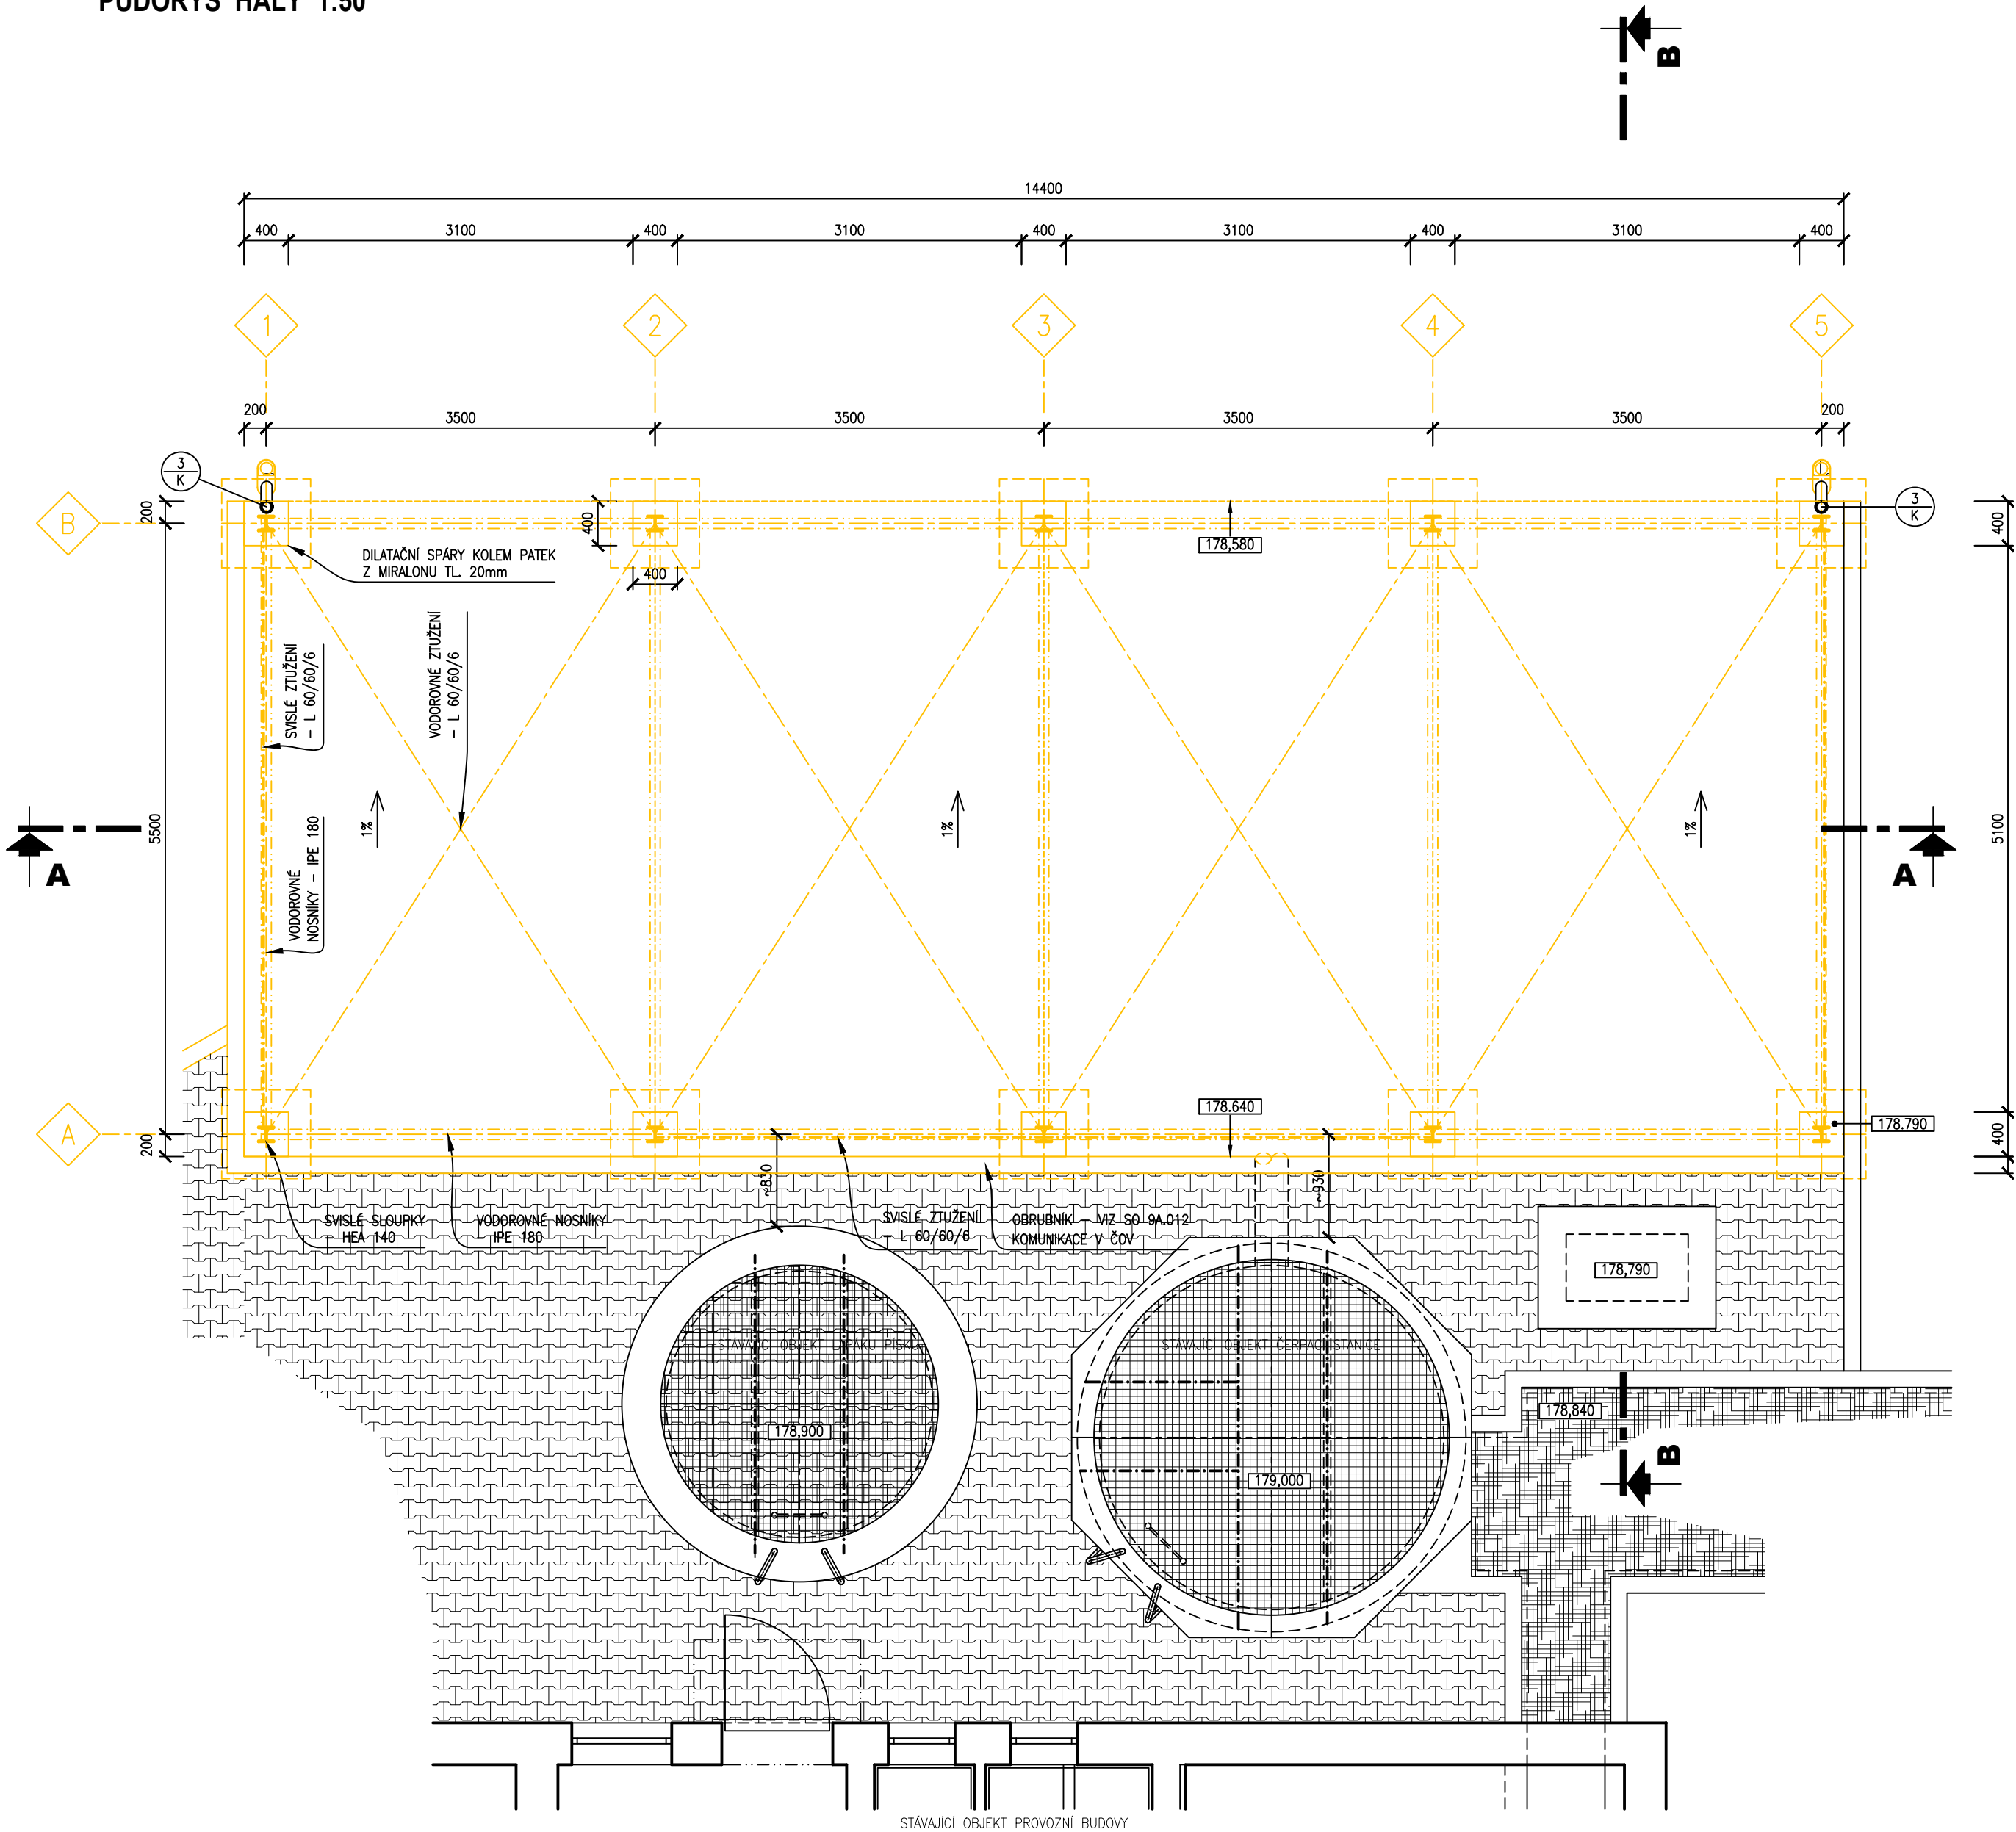


SKLADBY KONSTRUKCÍ

- S1 podlaha haly deponie kalu**
- ZAHLAZENÝ VSYP MASTERTOP 200
  - ŽELEZOBETONOVÁ DESKA C30/37–XC4, XF1, XA1 TL. 250mm
  - PROŘEZAT DILATAČNÍ SPÁRY A ZATMELIT TMELEM MASTERFLEX 474
  - PODKLADNÍ BETON C12/15 VE SPÁDU, TL. 100–160mm
  - HUTNĚNÝ ŠTĚRKOPISEK (PŘÍPADNĚ DOBRĚ HUTNITELNÁ ZEMINA) – TL. 590mm
  - HUTNĚNÝ ŠTĚRKOVÝ POLŠTÁŘ Z DRCENÉHO KAMENIVA – TL. 300mm
  - PŮVODNÍ (ROSTLÝ) TERÉN
- S2 střecha haly deponie kalu**
- SKLÁDANÁ KERAMICKÁ STŘEŠNÍ KRYTINA S GLAZÓROU (PŘÍPADNĚ ENGObOU) V ODS TINU ČERVENÉ BARVY (NAPŘÍKLAD HRANICE 11)
  - DŘEVĚNÉ LAŽOVÁNÍ 50/30mm – IMPREGNOVANÉ
  - KONTRALATĚ 50/50mm – IMPREGNOVANÉ
  - POJISTNÁ MIKROVENTILAČNÍ FÓLIE (PROP. VOD. PAR MIN. 150 g/m2/24hod) NAPŘÍKLAD JUTADACH 135
  - DŘEVĚNÁ KONSTRUKCE KROVU – IMPREGNOVANÁ
  - VNITŘNÍ CELOPLOŠNĚ PODOBYTÍ DŘEVOŠTĚPKOVÝMI DESKAMI OSB/3–4P&D TL. 15mm (ŠROUBOVAT DO SPODNÍHO LÍCE DŘEVĚNÝCH KROKVÍ A KLEŠTIN POZINKOVANÝMI VRUTY DO DŘEVA SE ZÁPUSTNOU HLAVOU 4,5X50 d100mm)
  - DVOVNÁSOBNÝ NATĚR BEZBARVÝM LAZUROVACÍM LAKEM VHODNÝM PRO VENKOVNÍ PROSTŘEDÍ

LEGENDA MATERIÁLŮ

- ŽELEZOVÝ BETON C30/37–XC4, XF1, XA1
- PROSTÝ BETON : PODKLADNÍ C12/15
- HUTNĚNÝ ŠTĚRKOVÝ POLŠTÁŘ
- HUTNĚNÝ ŠTĚRKOPISEK (PŘÍPADNĚ DOBRĚ HUTNITELNÁ ZEMINA)
- STÁVAJÍCÍ ROSTLÁ ZEMINA
- BOURANÉ KONSTRUKCE

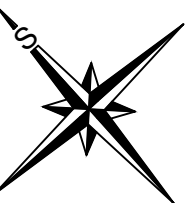

Revize	Popis revize	Datum revize
--------	--------------	--------------

<b>AQUA PROCON s.r.o.</b> Projektová a inženýrská společnost Palackého tř. 12, 612 00 Brno tel.: +420 541 426 011 E-mail: info@aquaprocon.cz www.aquaprocon.cz	
Vedoucí projektu	Ing. Jaroslav Jarolím
Vedoucí dílčího projektu	
Zodpovědný projektant	Ing. Jaroslav Jarolím
Vypracoval	Jakub Marek
Kontroloval	Ing. Jan Polášek
Investor	Vodovody a kanalizace Břeclav a.s.
Objednatel	Vodovody a kanalizace Břeclav a.s.

Formát	1A4	Měřítko	1:50	Stupeň	ZD	Datum	08/2021	Zakázkové číslo	1570521-18
--------	-----	---------	------	--------	----	-------	---------	-----------------	------------

Projekt		POHOŘELICE - INTENZIFIKACE A ZVÝŠENÍ KAPACITY ČOV	
D - Dokumentace objektů a technických a technologických zařízení			
D.1 - Dokumentace stavebních a inženýrských objektů			
D.1.13 - SO 213 DEMOLICE			
Priloha		Souprava	
PŮDORYSY DEPONIE KALU - BOURACÍ PRÁCE		Číslo přílohy	
		D.1.13.3	
		Revize	
		0	