


PŮDORYS ZÁKLADŮ

1 : 50

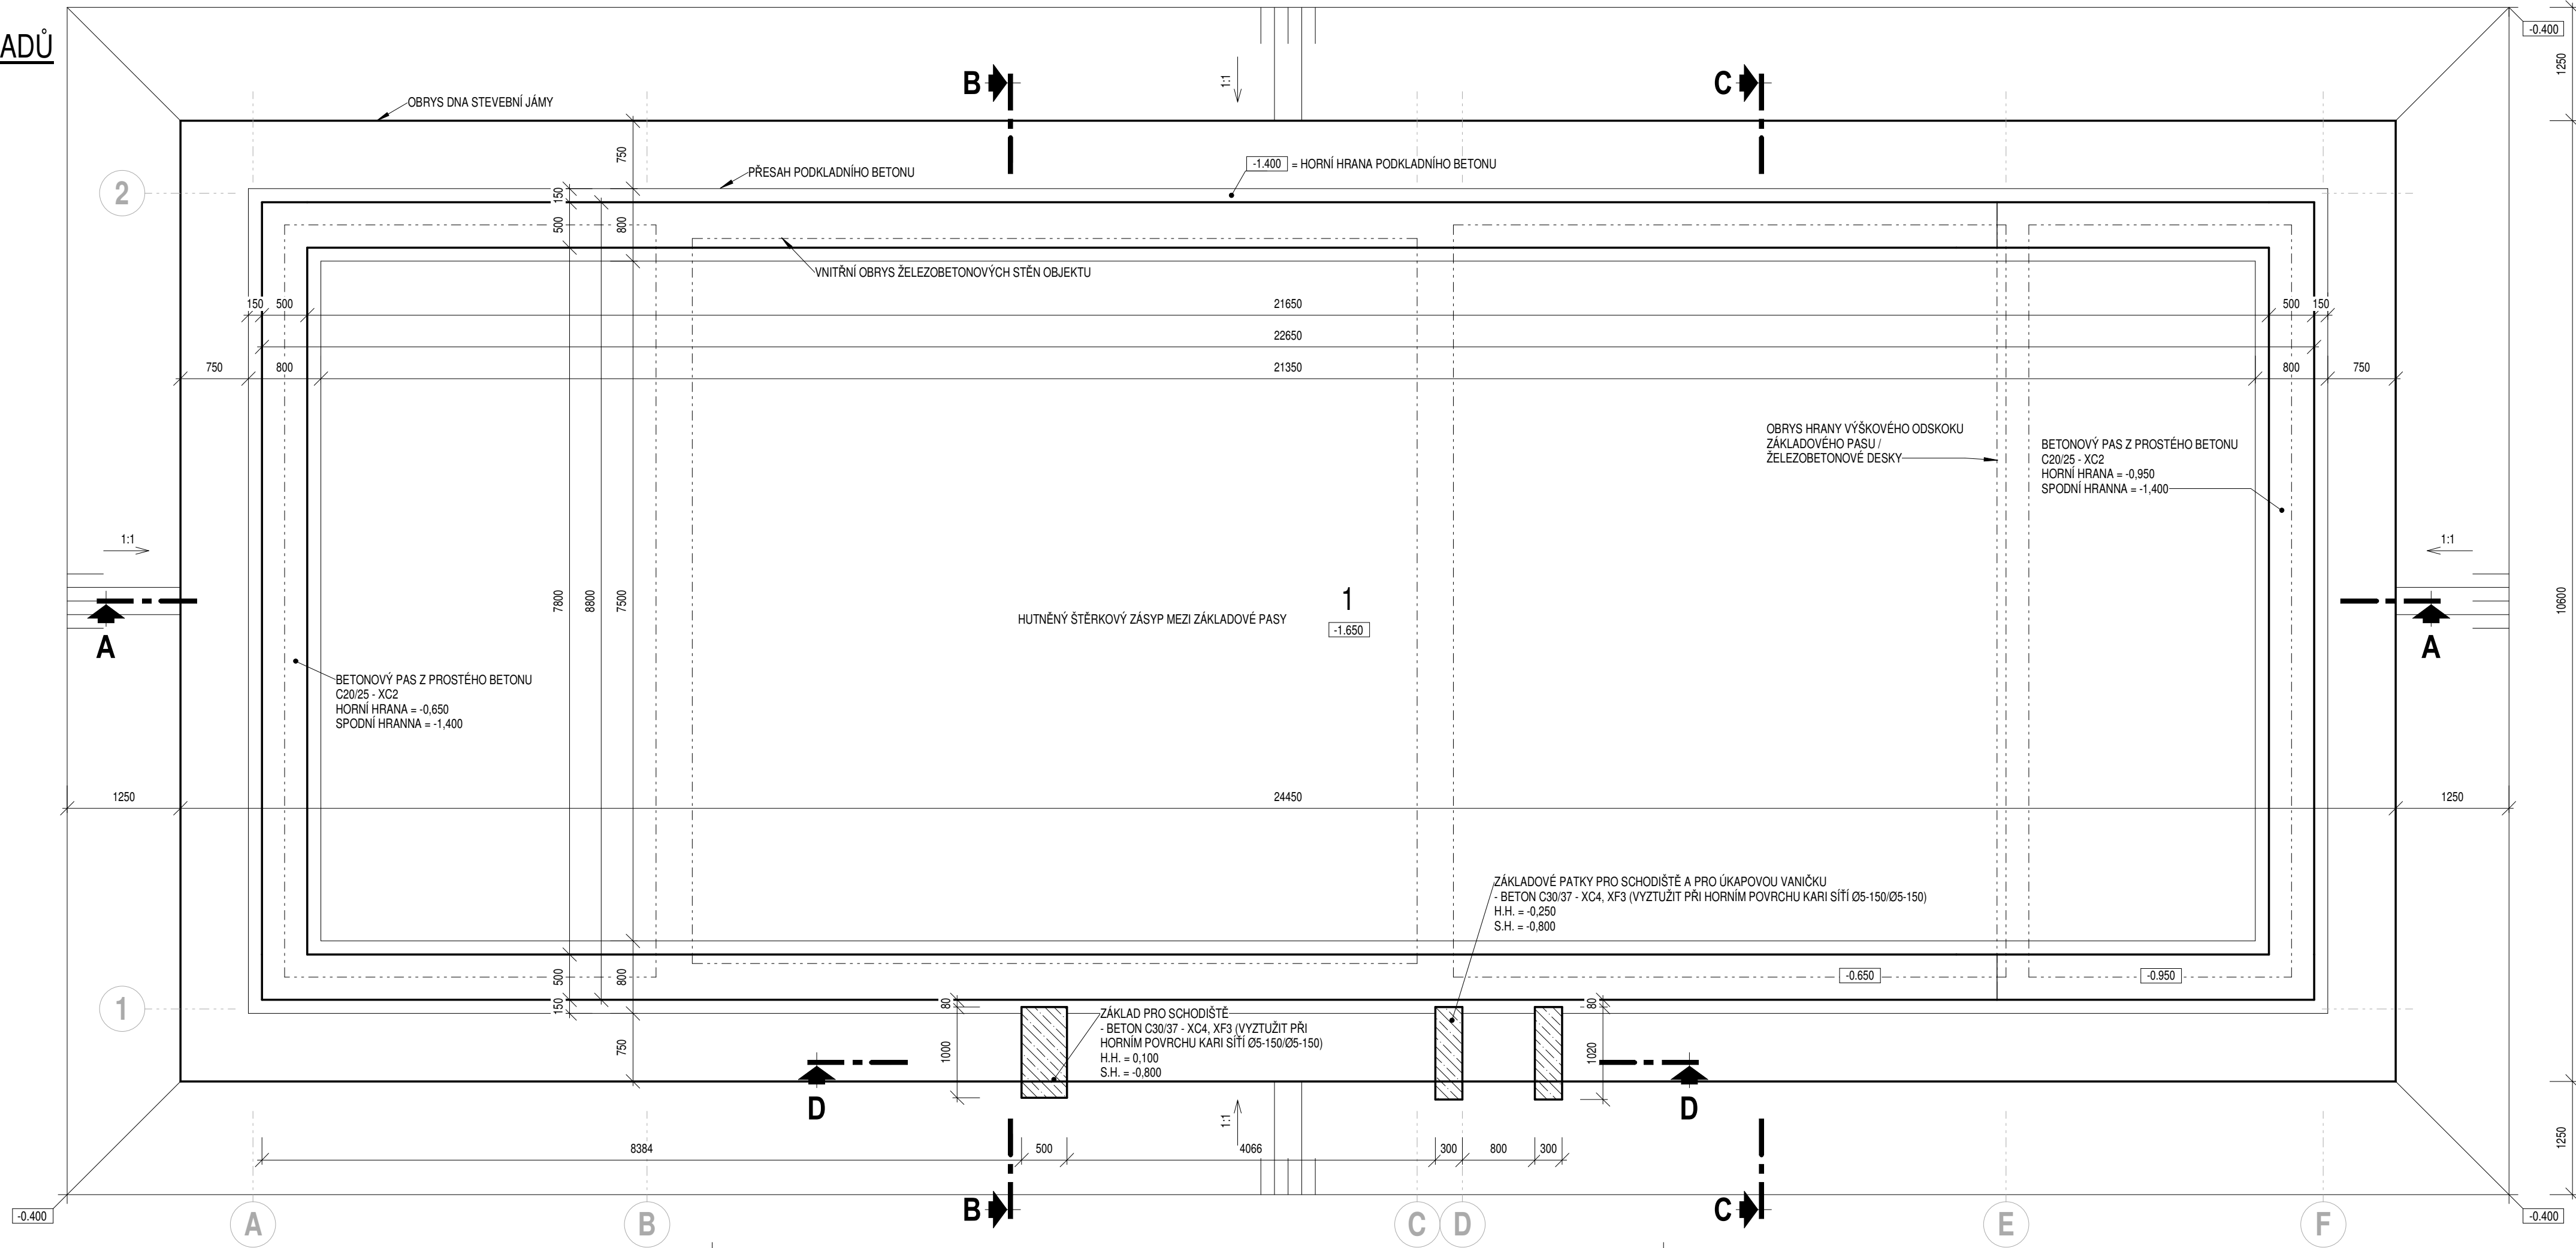

POZNÁMKA - ZÁKLADY

- PŘI BETONÁŽI PODKLADNÍHO BETONU VLOŽIT DO BETONU ZEMNÍCI SOUSTAVU DLE PROJEKTOVÉ ČÁSTI ELEKTROINSTALACE A VYVÉST NAD UPRAVENÝ TERÉN.
- ZALOŽENÍ OBJEKTU BUDE PROVEDENO NA ETAPY:
- 1. VYHLoubENÍ JÁMY V PLOŠE CELÉHO OBJEKTU. JE UVAŽOVÁNO SE SVAHOVÁNÍM STĚN VÝKOPU V POMĚRU 1:1. BUDOU ODTĚŽENY VŠECHNY NAVÁŽKY.
- 2. PROVEDENÍ HUTNĚNÉHO ŠTĚRKOVÉHO POLŠTÁŘE V TL. MIN. 150 mm.
- 3. BETONÁŽ PODKLADNÍHO BETONU POD OBVOODOVÝ ZÁKLADOVÝ PAS - BETON C16/20 - TL. 100 mm.
- 4. BETONÁŽ ZÁKLADOVÝCH PASŮ Z PROSTÉHO BETONU DO BEDNĚNÍ - BETON C20/25 - XC2 DO ÚROVNĚ SPODNÍHO LÍCE PODKLADNÍHO BETONU BUDOUCÍ ŽELEZOBETONOVÉ ZÁKLADOVÉ DESKY (KÓTA -0,650). V MÍSTĚ BUDOUCÍ MÍSTNOSTI ROZVODNY BUDE MÍT TENTO PAS HORNÍ HRANU V NIŽŠÍ ÚROVNI (-0,950).
- 5. PROVEDENÍ HUTNĚNÉHO ŠTĚRKOVÉHO ZÁSYPU MEZI ZÁKLADOVÉ PASY DO ÚROVNĚ -0,650.
- 6. PROVEDENÍ PODKLADNÍHO BETONU POD ŽELEZOBETONOVOU ZÁKLADOVOU DESKU - BETON C20/25 - XC2 - TL. 100 mm. PODKLADNÍ BETON UKONČIT NA VNĚJŠÍM LÍCI ZÁKLADOVÝCH PASŮ.
- VÝZTUŽ ZÁKLADŮ BUDE ROZKRESLENA NA SAMOSTATNÉM VÝKRESE.

±0,000 = 179,000 m n.m.

0	-	-
Revize	Popis revize	Datum revize

AQUA PROCON s.r.o. Projektová a inženýrská společnost Palackého tř. 12, 612 00 Brno tel.: +420 541 426 011, fax: +420 541 426 012 E-mail: info@aquaprocon.cz www.aquaprocon.cz	
Vedoucí projektu	Ing. Jaroslav Jarolím
Vedoucí dílčího projektu	
Zodpovědný projektant	Ing. Jaroslav Jarolím
Vypracoval	Jakub Marek
Kontroloval	Ing. Jan Polášek

Investor	Vodovody a kanalizace Břeclav a.s
Objednatel	Vodovody a kanalizace Břeclav a.s

Formát	4x 1A4	Měřítko	1:50	Stupeň	DSP	Datum	06/2020	Zakázkové číslo	1525319-16
--------	--------	---------	------	--------	-----	-------	---------	-----------------	------------

Projekt POHOŘELICE - INTENZIFIKACE A ZVÝŠENÍ KAPACITY ČOV	
D - Dokumentace objektů a technických a technologických zařízení D.1 - Dokumentace stavebních a inženýrských objektů D.1.23 - SO 223 SDRUŽENÝ OBJEKT	
Souprava	
Príloha	Číslo přílohy
ZÁKLADY	D.1.23.2
Revize	0