



ZÁKLADY RETENČNÍ NÁDRŽ - PŮDORYS
(177,900m)

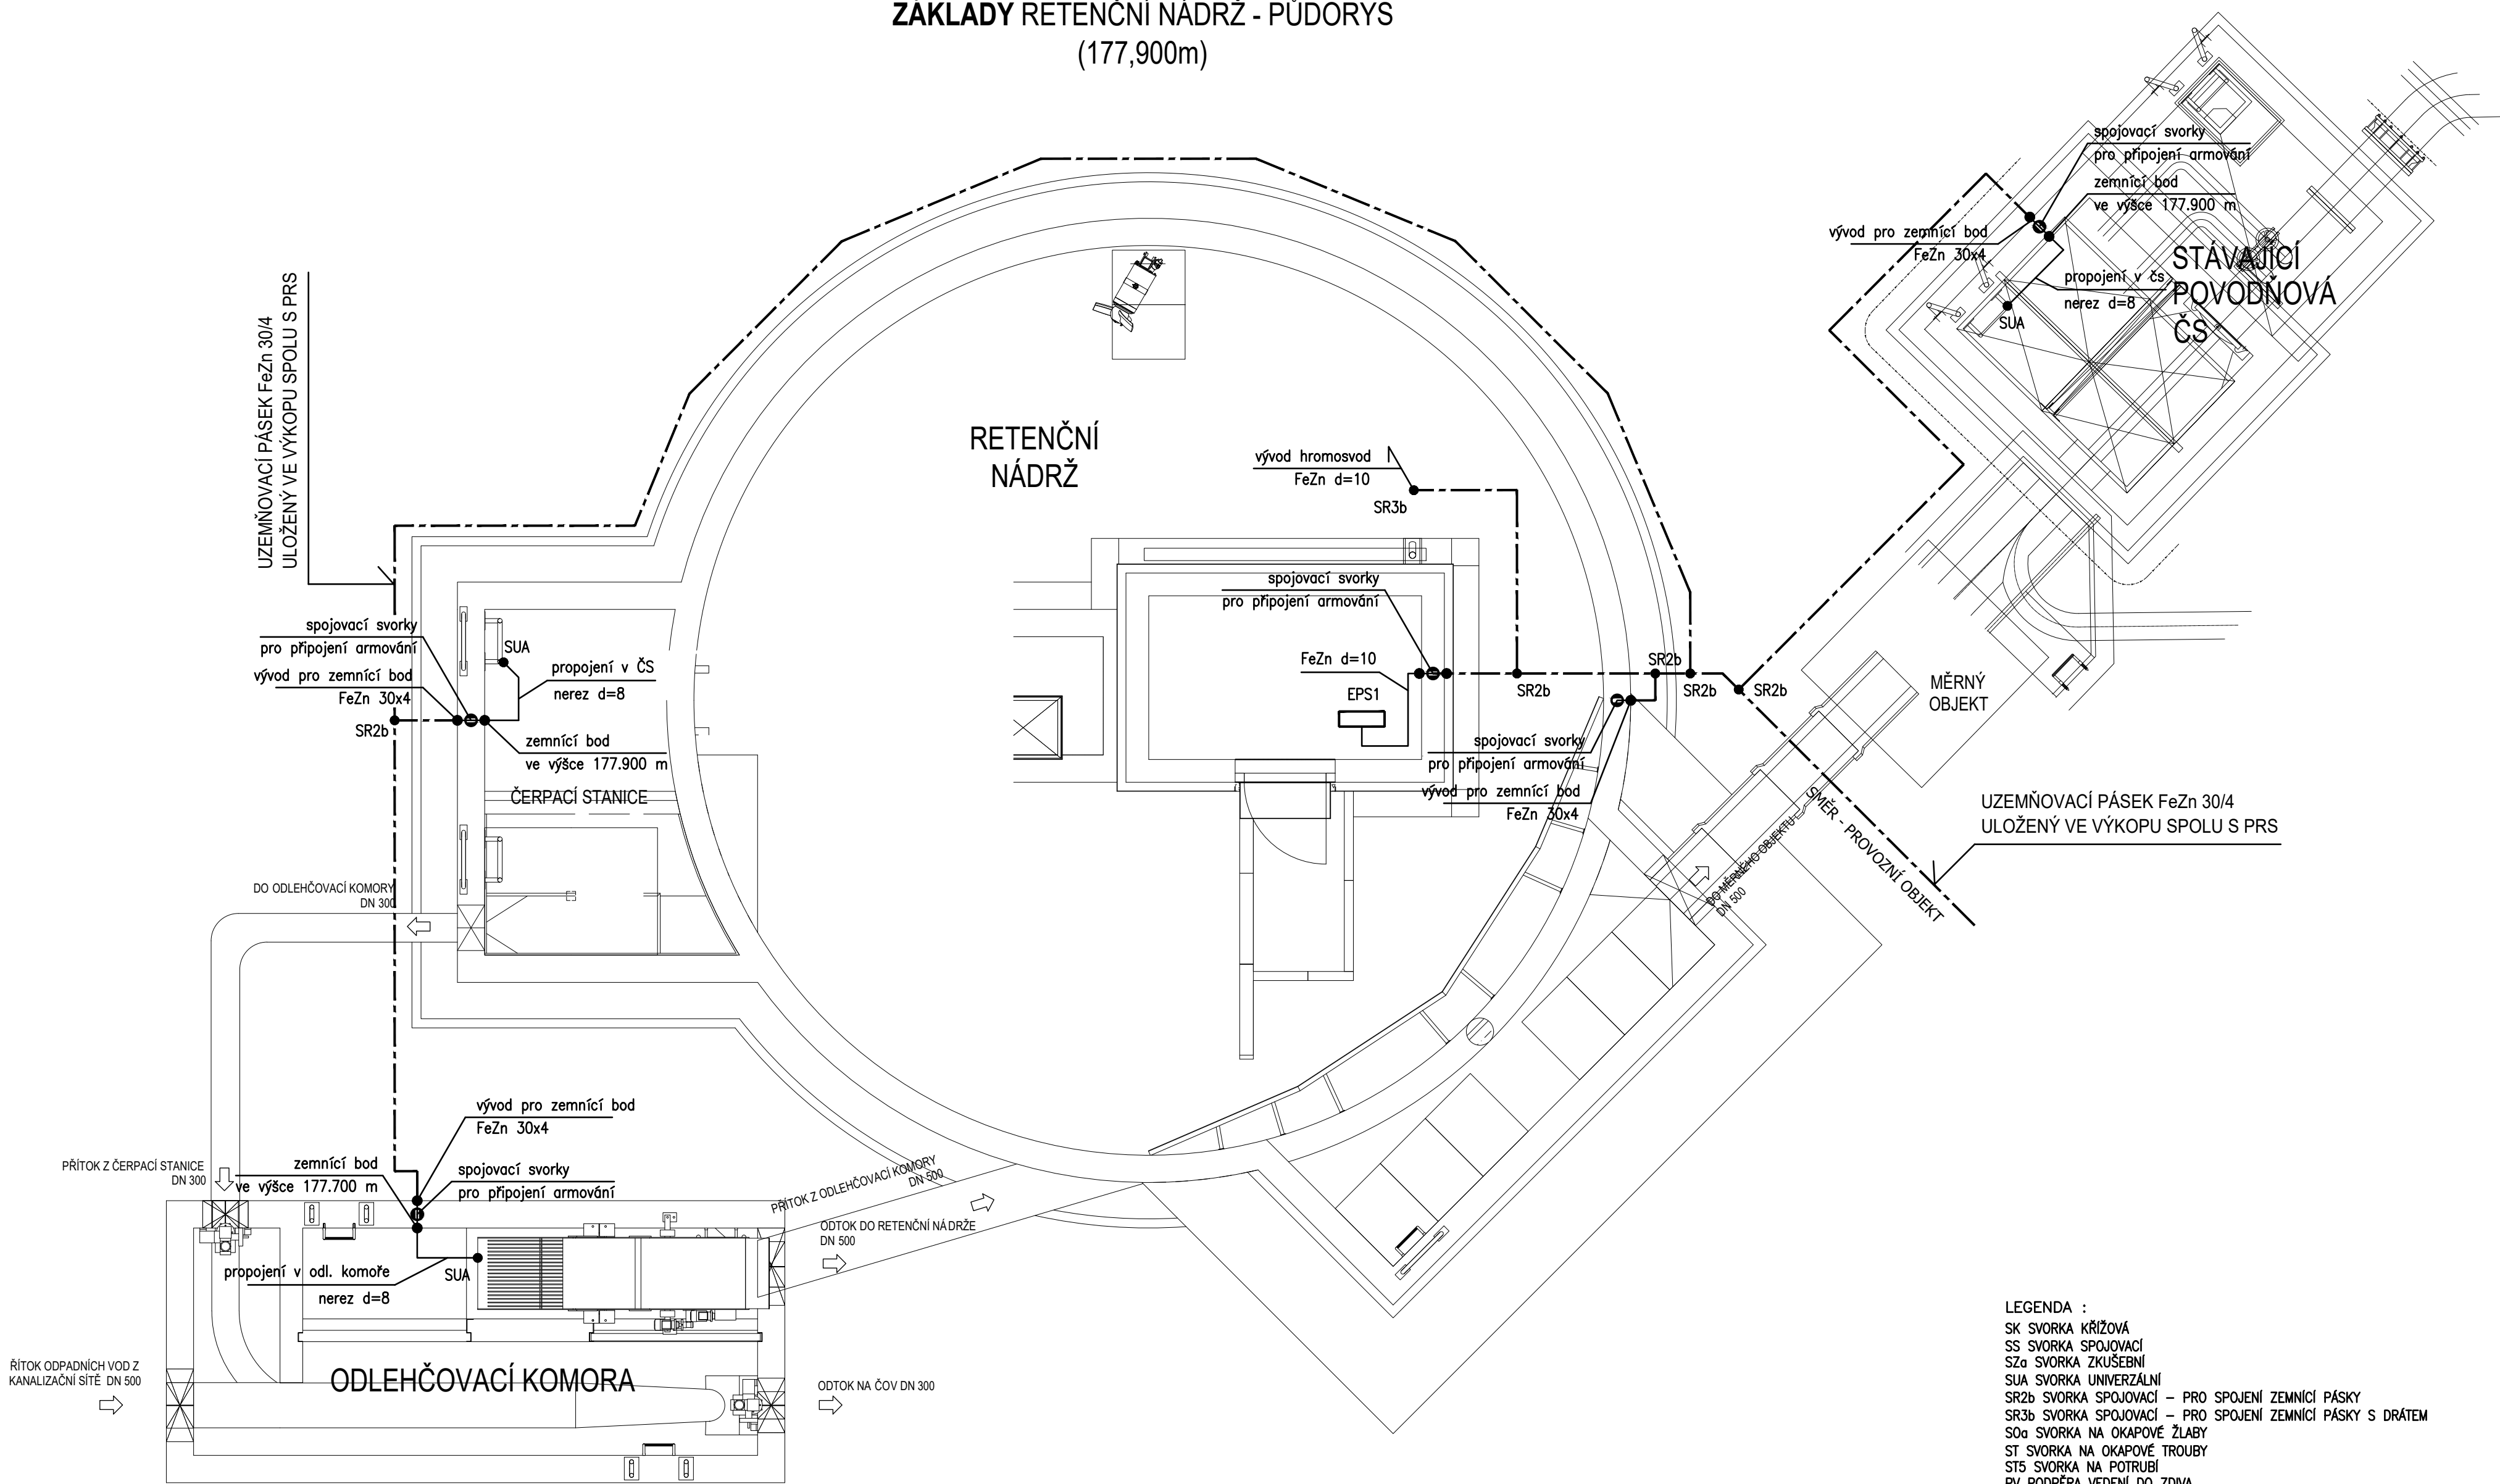

STŘECHA OBJEKT RETENČNÍ NÁDRŽE - PŮDORYS
(182.000 m)

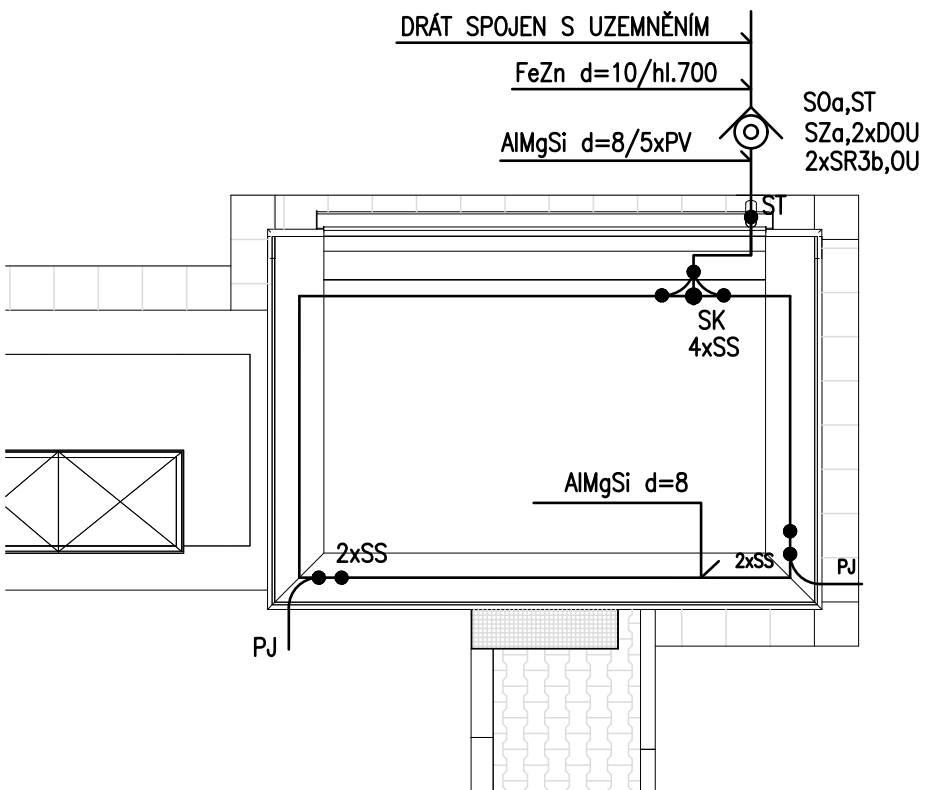

LEGENDA :

- SK SVORKA KŘÍŽOVÁ
- SS SVORKA SPOJOVACÍ
- SZa SVORKA ZKUŠEBNÍ
- SUA SVORKA UNIVERZÁLNÍ
- SR2b SVORKA SPOJOVACÍ – PRO SPOJENÍ ZEMNÍ PÁSKY
- SR3b SVORKA SPOJOVACÍ – PRO SPOJENÍ ZEMNÍ PÁSKY S DRÁTEM
- SOa SVORKA NA OKAPOVÉ ŽLABY
- ST SVORKA NA OKAPOVÉ TROUBY
- STS SVORKA NA POTRUBÍ
- PV PODPĚRA VEDENÍ DO ZDIVA
- DOU DRŽÁK OCHRANNÉHO ŮHELNÍKU
- OU OCHRANNÝ ŮHELNÍK
- PJ POMOCNÝ JÍMAČ – POZINKOVANÝ DRÁT FeZn d=8 DÉLKY 30cm
- EKVIPOTENCIÁLNÍ SVORKOVNICE
- UZEMŇOVACÍ PÁSEK FeZn 30/4
- UZEMŇOVACÍ DRÁT FeZn d=10 / AlMgSi d=8 / nerez d=8
- SPOJOVACÍ SVORKA PRO PŘIPOJENÍ ARMOVÁNÍ

ZEMNÍ SPOJE UZEMŇOVACÍHO PÁSKU OŠETŘIT ASFALTOVOU HMOTOU
OCHRANA PŘED BLESKEM BUDE ZHOTOVENA V SOULADU SE SOUBOREM NOREM ČSN EN 62305-1-4 ed.2

Revize	Popis revize	Datum revize
<div><div></div><div>AQUA PROCON Projektová a inženýrská společnost Palackého tř. 12, 612 00 Brno tel.: +420 541 426 011 E-mail: info@aquaprocon.cz www.aquaprocon.cz</div></div>		
Vedoucí projektu		Ing. Jaroslav Jarolím
Vedoucí dílčího projektu		
Zodpovědný projektant		Ing. Radek Cabal
Vypracoval		Ing. Radek Cabal
Kontroloval		Ing. Jan Polášek
Investor		
Objednatel		
Vodovody a kanalizace Břeclav a.s.		
Vodovody a kanalizace Břeclav a.s.		
Formát	6A4	Mřítko 1:50
Stupeň	ZD	Datum 08/2021
Zakázkové číslo	1570521-18	
Projekt		
POHOŘELICE - ČS U HRŠTĚ A RETENČNÍ NÁDRŽ		
D - Dokumentace objektů		
D.1 - Retenční nádrž		
D.1 - PS 302 ELEKTROTECHNOLOGICKÁ ČÁST		
Souprava		
Příloha	DISPOZICE - RETENČNÍ NÁDRŽ OCHRANA PŘED BLESKEM A UZEMNĚNÍ	Číslo přílohy D.1.102.4
Revize		0