
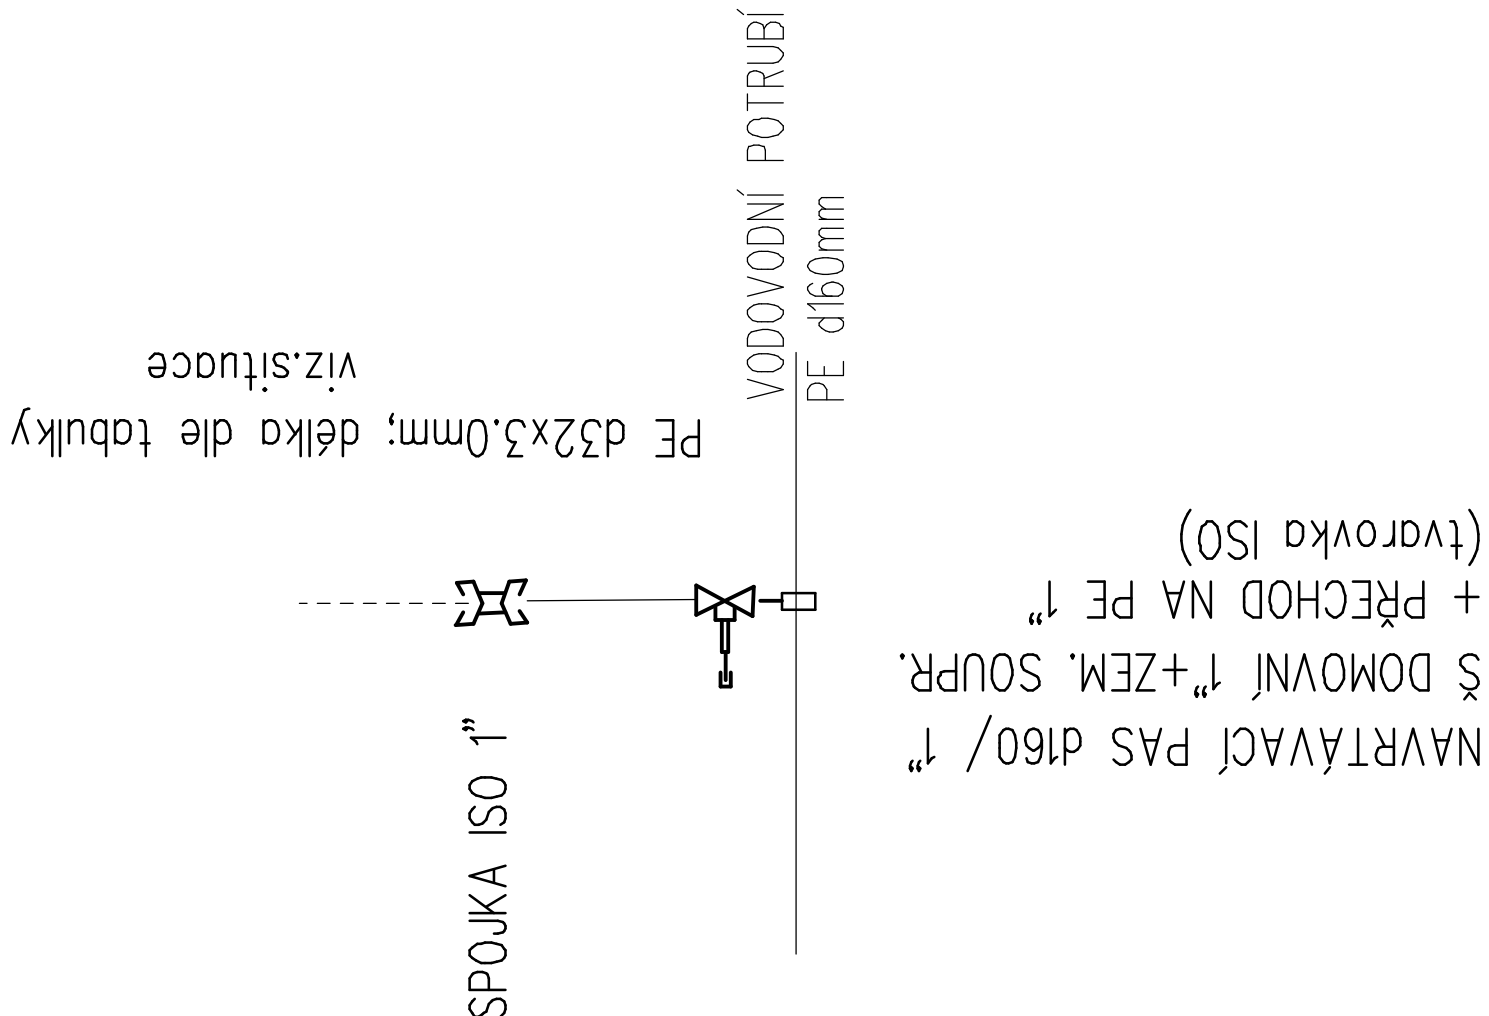


SO 01.1–PŘELOŽKA ZÁSOBOVACÍHO ŘADU
KLADEČSKÉ SCHEMA

SO 01.1–PŘELOŽKA ZÁSOBOVACÍHO ŘADU
PE100 RC d160x9,5mm; DL.408m

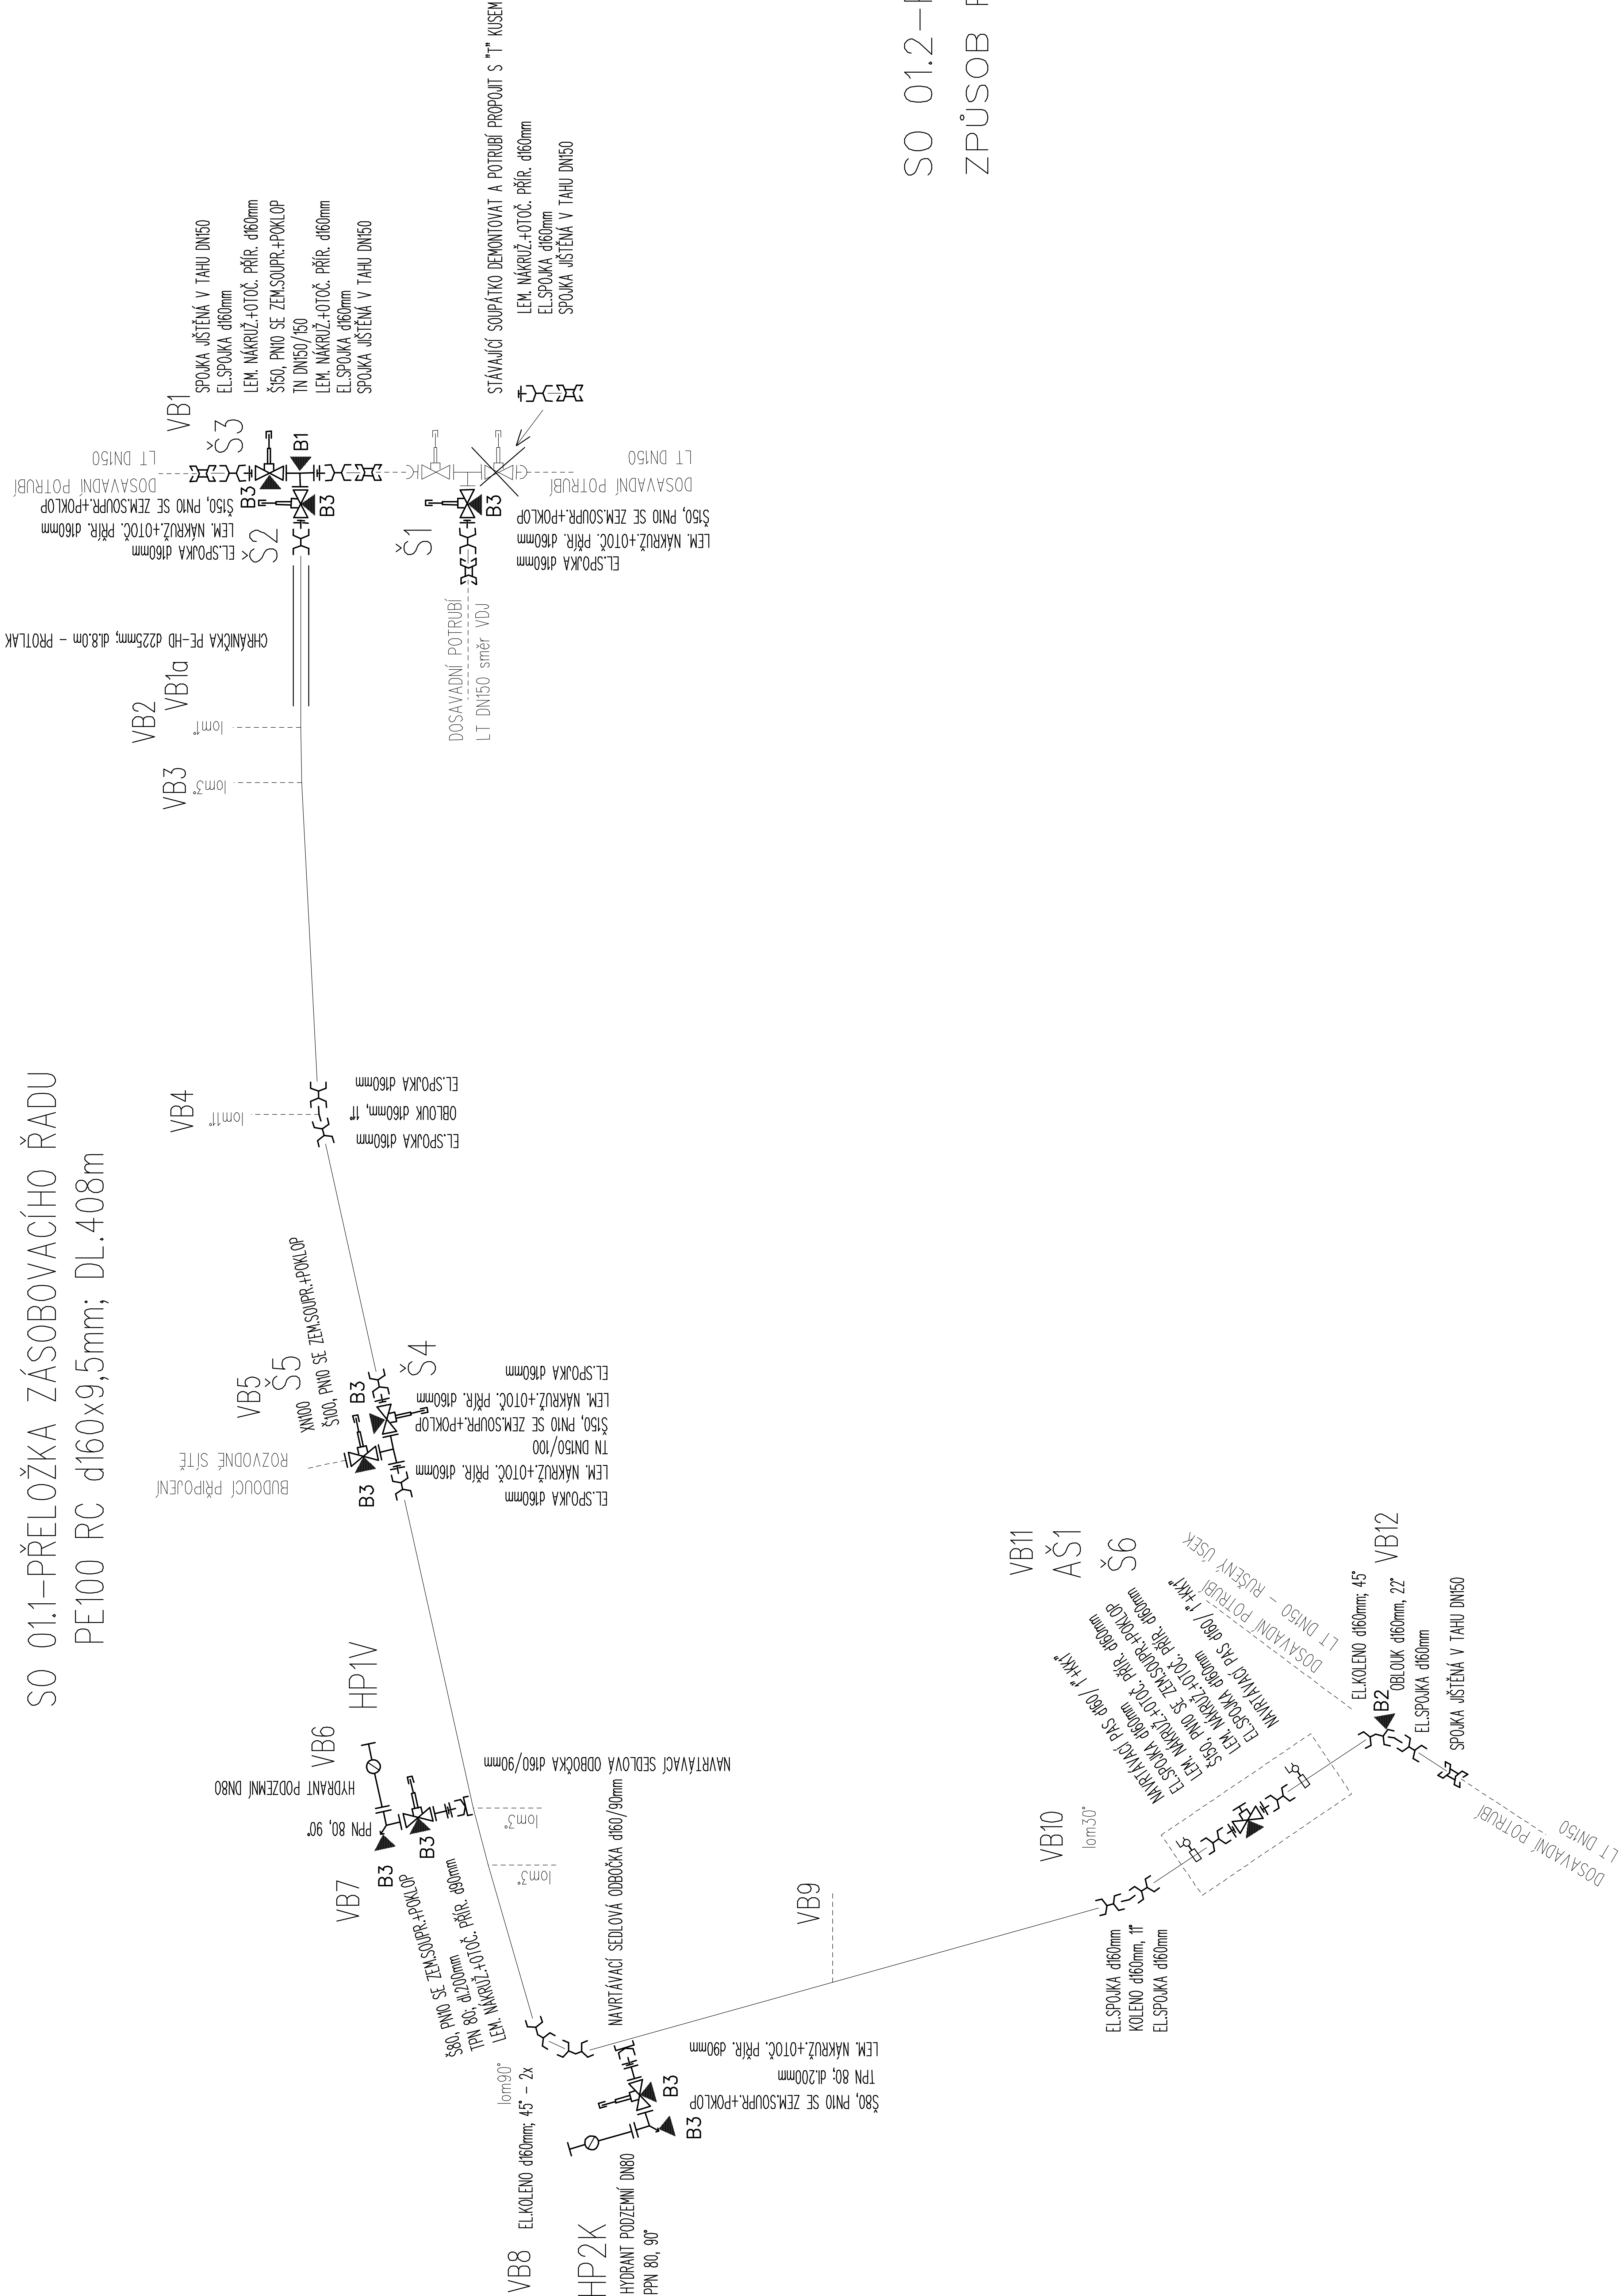

POZNÁMKA:

–VODOVODNÍ POTRUBÍ PE BUDE SPOJOVÁNO EL.TVAROVKAMI.

Výškový systém: Bp v		Jiří Trindety, DIS		Jiří Trindety, DIS		XII/2022	
Zodp. projektant:		Výpracoval:		PROJEKT MĚŘENSKÝCH SÍTÍ		Číslo zakázky:	
Jiří Trindety, DIS		Jiří Trindety, DIS		Za Brankou 4, 690 02 BŘECI, AV		Formát: 6 x A4	
Obec: Podivín		Kadastrální území: Podivín		tel: 511 102 780, e-mail: ps@mpb.cz		Stupeň: DUSP	
Investor: Vodovody a kanalizace Břeclav, Čechova 23, Břeclav		PODIVÍN – ul. Hřbitovní, přeložka vodovodu		Měřítko:		Číslo přílohy: 5	
AKCE:		Obsah: KLADEČSKÉ SCHEMA		Část:		D	