



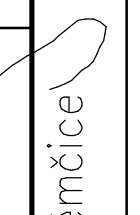


KLADĚČSKÉ SCHEMA

OPRAVA PŘECHOU VODOVODNÍHO POTRUBÍ PŘES KORVYTO VODNÍHO TOKU KŘEPIČKÝ POTOK V PŮVODNÍ TRASE VODOVODNÍ POTRUBÍ BUDE UKOTVENO DO 5ks KOTEVNÍCH PRVKŮ (UPROSTŘED PŘEMOŽENÍ PEVNÉ

- UCHYCENÍ, ZÁSTĚNA (KLUZNÉ ULOŽENÍ), OBÍJEK NA NOVÉ OC.KONSTRUKCI POTRUBÍ PE100 prof.110, SDR17, BUDE PŘEDIZOLOVÁNO S OCHRANNOU VRSTVOU SPIRO NA STYKU SE VZDUCHEM, POD TERÉNEM BUDE POTRUBÍ PŘEDIZOLOVÁNO A CHRÁNĚNO OCHRANNÝM POTRUBÍM Z PE prof.250mm
 - V ÚSEKCH S DOSTATEČNÝM KRYTÍM PE100 RC, PN10, prof.110mm

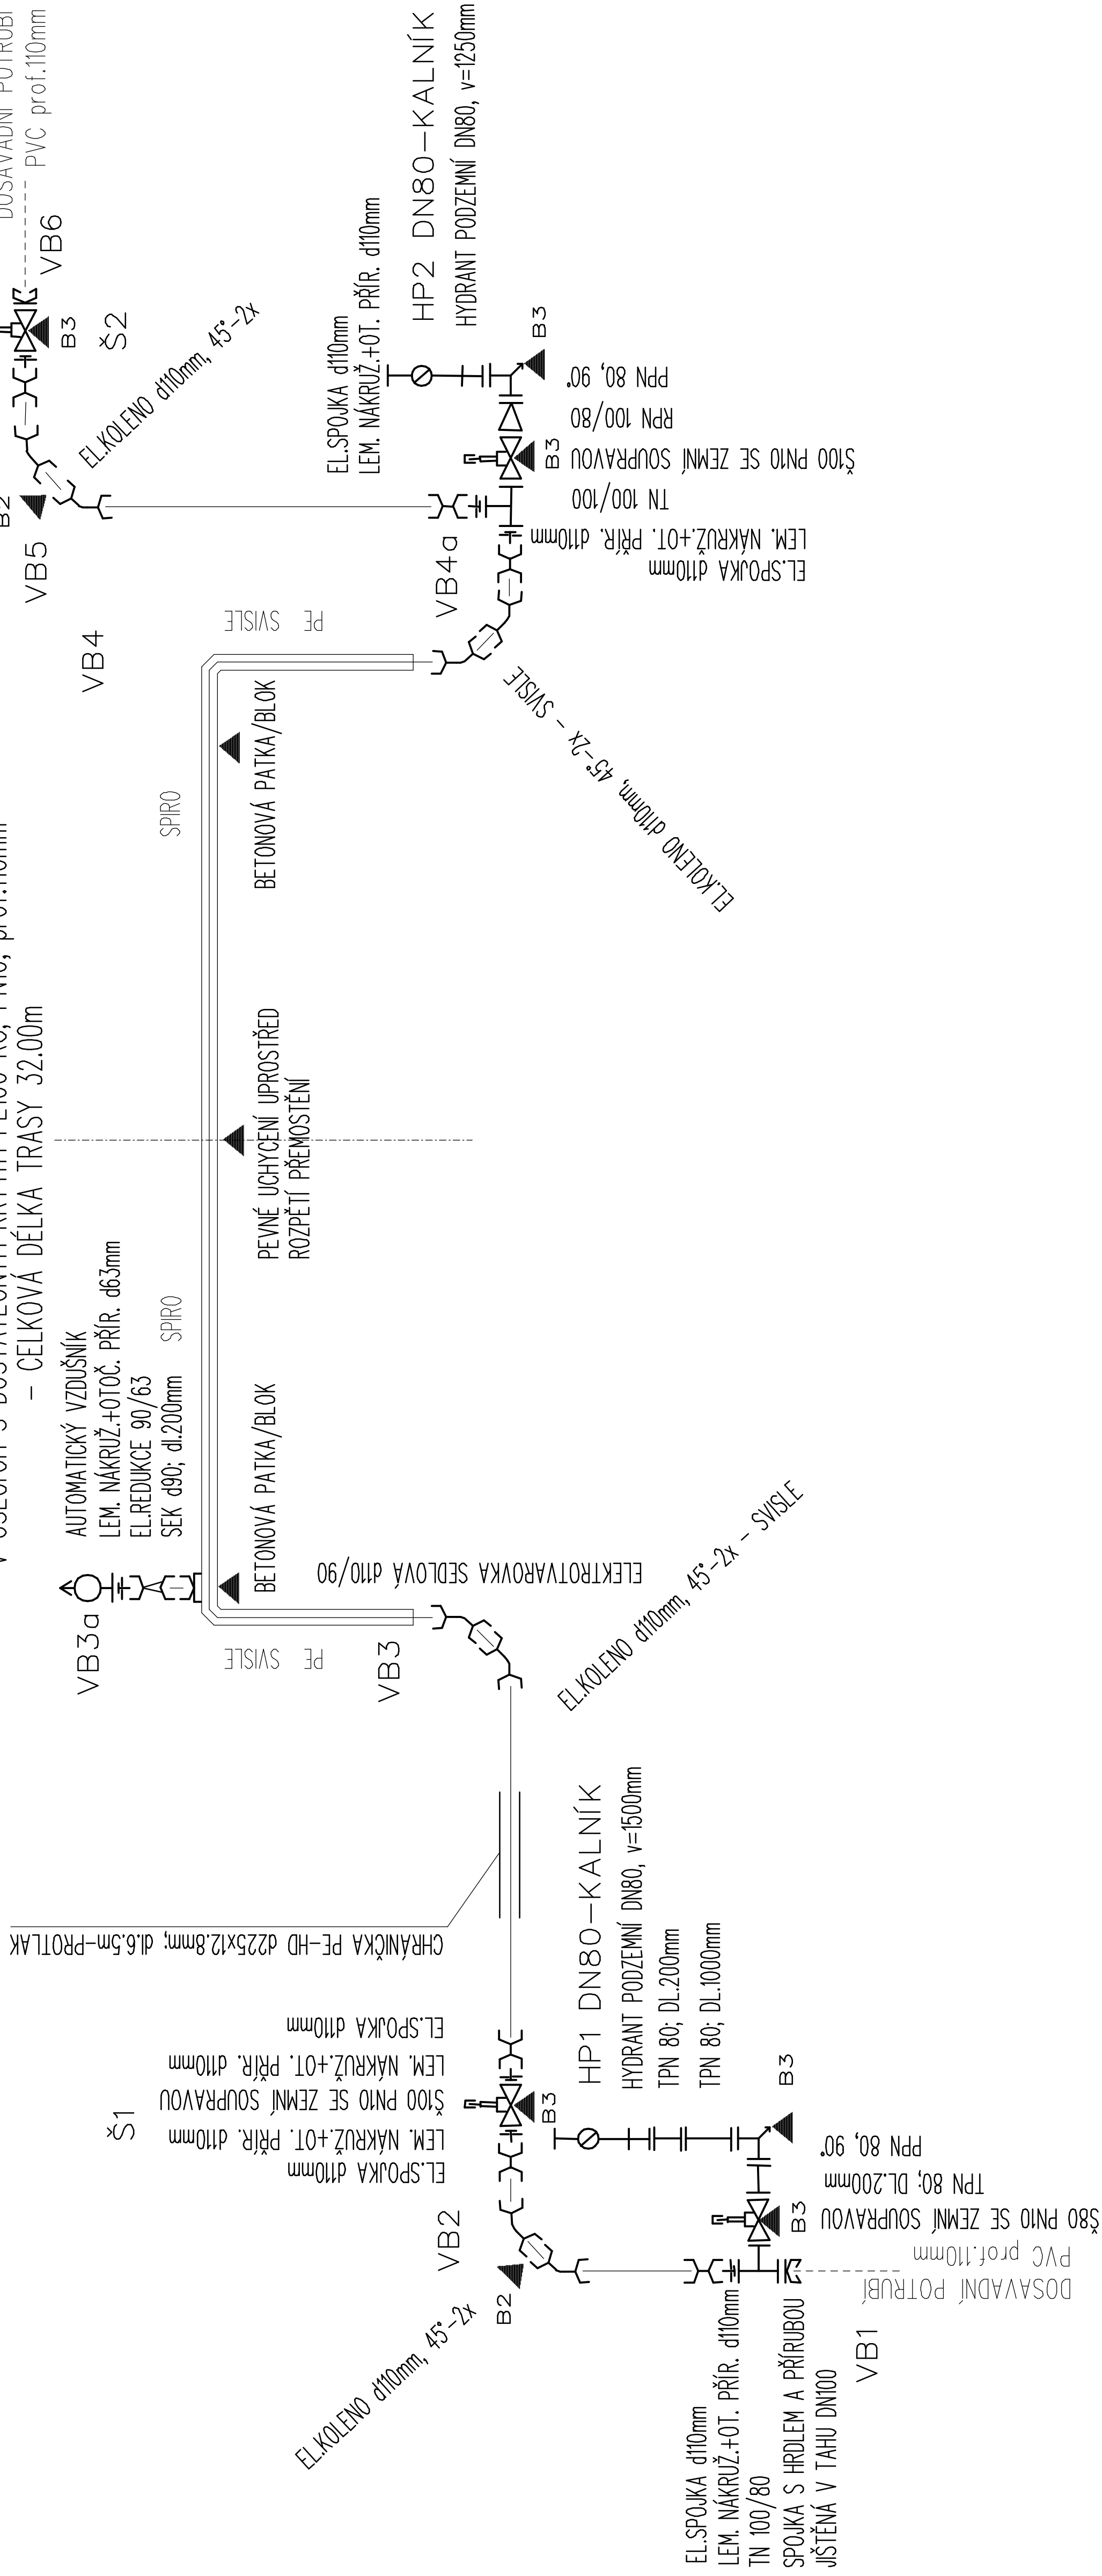

Zodp. projektant: Jiří Trínáctý, DiS. 	Vypracoval: Jiří Trínáctý, DiS. 		Jiří Trínáctý, DiS. PROJEKCE INŽENÝRSKÝCH SÍTÍ Za Bankou 4, 690 02 BŘECLAV tel: 511 112 780, e-mail: pis@mybox.cz
Obec: Velké Němčice	Katastr. úz.: Velké Němčice 	Datum: IX/2023	
Investor: Vodovody a kanalizace Břeclav, a.s. Čechova 23, 690 11 Břeclav		Číslo zakázky:	
AKCE: VELKÉ NĚMČICE – oprava vodovodu přes Křepický potok		Formát: 2xA4	
		Stupeň: TP	
		Měřítko:	
OBSAH: KLADEČSKÉ SCHEMA		Číslo přílohy: 6	Část: