


VELKÉ NĚMČICE			
VIZ. KATASTRÁLNÍ SITUAČNÍ VÝKRES			
NEZP.	KOMUNIKACE+CHODNÍK	KORYTO VODNÍHO TOKU	NEZPEVNĚNO
			CHODNÍK

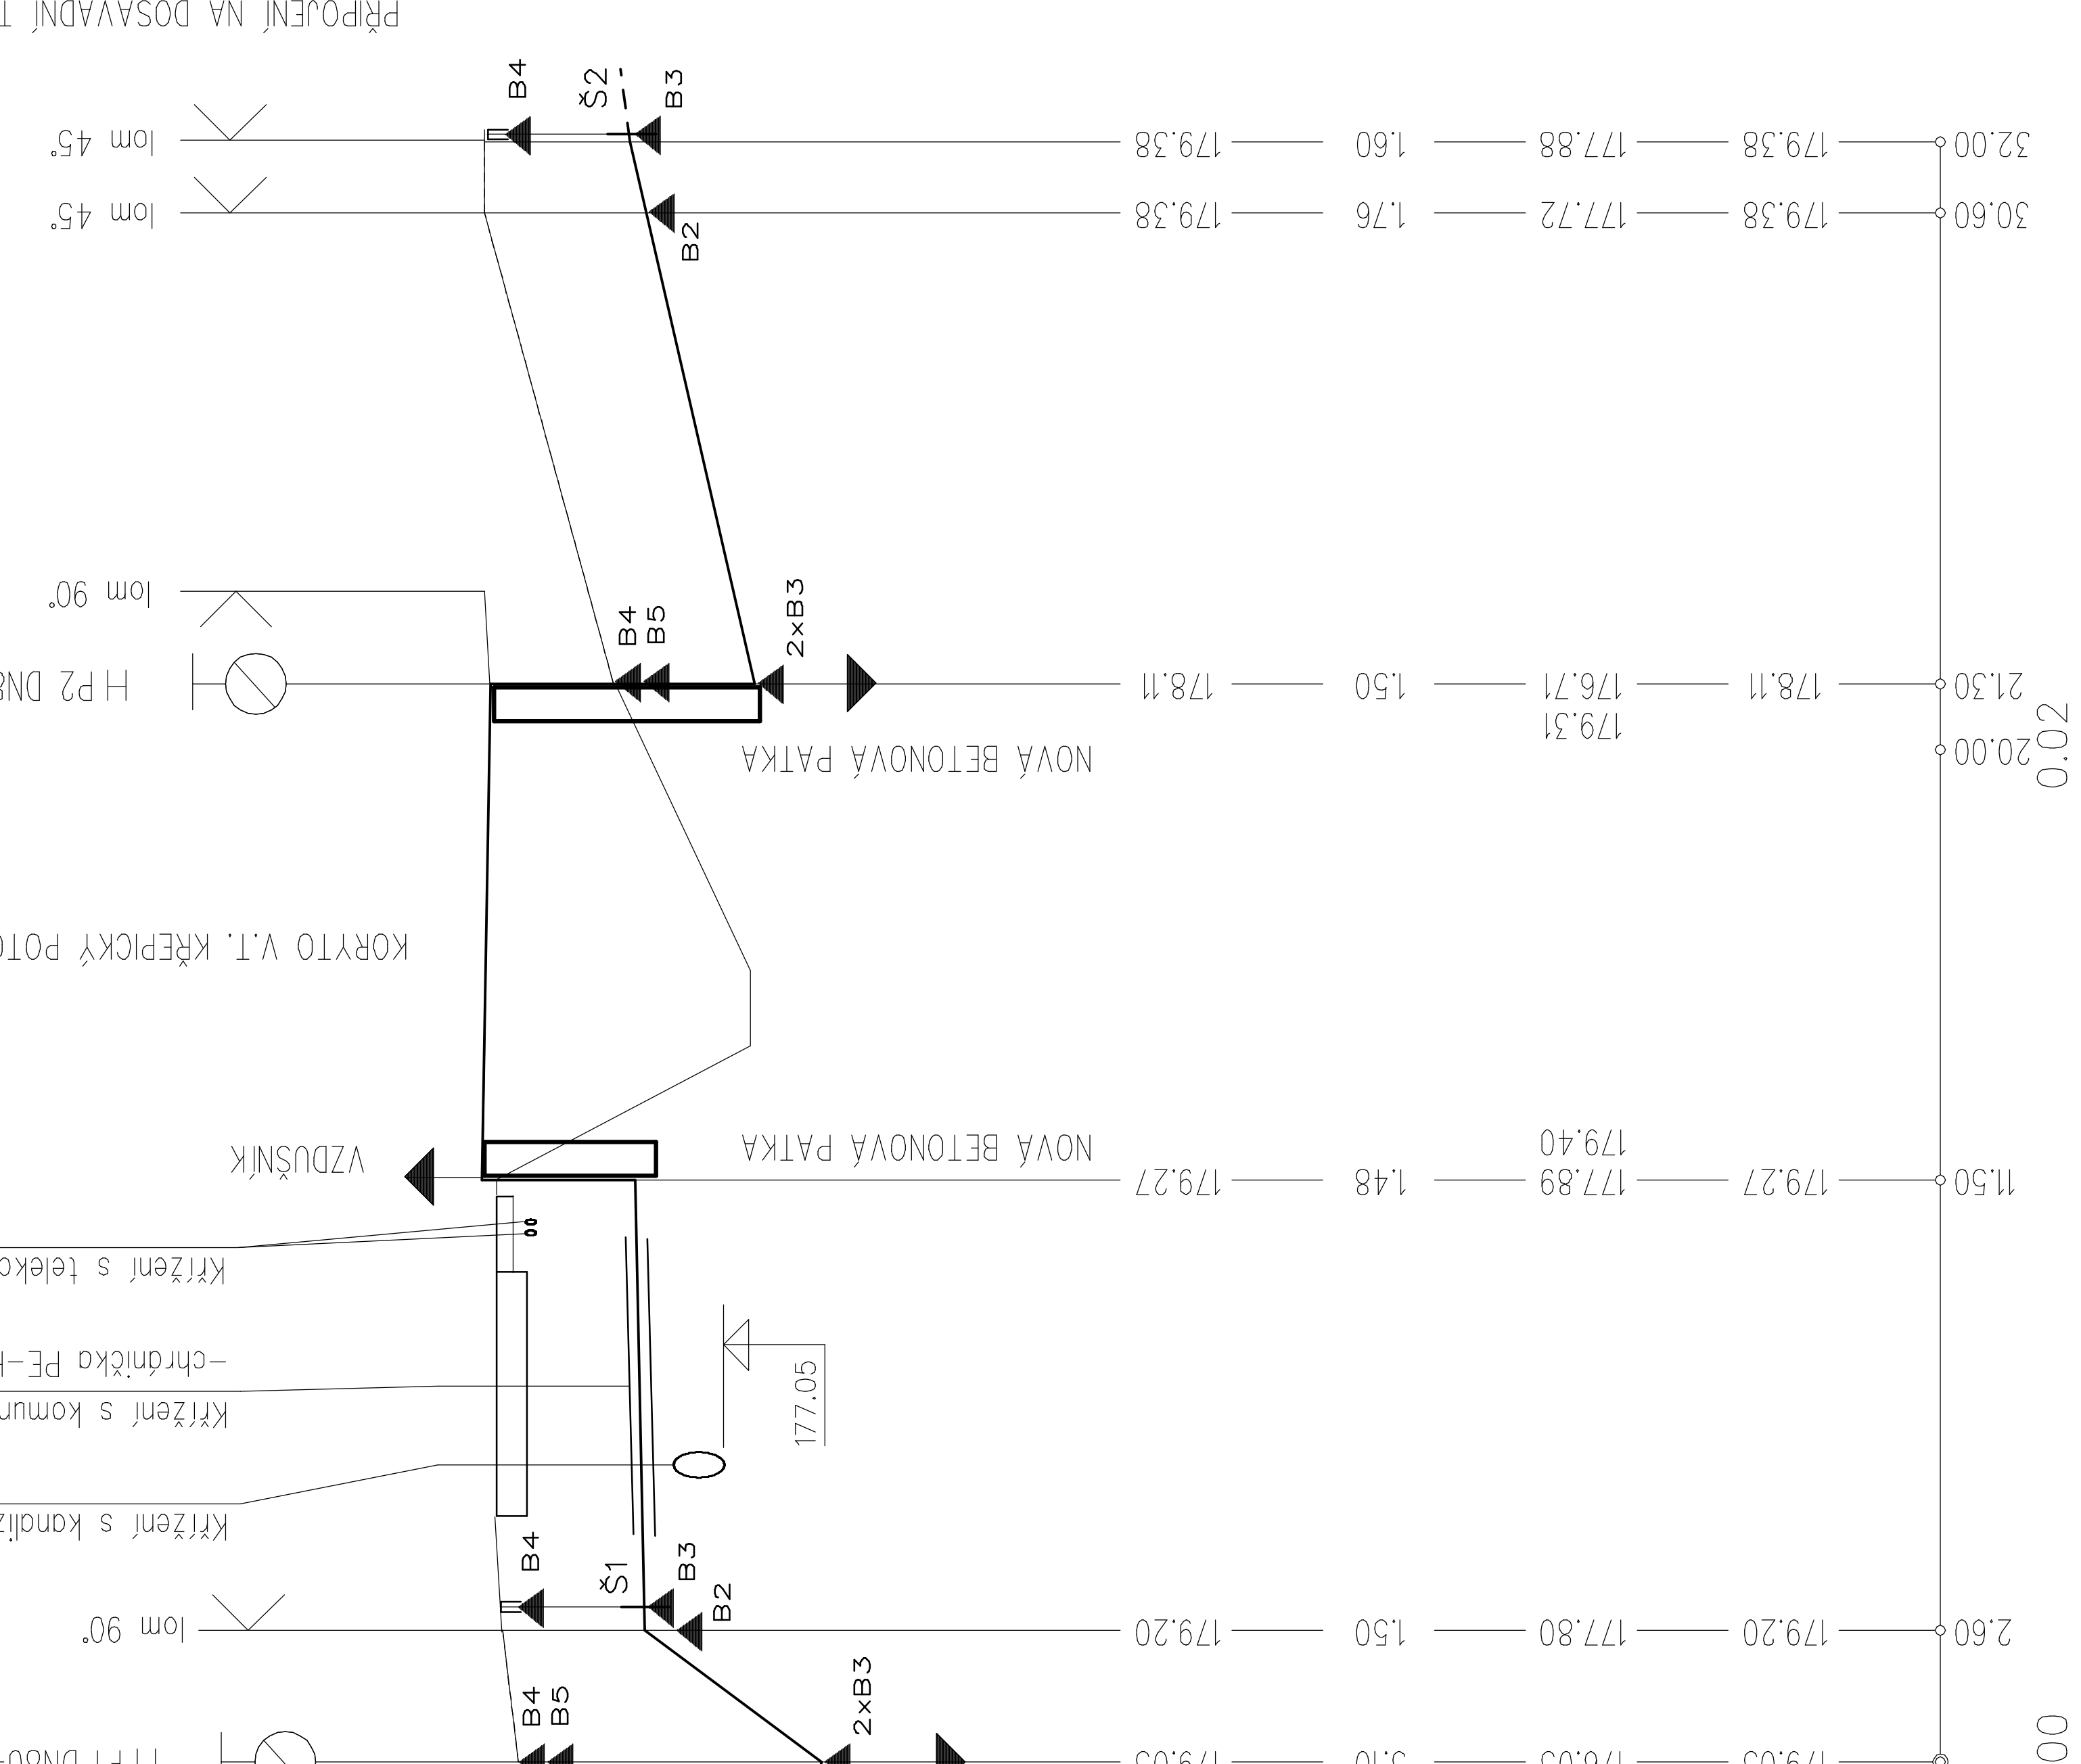

PODÉLNÝ PROFIL OPRAVOVANÉHO ÚSEKU



M 1:200/100

KÓTA UPRAVENÉHO TERÉNU

HLOUBKA VÝKOPU

KÓTA DNA POTRUBÍ

KÓTA PŮVODNÍHO TERÉNU


SROVNÁVACÍ ROVINA

STANIČENÍ V KM

SKLON [‰], DÉLKA [m]	10.0	8.90	109.0	10.70
PROFIL [mm], MATERIÁL, DÉLKA [m]	100	PE100 RC	d110/250 / 9.80 100	PE100 RC 10.70

PE - TEPELNĚ IZOLOVÁNO + OCHRANNÉ SPIRO/PE POTRUBÍ

VZOROVÉ ULOŽENÍ POTRUBÍ(ÚSEKY MIMO HRÁZ)
Z PE100 RC, SDR17, prof.110mm
M 1:20

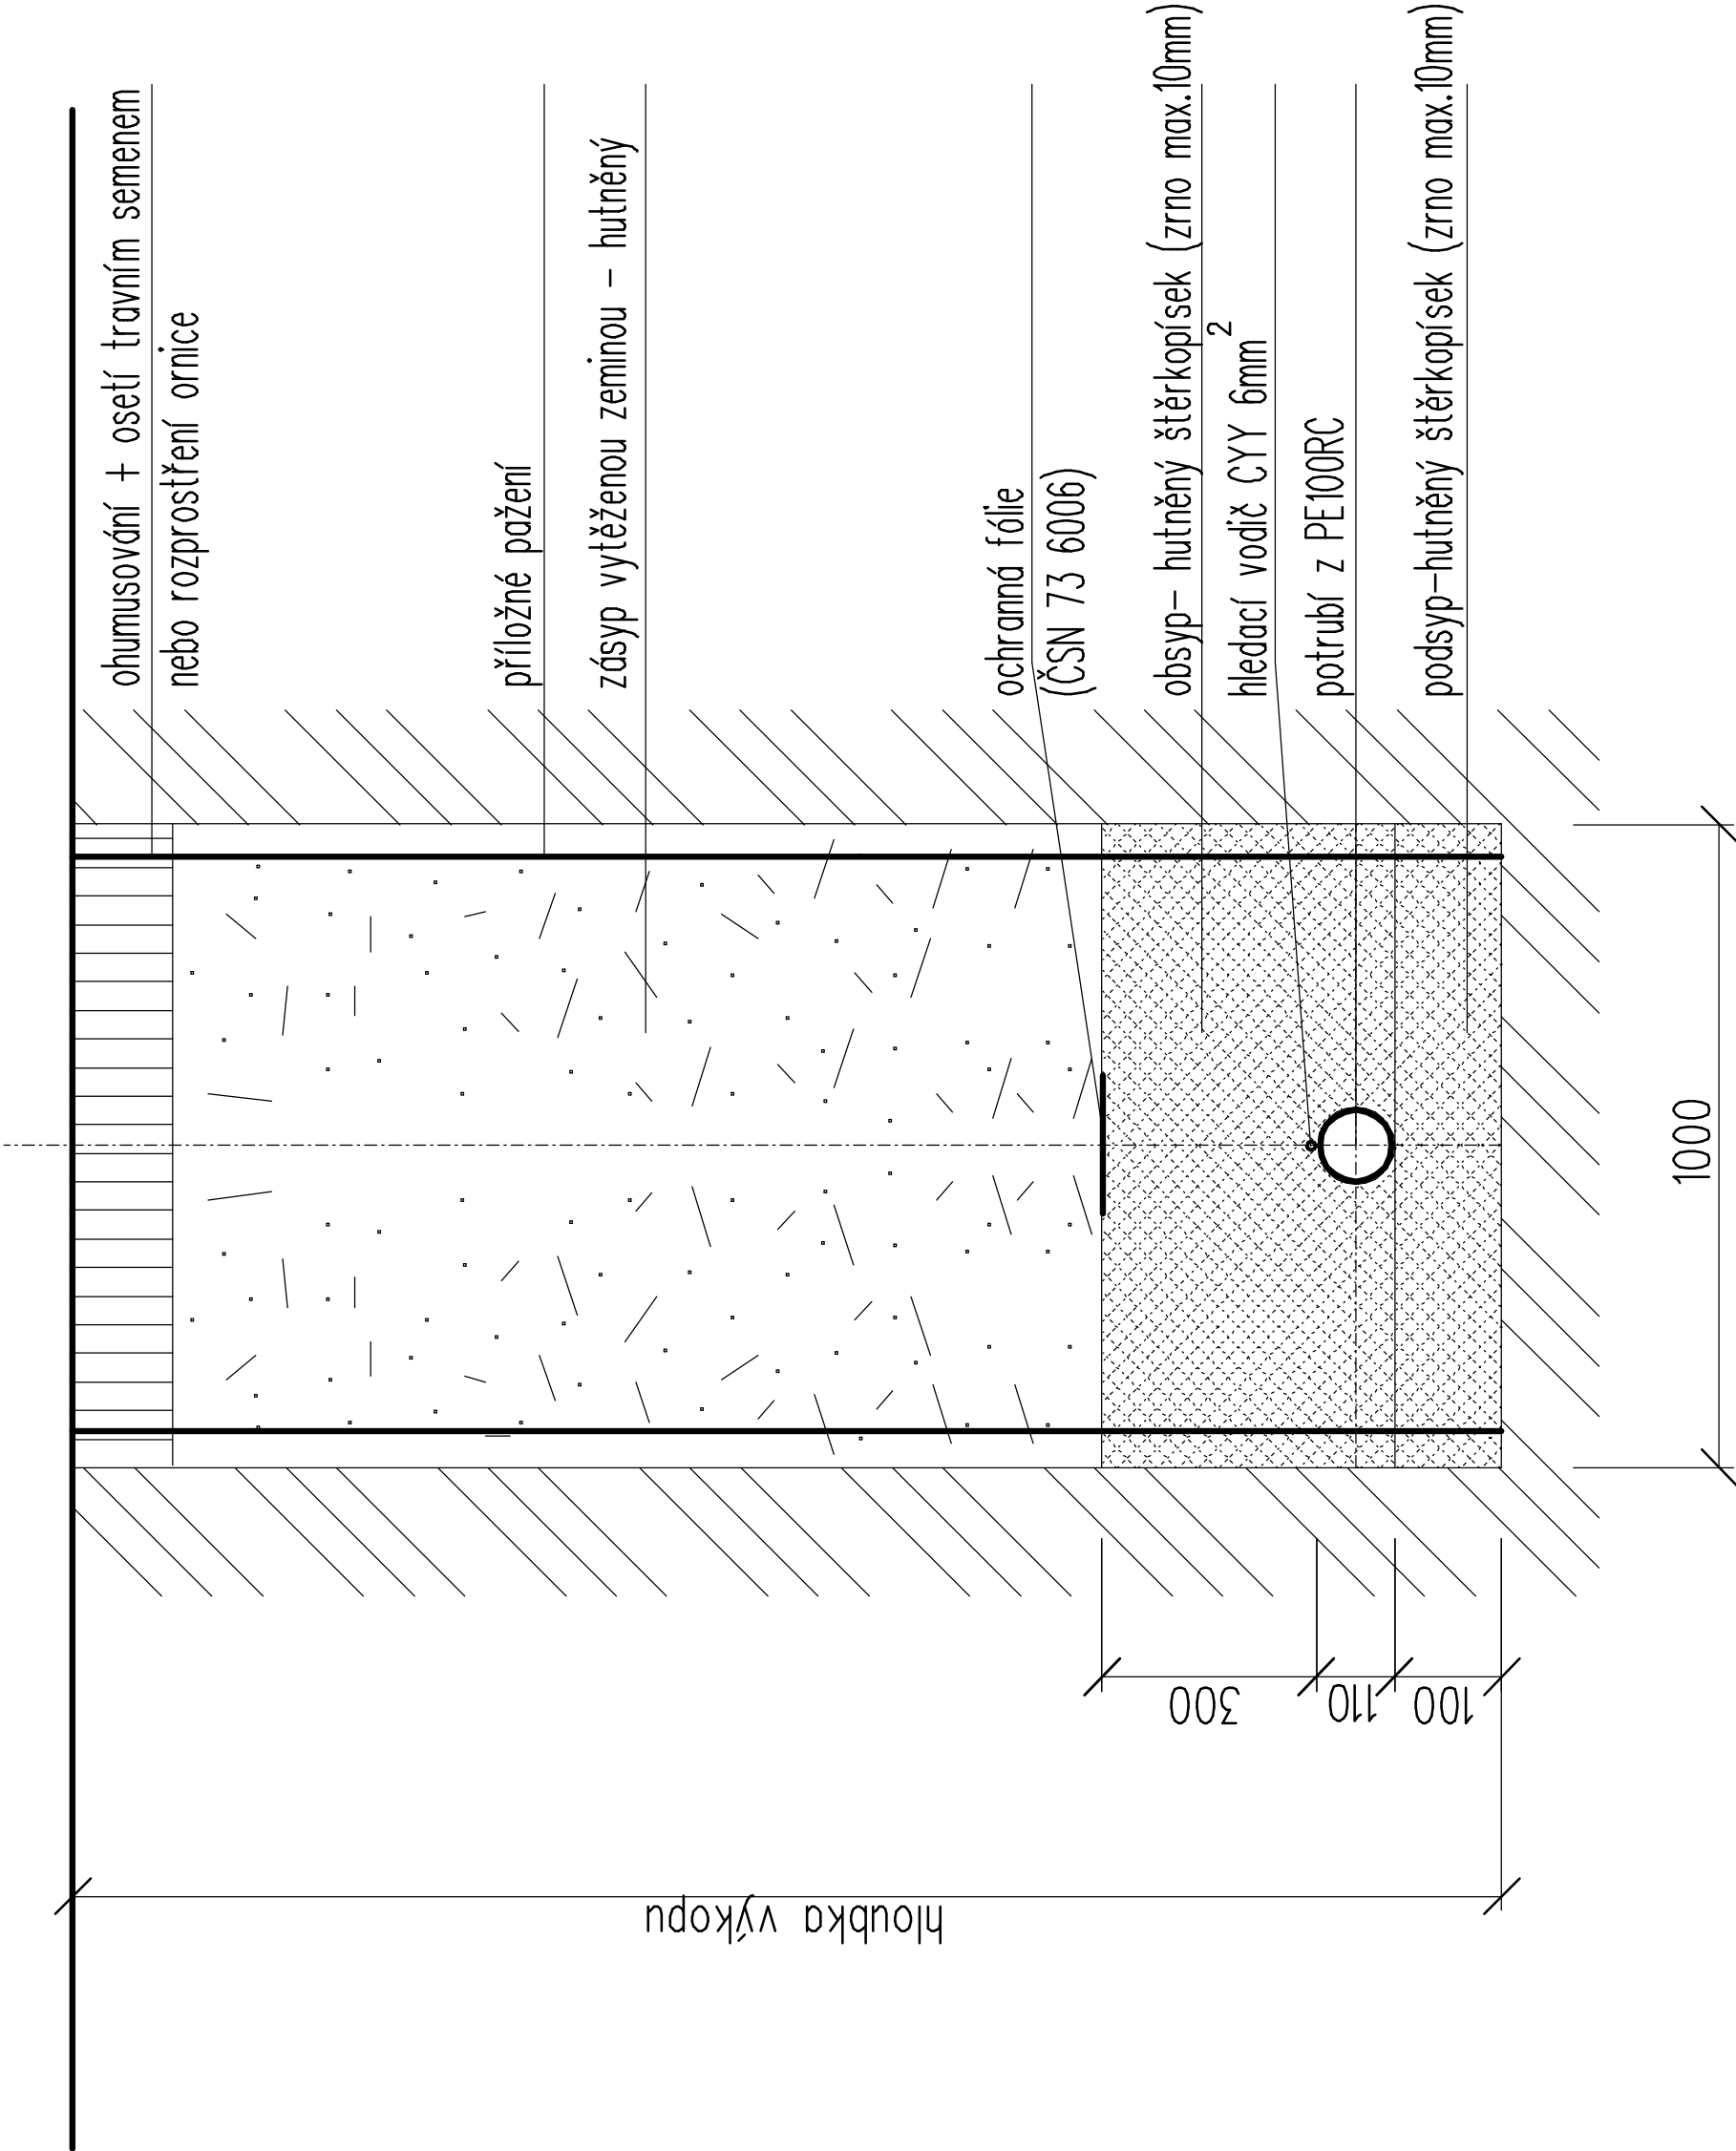

Zodp. projektant: Jiří Třináctý, DiS.	Vypracoval: Jiří Třináctý, DiS.		Jiří Třináctý, DiS. PROJEKCE INŽENÝRSKÝCH SÍTÍ Za Bankou 4, 690 02 BŘECLAV tel.: 511 112 780, e-mail: pis@mybox.cz
Obec: Velké Němčice	Katastr. úz.: Velké Němčice	Datum: IX/2023	
Investor: Vodovody a kanalizace Břeclav, a.s. Čechova 23, 690 11 Břeclav		Číslo zakázky:	
AKCE:	VELKÉ NĚMČICE – oprava vodovodu přes Křepický potok	Formát: 2xA4	
		Stupeň: TP	
		Měřítko: 1:200/100	
OBSAH:	PODÉLNÝ PROFIL	Číslo přílohy: 5	Část: