


ODKANALIZOVÁNÍ PŘÍTOKU Z PRAMENNÍCH JÍMEK

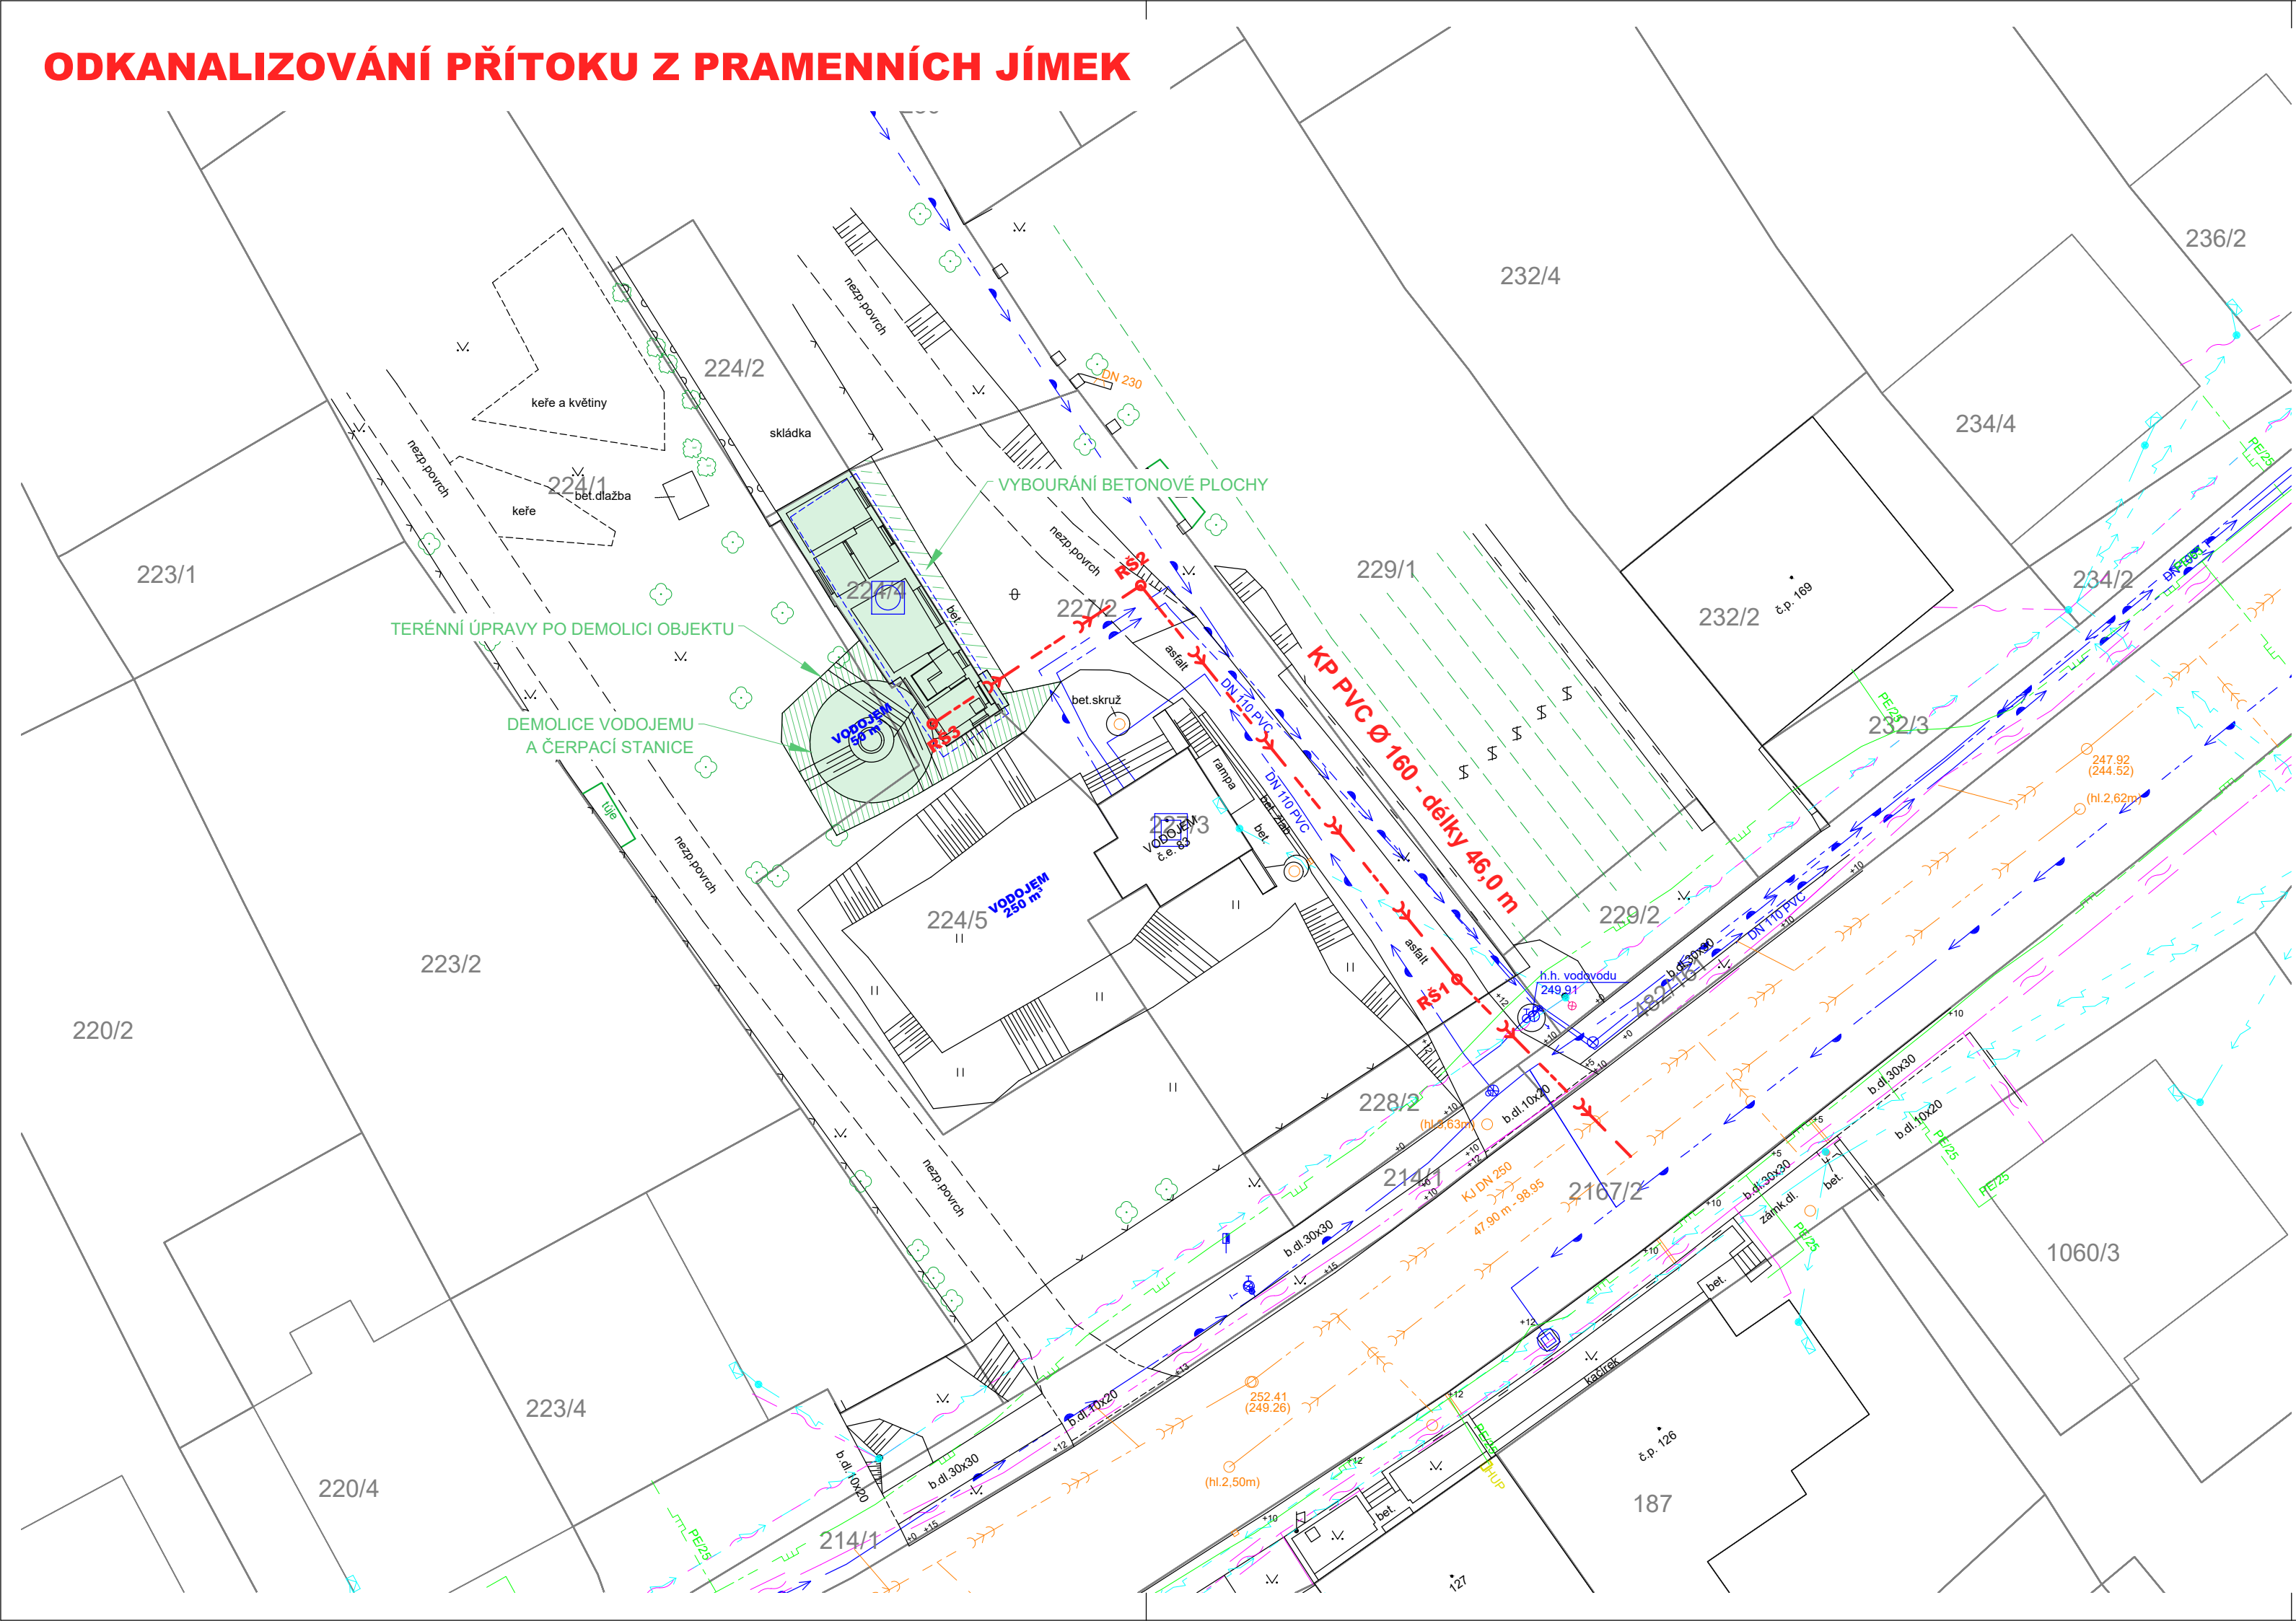

LEGENDA: NAVRHOVANÁ PŘÍPOJKA DEŠŤOVÉ KANALIZACE

LEGENDA STÁVAJÍCÍCH SÍTÍ:

- VODOVOD
- KANALIZACE JEDNOTNÁ
- KANALIZACE DEŠŤOVÁ
- PLYNOVOD STL
- KABELY NN - NADZEMNÍ
- KABELY VN - NADZEMNÍ
- KABELY CETIN
- KABELY CETIN - NADZEMNÍ


LEGENDA KOORDINAČNÍ STAVBY:



 

NÁZEV STAVBY: VDJ A ČS PAVLOV - DEMOLICE

- ODSTRAŇOVANÝ OBJEKT
- TERÉNNÍ ÚPRAVY
- VYBOURÁNÍ BETONOVÉ PLOCHY

POZNÁMKA:

STÁVAJÍCÍ PODZEMNÍ VEDENÍ JE ZAKRESLENO POUZE INFORMATIVNĚ. PŘED ZAHÁJENÍM ZEMNÍCH PRACÍ JE NUTNÉ, ABY INVESTOR ZAJISTIL PŘESNÉ VYTÝČENÍ VŠECH PODZEMNÍCH VEDENÍ.

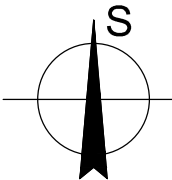

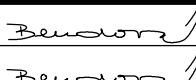Hlavní inženýr projektu:	Ing. Jana Bendová		 PROJEKCE INŽENÝRSKÝCH STAVEB HUDCOVA 76, 612 00 BRNO tel.: 541 613 325-8, provo@provo.cz	
Zodpovědný projektant:	Ing. Jana Bendová			
Vypracoval:	Ing. Aneta Spratková			
Stavebník:	Vodovody a kanalizace Břeclav, a.s.			
Stavba:	PAVLOV - ODKANALIZOVÁNÍ PŘÍTOKU Z PRAMENNÍCH JÍMEK		Formát:	3 A4
Objekt:			Měřítko:	1:250
C. SITUAČNÍ VÝKRESY			Datum:	05/2023
			Účel:	DŮR
Příloha:	KOORDINAČNÍ SITUACE	Číslo zakázky:	1646/22	
		Paré:	Číslo přílohy: C.2	