


KATASTRÁLNÍ SITUÁČNÍ VÝKRES

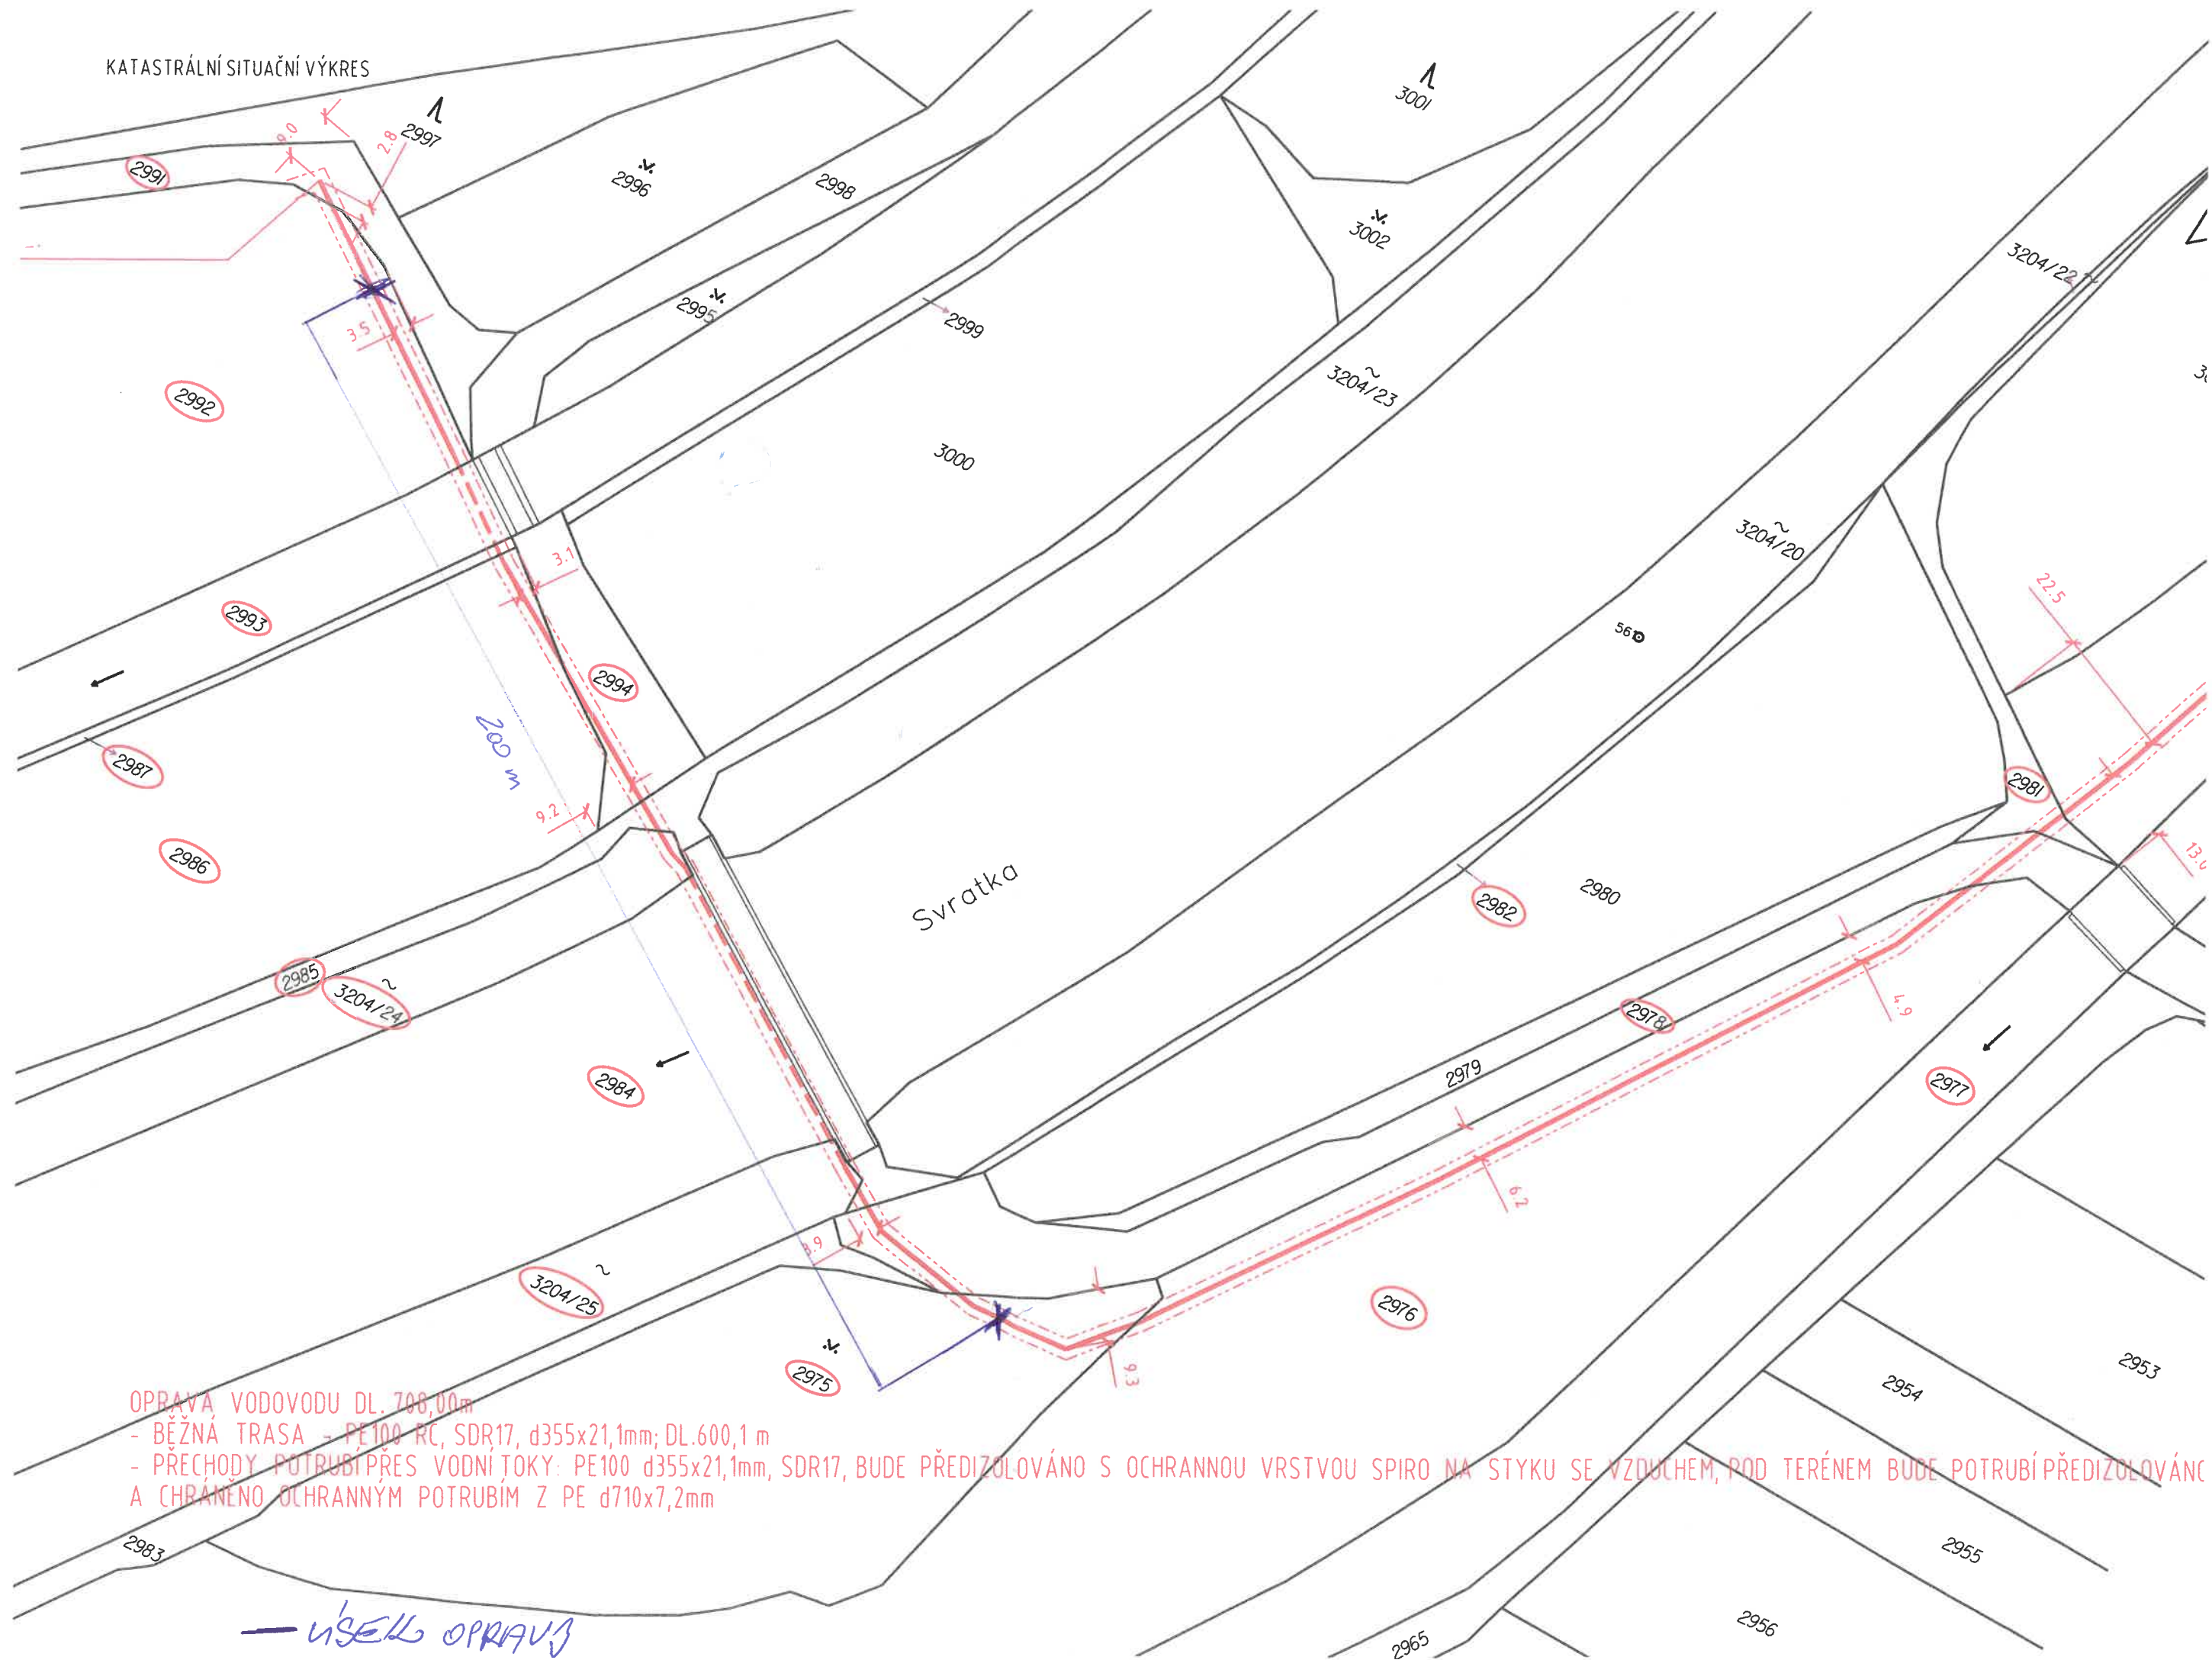

OPRAVA VODOVODU DL. 700,00m

- BĚŽNÁ TRASA - PE100 RC, SDR17, d355x21,1mm; DL.600,1 m

- PŘECHODY POTRUBÍ PŘES VODNÍ TOKY: PE100 d355x21,1mm, SDR17, BUDE PŘEDIZOLOVÁNO S OCHRANNOU VRSTVOU SPIRO NA STYKU SE VZDUŠEM, POD TERÉNEM BUDE POTRUBÍ PŘEDIZOLOVÁNO A CHRÁNĚNO OCHRANNÝM POTRUBÍM Z PE d710x7,2mm

— ÚSEK OPRAV