Podélný profil výtlaku V - 2. část

MĚŘÍTKO 1:1000 / 1:100

LEGENDA:
1) -6.94 - 7.20
2) -95.78 - 12.93
3) zel. pás
4) trať ČD
5) strouha
6) zel. plochy - 9,5 m
7) III/41622 - 7,4 m

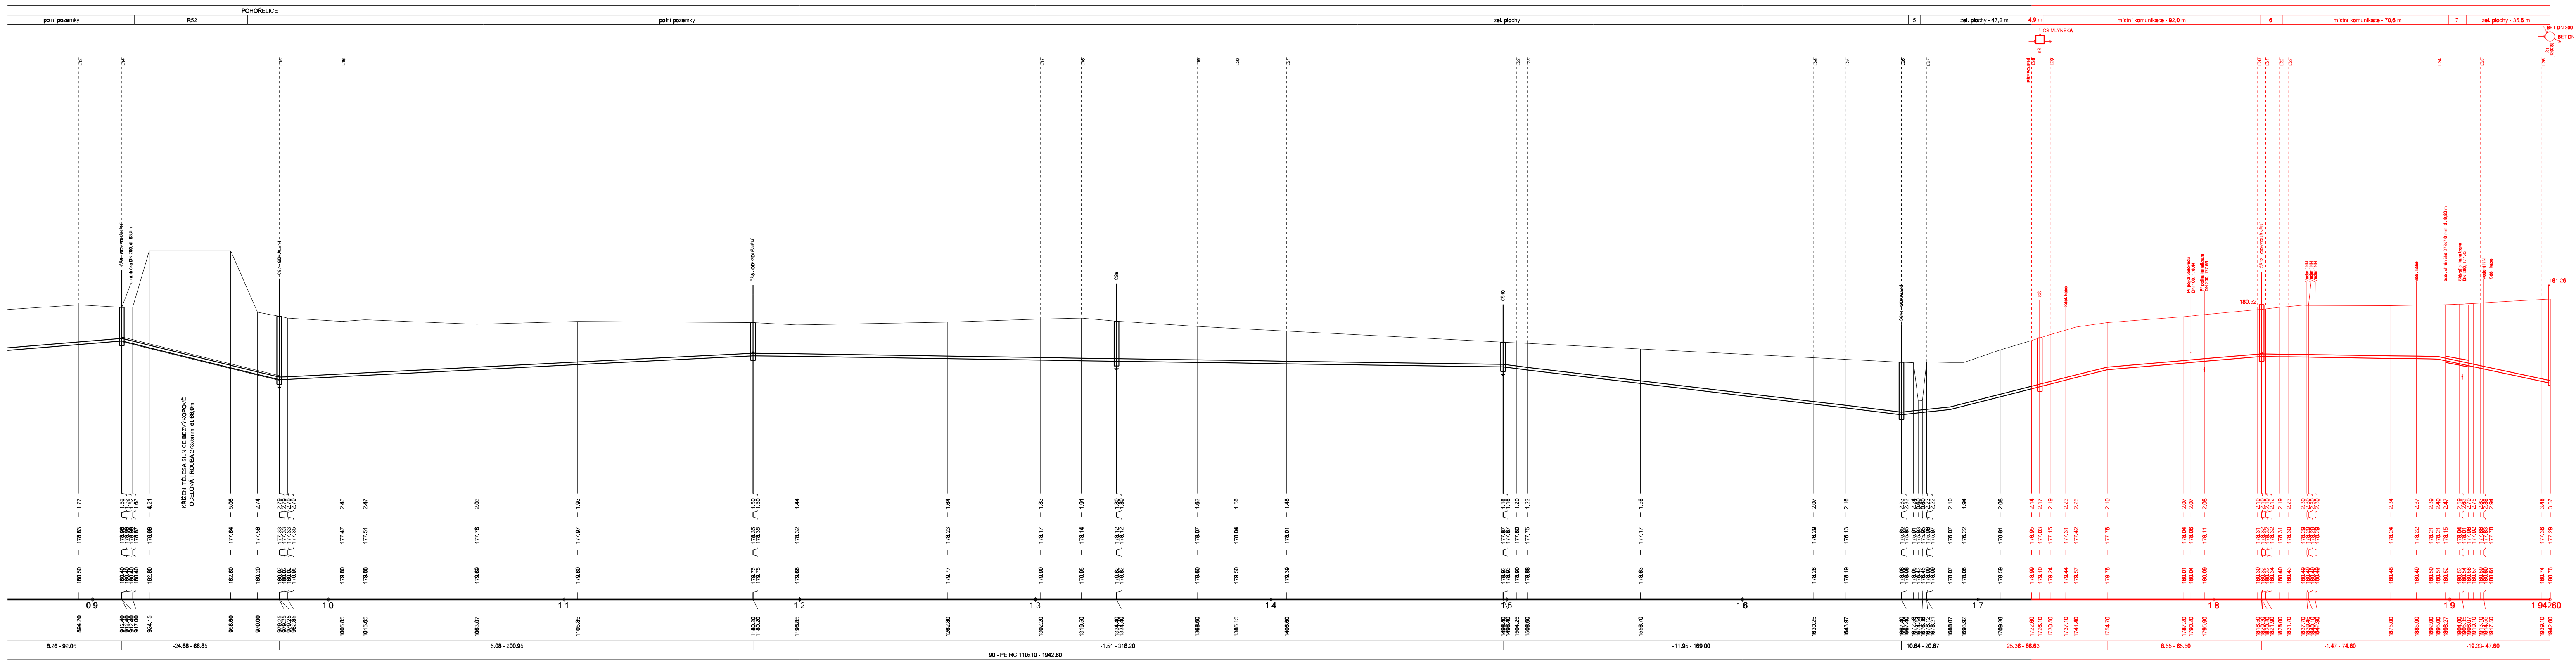
ÚZEMÍ
POVRCH ÚZEMÍ
POHOŘELICE
polní pozemky
R52
zel. plochy
HLOUBKA VÝKOPU
KÓTA DNA POTRUBÍ
KÓTA TERÉNU
STANIČENÍ [Km],[m]
SKLON [promile] - DÉLKA [m]
DN [mm] - MATERIÁL - DÉLKA [m]
ČŠ6 - OD VZDUŠNĚNÍ
chránička DN 200, dl. 63,5m
ČŠ7 - ODKALENÍ
KŘÍŽENÍ TĚLESA SILNICE BEZVÝKOPOVĚ OCELOVÁ TROUBA 273x5mm, dl. 66,0m
0.9
1.0
1.1
1.2
1.3
1.4
1.5
1.6
1.7
1.8
1.9
1.94260
8.26 - 92.05
-24.68 - 66.85
181.26

LEGENDA:
- SKUTEČNÝ STAV
- NOVÝ STAV

POZNÁMKA:
ZAMĚŘENÍ STÁVAJÍCÍHO POTRUBÍ BYLO PROVEDENO V ŠACHTÁCH A V MÍSTĚ PROTLAKŮ
PODÉLNÝ PROFIL MEZI TĚMITO BODY JE ZAKRASLEN ORIENTAČNĚ

Souřadnicový systém : JTSK (Jednotná Trigonometrická Síť Katastrální), výškový systém : B.p.v. (Balt po vyrovnání).
Trasy podzemních vedení inženýrských sítí jsou zakresleny pouze orientačně dle údajů poskytnutých správci inženýrských sítí.
Při neznámém výškovém uložení inženýrské sítě předpokládáme uložení dle ČSN 73 6005.
Podmínky jednotlivých správců a dotčených účastníků stavby dané jejich písemným stanoviskem budou dodrženy.
Tato písemná stanoviska jsou nedílnou součástí projektové dokumentace.
Stavebník (zhotovitel) si jejich přesnou polohu nechá před zahájením stavby vytýčit.

Revize	Popis revize	Datum revize
-	-	-

AQUA PROCON s.r.o.
Projektová a inženýrská společnost
Palackého třída 768/12, 612 00 Brno
Tel.: +420 541 426 011
E-mail: info@aquaprocon.cz
www.aquaprocon.cz

Vedoucí projektu	Ing. Monika Fazekas
Vedoucí dílčího projektu	
Zodpovědný projektant	Ing. Monika Fazekas
Vypracoval	Ing. Barbora Kozová
Kontroloval	Ing. Jan Polášek

Investor	Město Pohořelice
Objednatel	Město Pohořelice

Formát	7A4	Měřítko	1:1000/100	Stupeň	ZD+DPS	Datum	02/2025	Zakázkové číslo	1643524-50

Projekt

POHOŘELICE, ULICE MLÝNSKÁ - POSUNUTÍ VÝTLAKU ODPADNÍCH VOD SEVERNÍM SMĚREM

D - DOKUMENTACE OBJEKTŮ TECHNICKÝCH A TECHNOLOGICKÝCH ZAŘÍZENÍ
D.1 - DOKUMENTACE STAVEBNÍHO NEBO INŽENÝRSKÉHO OBJEKTU
D.1.1 - SO 01 PRODLOUŽENÍ VÝTLAKU

Souprava

Příloha	Číslo přílohy	Revize
PODÉLNÝ PROFIL VÝTLAKU - 2. část	D.1.1.3	0