


KATASTRÁLNÍ SITUAČNÍ VÝKRES

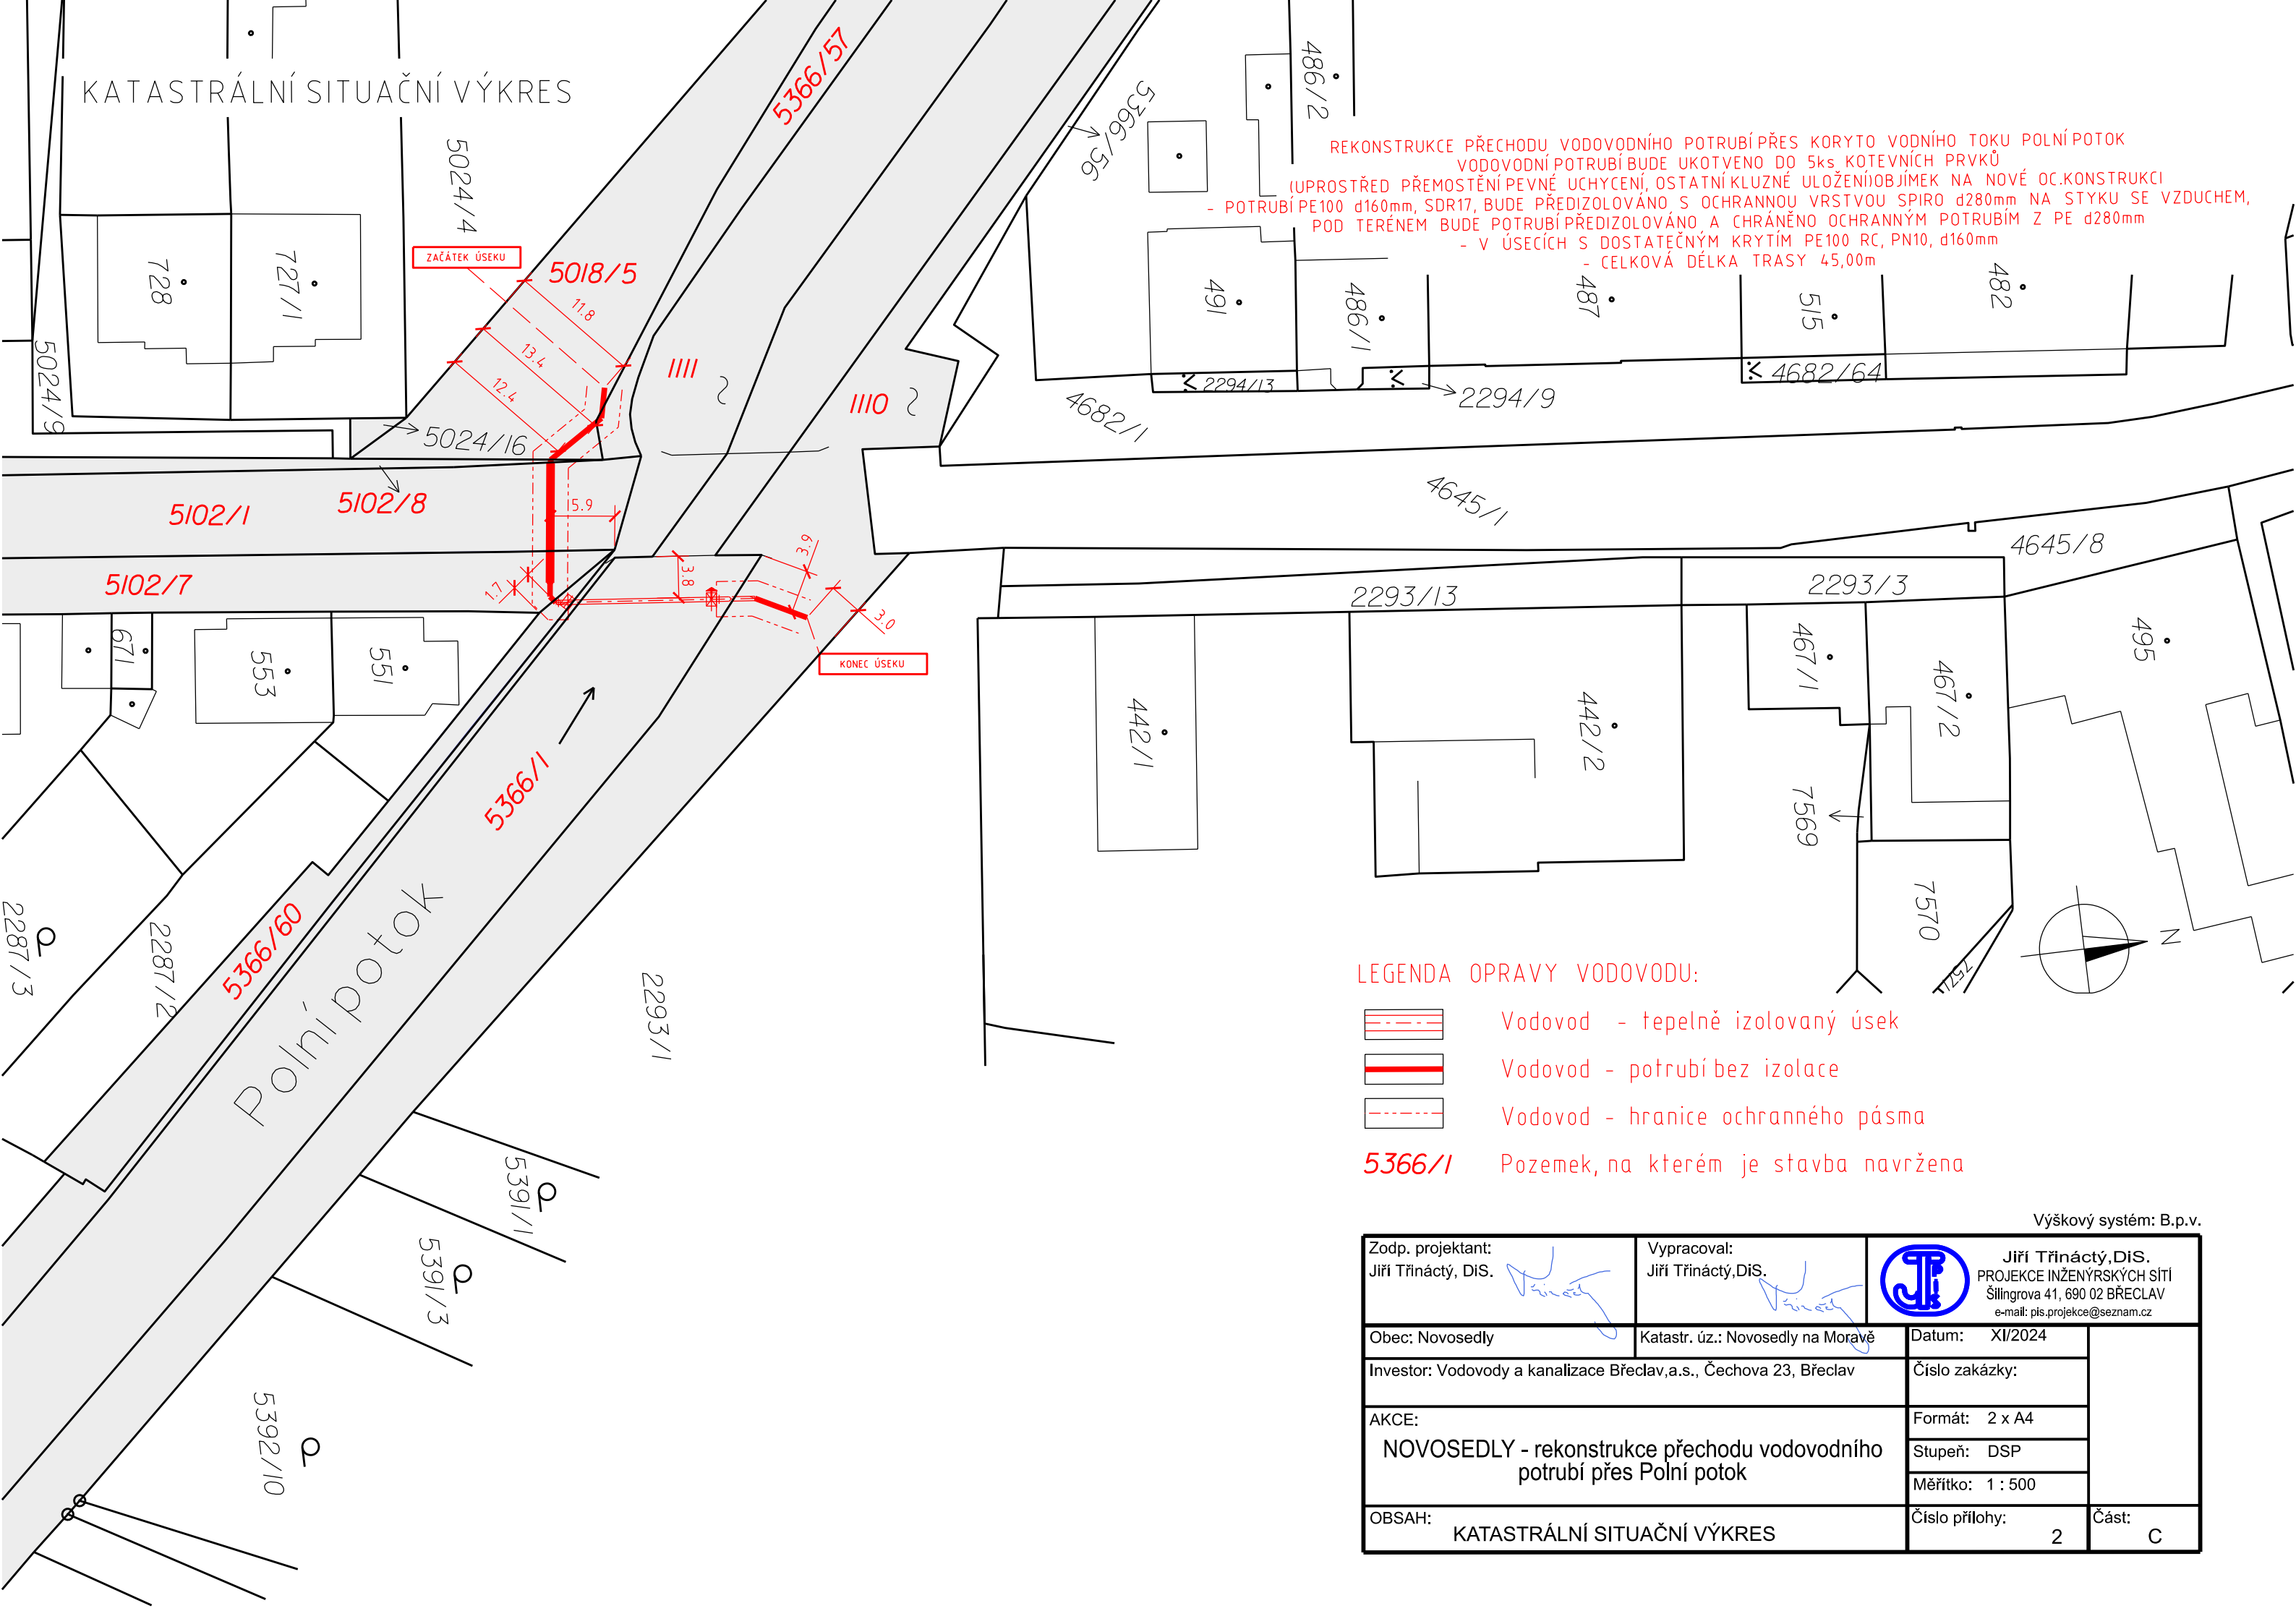

REKONSTRUKCE PŘECHODU VODOVODNÍHO POTRUBÍ PŘES KORYTO VODNÍHO TOKU POLNÍ POTOK  
VODOVODNÍ POTRUBÍ BUDE UKOTVENO DO 5ks. KOTEVNÍCH PRVKŮ  
(UPROSTŘED PŘEMOSTĚNÍ PEVNĚ UCHYCENÍ, OSTATNÍ KLUZNÉ ULOŽENÍ OBJÍMEK NA NOVÉ OC. KONSTRUKCI  
- POTRUBÍ PE100 d160mm, SDR17, BUDE PŘEDIZOLOVÁNO S OCHRANNOU VRSTVOU SPIRO d280mm NA STYKU SE VZDUCHEM,  
POD TERÉNEM BUDE POTRUBÍ PŘEDIZOLOVÁNO A CHRÁNĚNO OCHRANNÝM POTRUBÍM Z PE d280mm  
- V ÚSECÍCH S DOSTATEČNÝM KRYTÍM PE100 RC, PN10, d160mm  
- CELKOVÁ DĚLKA TRASY 45,00m

LEGENDA OPRAVY VODOVODU:

- Vodovod - tepelně izolovaný úsek
- Vodovod - potrubí bez izolace
- Vodovod - hranice ochranného pásma
- 5366/1** Pozemek, na kterém je stavba navržena

Výškový systém: B.p.v.					
Zodp. projektant: Jiří Třináctý, DiS.		Vypracoval: Jiří Třináctý,DiS.		<div></div> <div>Jiří Třináctý, DiS. PROJEKCE INŽENÝRSKÝCH SÍTÍ Šilingrova 41, 690 02 BŘECLAV e-mail: pls.projekce@seznam.cz</div>	
Obec: Novosedly		Katastr. úz.: Novosedly na Moravě		Datum: XI/2024	
Investor: Vodovody a kanalizace Břeclav,a.s., Čechova 23, Břeclav				Číslo zakázky:	
AKCE:  NOVOSEDLY - rekonstrukce přechodu vodovodního potrubí přes Polní potok				Formát: 2 x A4	
				Stupeň: DSP	
				Měřítko: 1 : 500	
OBSAH:  KATASTRÁLNÍ SITUAČNÍ VÝKRES				Číslo přílohy:  2	
				Část:  C	