



POHLED JIHOVÝCHODNÍ NS – kopie 1
MĚŘÍTKO 1 : 100

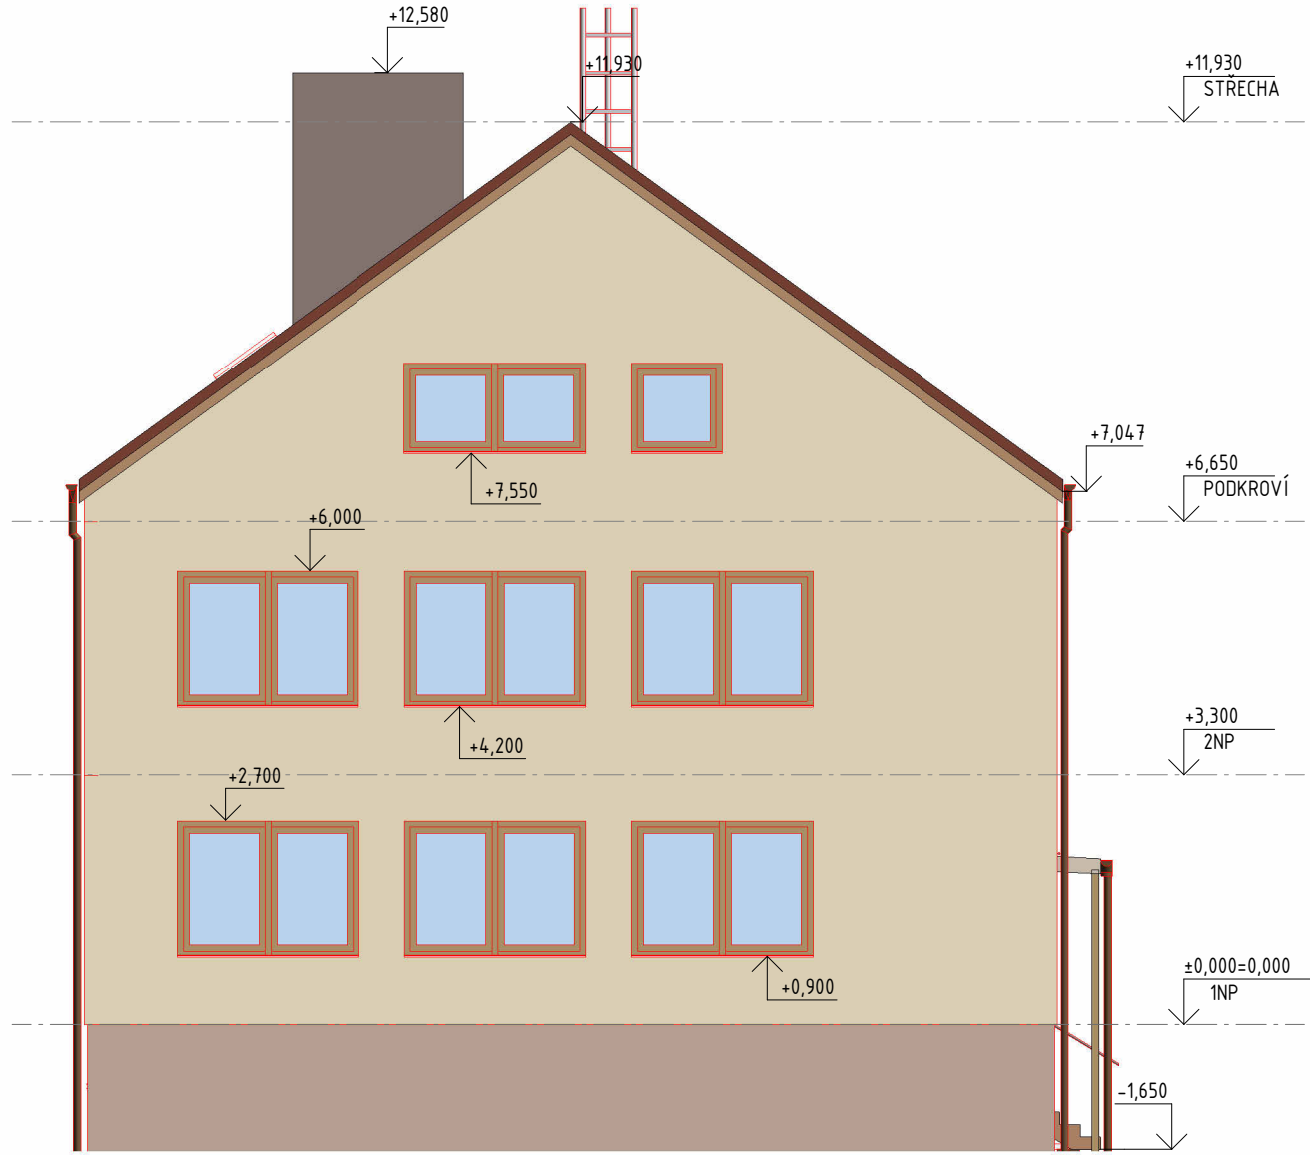


POHLED JIHOZÁPADNÍ NS – kopie 1
MĚŘÍTKO 1 : 100



POHLED SEVEROZÁPADNÍ NS – kopie 1
MĚŘÍTKO 1 : 100

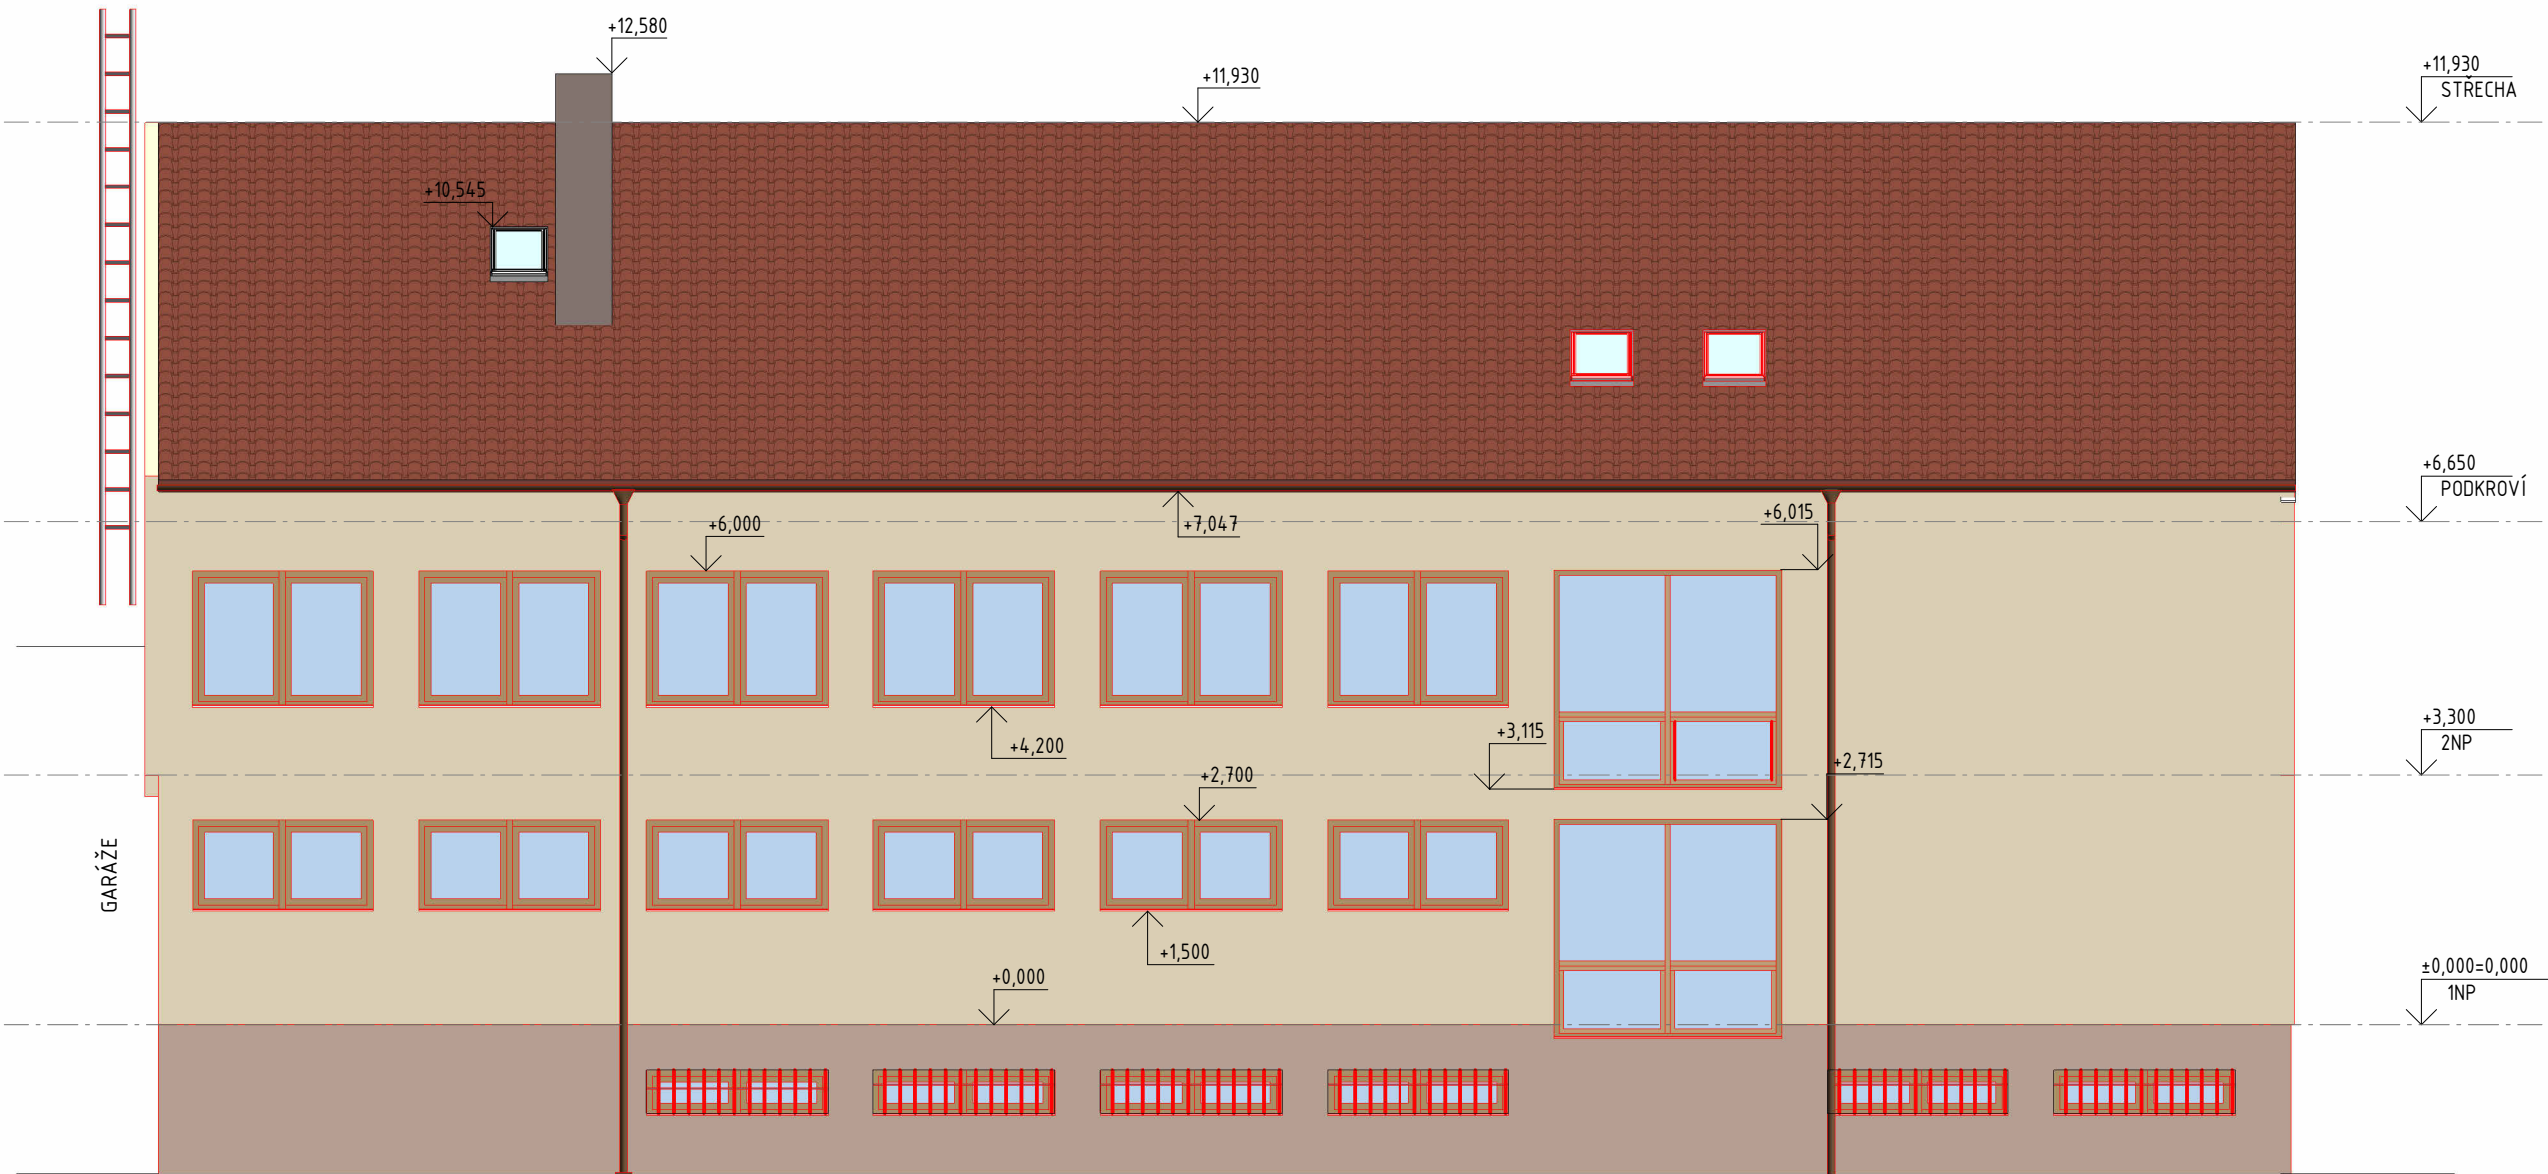

POHLED SEVEROVÝCHODNÍ NS – kopie 1
MĚŘÍTKO 1 : 100

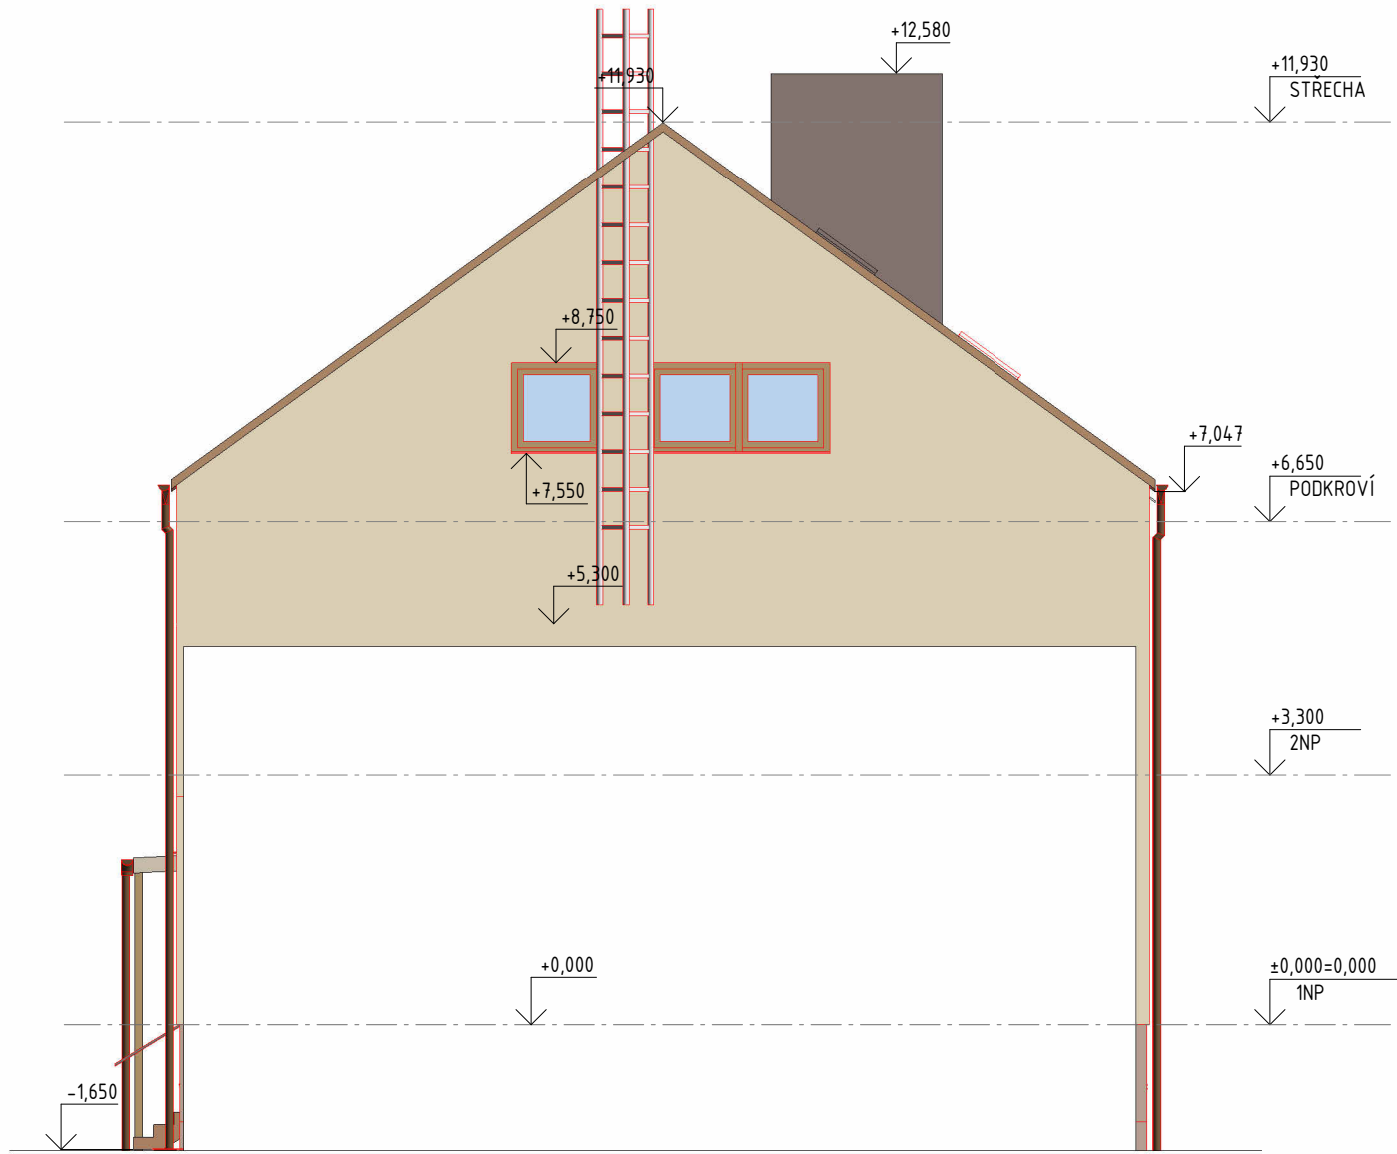

0,000 = m n. m. B.p.v., souřadnicový systém JTSK

generální projektant



LP Staving, s.r.o.
Větrov 16b, 664 83 Domašov
Videňská 264/102b, 619 00 Brno
info@lpstaving.cz

projektant dílčí části

-

Autorizační razítko a podpis

Zodp. projektant Ing. Ladislav Pokorný

HIP Ing. et Ing. Radek Záleský

Architekt -

Stavebník Vodovody a Kanalizace Břeclav a.s., Čechova 1300/23, 690 02 Břeclav

Místo stavby k.ú. Mikulov [694193], Hraničářů 1509/6, 692 01 Mikulov

Název stavby

**Energetické úspory
VAK BŘECLAV - STŘEDISKO MIKULOV**

Stavební objekt SO - 01 ADMINISTRATIVNÍ BUDOVA

Dílčí část D.1.1. ARCHITEKTONICKO STAVEBNÍ ŘEŠENÍ

Název dokumentu

NÁVRH BAREVNÉHO ŘEŠENÍ FASÁDY

Vypracoval Michaela Cardová

Kontroloval Ing. et Ing. Radek Záleský

Zakázkové číslo 36/2022

Formát 6x A4

Datum 07/2023

Stupeň DPS

Revize

Měřítko 1 : 100

Číslo výkresu Paré

303