



KALOVÉ HOSPODÁŘSTVÍ - PŮDORYS STŘECHA

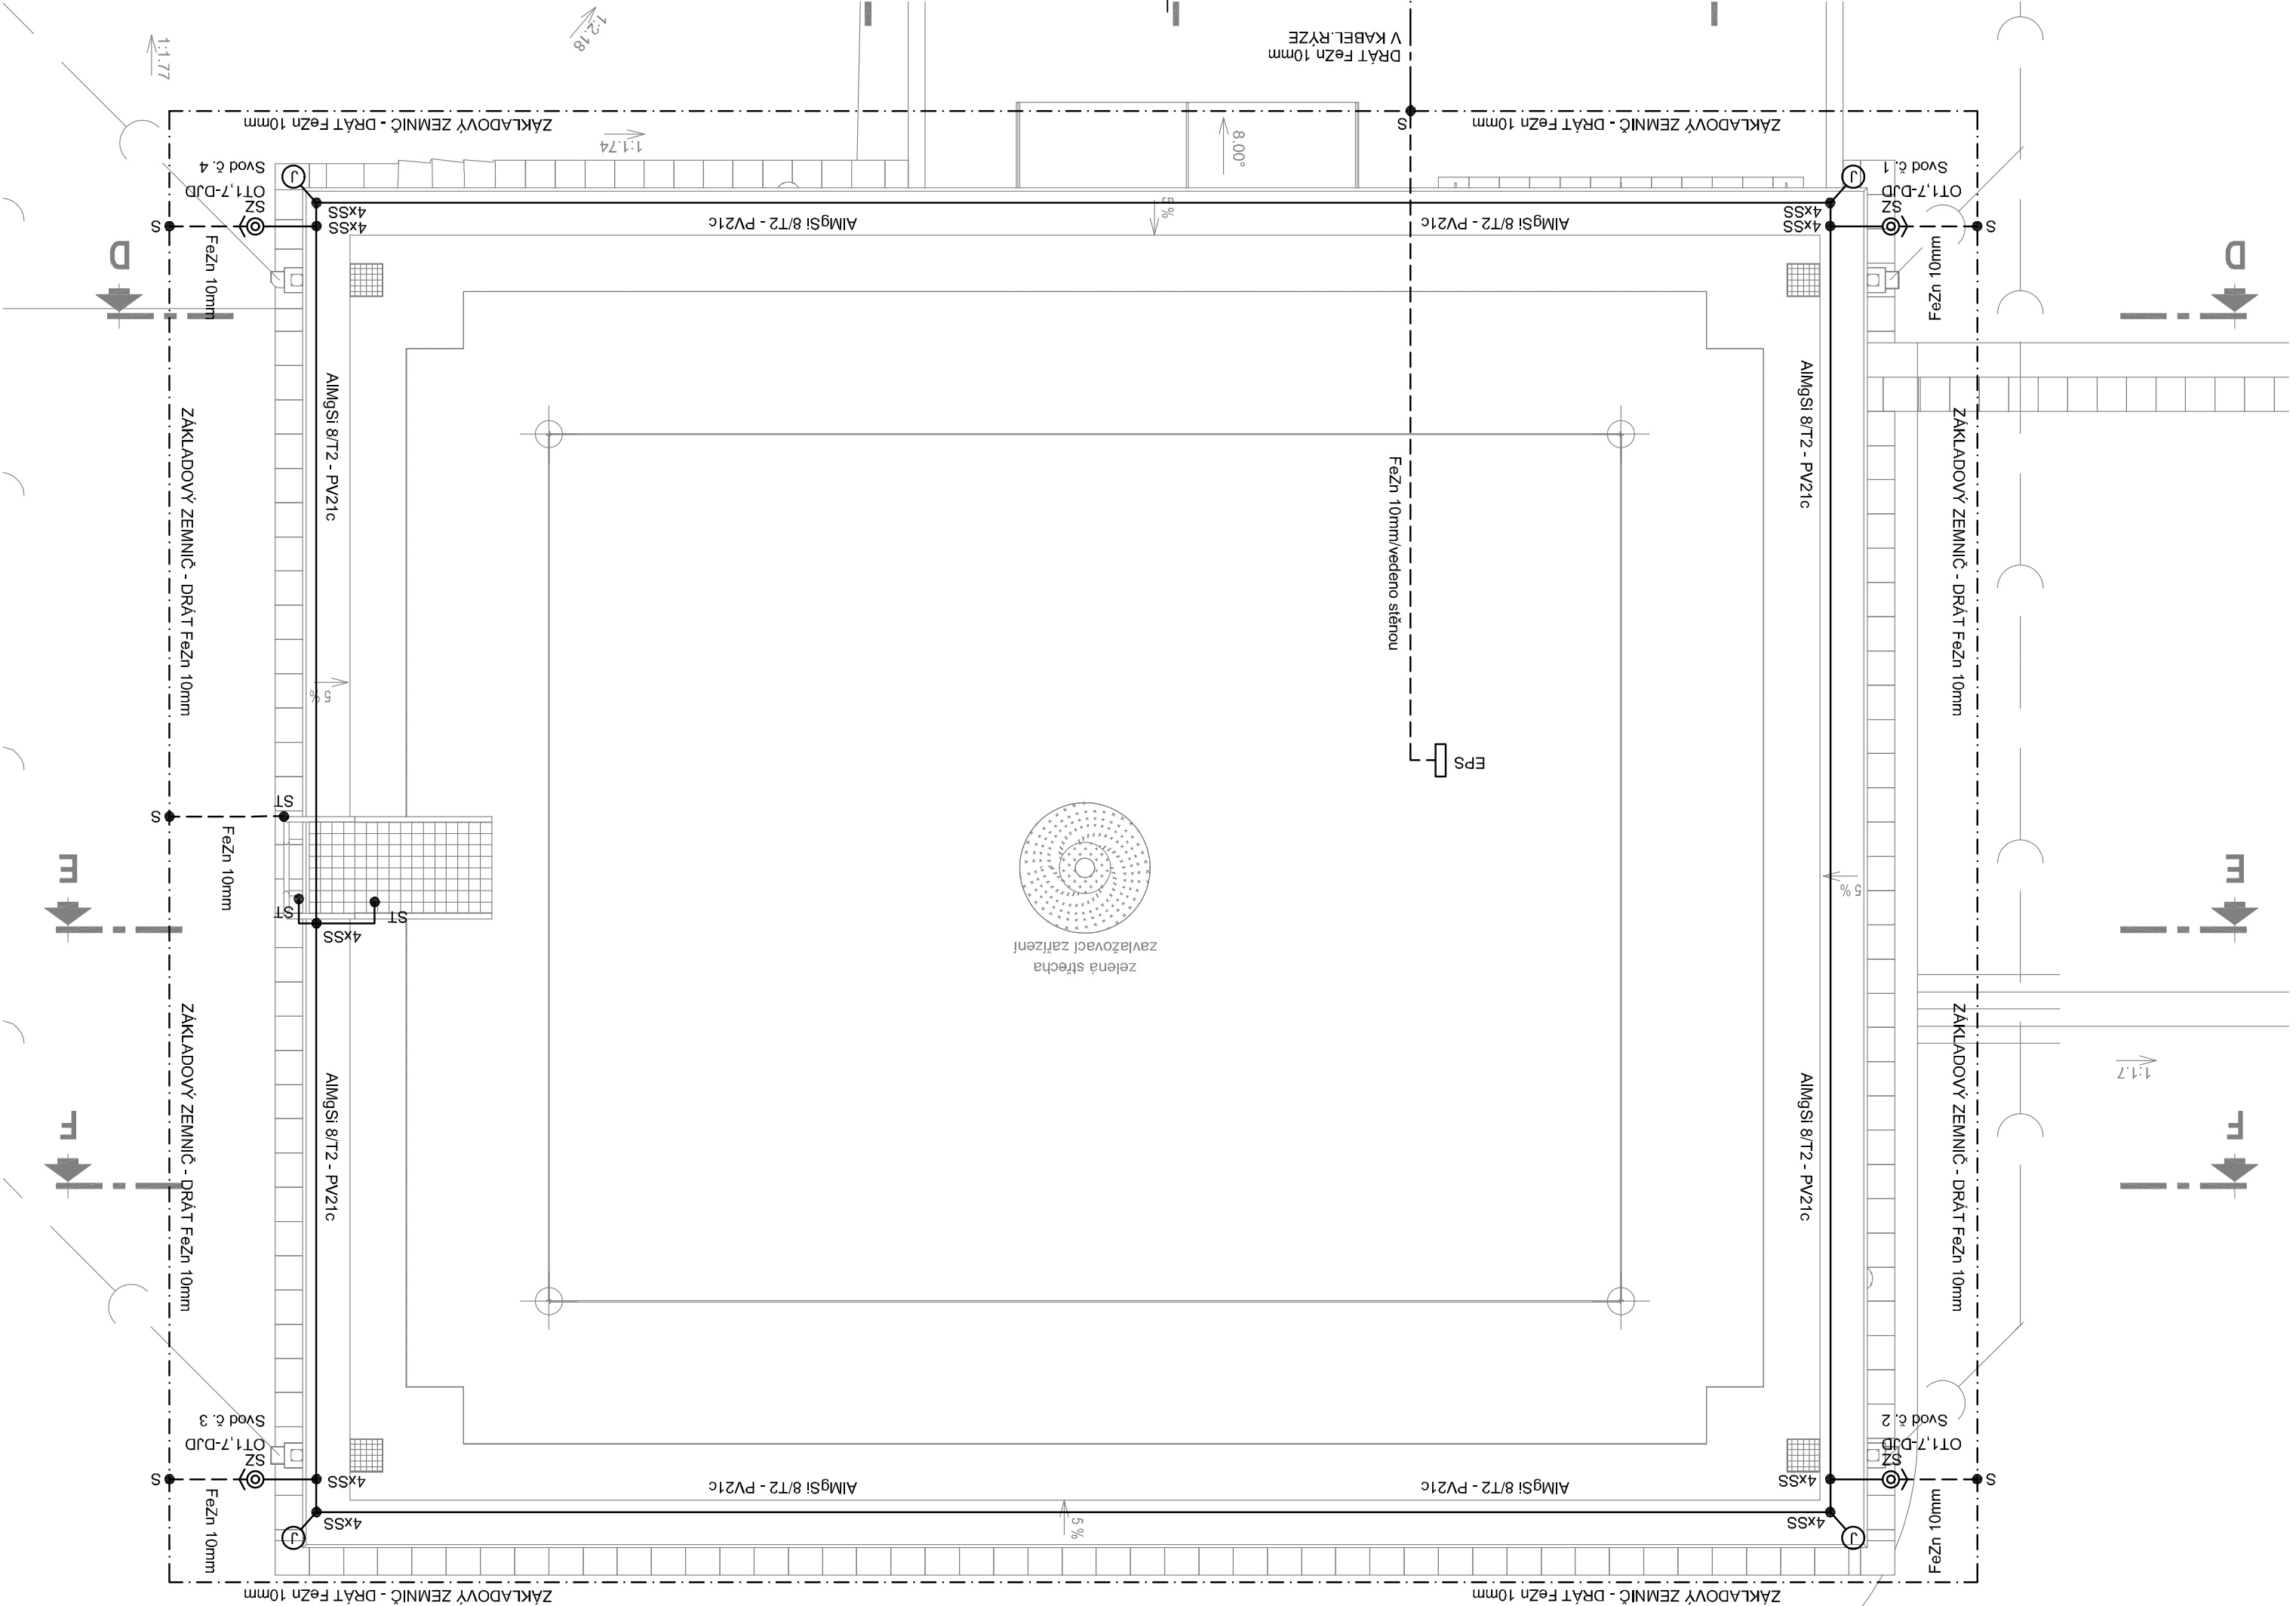

LEGENDA UZEMNĚNÍ:

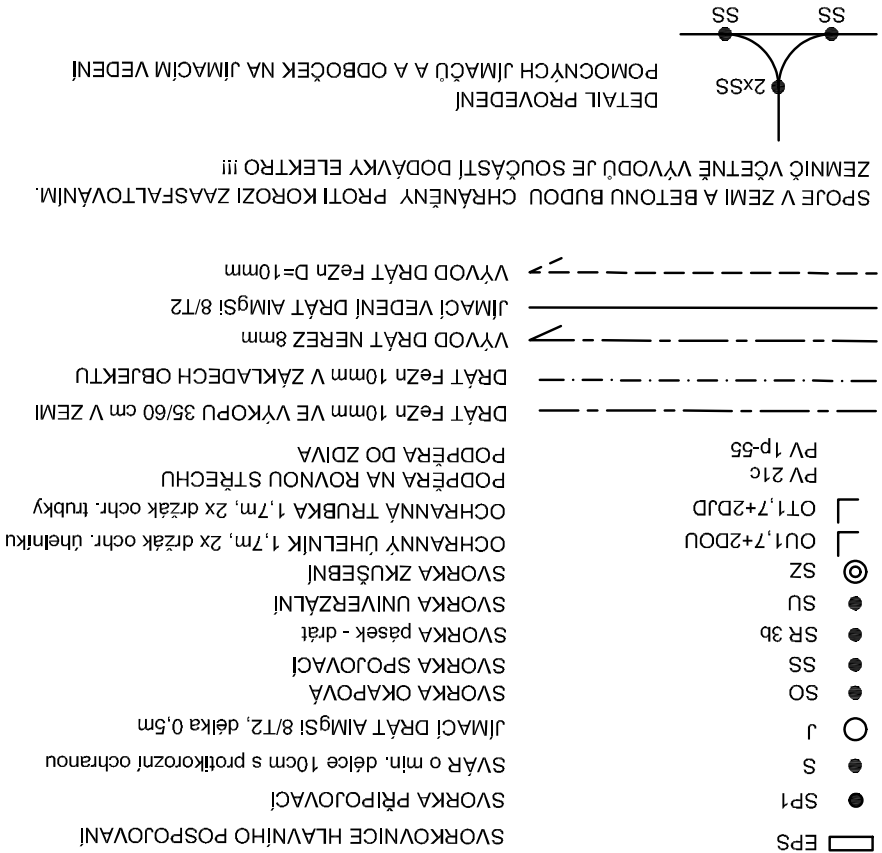

Revize		-	Datum revize		-
Projekt		ÚV LEDNICE, KALOVÉ HOSPODÁŘSTVÍ	Vedoucí projektu		Ing. Petr Baránek
Investor		Vodovody a kanalizace Bředav, a.s.	Vedoucí dílčího projektu		Ing. Jaroslav Bedaň
Objednatel		Vodovody a kanalizace Bředav, a.s.	Zodpovědný projektant		Ing. Jaroslav Bedaň
Formát		3A4	Výpracoval		Ing. Jaroslav Bedaň
Měřítko		1:50	Kontroloval		Ing. Petr Baránek
Stupeň		ZD	Datum		01/2020
Číslo přílohy		D.1.2.5	Zakázkové číslo		1508518-18
Revize		0	Souprava		