



PŮDORYS PŘÍZEMÍ

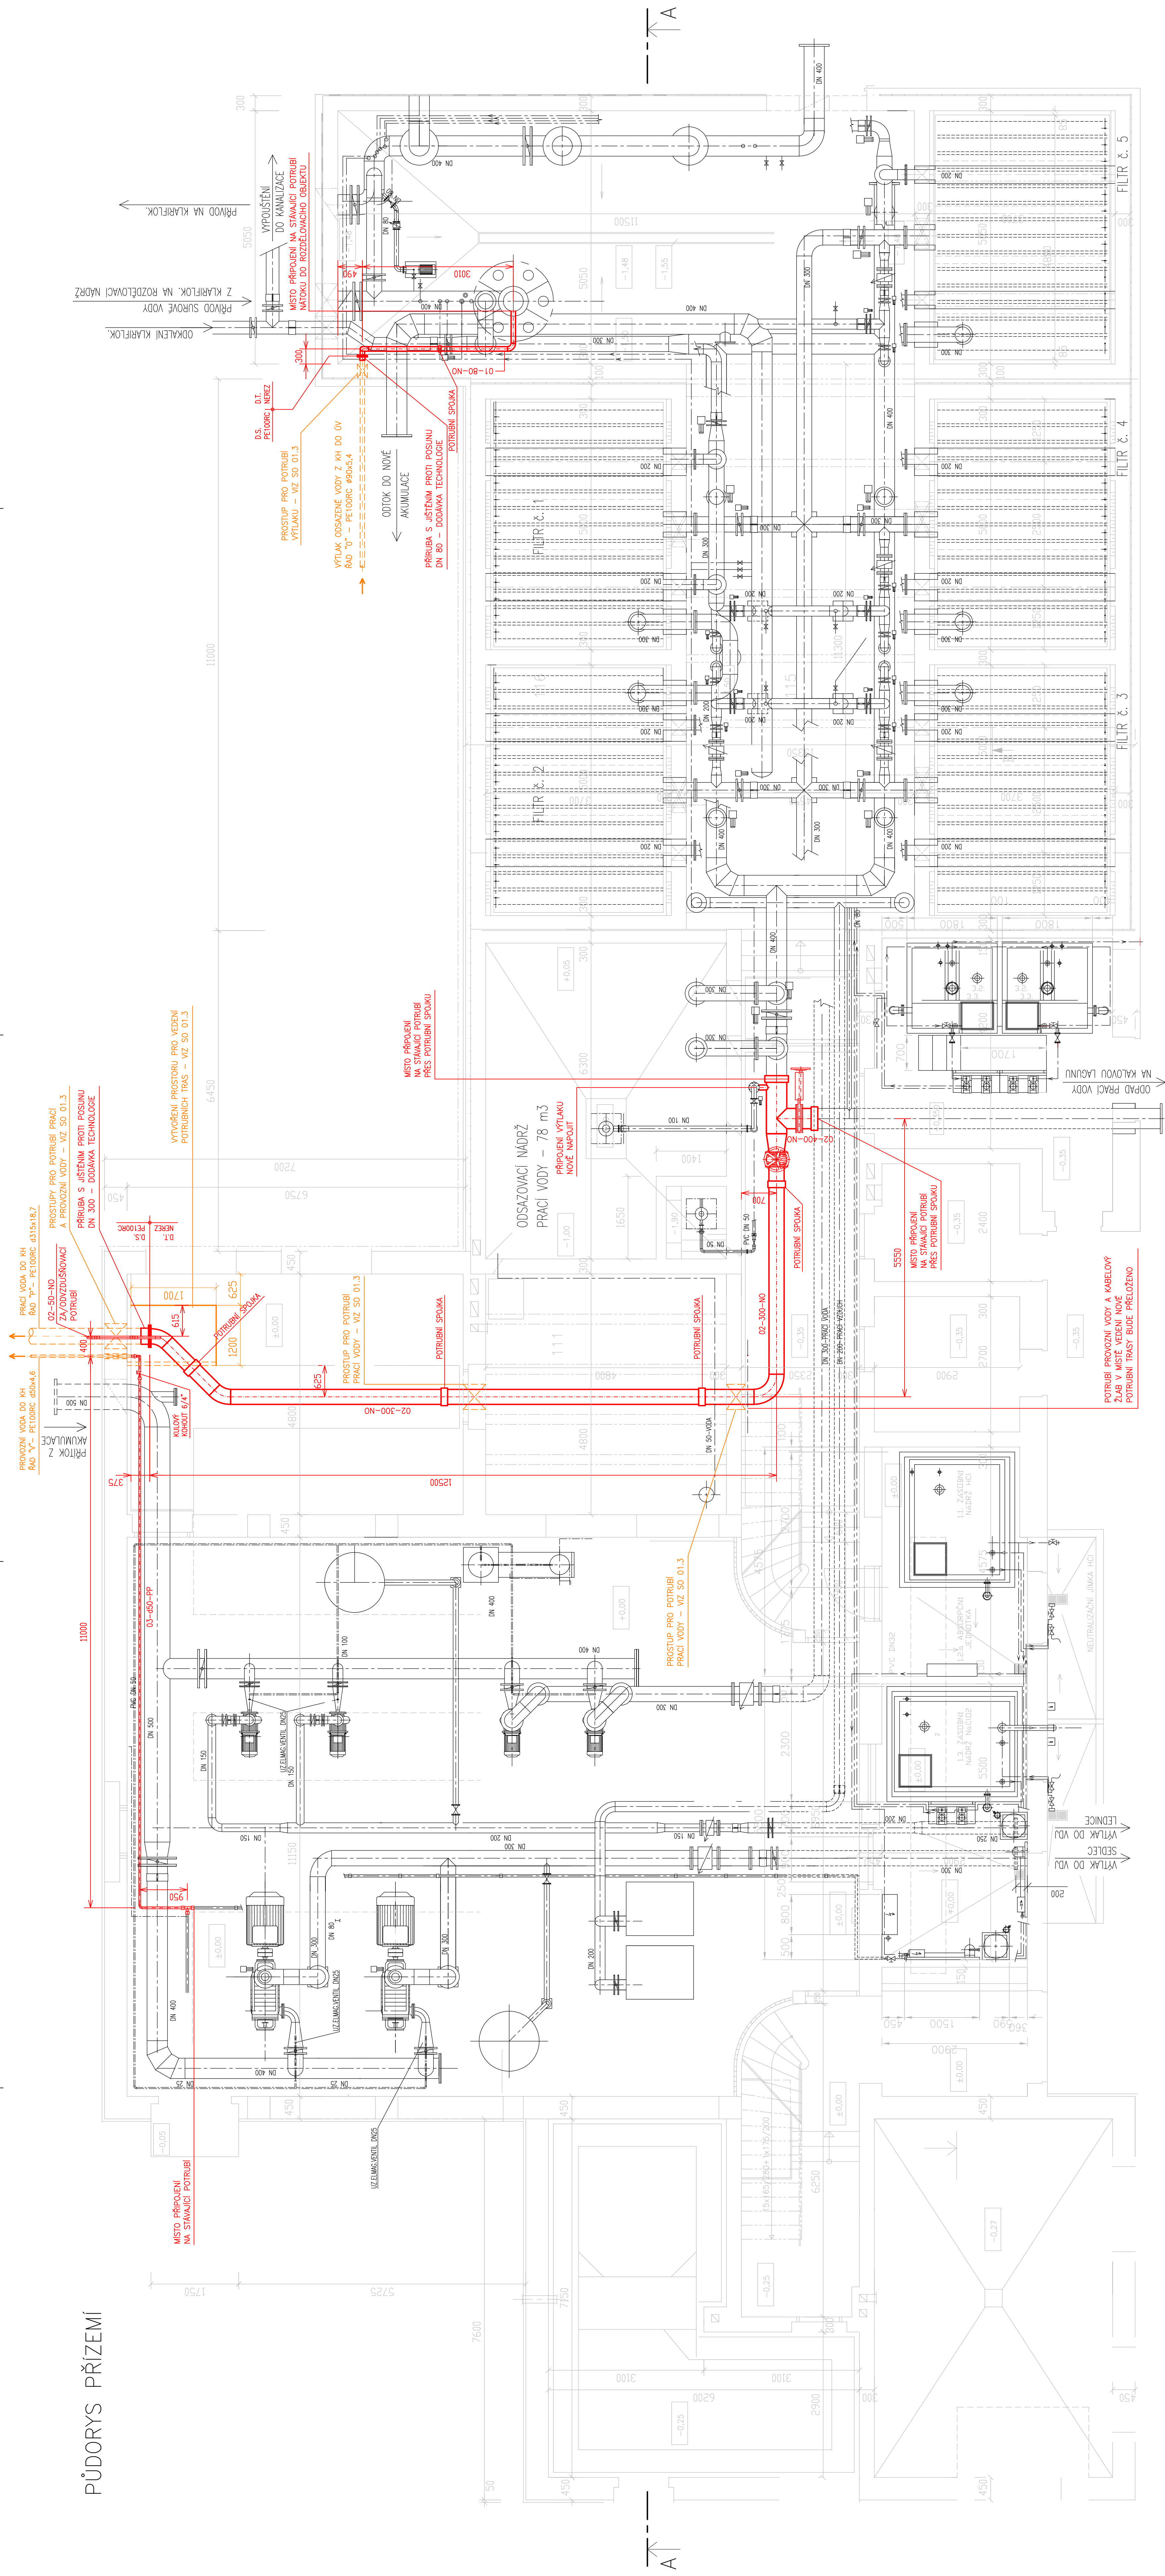

ŘEZ A-A

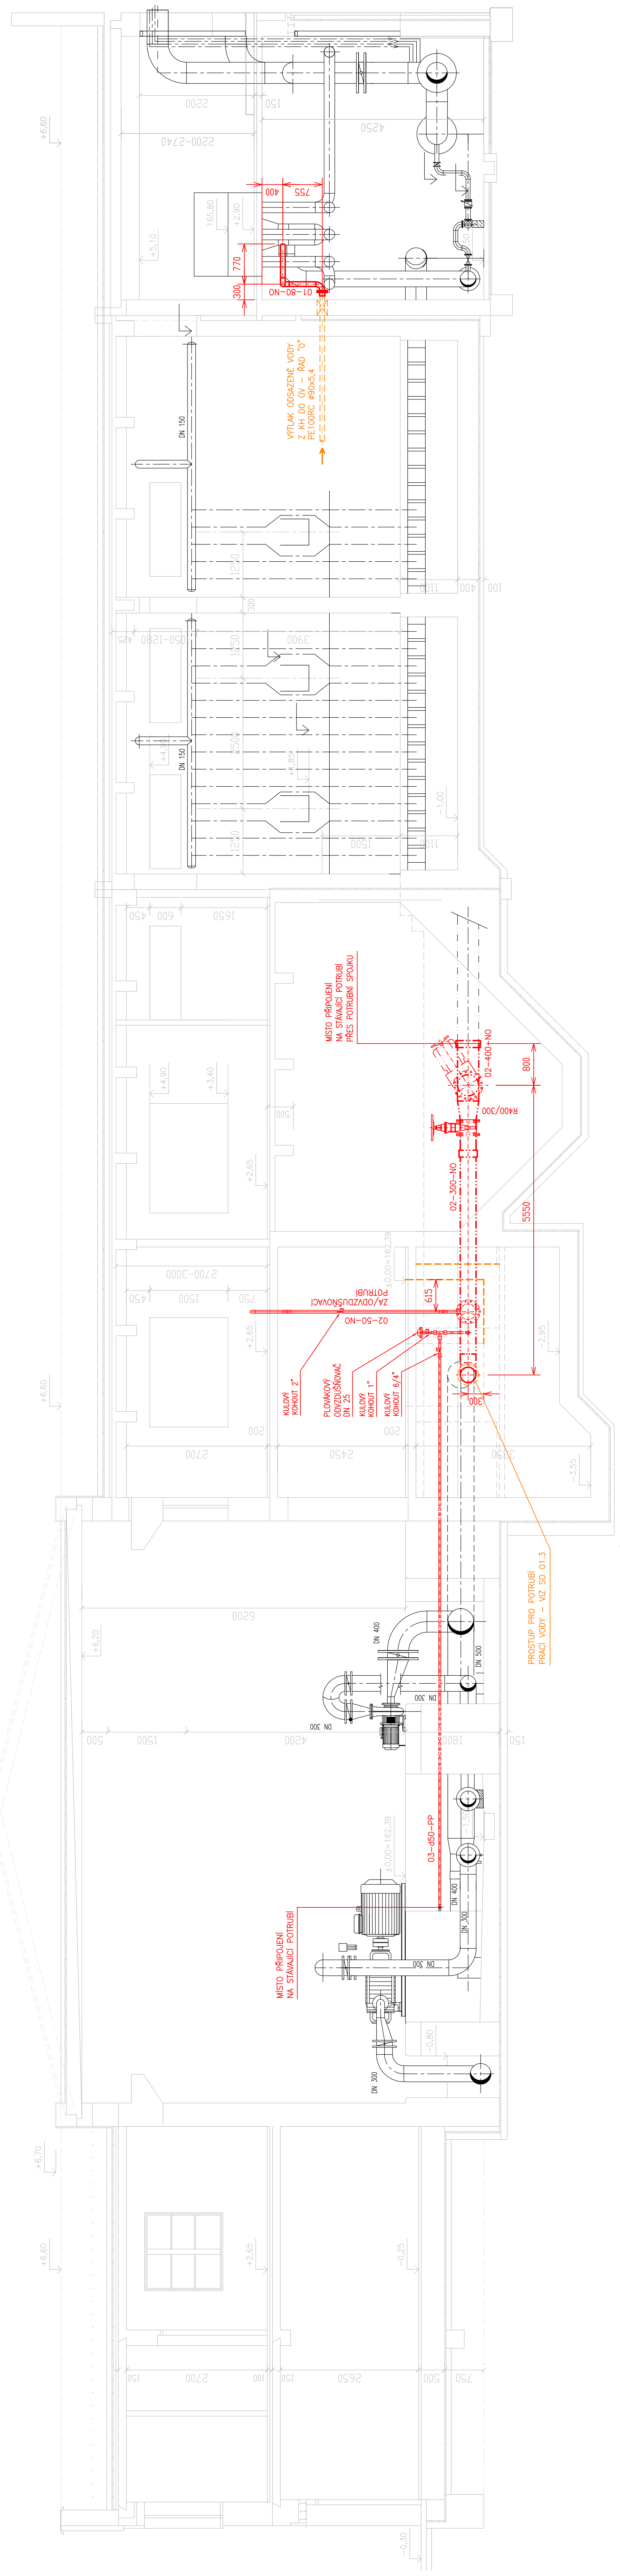

ROZLIŠENÍ OBJEKTŮ STÁVAJÍCÍ/NOVÉ:

— STAVEBNÍ OBJEKTY – STÁVAJÍCÍ
— STAVEBNÍ OBJEKTY – NOVÉ
— TECHNOLOGICKÉ ZAŘÍZENÍ – STÁVAJÍCÍ
— TECHNOLOGICKÉ ZAŘÍZENÍ – NOVÉ

+0,00 = 162,39

[illegible]

ÚJV LEDNICE, KALOVÉ HOSPODÁŘSTVÍ

D - Dokumentace objektů a technických a technologických zařízení

D.2 - Dokumentace technických a technologických zařízení

D.2.1 - STROJNĚ TECHNOLOGICKÁ ČÁST