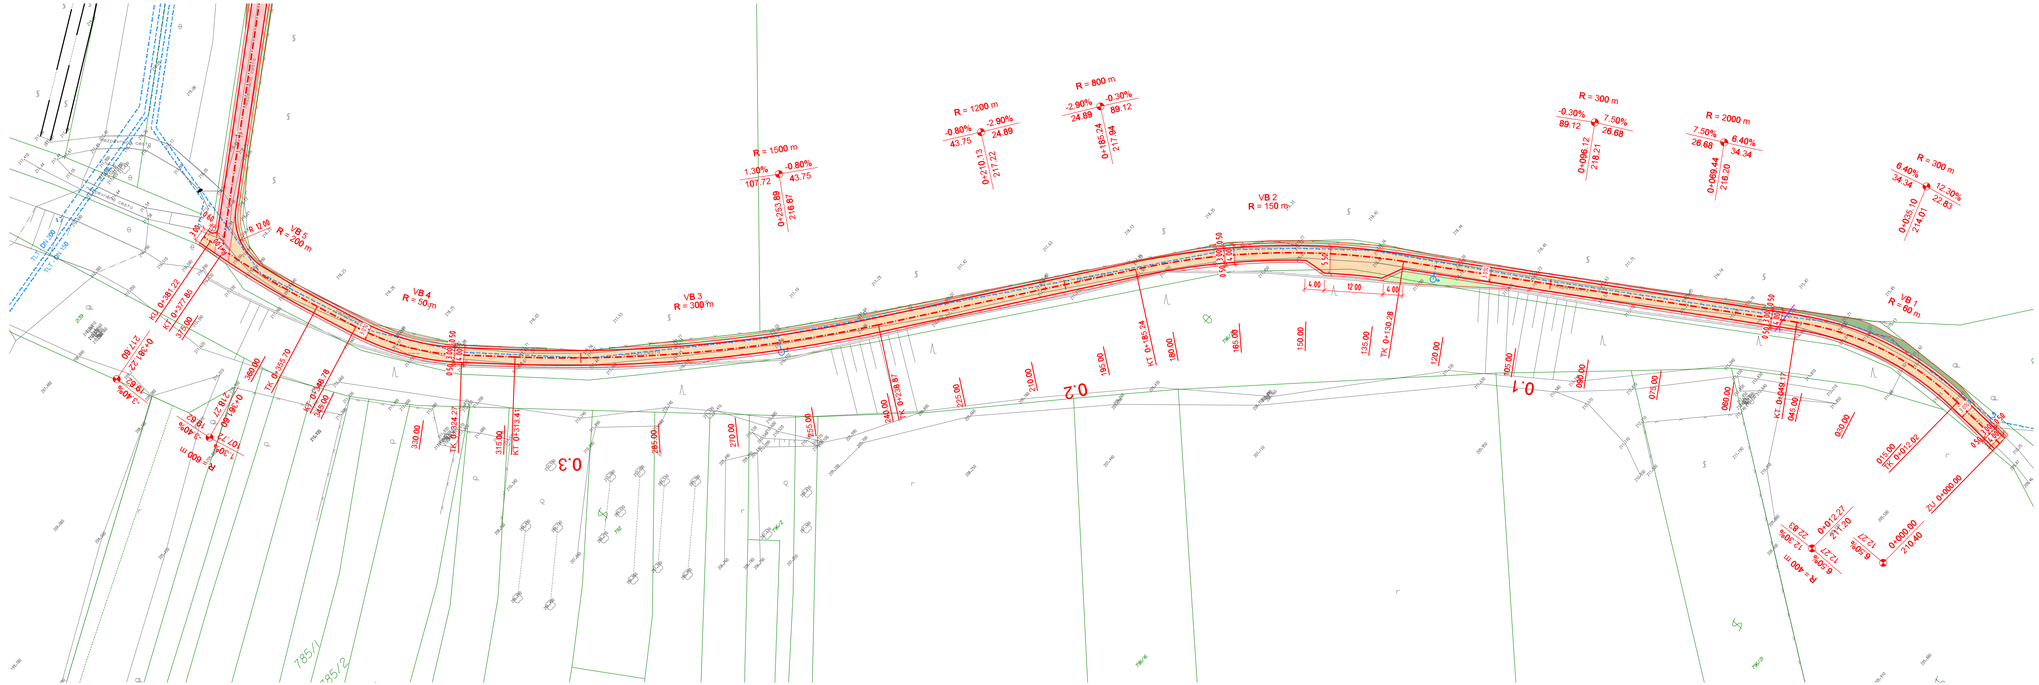
R = 1500 m
R = 1200 m
R = 800 m
R = 300 m
R = 2000 m
R = 300 m
VB 1
VB 2
R = 150 m
VB 3
R = 300 m
VB 4
R = 50 m
VB 5
0.1
0.2
0.3
