



BOURACÍ PRÁCE - PŮDORYS SUTERÉNU

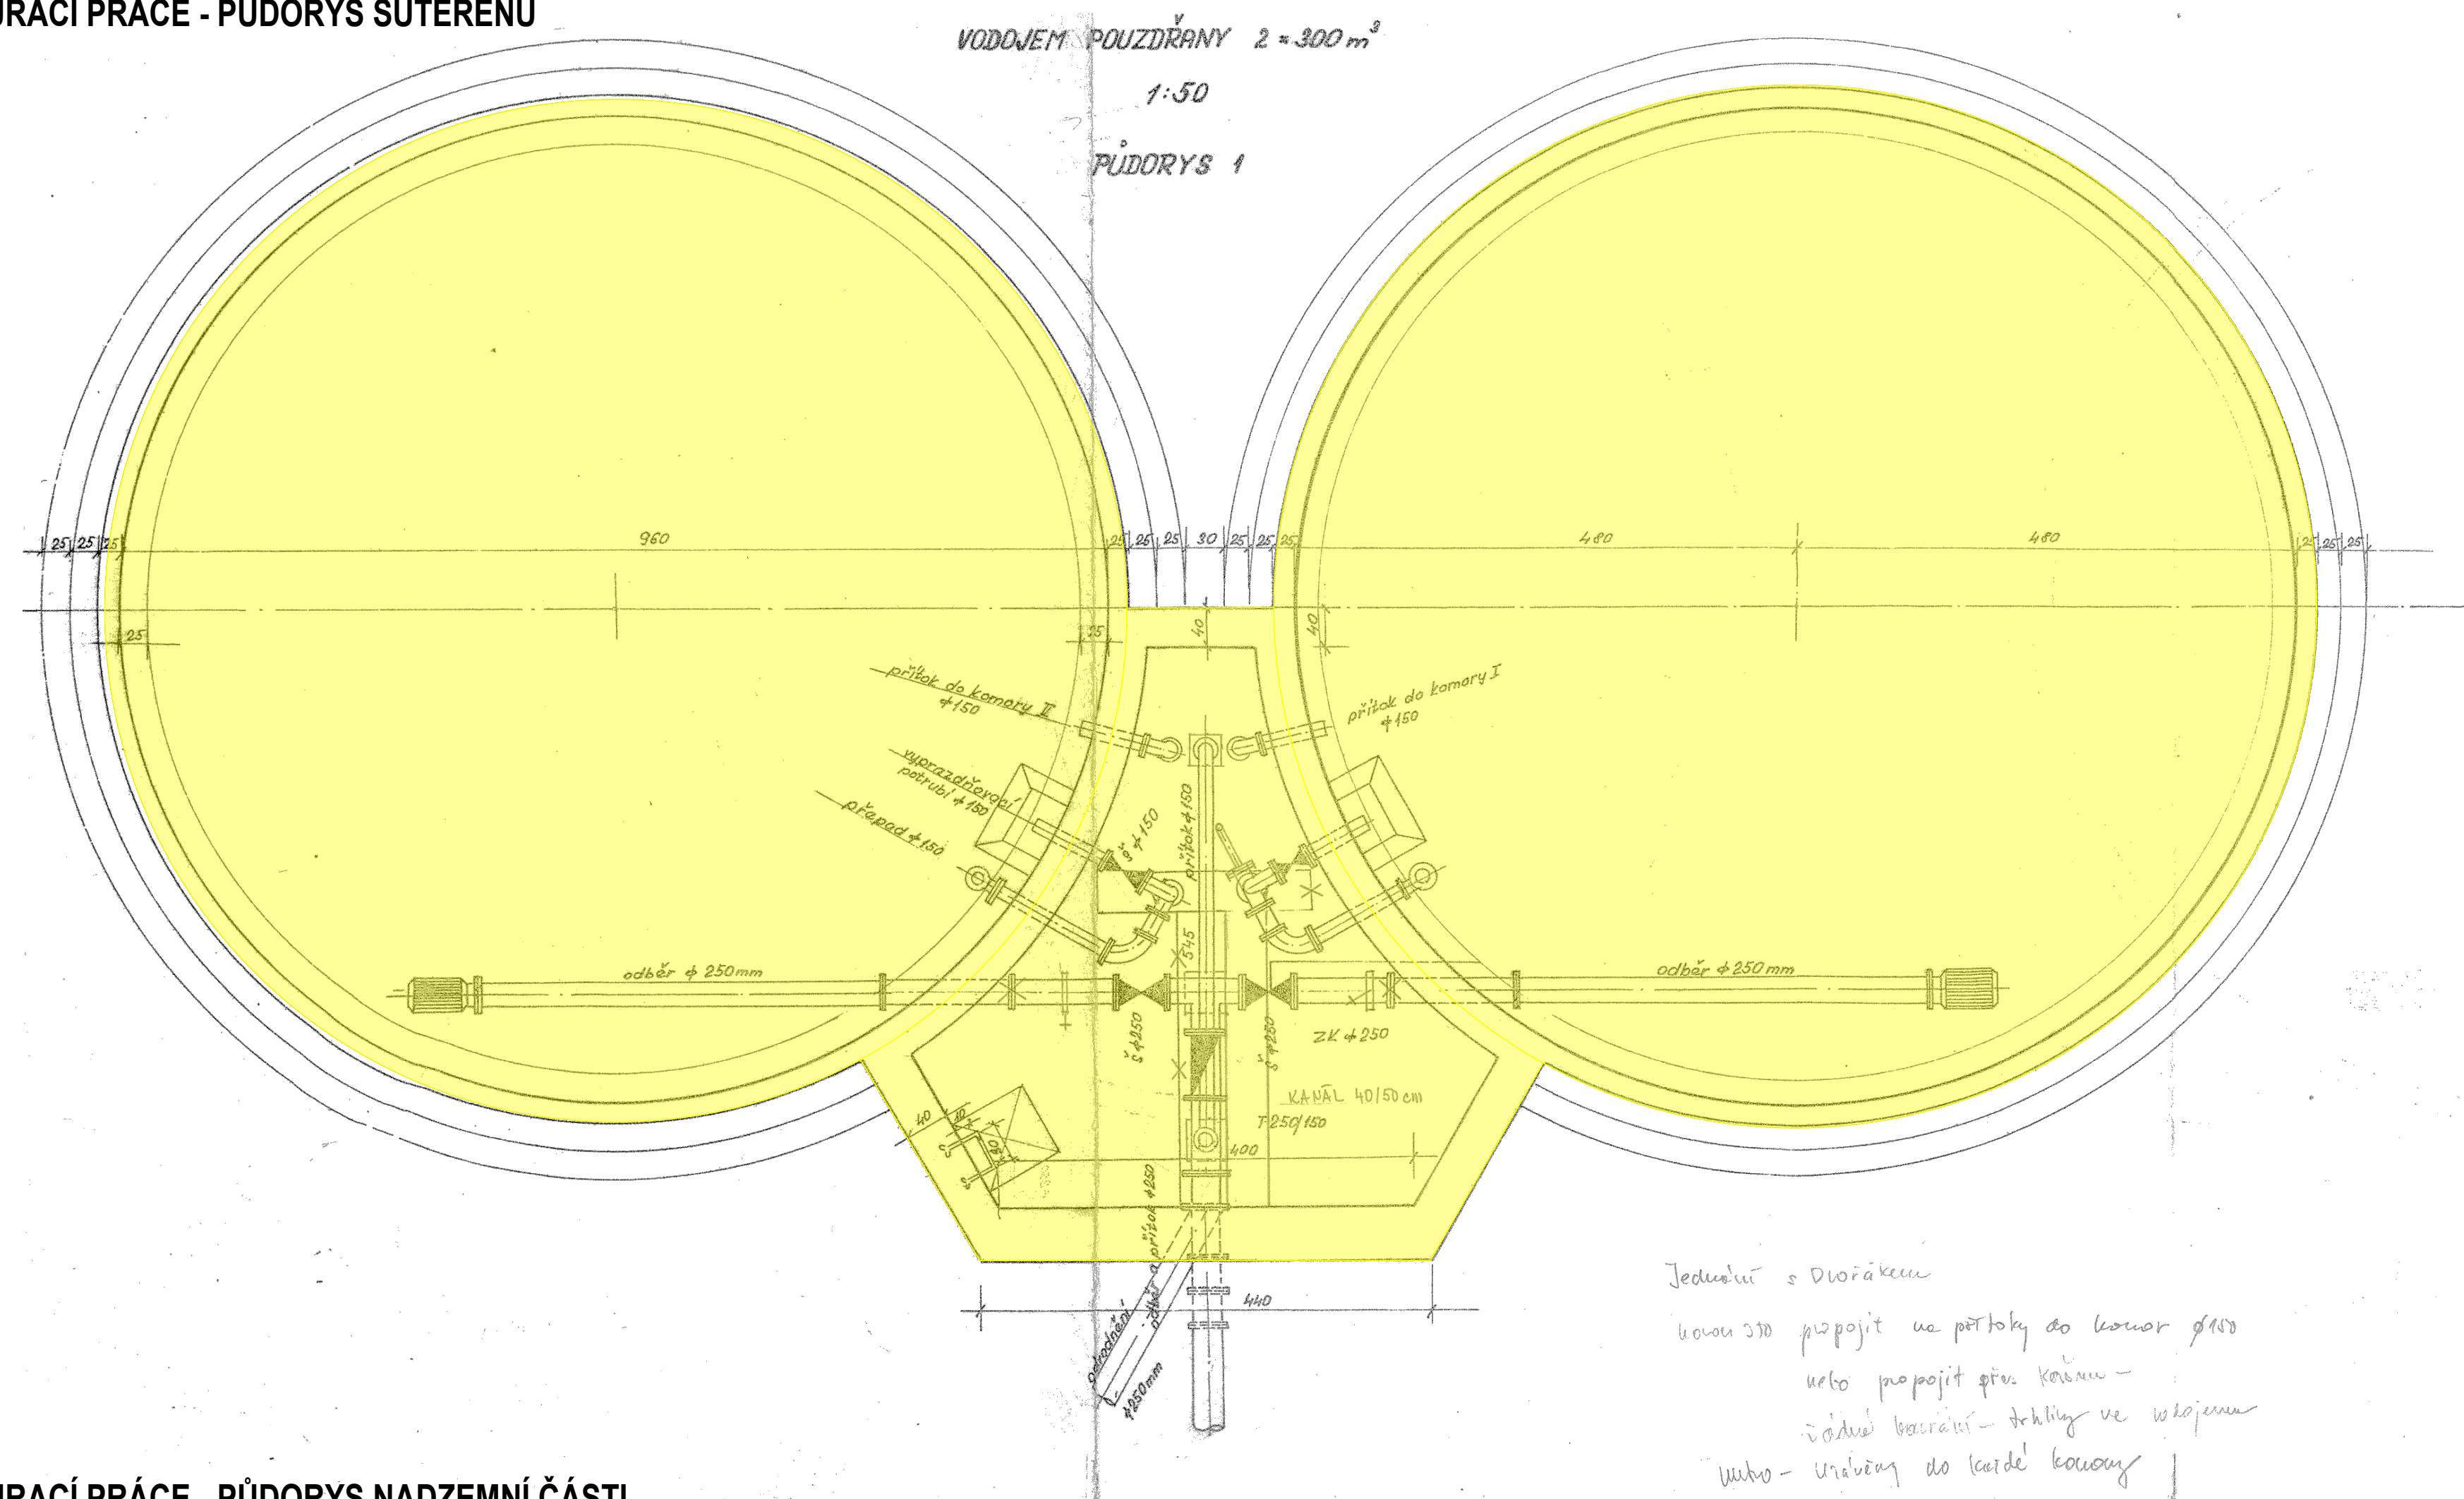

BOURACÍ PRÁCE - PŮDORYS NADZEMNÍ ČÁSTI

LEGENDA KONSTRUKCÍ

STÁVAJÍCÍ BOURANÉ KONSTRUKCE OBECNĚ
V ŘEZU
V POHLEDU

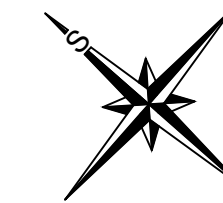

<i>Revize</i>	<i>Popis revize</i>				<i>Datum revize</i>
		AQUA PROCON s.r.o. Projektová a inženýrská společnost Palackého tř. 12, 612 00 Brno tel.: +420 541 429 011 E-mail: info@aquaprocon.cz www.aquaprocon.cz			
<i>Vedoucí projektu</i>		Ing. Petr Baránek			
<i>Vedoucí dílčího projektu</i>					
<i>Zodpovědný projektant</i>		Ing. Jaroslav Jarolím			
<i>Vypracoval</i>		Daniela Adlerová			
<i>Kontroloval</i>		Ing. Jaroslav Jarolím			
<i>Investor</i>		Vodovody a kanalizace Břeclav, a.s.			
<i>Objednatel</i>		Vodovody a kanalizace Břeclav, a.s.			
<i>Formát</i>	A4	<i>Měřítko</i>	1:50	<i>Stupeň</i>	ZD
<i>Datum</i>	11/2021	<i>Základové číslo</i>	1576421-16		