



PŮDORYS 1PP

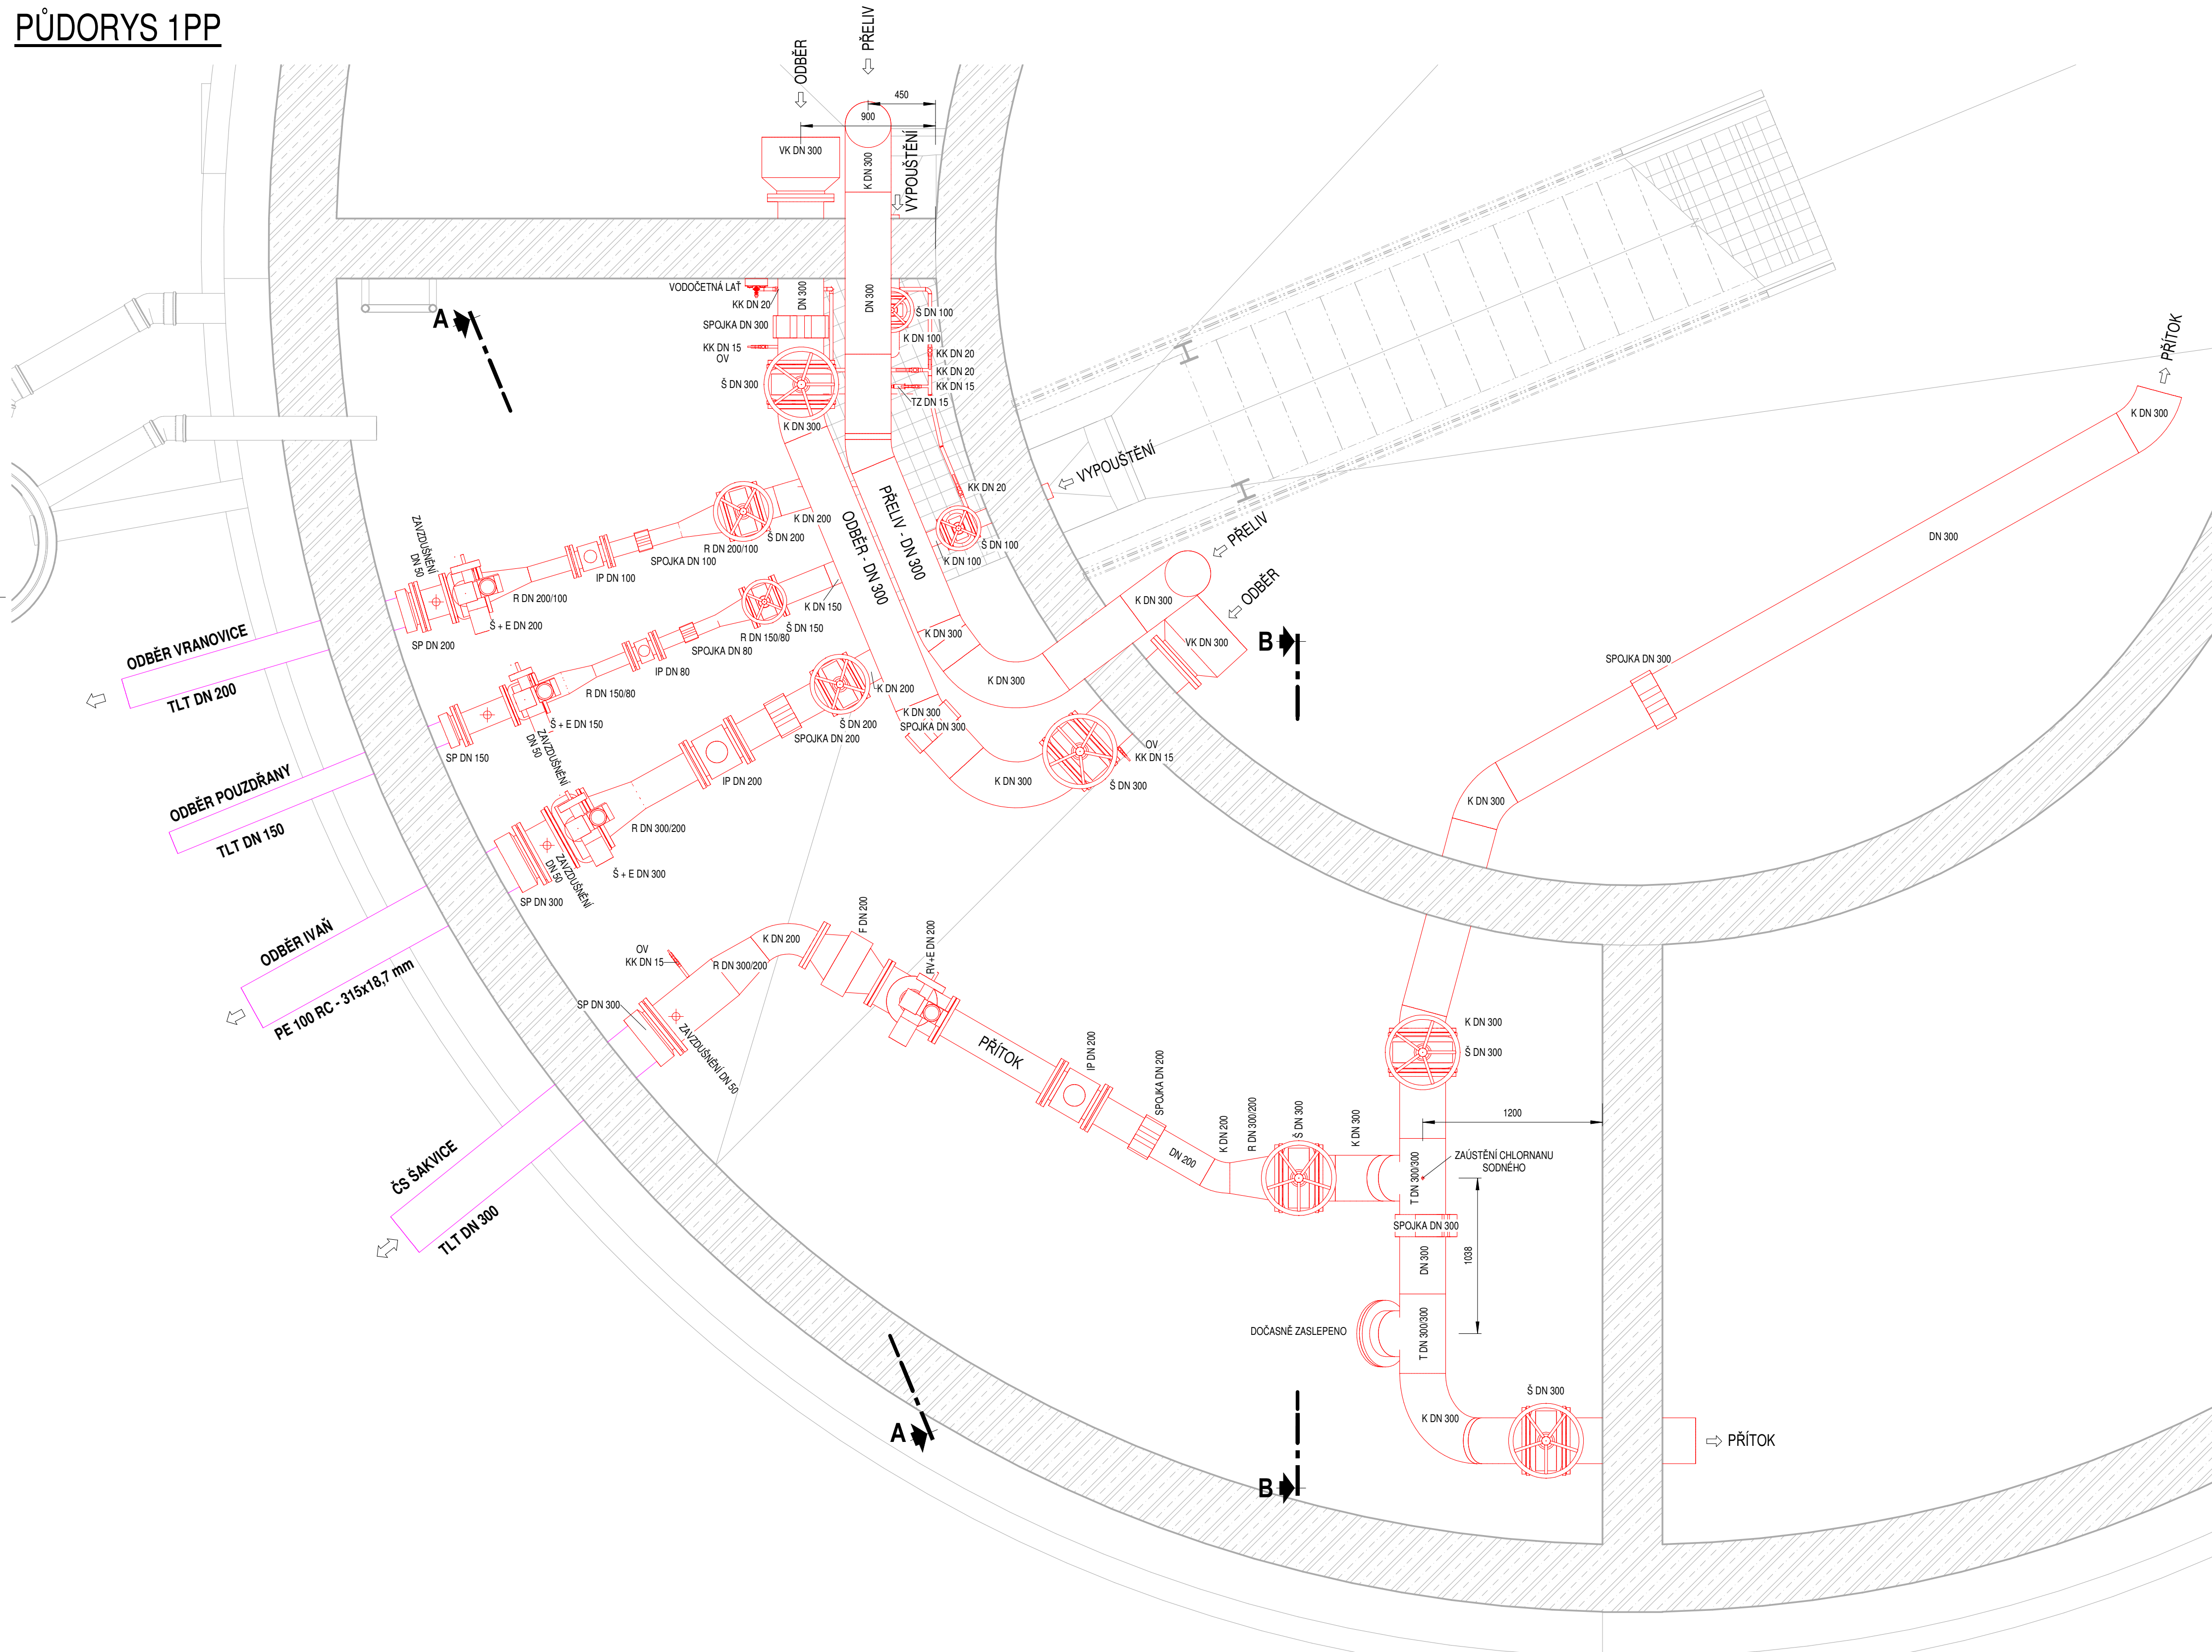

## LEGENDA ZKRATEK

Š	ŠOUPÁTKO
Š+R	ŠOUPÁTKO S ELEKTROPONEM
RE	REGULAČNÍ VENTIL
IP	INDUKČNÍ PRÚTOKOMĚR
TZ	TENZOSONDA
F	FILTR
VK	VTOKOVÝ KOŠ
SP	SPECIÁLNÍ PŘÍRUBA S JIŠTĚNÍM PROTI POSUNU
OV	ODBĚR VZORKŮ
KK	KULOVÝ KOHOUT
R	REDUKCE
K	KOLENO

Revize	Popis revize	Datum revize
--------	--------------	--------------

		<b>AQUA PROCON s.r.o.</b> Projektová a inženýrská společnost Palackého tř. 12, 612 00 Brno tel.: +420 541 426 011, fax: +420 541 426 012 E-mail: info@aquaprocon.cz www.aquaprocon.cz	
<i> Vedoucí projektu </i>	Ing. Petr Baránek		
<i> Vedoucí dílčího projektu </i>			
<i> Zodpovědný projektant </i>	Ing. Petr Baránek		
<i> Vypracoval </i>	Ing. Simona Hlušítková		
<i> Kontroloval </i>	Ing. Petr Baránek		

<i>Investor</i>	Vodovody a kanalizace Břeclav, a.s.
<i>Objednatel</i>	Vodovody a kanalizace Břeclav, a.s.

Formát	8A4	Měřítko	1:25	Stupeň	ZD	Datum	11/2021	Zakázkové číslo	1576421-18
--------	-----	---------	------	--------	----	-------	---------	-----------------	------------

Projekt	<h1 style="margin: 0;">VODOJEM POUZDRŇANY</h1>     <p>D - Dokumentace objektů a technických a technologických zařízení  D.2 - Dokumentace technických a technologických zařízení  D.2.1 - PS 01 STROJNÉ TECHNOLOGICKÁ ČÁST</p>						
Příloha	<table border="1" style="width: 100%; border-collapse: collapse;"> <tr> <td style="width: 70%; padding: 5px;"> <b>PŮDORYS 1PP</b> </td> <td style="width: 30%; padding: 5px;"> <table style="width: 100%;"> <tr> <td style="width: 60%; text-align: center; padding: 5px;">Číslo přílohy</td> <td style="width: 40%; text-align: center; padding: 5px;">Revize</td> </tr> <tr> <td style="text-align: center; padding: 5px;">D.2.1.2</td> <td style="padding: 5px;"></td> </tr> </table> </td> </tr> </table>	<b>PŮDORYS 1PP</b>	<table style="width: 100%;"> <tr> <td style="width: 60%; text-align: center; padding: 5px;">Číslo přílohy</td> <td style="width: 40%; text-align: center; padding: 5px;">Revize</td> </tr> <tr> <td style="text-align: center; padding: 5px;">D.2.1.2</td> <td style="padding: 5px;"></td> </tr> </table>	Číslo přílohy	Revize	D.2.1.2	
<b>PŮDORYS 1PP</b>	<table style="width: 100%;"> <tr> <td style="width: 60%; text-align: center; padding: 5px;">Číslo přílohy</td> <td style="width: 40%; text-align: center; padding: 5px;">Revize</td> </tr> <tr> <td style="text-align: center; padding: 5px;">D.2.1.2</td> <td style="padding: 5px;"></td> </tr> </table>	Číslo přílohy	Revize	D.2.1.2			
Číslo přílohy	Revize						
D.2.1.2							