


PODÉLNÝ PROFIL VÝTLAKU "PK1"  
MĚŘITKO 1:200 / 100

KATASTRÁLNÍ ÚZEMÍ  
PARCELY  
DRUH POVRCHU

Hustopeče u Brna [649864]									
3163/1									
ZATRAVNĚNÍ	ZATRAVNĚNÍ	KOMUNIKACE	ZATRAVNĚNÍ	CHODNÍK	SERVISNÍ LÁVKA PŘES VODNÍ TOK	ŠTĚRK	ZATRAVNĚNÍ	KOMUNIKACE	ZATRAVNĚNÍ
ZELEZOBETONOVÁ KONSTRUKCE OSTOKOVÉHO ŽLABU									
SO 09 NOVÉ KALOVÉ HOSPODÁŘSTVÍ									

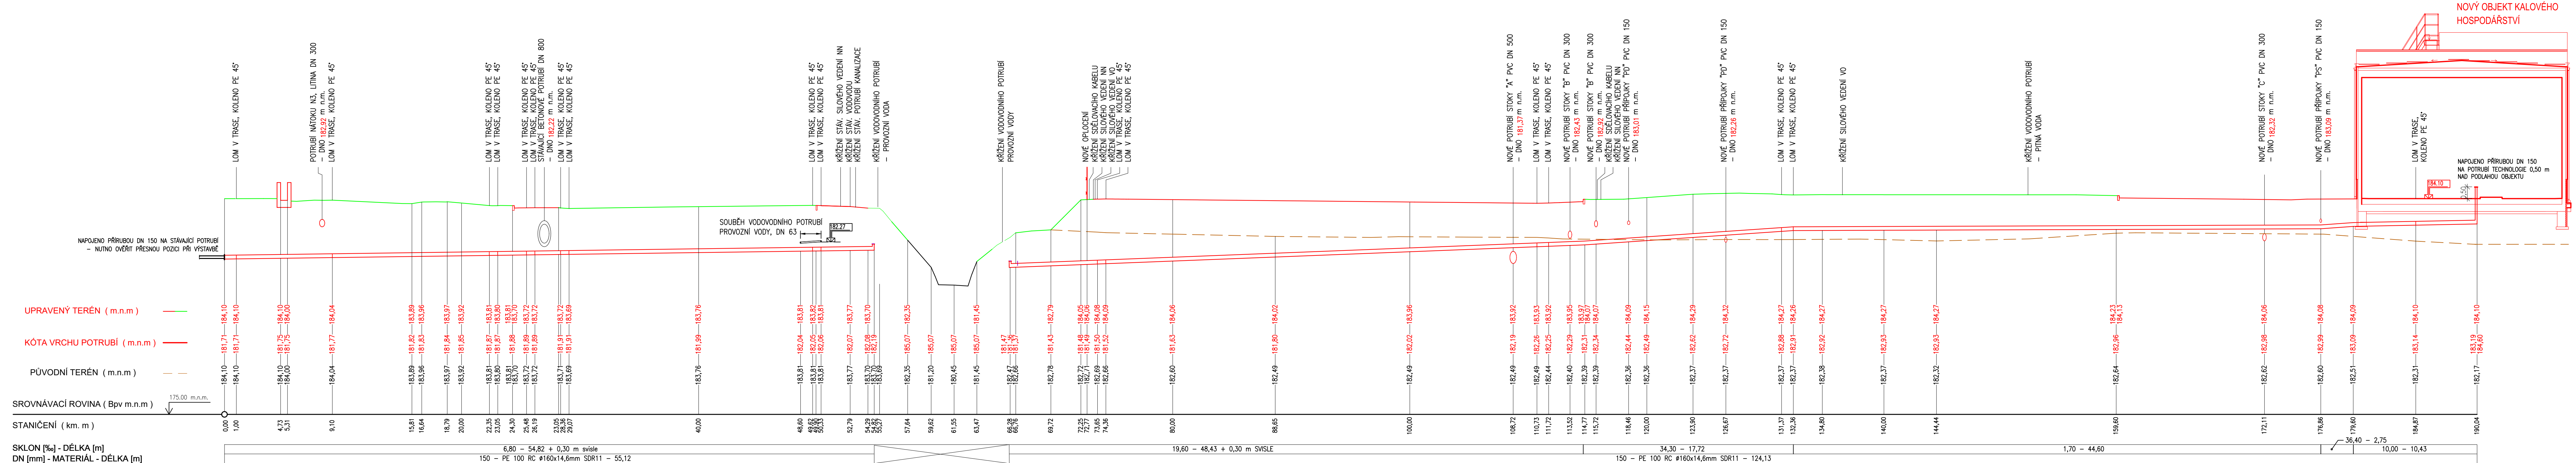

Revize	Popis revize	Datum revize
--------	--------------	--------------

**AQUA PROCON s.r.o.**  
Projektová a inženýrská společnost  
Palackého třída 768/12, 612 00 Brno  
Tel.: +420 541 426 011  
E-mail: info@aquaprocon.cz  
www.aquaprocon.cz

Vedoucí projektu	Ing. Jaroslav Jarolím
Vedoucí dílčího projektu	
Zodpovědný projektant	Ing. Jaroslav Jarolím
Vypracoval	Ing. Zdenko Zalubil
Kontroloval	Ing. Jan Polásek

Investor	Vodovody a kanalizace Břeclav a.s.
Objednatel	Vodovody a kanalizace Břeclav a.s.

Formát	TxA4	Měřítko	1:200/100	Stupeň	ZD	Datum	10/2024	Zadákové číslo	1647524-18
--------	------	---------	-----------	--------	----	-------	---------	----------------	------------

**HUSTOPEČE - INTENZIFIKACE A ZVÝŠENÍ KAPACITY ČOV**

D - Výkresová dokumentace  
D.1 - Dokumentace stavebního nebo inženýrského objektu  
D.1.107 - SO 107 TRUBNÍ ROZVODY

*Příloha*

PODÉLNÝ PROFIL VÝTLAKU "PK1"

*Číslo přílohy*

D.1.107.6

*Revize*

0

*Souprava*