


PODÉLNÝ PROFIL VYČIŠTĚNÉ VODY

MĚŘÍTKO 1:200 / 100

KATASTRÁLNÍ ÚZEMÍ
PARCELY
DRUH POVRCHU

Hustopeče u Brna [649864]									
3163/1									
KOMUNIKACE	ZATRAVNĚNÍ		CHODNÍK	SERVISNÍ LÁVKA PŘES VODNÍ TOK	ŠTĚRK	ZATRAVNĚNÍ	KOMUNIKACE		CHODNÍK
+JPV									

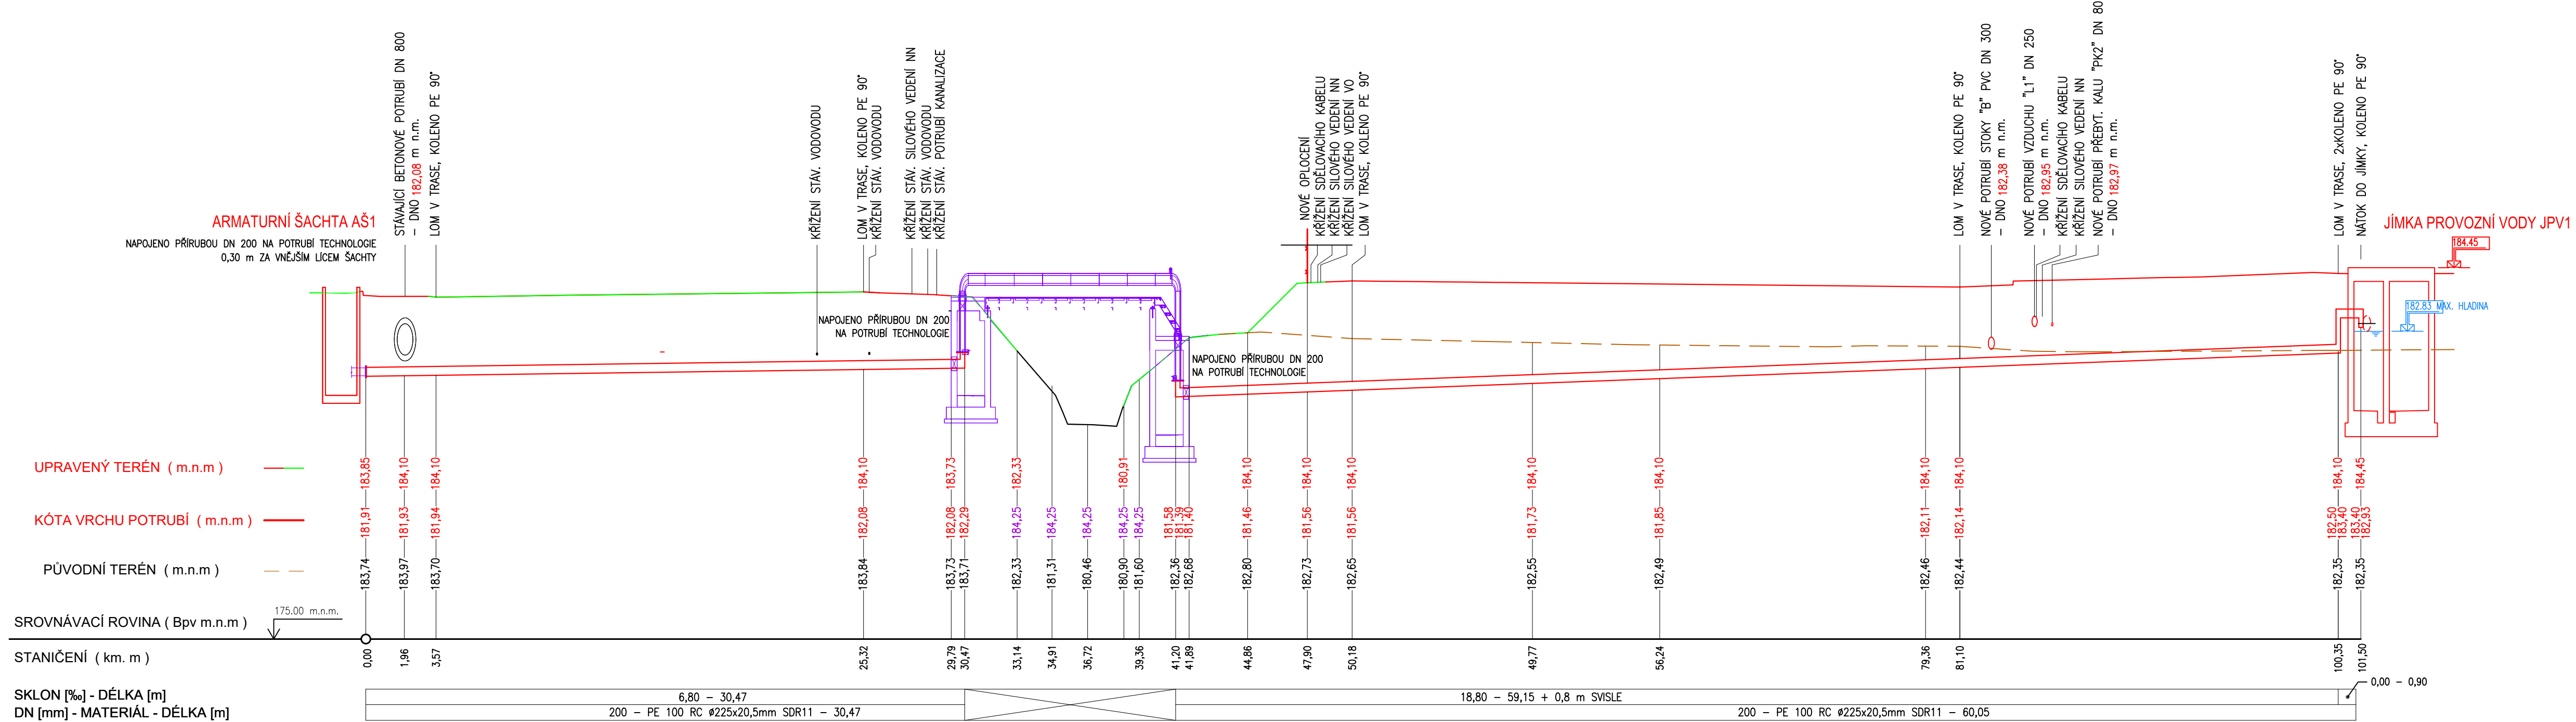

-	-	-
Revize	Popis revize	Datum revize

AQUA PROCON s.r.o. Projektová a inženýrská společnost Palackého třída 768/12, 612 00 Brno Tel.: +420 541 426 011 E-mail: info@aquaprocon.cz www.aquaprocon.cz	
Vedoucí projektu	Ing. Jaroslav Jarolím
Vedoucí dílčího projektu	
Zodpovědný projektant	Ing. Jaroslav Jarolím
Vypracoval	Ing. Zdenko Zalubil
Kontroloval	Ing. Jan Polášek

Investor	Vodovody a kanalizace Břeclav a.s.
Objednatel	Vodovody a kanalizace Břeclav a.s.

Formát	4xA4	Měřítko	1:200/100	Stupeň	ZD	Datum	10/2024	Zakázkové číslo	1647524-18
--------	------	---------	-----------	--------	----	-------	---------	-----------------	------------

Projekt HUSTOPEČE - INTENZIFIKACE A ZVÝŠENÍ KAPACITY ČOV		
D - Výkresová dokumentace D.1 - Dokumentace stavebního nebo inženýrského objektu D.1.107 - SO 107 TRUBNÍ ROZVODY		
Priloha		Souprava
PODÉLNÝ PROFIL VYČIŠTĚNÉ VODY		Revize
Číslo přílohy D.1.107.5		0